
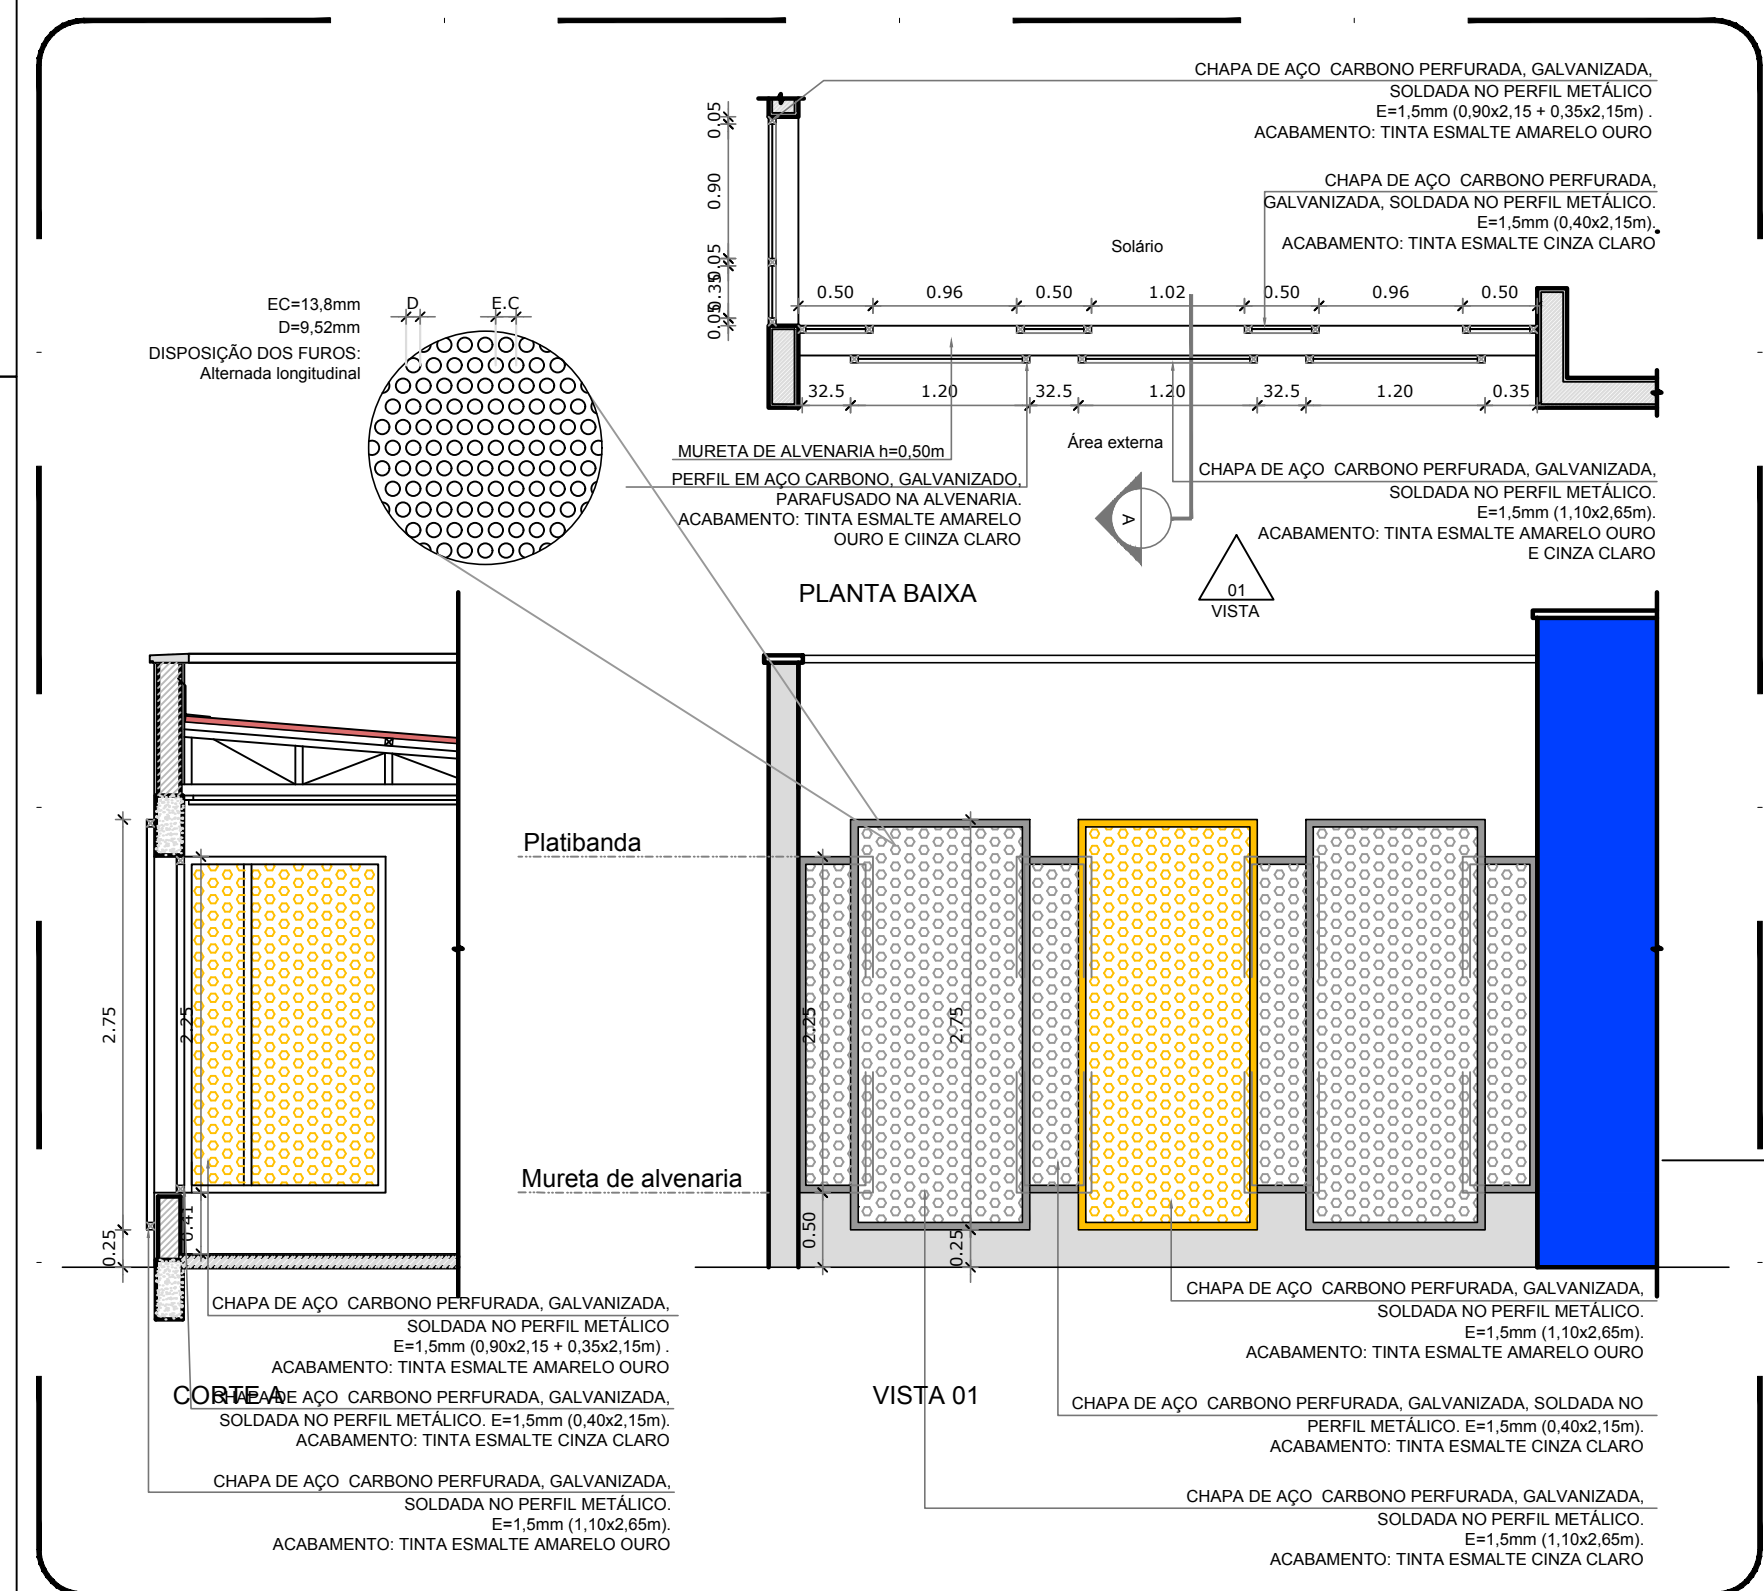
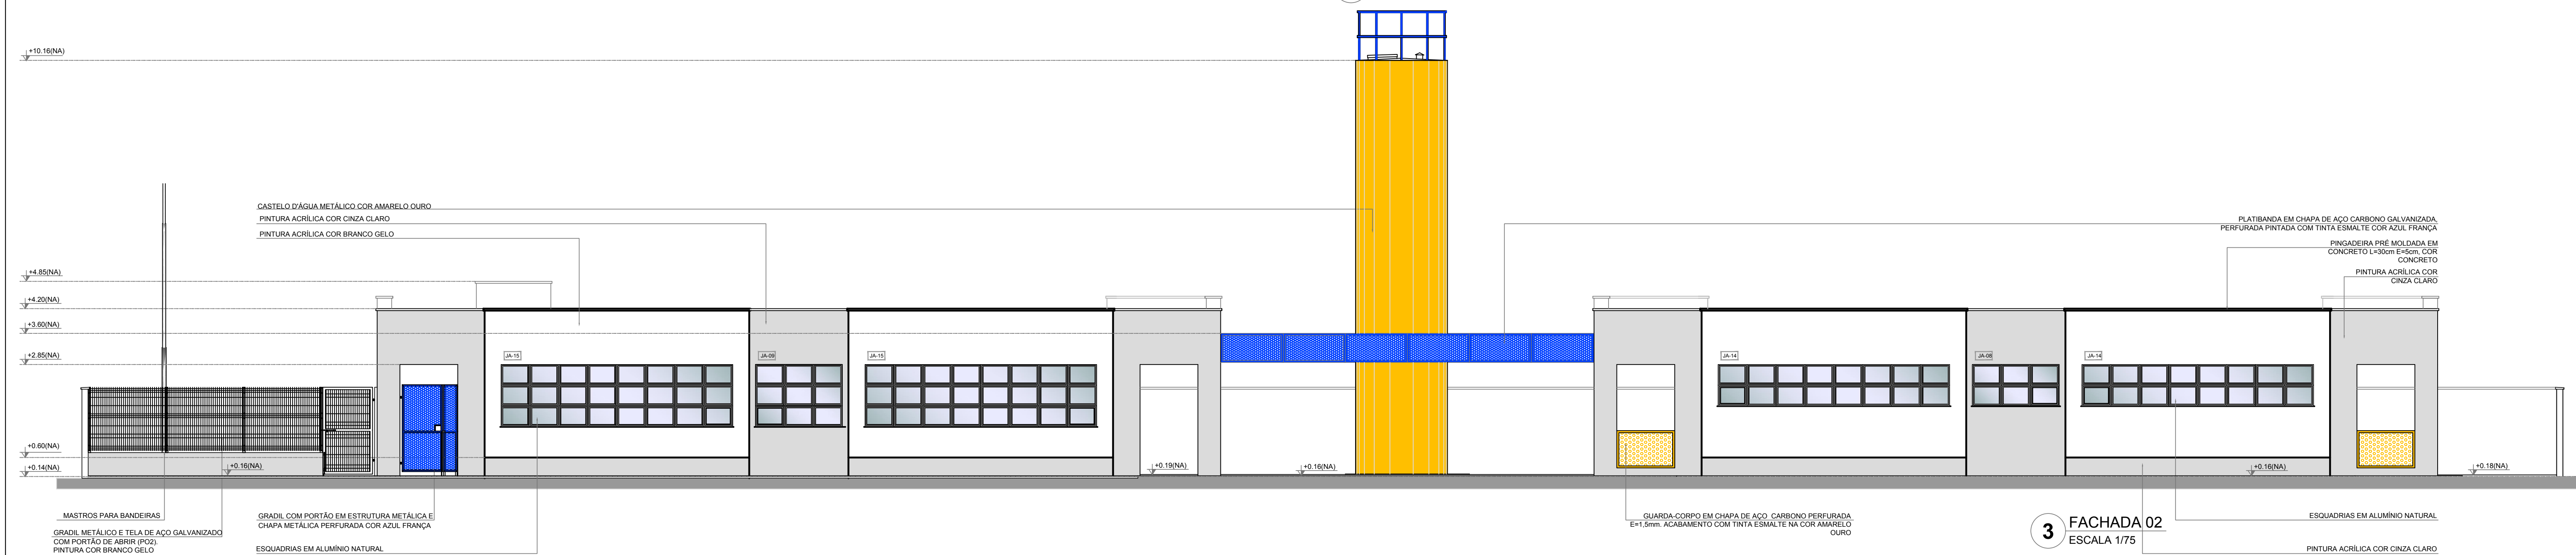
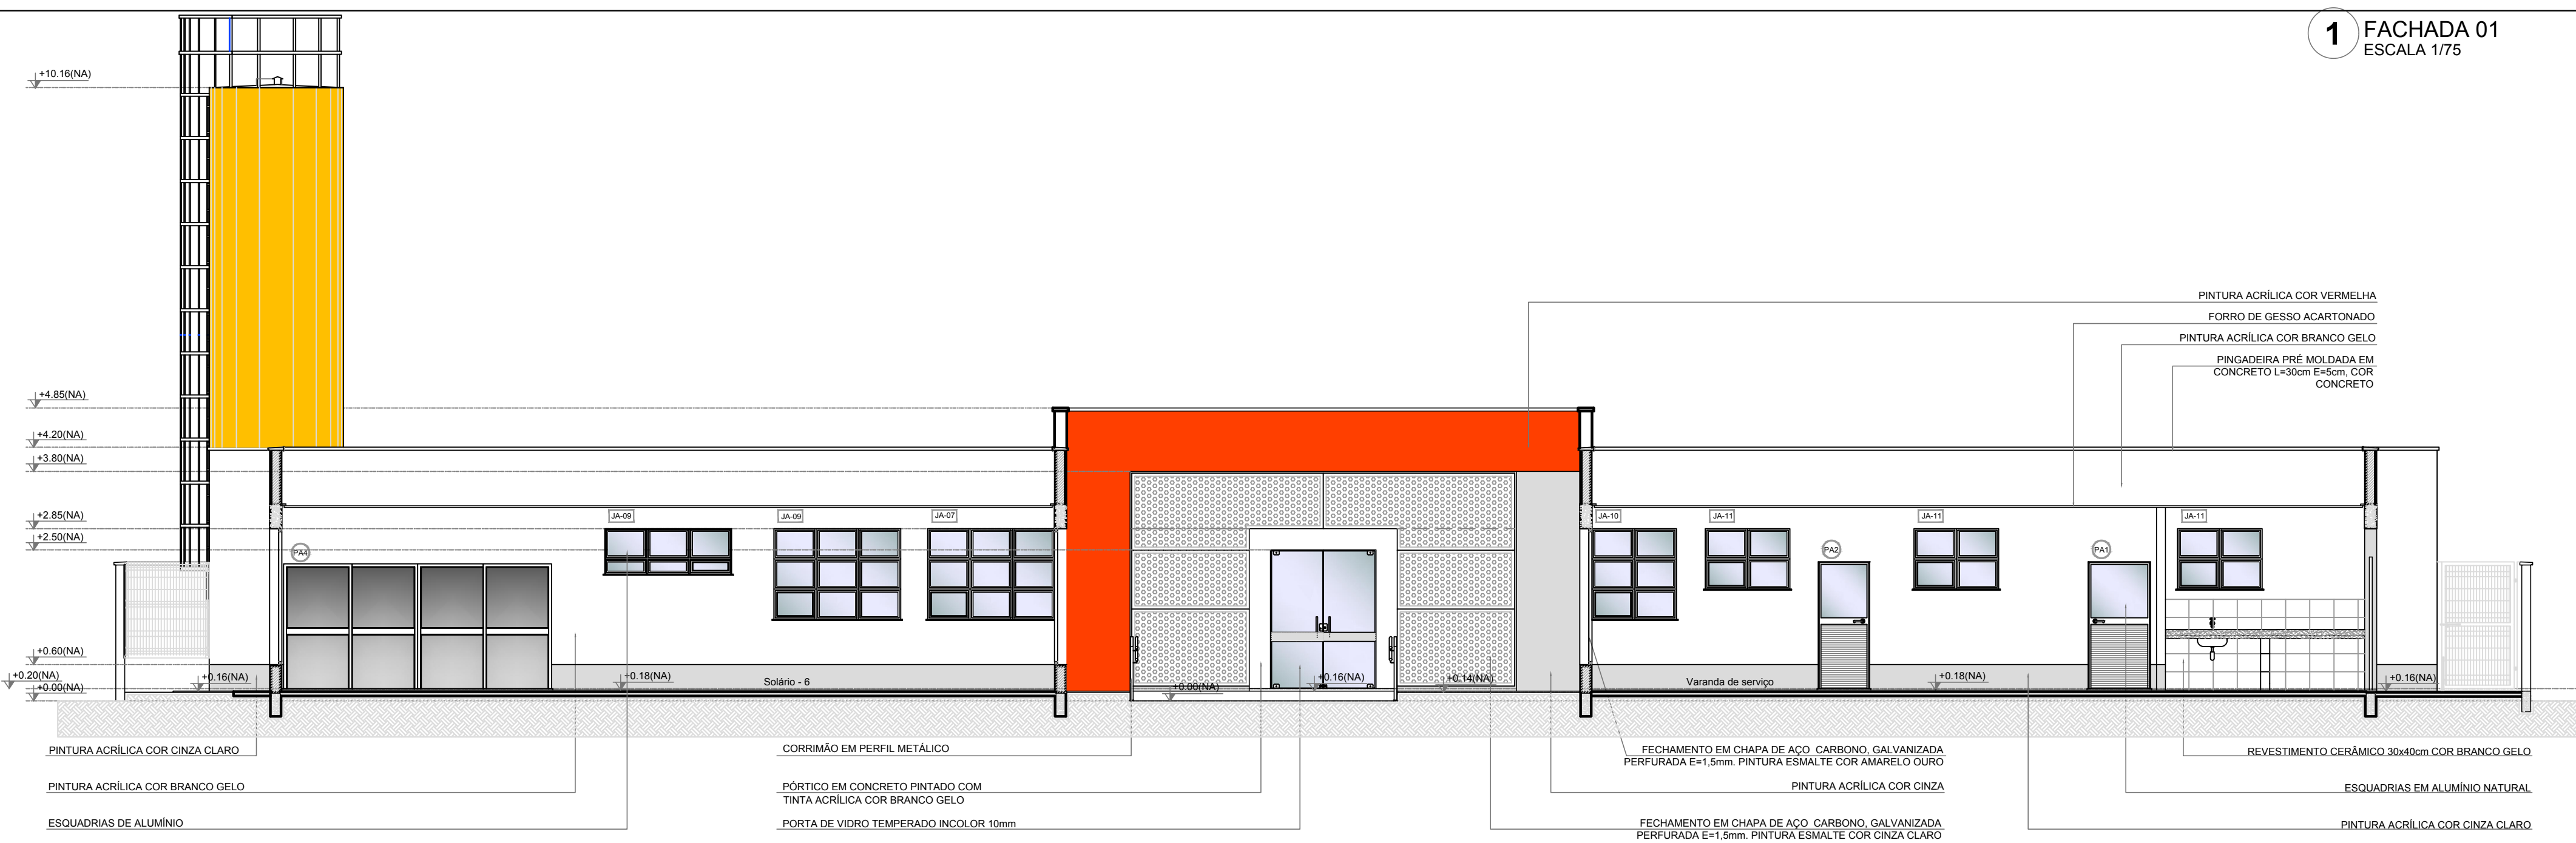


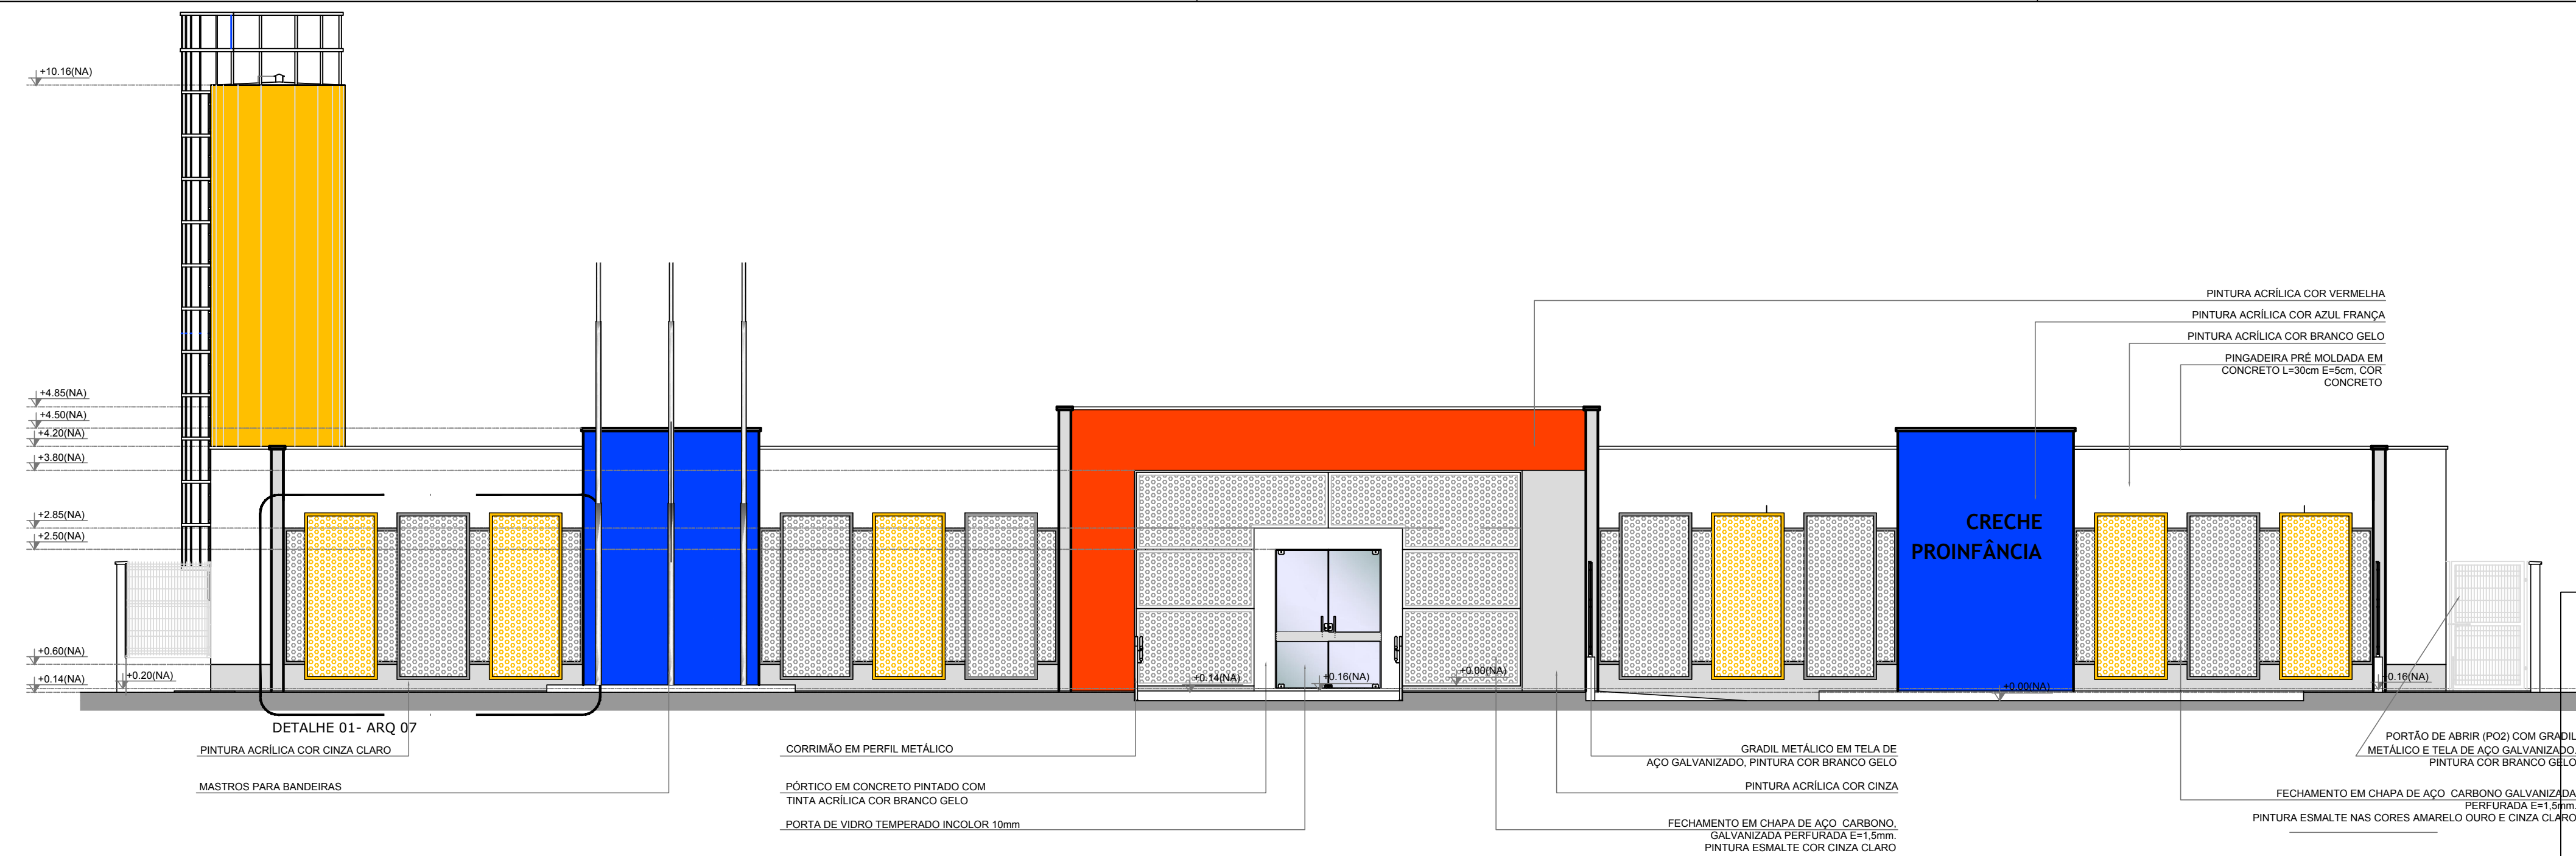


NOTAS

- MEDIDAS E NÍVEIS EM METROS;
- VERIFICAR POSIÇÃO EXATA DOS PILARES NO PROJETO ESTRUTURAL;
- VERIFICAR DETALHES CONSTITUTIVOS PERTINENTES NAS PRANCHAS DE DETALHAMENTO;
- EM CASO DE CONFLITO DE INFORMAÇÕES ENTRE O PROJETO GRÁFICO E O MEMORIAL DESCRITIVO, PREVALEÇA A INFORMAÇÃO CONTIDA NOS DESENHOS;
- ALTERAÇÕES NESTE PROJETO SOMENTE COM AUTORIZAÇÃO EXPRESSA DO FNDE

REFERÊNCIAS:

- PLANILHA DE QUANTITATIVOS;
- MEMORIAL DESCRITIVO E ESPECIFICAÇÕES TÉCNICAS

LEGENDA:	
 +0,00ML -0,000ML -0,000ML -0,000ML	INDICAÇÃO NÍVEIS PLANTA E CORTE
	INDICAÇÃO DE CORTE
	INDICAÇÃO DE FACHADAS
	INDICAÇÃO DE PORTAS E JANELAS
	INDICAÇÃO DE VISTAS
	ESPECIFICAÇÕES DE MATERIAIS
	INDICAÇÃO DE EIXOS
	INDICAÇÃO DE ELEMENTOS (BANCADAS, PRATELEIRAS E ETC.)

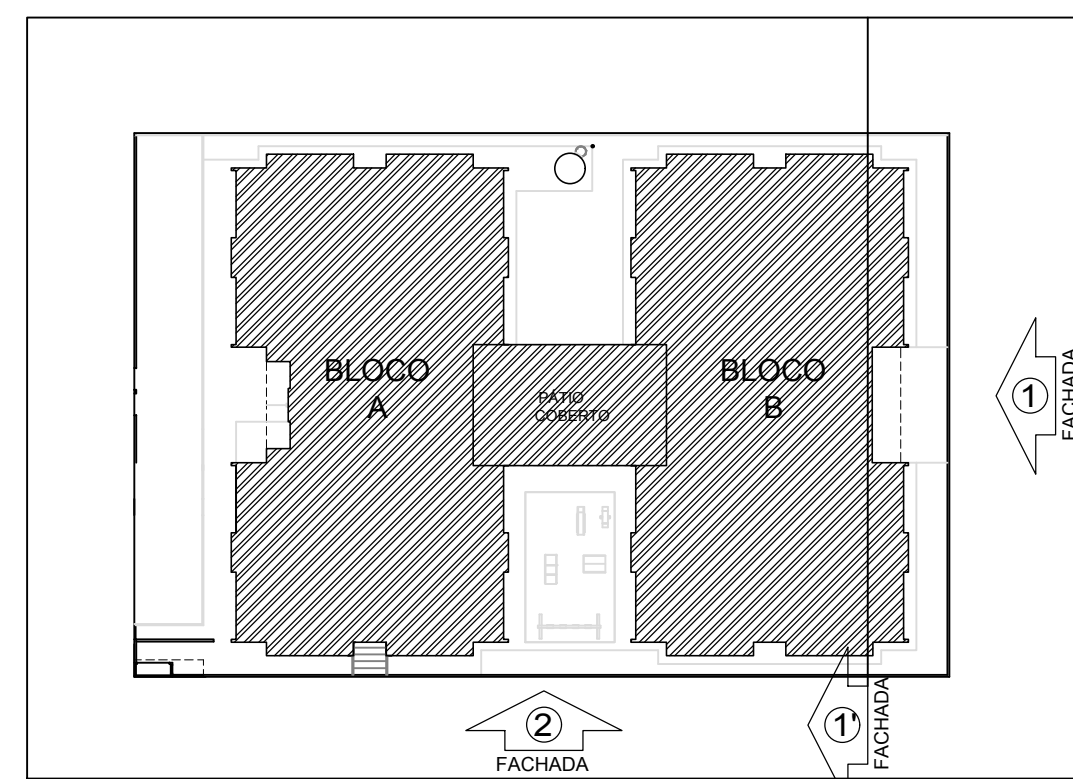

MUNICÍPIO DE ITAPEMIRIM		
SEMOU		Secretaria Municipal de Obras e Urbanismo Av. Cristiano Dias Lopes Filho, 80, Centro - Itapemirim, ES Tel.: (28)3529-6722 / (3529-6730 Email: obras@itapemirim.es.gov.br
PROJETO DE ARQUITETURA		
TÍTULO: CRECHE GARRAFÃO		
ENDEREÇO: COMUNIDADE GARRAFÃO - ITAPEMIRIM, ES		
AUTOR DO PROJETO:	SECRETÁRIO MUNICIPAL DE OBRAS:	TIPOLOGIA: ARQ
FINE	AMON DOS SANTOS LIMA	PRANCHA Nº 07/35
CONTEÚDO: FACHADAS E DETALHES		
ESCALA: INDICADA	DATA: MARÇO/2016	