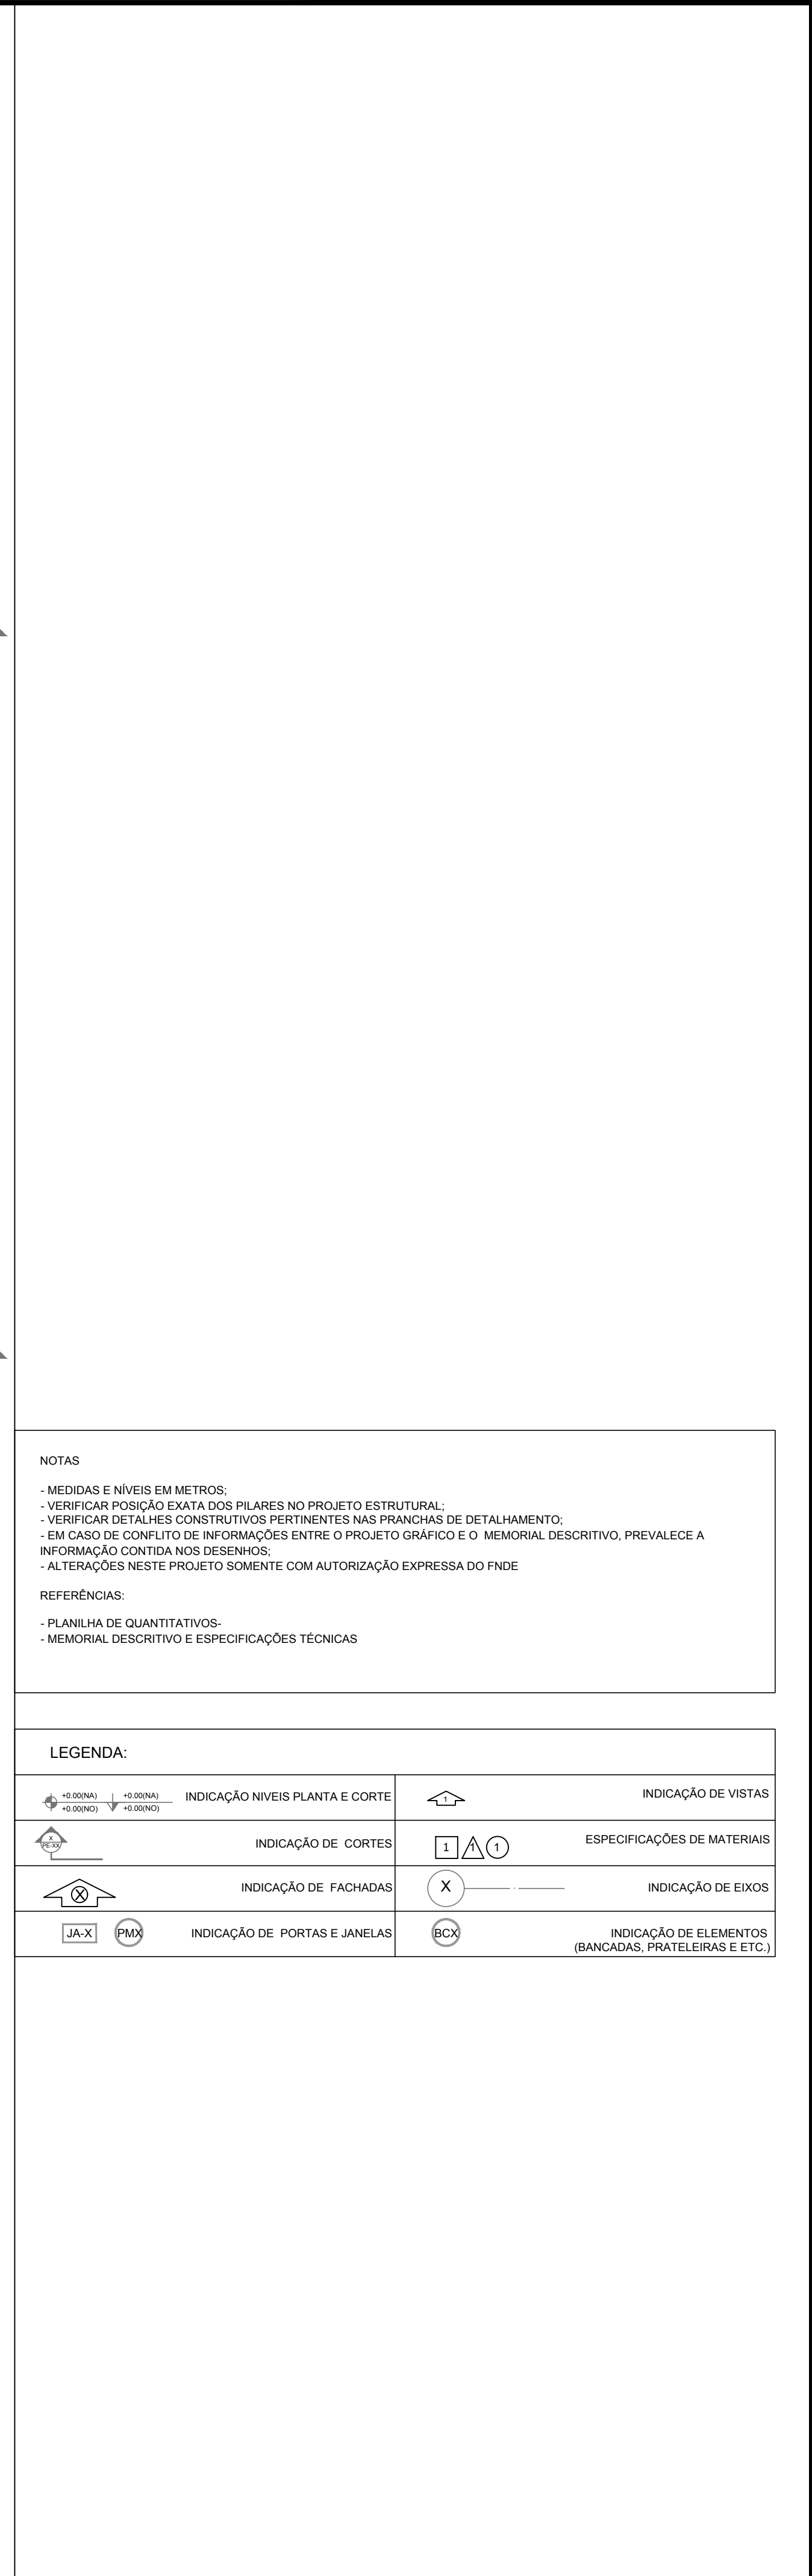


[illegible]

MUNICÍPIO DE ITAPEMIRIM SEMOU Secretaria Municipal de Obras e Urbanismo Av. Cristiano Ottoni, Lote 118, R. Centro - Itapemirim, ES Tel.: (081)3529-6725 / (3529-4730) Email: obras@itapemirim.es.gov.br 	
PROJETO DE ARQUITETURA	
PROJETO:	
TÍTULO: CRECHE GARRAFAO	
ENDEREÇO: COMUNIDADE GARRAFAO - ITAPEMIRIM, ES	
AUTOR DO PROJETO:	SECRETARIO MUNICIPAL DE OBRAS:
R/DN	HEWERTON FELIZDADE NOBREIRA
CONTEUDO: PLANTA BAIXA	TIPOLOGIA: ARQ
PRANCHA N° 002	
ESCALA:	DATA:
DESENHO:	

bx: 36911/2025
Estado digital, verifique em: <http://pems.trapenitricas.es.gov.br/governo-digital.html#/portal/>