


NOTAS

- MEDIDAS E NÍVEIS EM METROS;
- VERIFICAR POSIÇÃO EXATA DOS PILARES NO PROJETO ESTRUTURAL;
- VERIFICAR DETALHES CONSTRUTIVOS PERTINENTES NAS PRANCHAS DE DETALHAMENTO;
- EM CASO DE CONFLITO DE INFORMAÇÕES ENTRE O PROJETO GRÁFICO E O MEMORIAL DESCRITIVO, PREVALECE A INFORMAÇÃO CONTIDA NOS DESENHOS;
- ALTERAÇÕES NESTE PROJETO SOMENTE COM AUTORIZAÇÃO EXPRESSA DO FNDE


REFERÊNCIAS:

- PLANILHA DE QUANTITATIVOS;
- MEMORIAL DESCRITIVO E ESPECIFICAÇÕES TÉCNICAS


LEGENDA:			
	INDICAÇÃO NÍVEIS PLANTA E CORTE		INDICAÇÃO DE VISTAS
	INDICAÇÃO DE CORTES		ESPECIFICAÇÕES DE MATERIAIS
	INDICAÇÃO DE FACHADAS		INDICAÇÃO DE EIXOS
	INDICAÇÃO DE PORTAS E JANELAS		INDICAÇÃO DE ELEMENTOS (BANCADAS, PRATELEIRAS E ETC.)

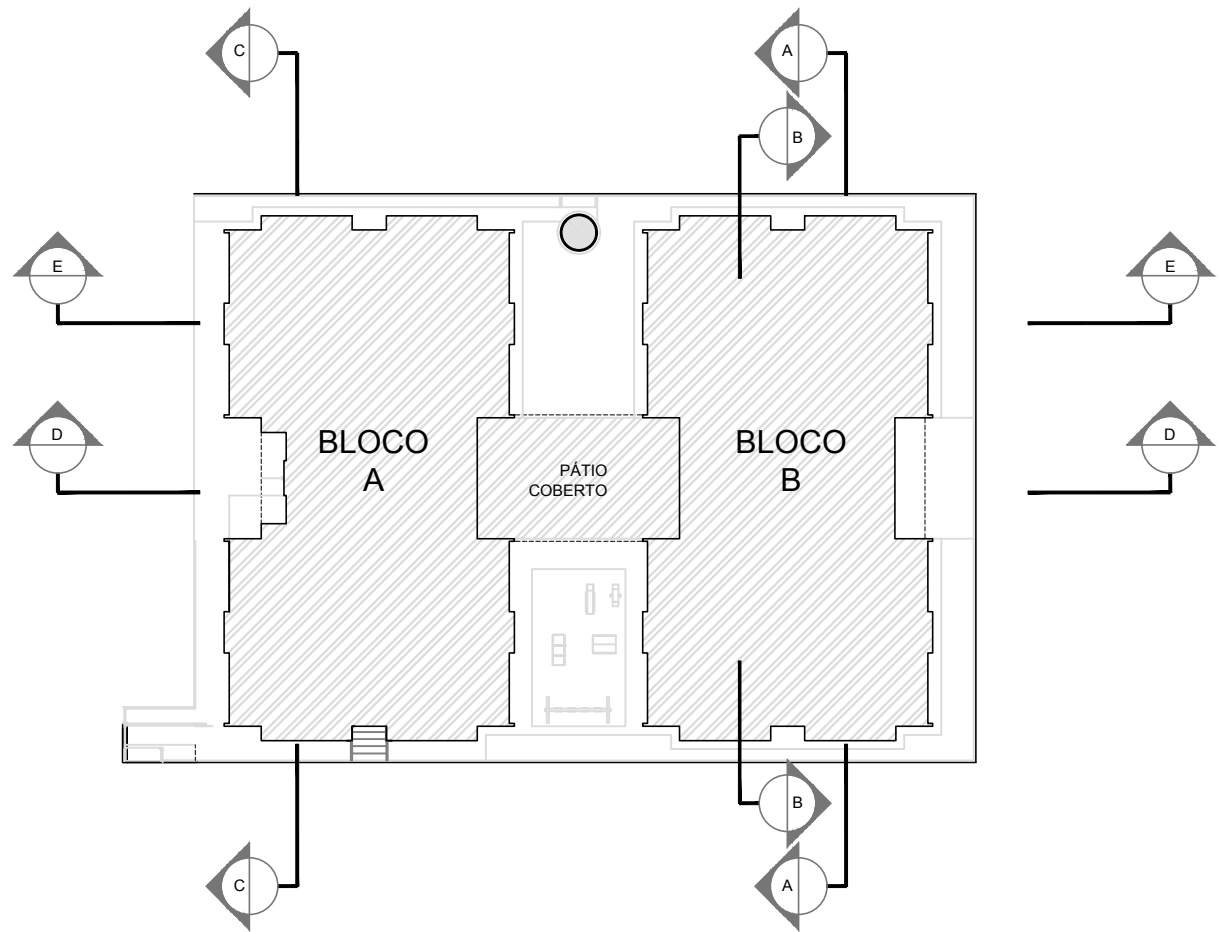


4 CROQUI DE REFERÊNCIA
ESCALA 1/500

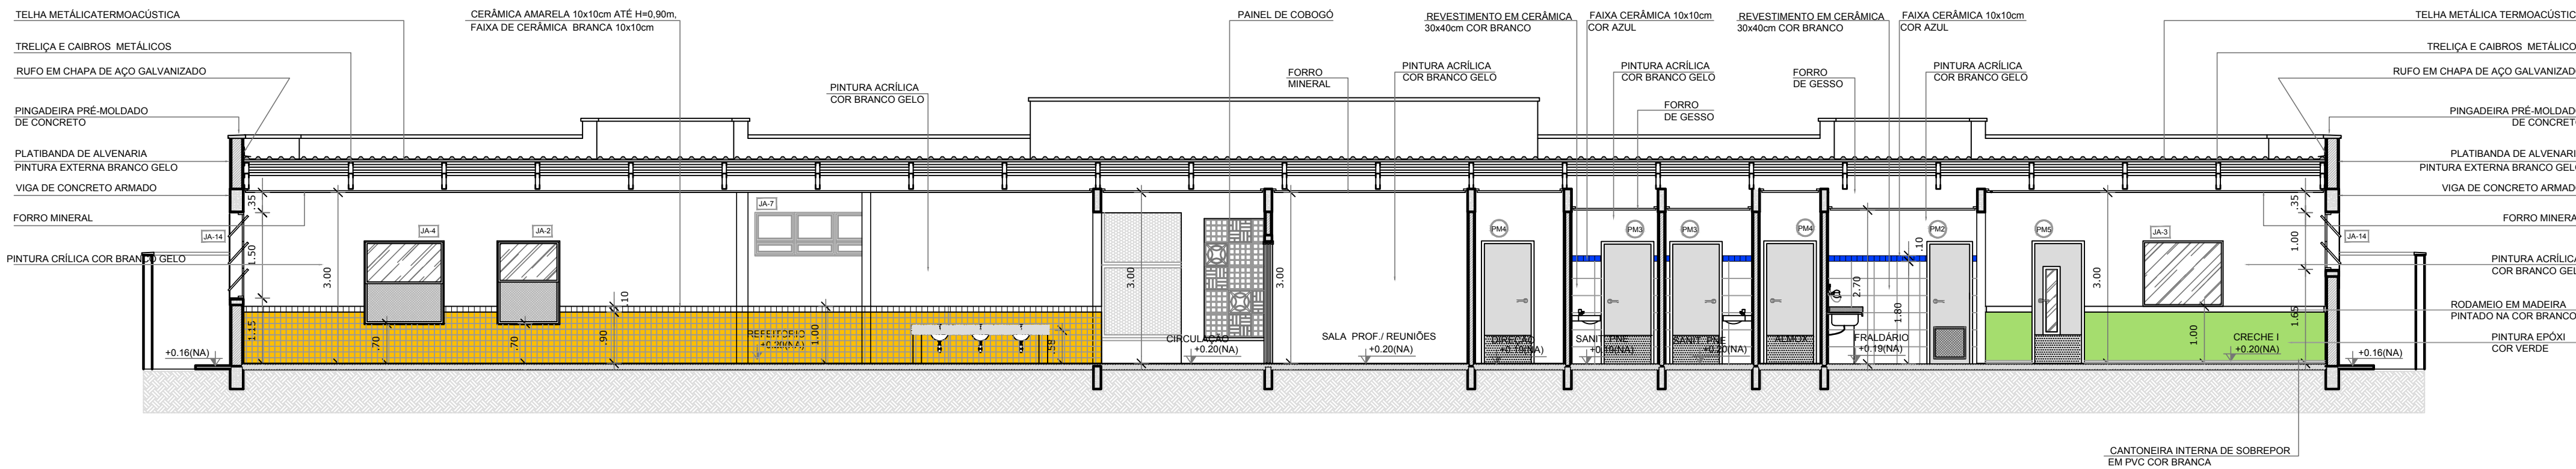

1 CORTE AA
ESCALA 1/75

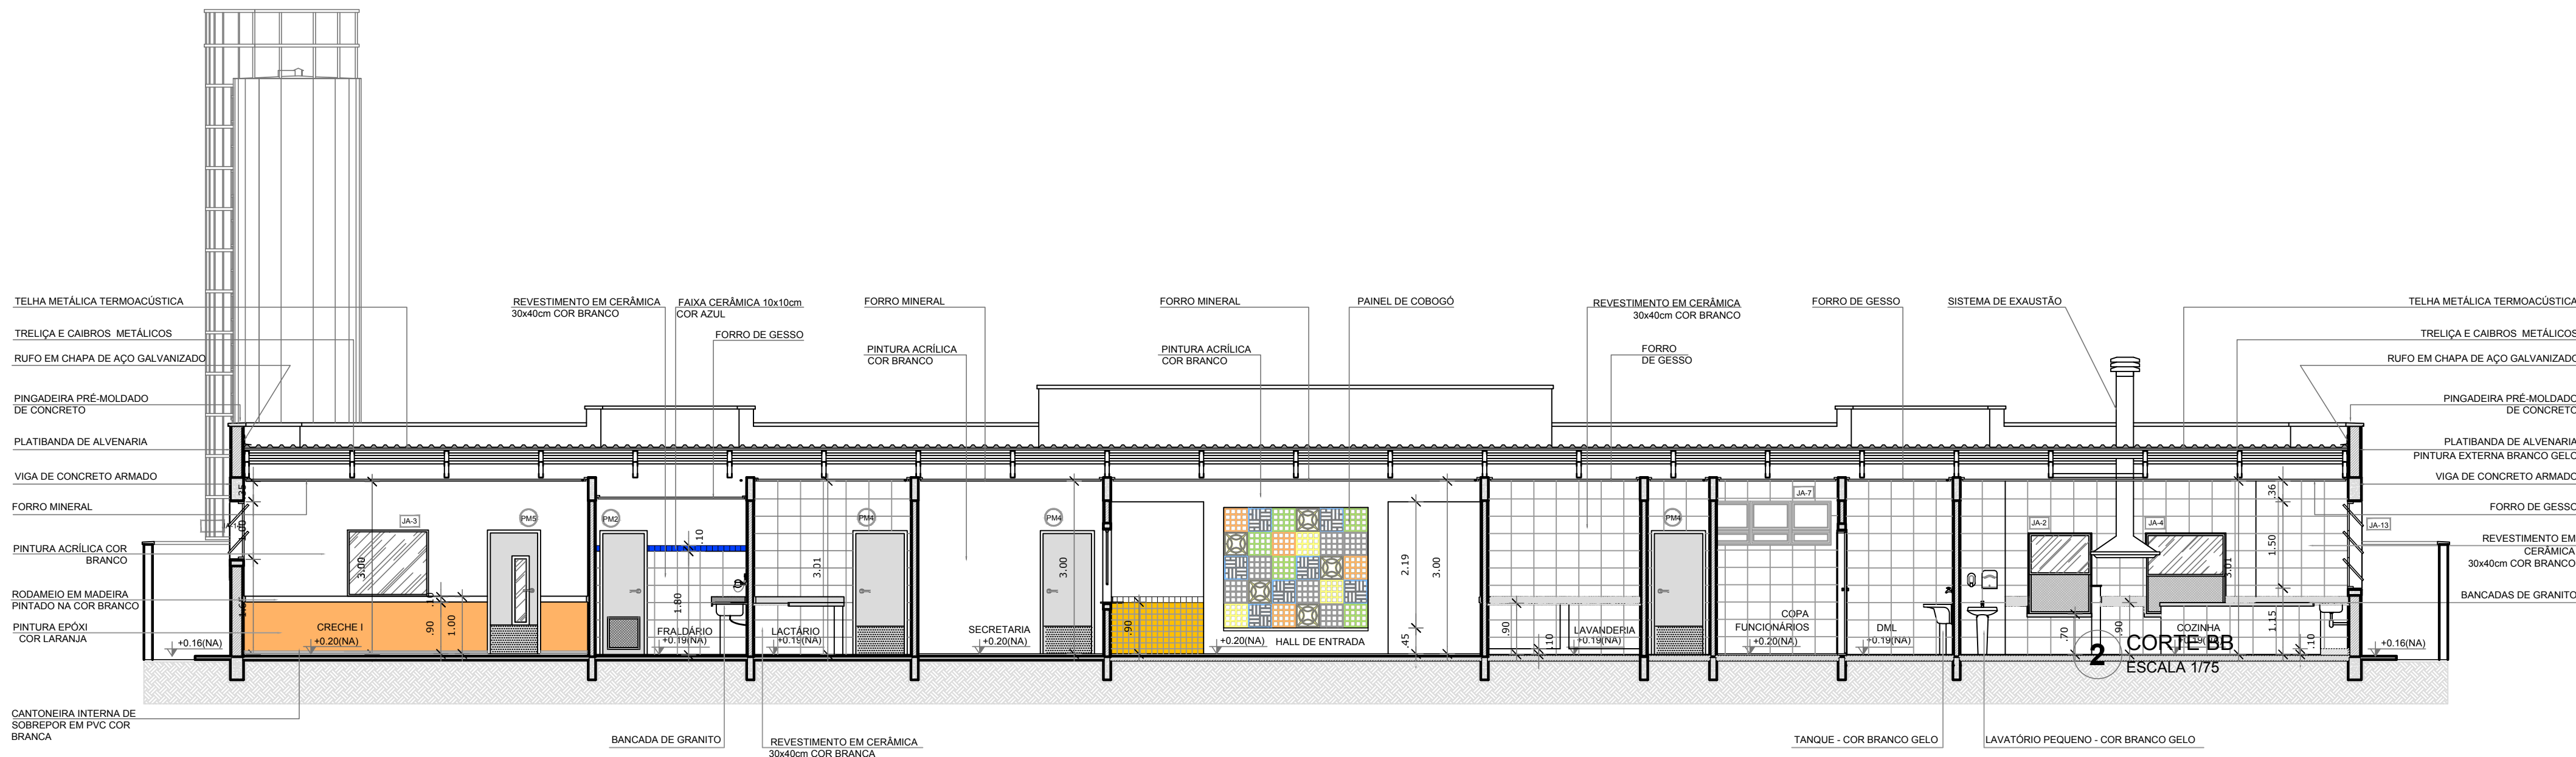

2 CORTE BB
ESCALA 1/75

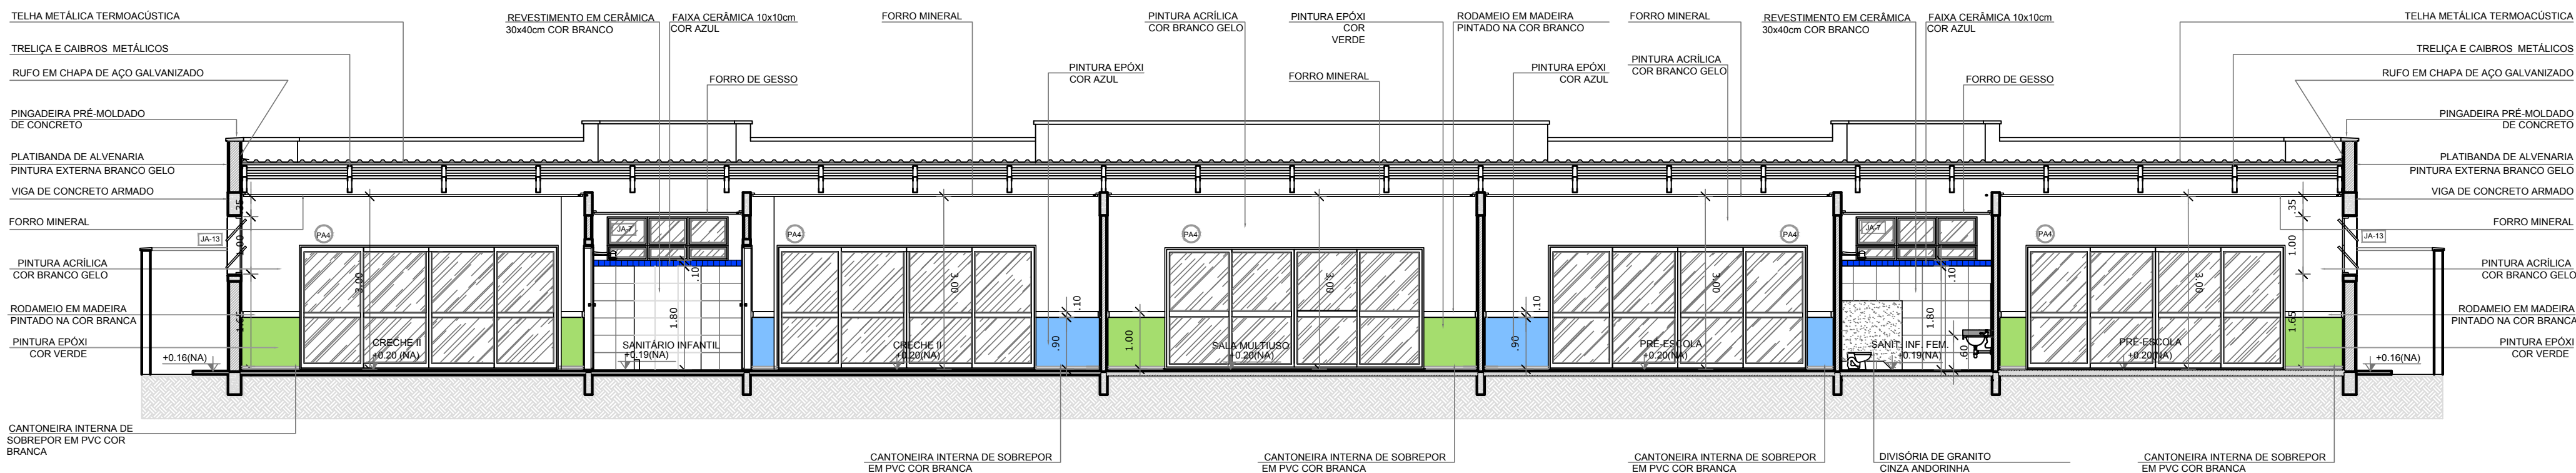

3 CORTE CC
ESCALA 1/75

MUNICÍPIO DE ITAPEMIRIM
SEMOU Secretaria Municipal de Obras e Urbanismo
Av. Cristiano Dias Lopes Filho, 80, Centro - Itapemirim, ES
Tel.: (28) 3529-6725 / 3529-6730 | Email: obras@itapemirim.es.gov.br



PROJETO DE ARQUITETURA

TÍTULO: CRECHE GARRAFÃO		
ENDEREÇO: COMUNIDADE GARRAFÃO - ITAPEMIRIM, ES		
AUTOR DO PROJETO: FNDE	SECRETÁRIO MUNICIPAL DE OBRAS: HEWERTON FELIZARDO MOREIRA	TIPOLOGIA: ARQ
CONTEÚDO: CORTES AA, BB E CC		PRANCHA N° 004
ESCALA: 1/75	DATA: MAIO 2019	DESENHO: FNDE