



1 Implantação/Situação
1 : 200

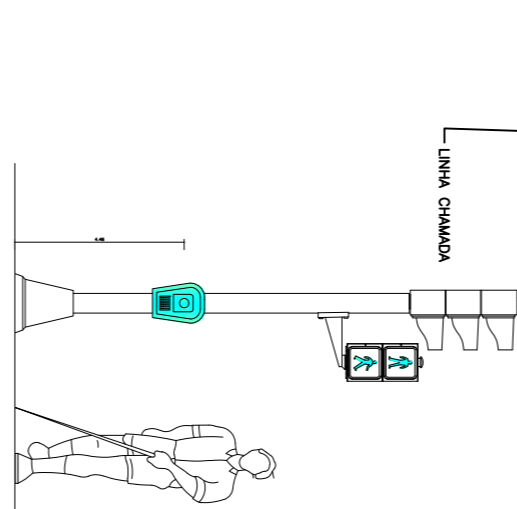


1.1 Faixa de pedestres
1 : 200

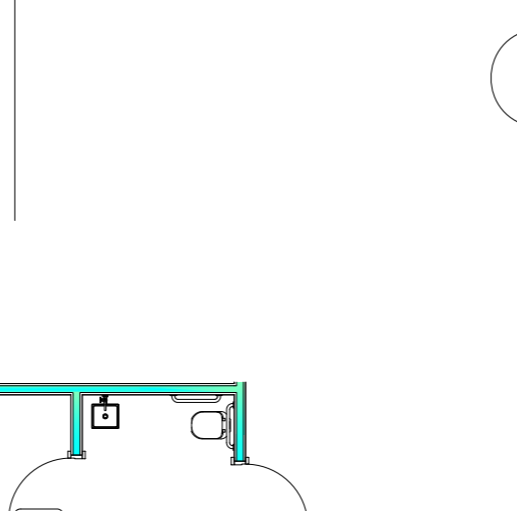


2 Planta baixa do térreo.
1 : 100





3 Planta baixa do 1º pavimento.
1 : 100

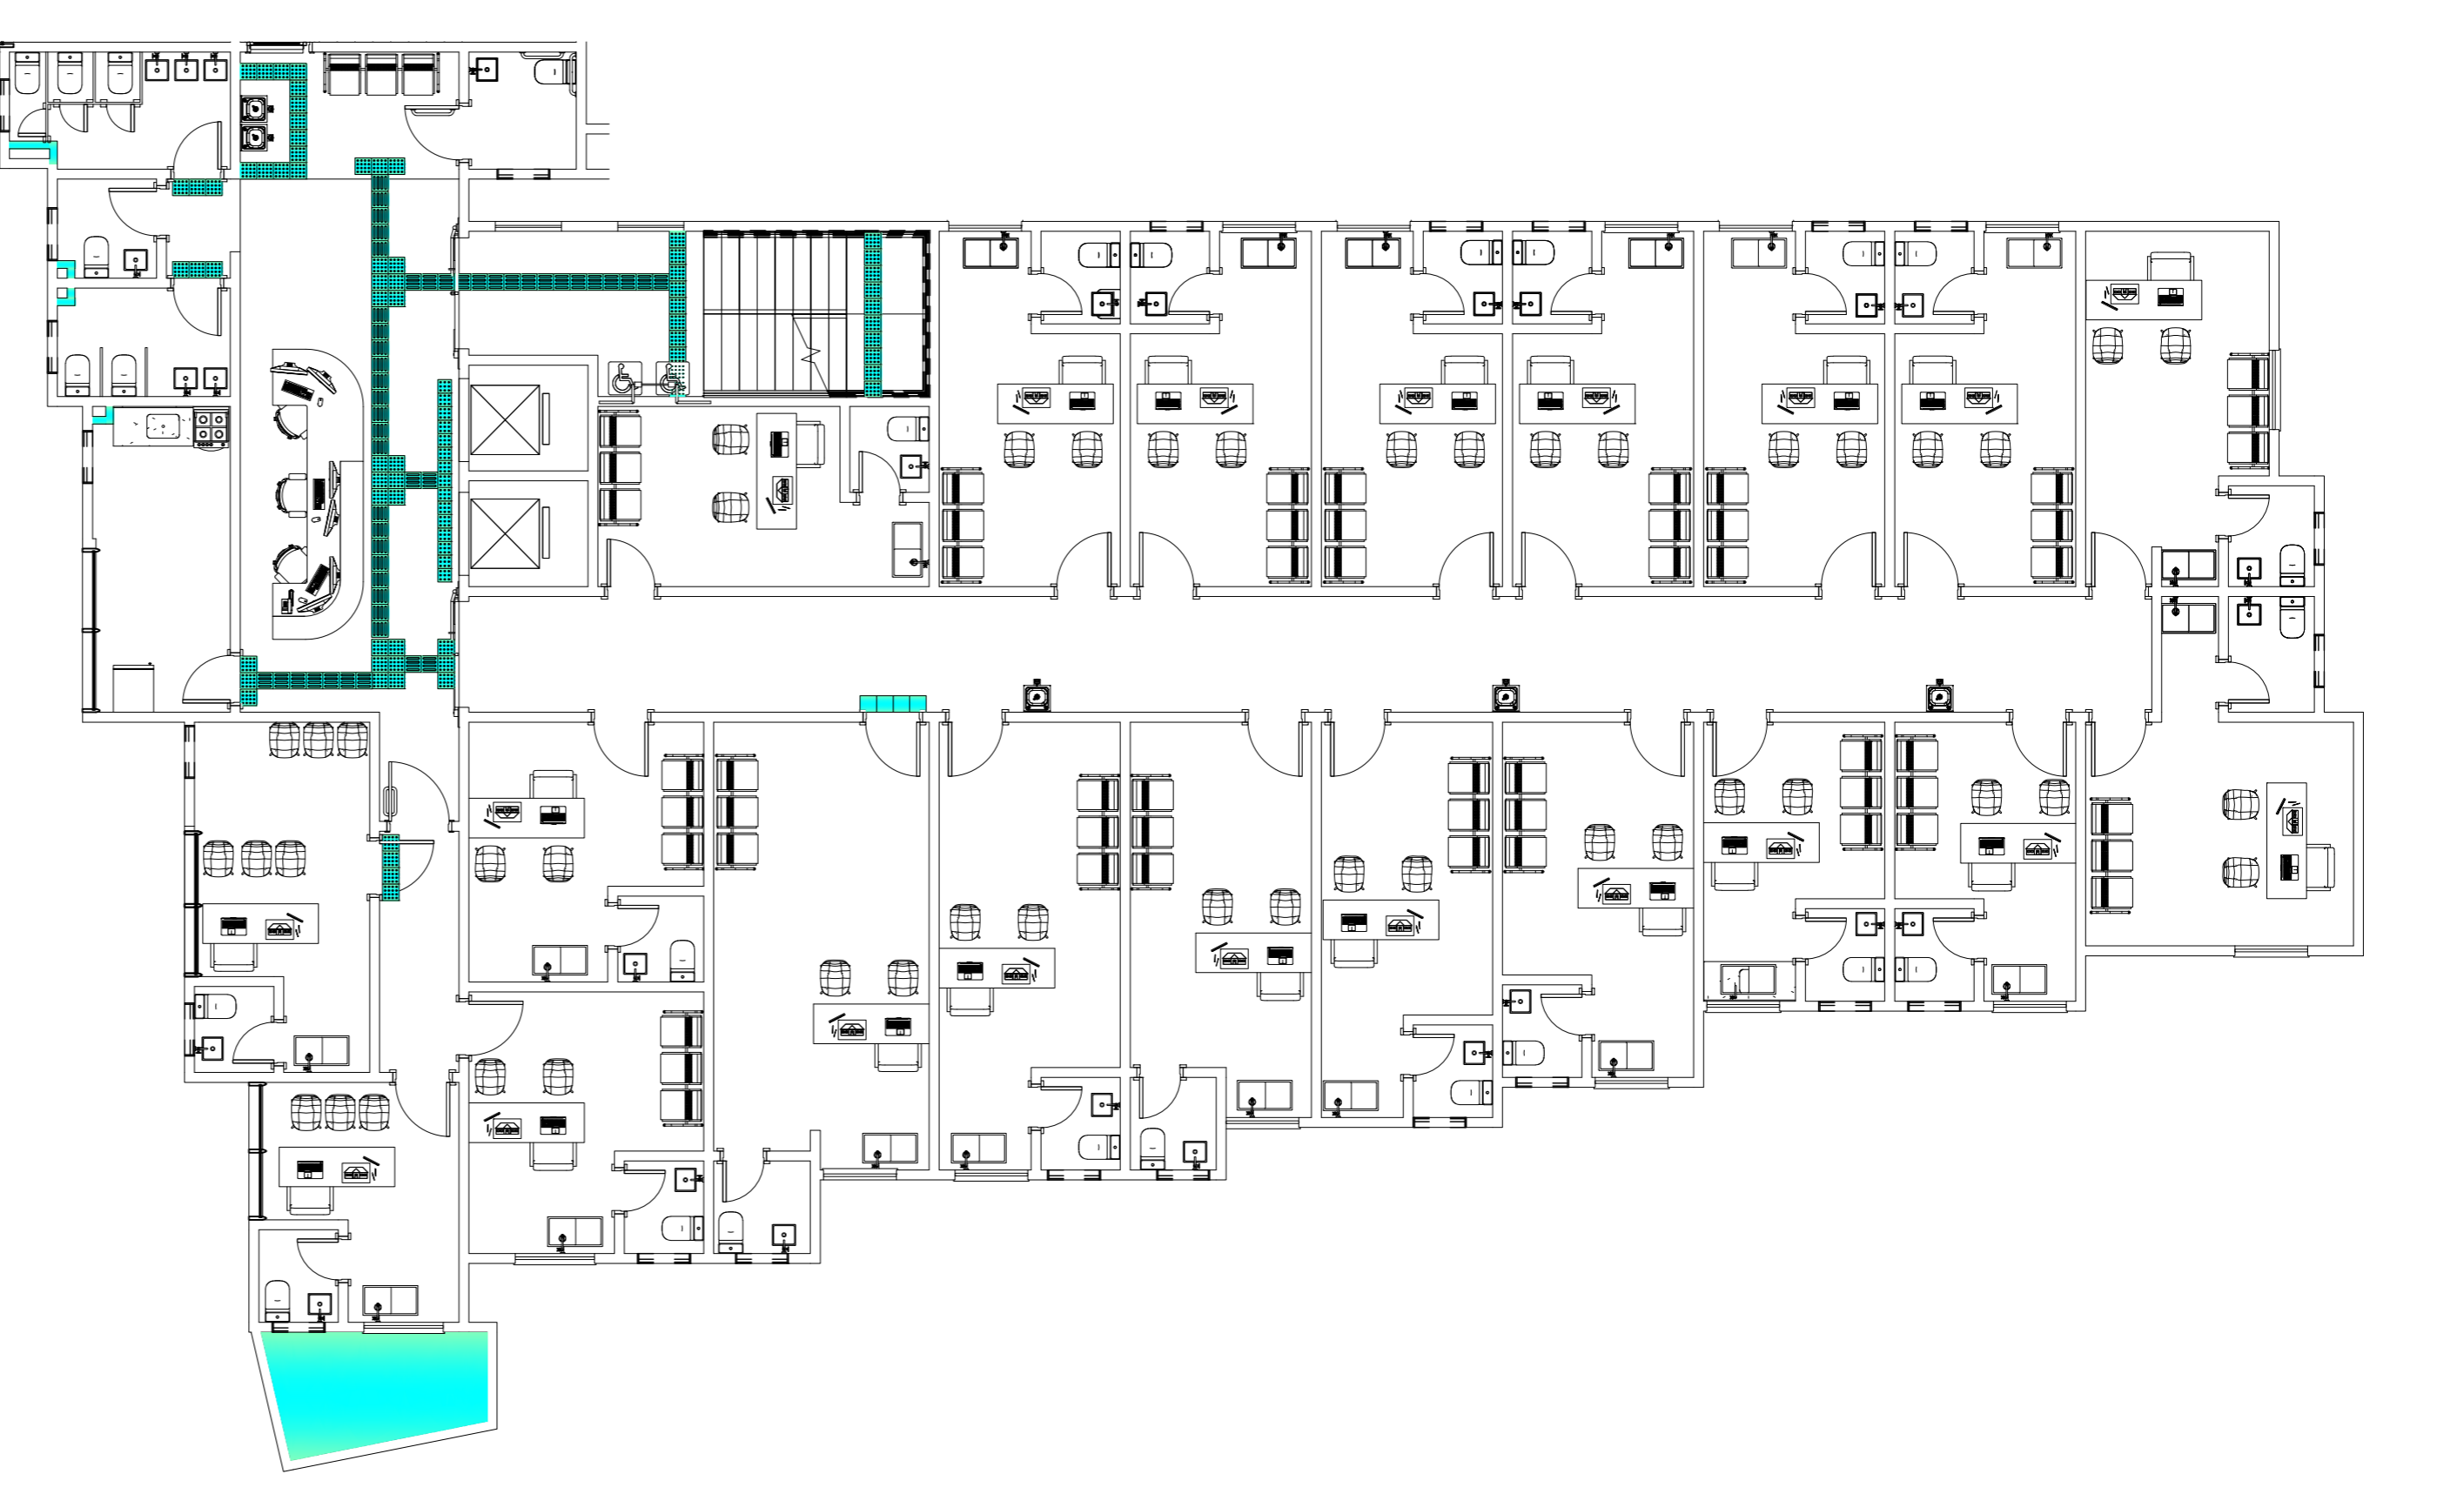

4 Planta baixa do 2º pavimento.
1 : 100

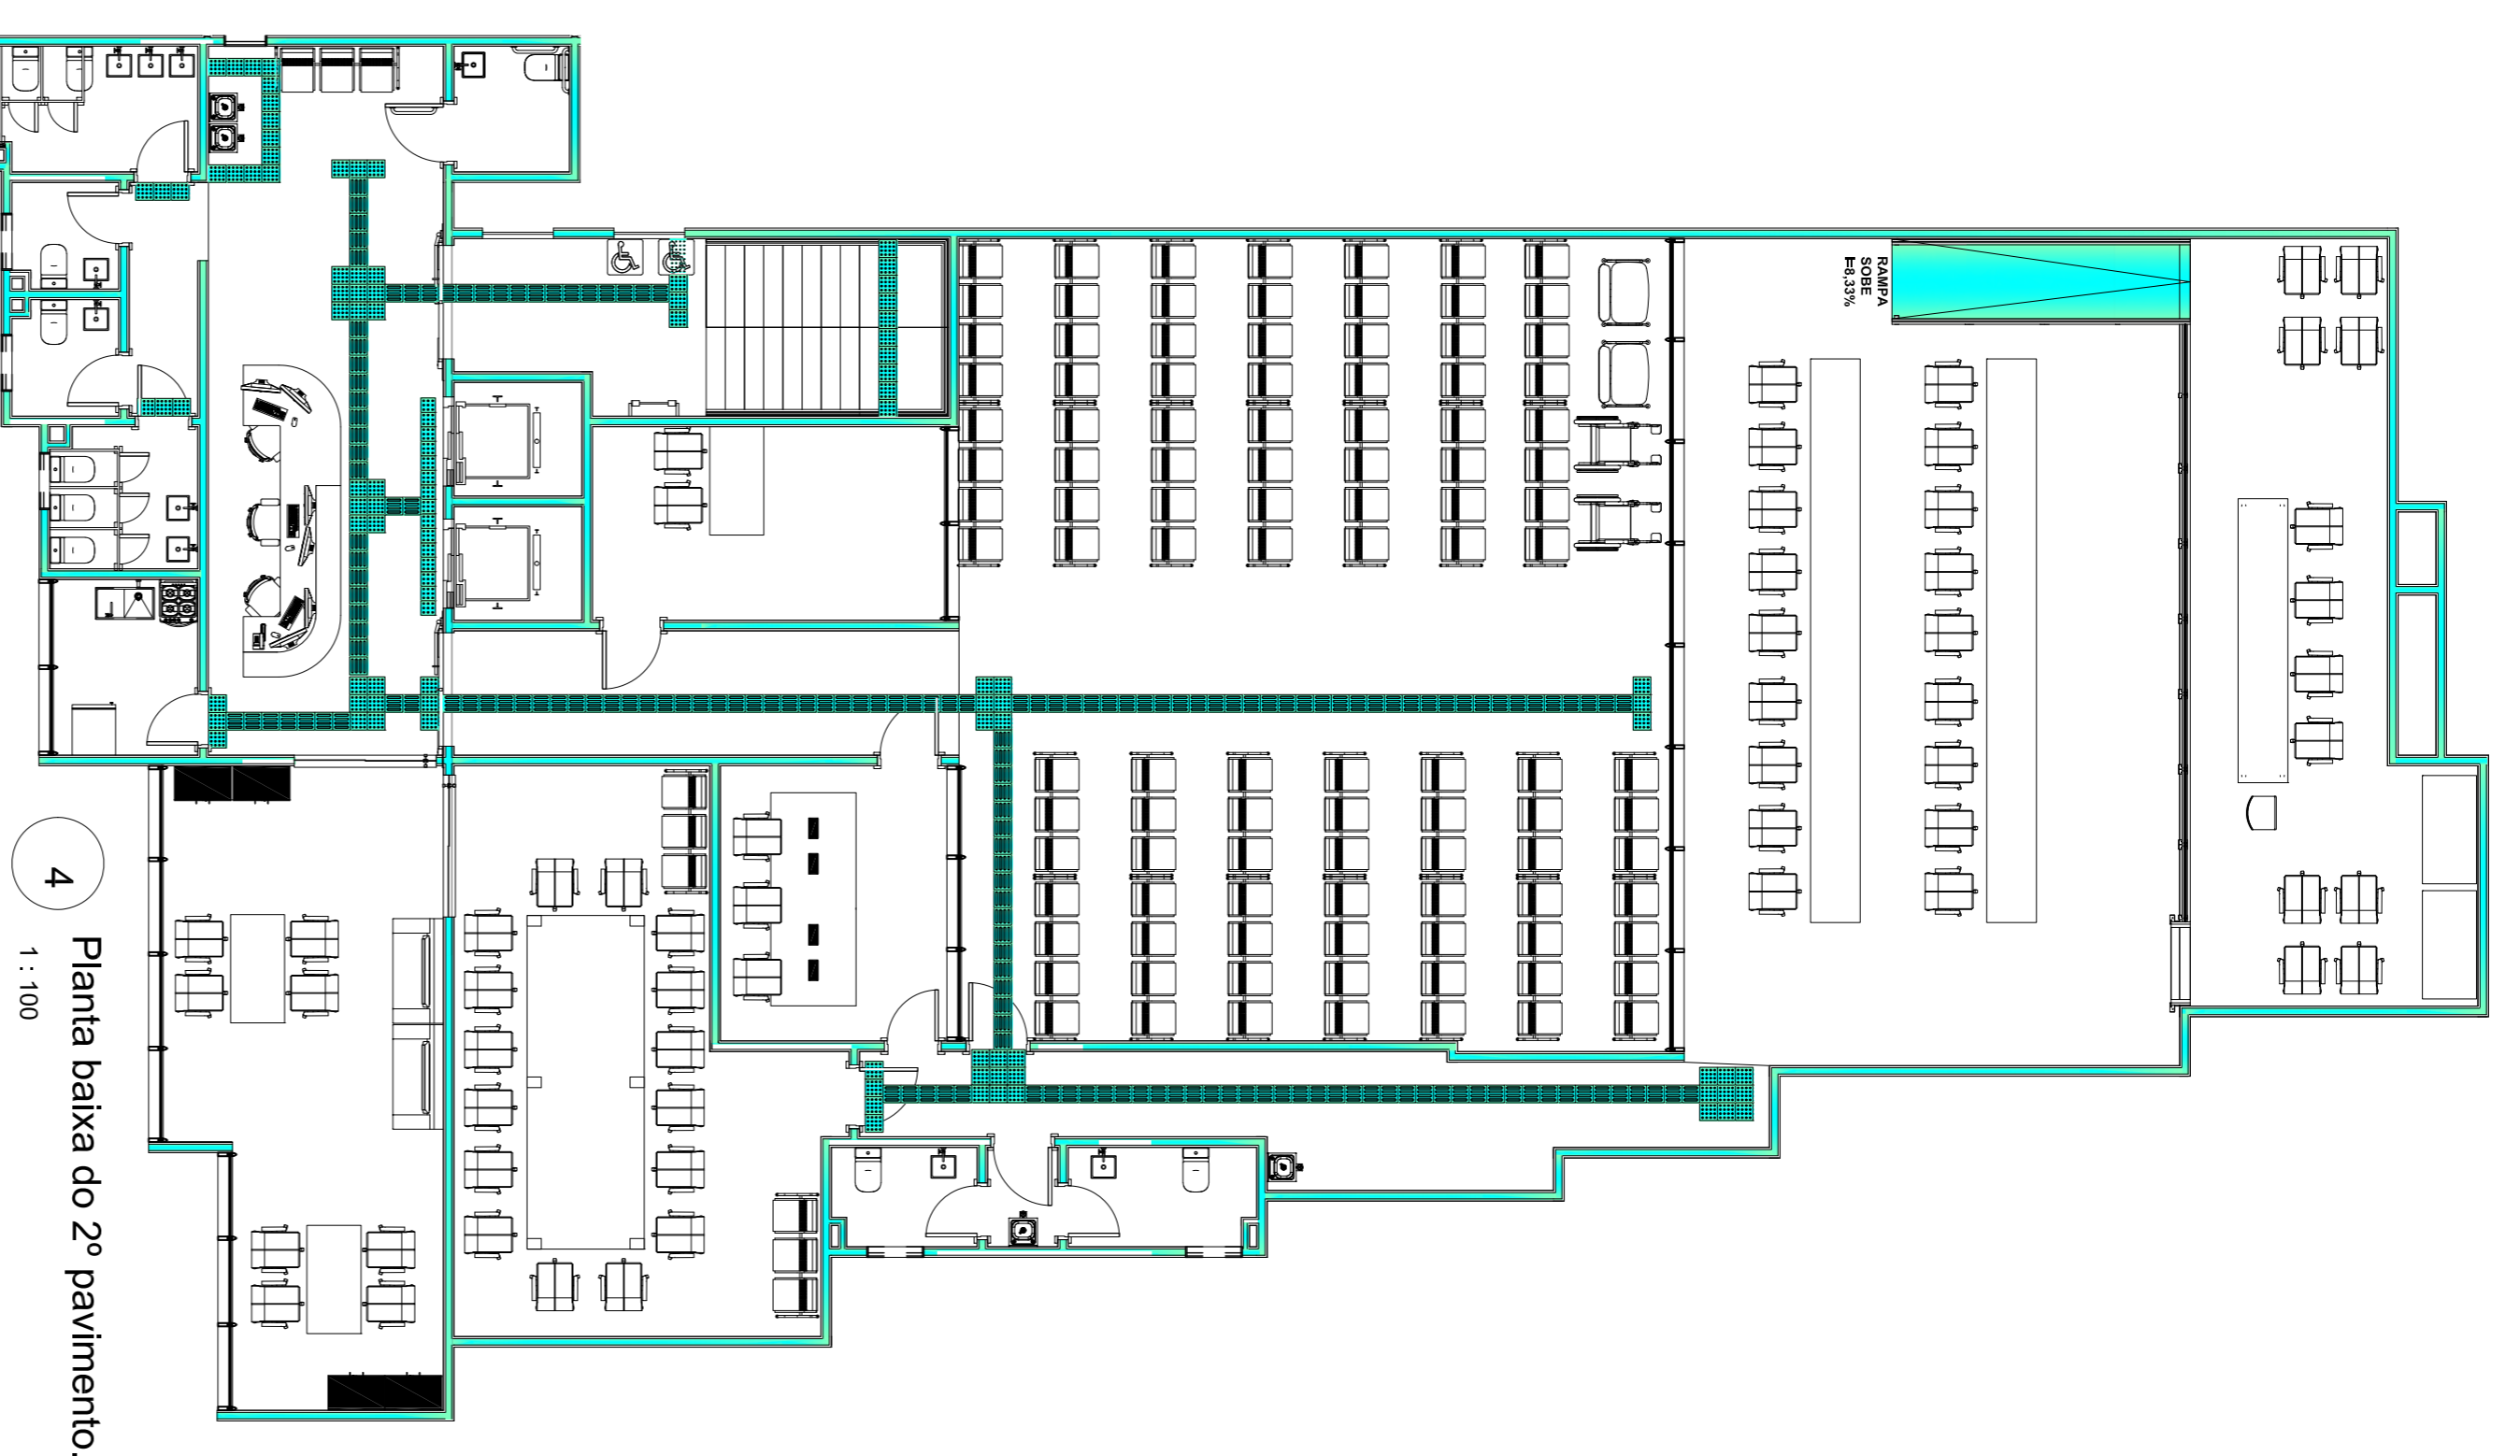

LEGENDA

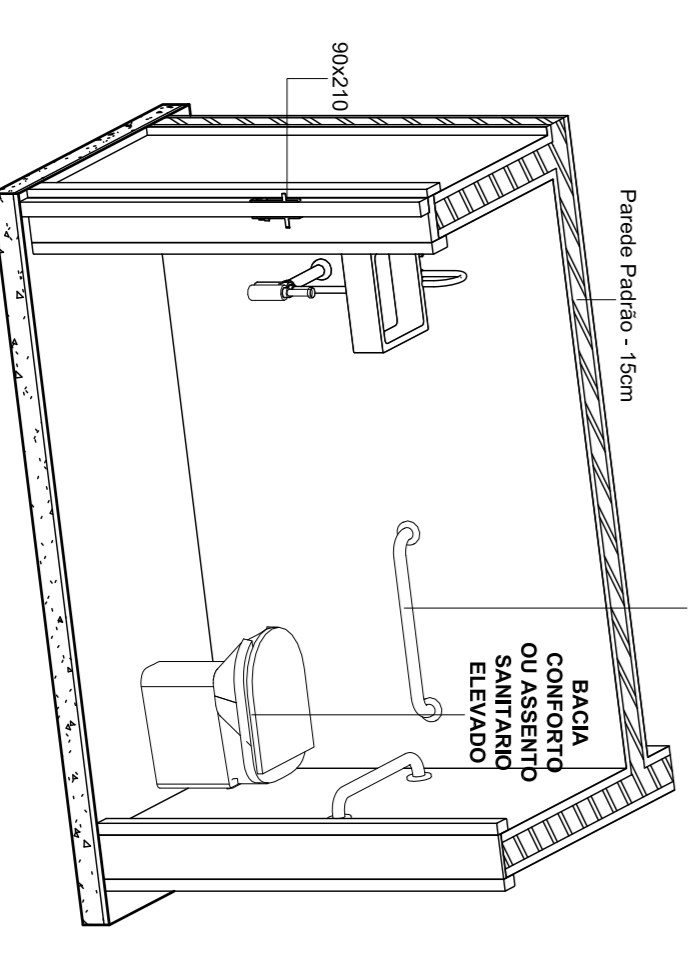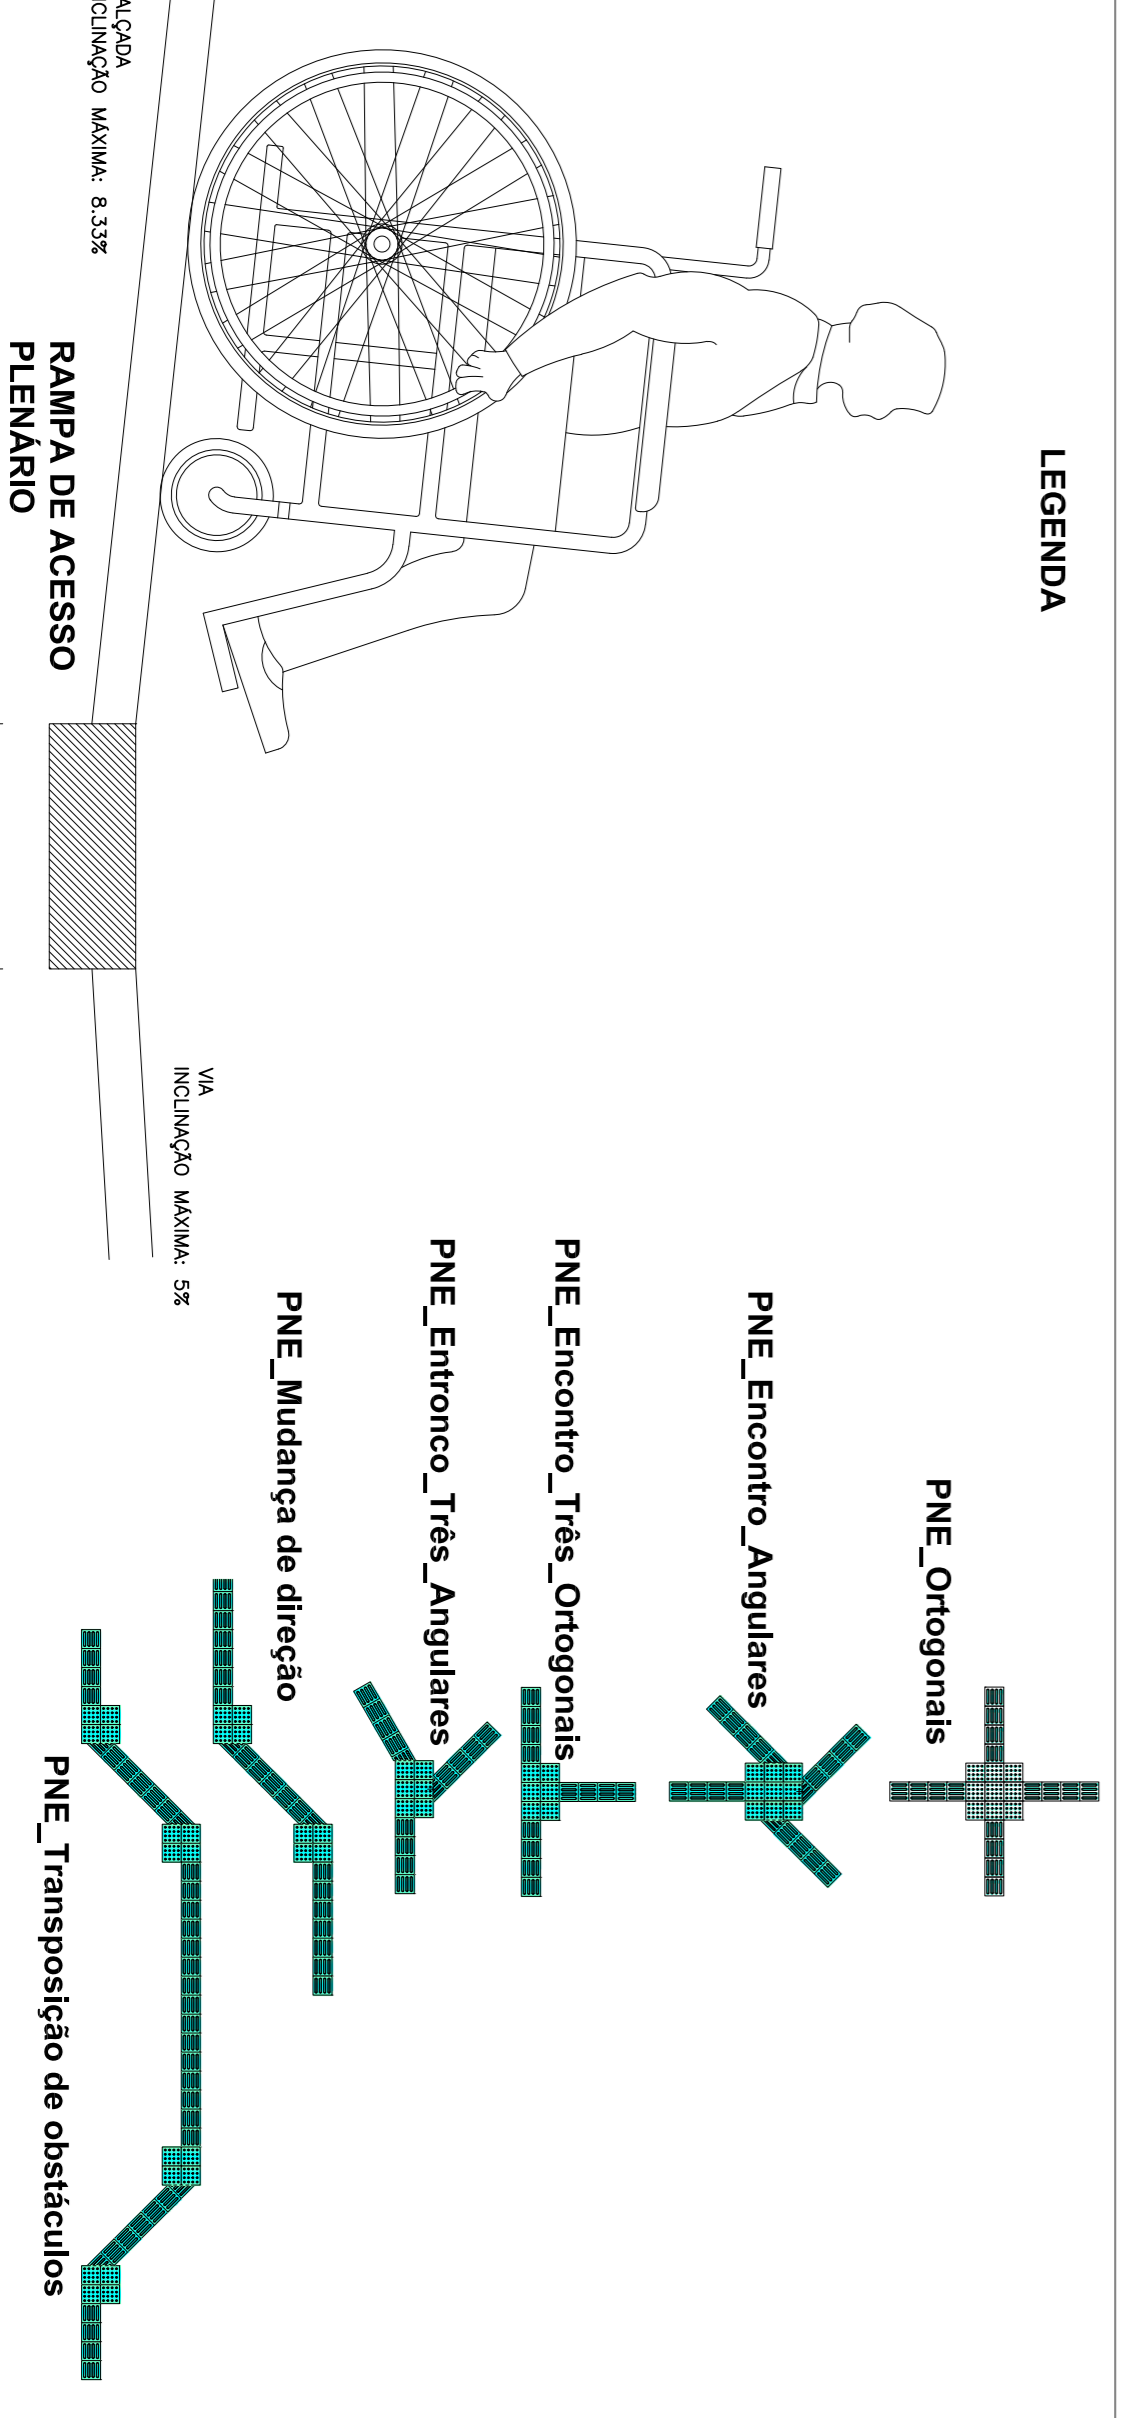

5 Modelo de banheiro PCD

PROJETO DE ACESSIBILIDADE

Marcada (s): Inscricao (s):
 Endereço - Avenida Jones dos Santos Neves, nº 74, Bairro Centro, São Mateus-ES.
 Proprietário - Câmara Municipal de São Mateus-ES / CNPJ:27.559.343/0001-47

Responsável técnico: William Medeiros / CREA: 507953/02 - Engenheiro Civil

Data Escala:
 10/07/2016 1:100