


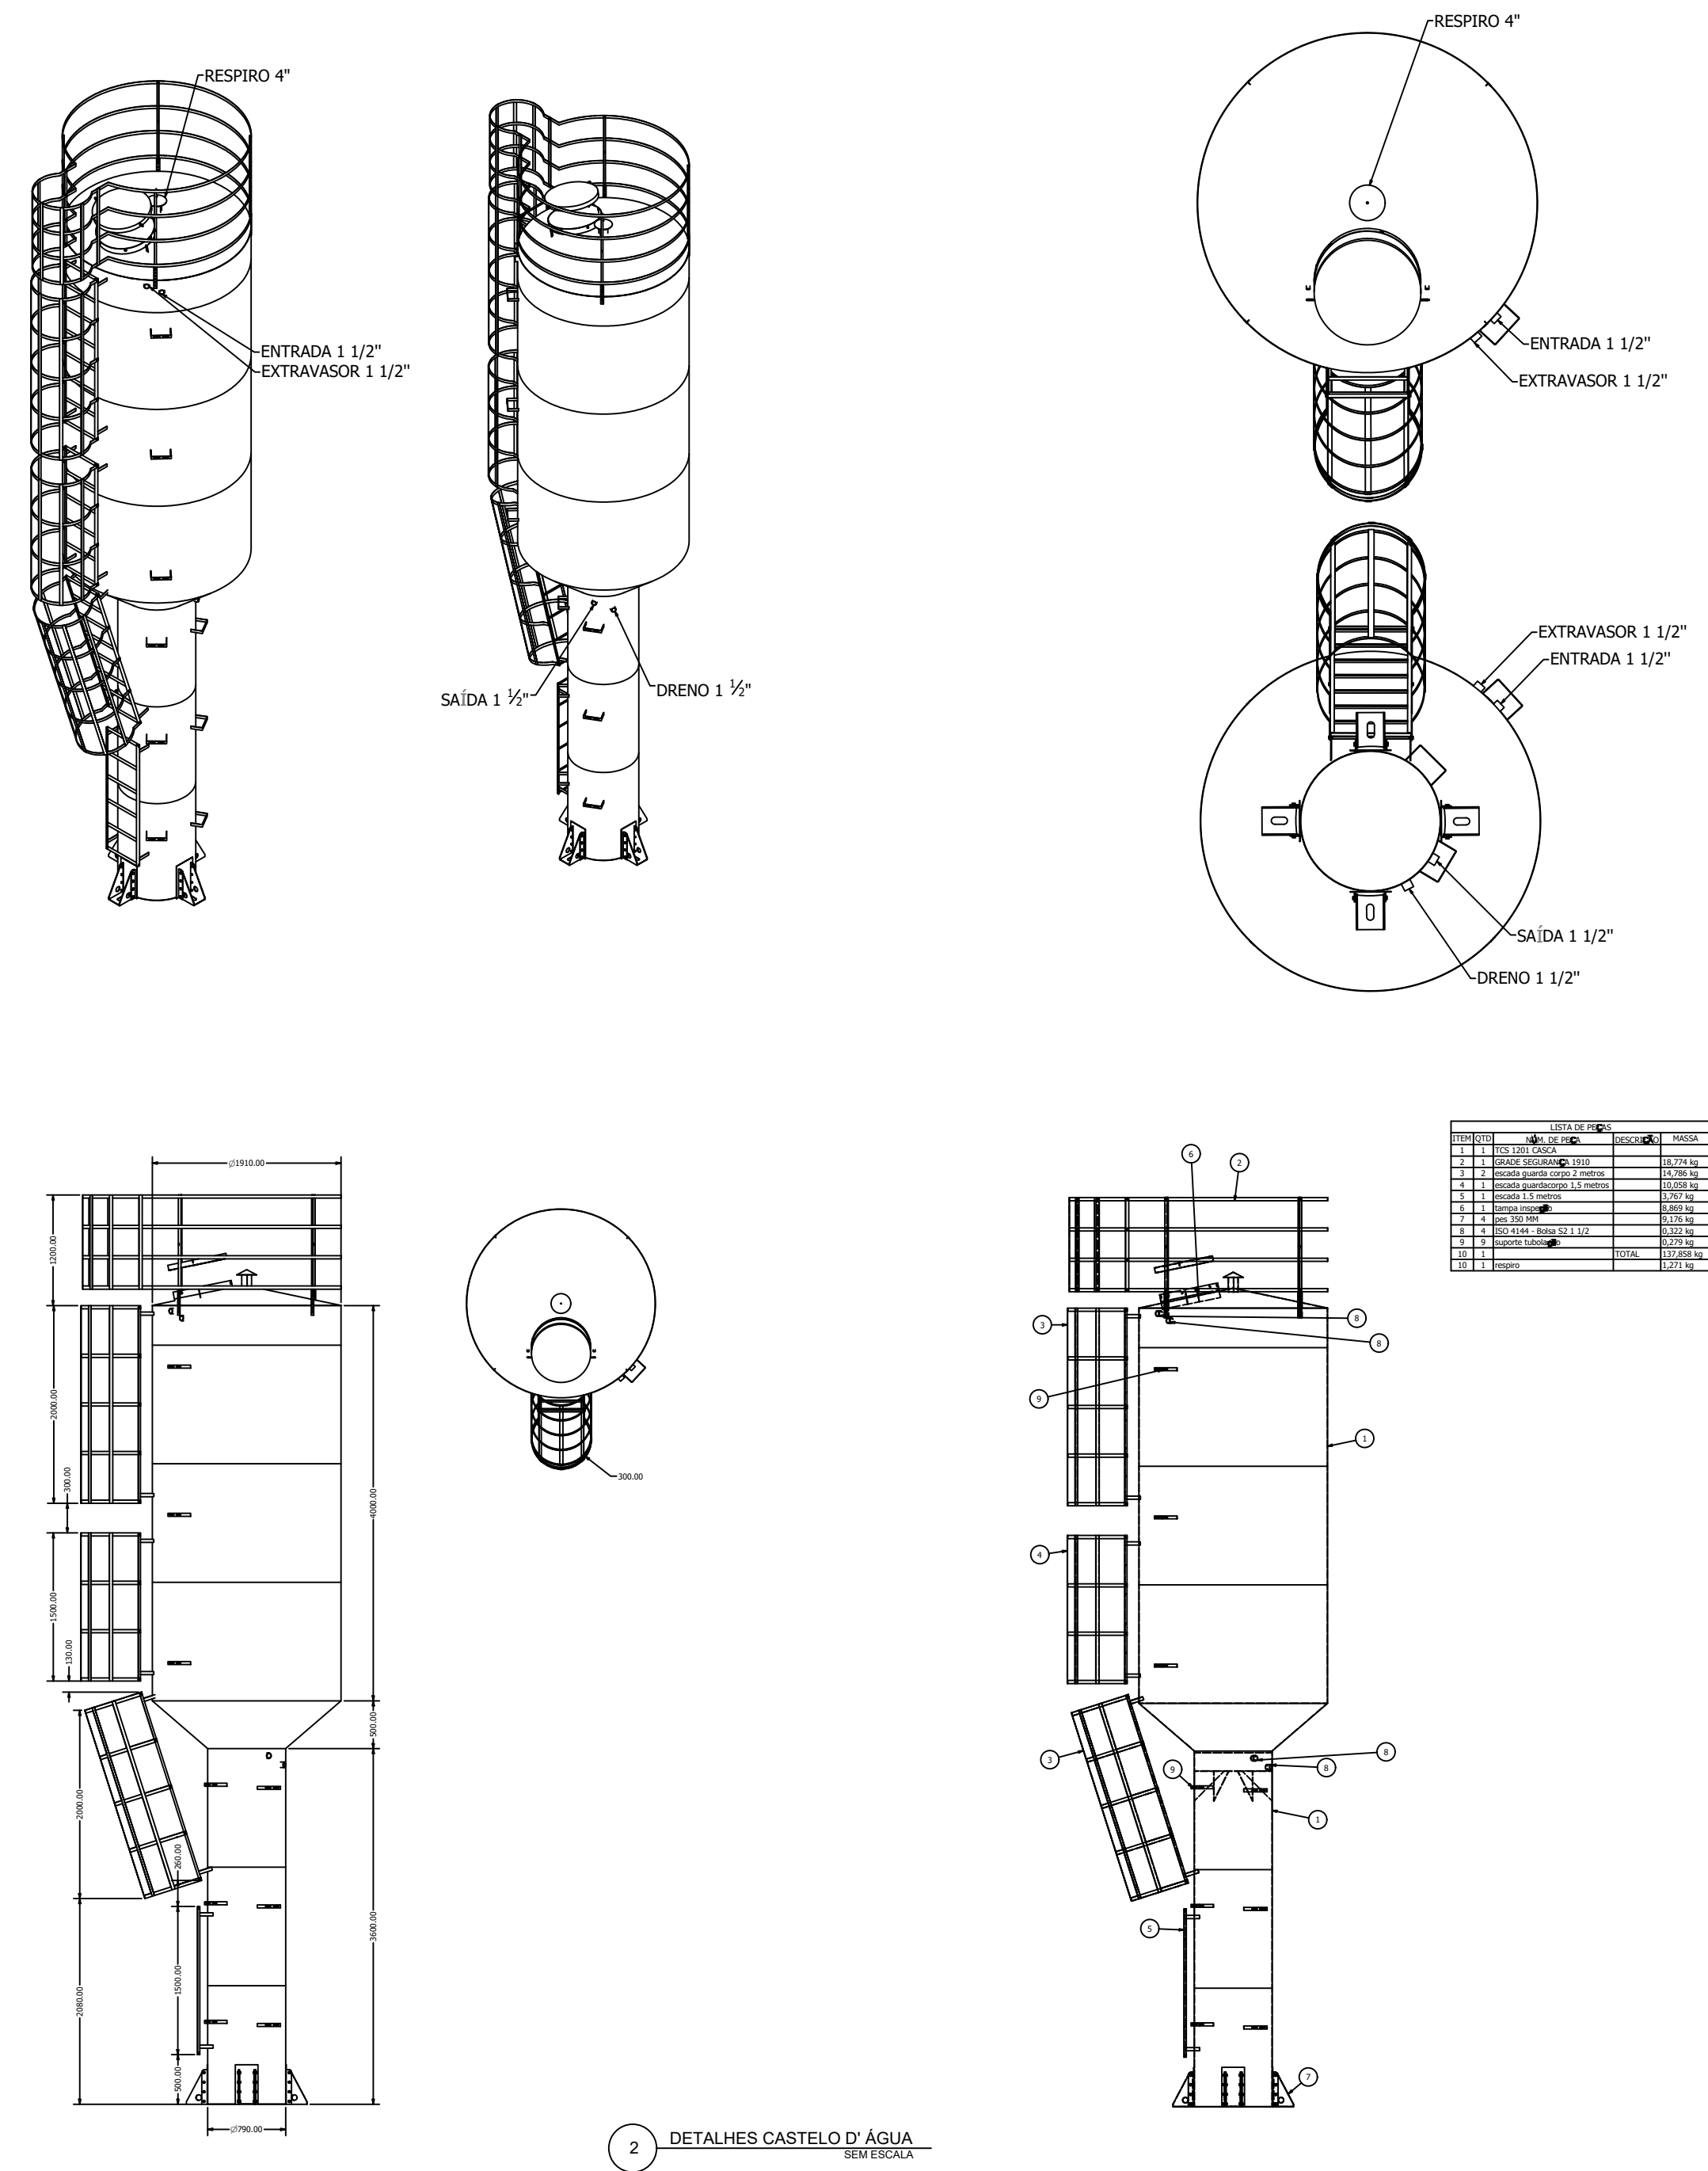

|   |                                                                                             | Legenda de conduíto - Pavimento    |                     |
|---|---------------------------------------------------------------------------------------------|------------------------------------|---------------------|
| <div></div>   |                                                                                             |                                    |                     |
| Agua fria   |                                                                                             |                                    |                     |
|   |                                                                                             | Legenda - Pavimento                |                     |
| <div> <div> <div></div> <div>Alimentador Prodial</div> </div> <div> <div></div> <div>Bomba hidráulica</div> </div> <div> <div></div> <div>Registro bruto gaveta ABNT oPVC sólido</div> </div> </div> |                                                                                             |                                    |                     |
|   |                                                                                             | Legenda das indicações - Pavimento |                     |
| HIDRÔMETRO   | Hidrómetro - cavalete 1" cf caixa                                                           |                                    |                     |
| RG   | Registro bruto gaveta ABNT oPVC sólido - 1.114"                                             |                                    |                     |
|   |                                                                                             | Lista de materiais - Pavimento     |                     |
| Alimentação   |                                                                                             |                                    |                     |
| Aço carbono   |                                                                                             |                                    |                     |
|   | Burila de redução concêntricas<br>1.114" x 1"                                               |                                    | 1 pç                |
| Bomba Hidráulica - Resalque   |                                                                                             |                                    |                     |
|   | Schneider                                                                                   |                                    |                     |
|   | Rescalque DC-82 S/T 16 TOV R105                                                             |                                    | 1 pç                |
| Ferro martelado classe 10   |                                                                                             |                                    |                     |
|   | Colar de tomada de FF<br>1.114"                                                             |                                    | 1 pç                |
| Hidrómetro   |                                                                                             |                                    |                     |
|   | Caixa Hidrómetro                                                                            |                                    |                     |
|   | Caixa hidrómetro c/ Tampa em acrílico                                                       |                                    | 1 pç                |
|   | Kit de hidrómetro cavalete<br>1"                                                            |                                    | 1 pç                |
| Mantas   |                                                                                             |                                    |                     |
|   | Registro de esfera<br>1.114"                                                                |                                    | 1 pç                |
| PVC rígido rosca/el   | Curva 90º c/ rosca<br>1.114"                                                                |                                    | 1 pç                |
| PVC rígido sólido   | Adapt sold curto obsoleta-roscas p registro<br>40 mm - 1.114"<br>Joelho 90º sólido<br>40 mm |                                    | 13 pç               |
| Reservatório de concreto   | PRE - moldado                                                                               |                                    |                     |
|   | Reservatório concreto                                                                       |                                    | 1 pç                |
| Água fria   |                                                                                             |                                    |                     |
| Mantas   |                                                                                             |                                    |                     |
|   | Registro de gaveta bruto ABNT<br>1.114"                                                     |                                    | 4 pç                |
| PVC rígido sólido   | Adapt sold curto obsoleta-roscas p registro<br>40 mm - 1.114"<br>Tubos<br>40 mm             |                                    | 8 pç<br><br>40,16 m |
| Reservatório cilíndrico   | Capim d'água<br>12000 L                                                                     |                                    | 1 pç                |

| OBSERVAÇÕES   |  |
|---|--|
| <ul style="list-style-type: none"> <li>- TODOS OS MATERIAIS UTILIZADOS DEVERÃO SER HOMOLOGADOS PELO INMETRO;</li> <li>- A TUBULAÇÃO DEVERÁ SER TESTADA COM PRESSÃO IGUAL A DE USO ANTES DE SER FEITO QUALQUER REVESTIMENTO EM PAREDE;</li> <li>- A LISTA DE MATERIAIS SERVIRÁ COMO UMA BASE, DEVEDO SER CONFERIDA NO MOMENTO DA EXECUÇÃO E DESCONTADA A CADA PEDIDO, E DE RESPONSABILIDADE DO CONSTRUTOR FAZER ESSA CONFERENCIA.</li> </ul> |  |



NOME DO PROJETO: PROJETO DE INSTALAÇÕES HIDRÁULICAS-  
CRECHE MUNICIPAL MARIA CÂNDIDA

LOCALIZAÇÃO:  
AV. PEDRO FRANCISCO SANCHEZ, FIGUEIRA, ARRAIAL DO CABO - RJ

|        |        |
|--------|--------|
| VISTO: | ÁREAS: |
|--------|--------|

RESPONSÁVEL TÉCNICO:  
THIAGO LUIZ NETTO FERREIRA

|       |            |         |       |
|-------|------------|---------|-------|
| DATA: | 10/10/2025 | FRANCA: | 01/01 |
|-------|------------|---------|-------|