




SEÇÃO TÍPICA DOS MUROS

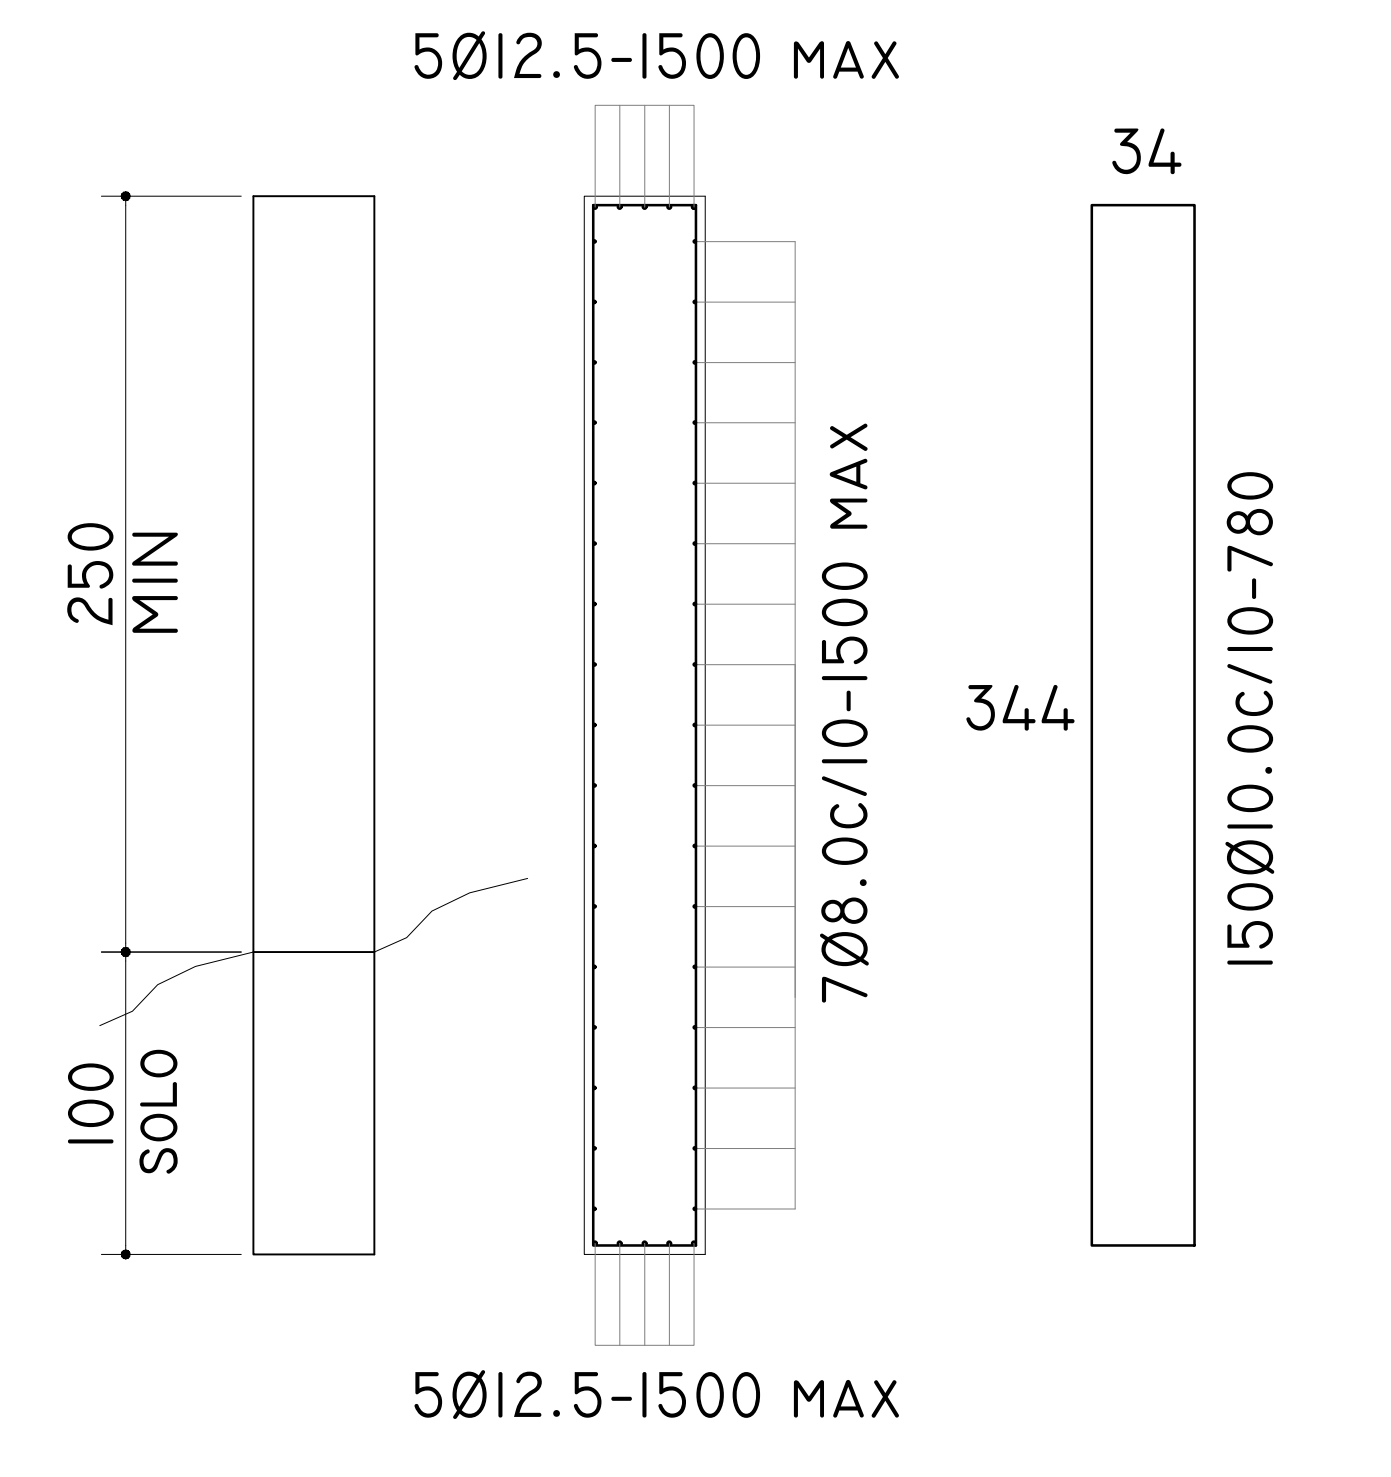

SEÇÃO DO TERRENO

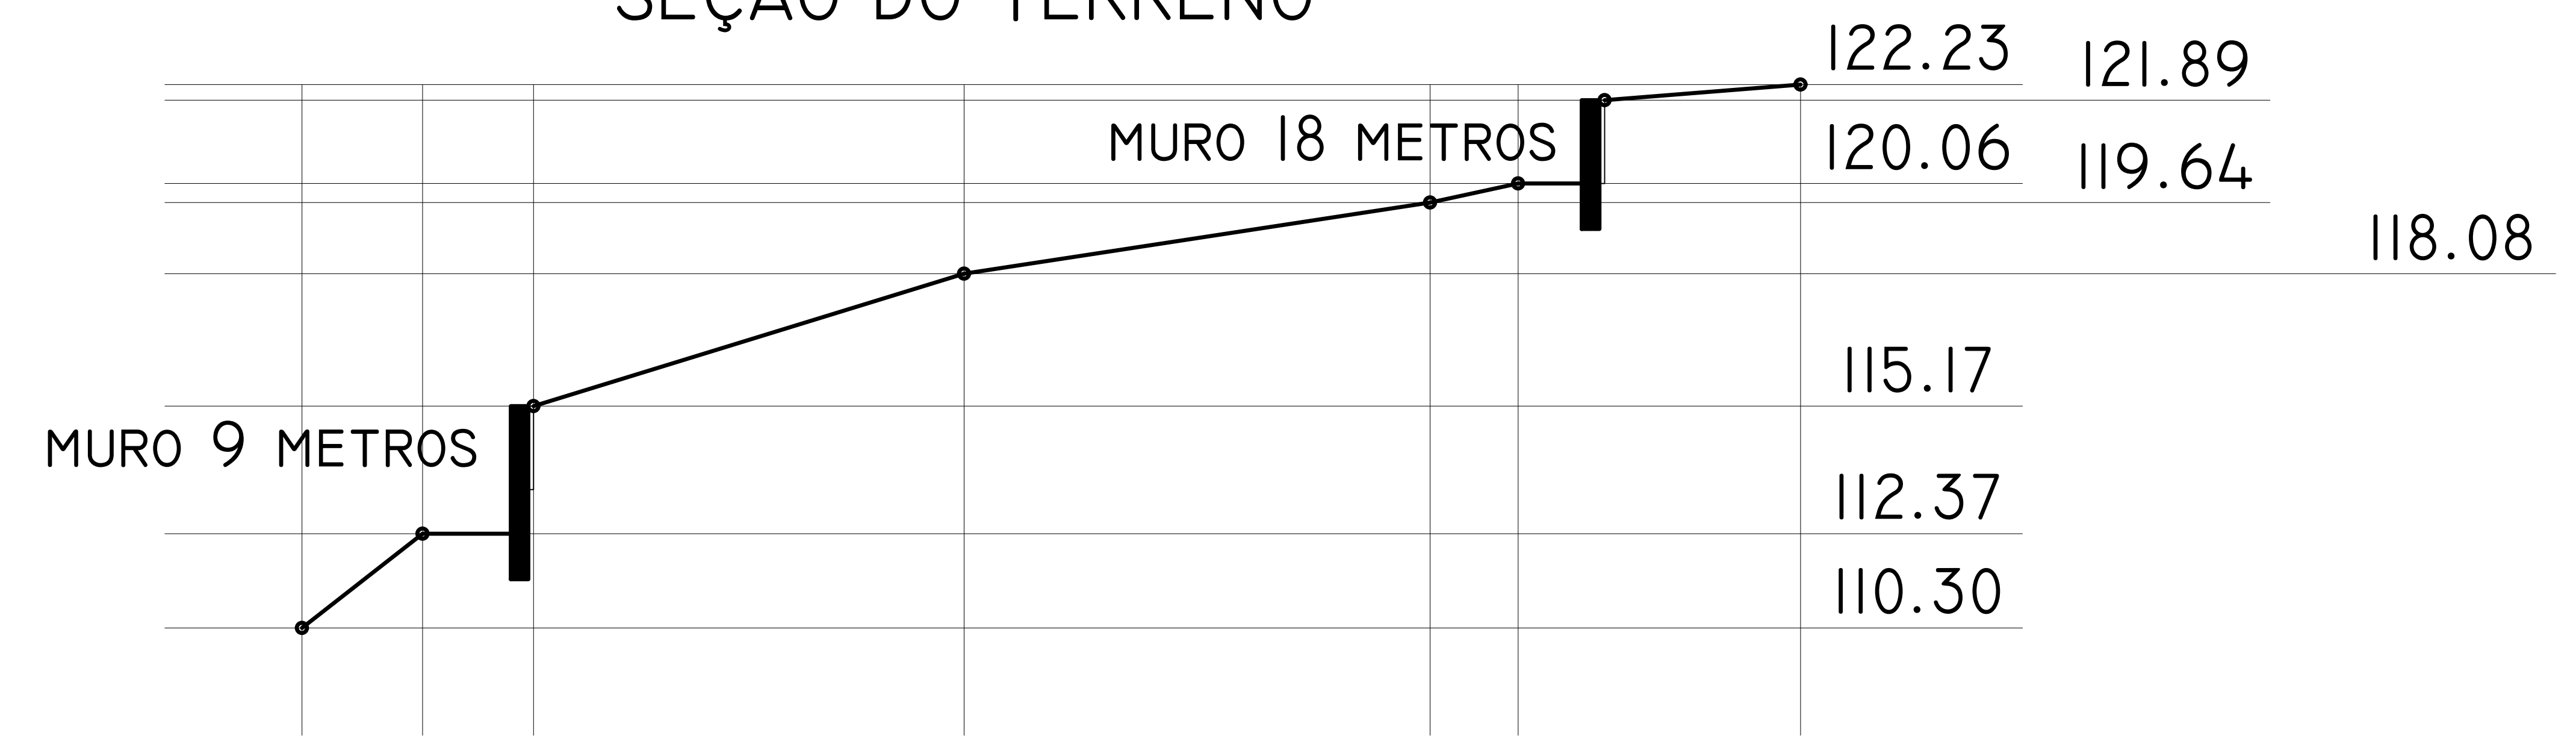

 <b>ESTADO DO RIO DE JANEIRO</b> <b>PREFEITURA MUNICIPAL DE ARRAIAL DO CABO</b> SECRETARIA DE OBRAS E URBANISMO		
NOME DO PROJETO: CONTENÇÃO COPACABANA 106		
LOCALIDADE: ARRAIAL DO CABO / RJ		
TÍTULO DA PRANCHA: IMPLANTAÇÃO E SEÇÃO TRANSVERSAL DOS MUROS		
NOTAS GERAIS 1. MEDIDAS EM CENTÍMETROS 2. CONCRETO FCK 30MPa	PROPRIETÁRIO  RESPONSÁVEL TÉCNICO	
VISTO		
ESCALAS: 1:500	DATA: JANEIRO/2026	PRANCHA: 01/01