


SETAGEM		
Nº	COR	ESPES
1	7	0,10
2	7	0,20
3	7	0,30
4	7	0,35
5	7	0,40
6	7	0,60
7	7	0,10
8	8	0,05
11	7	0,05
12	7	0,10
22	7	0,10
30	7	0,10
40	40	0,20
42	42	0,18
50	7	0,15
84	84	0,20
160	160	0,20
D+ COLOR		0,10


ESCALA DE PLOTAGEM
1:1
A3 (297 x 420)

MPRJ – MAPEAMENTO DE PÚLPITOS						
CRAAI	LOCALIDADES	PATRIMÔNIO	QTD	DIMENSÕES (A x L x P)	FOTOGRAFIA	
CAMPOS	SEDE	106429	1	1,05 x 0,55 x 0,55		
	SÃO JOÃO DA BARRA	106161	1	1,11 x 1,05 x 0,55		
	SÃO FIDÉLIS	37532	1	1,15 x 0,60 x 0,65		
DUQUE DE CAXIAS	BELFORD ROXO	109249	1	0,96 x 0,55 x 0,53		
ITAPERUNA	SEDE	112216	1	1,20 x 0,90 x 0,65		
	ITALVA	106152	1	1,00 x 0,65 x 0,65		
	NATIVIDADE	35255	1	1,17 x 0,605 x 0,62		
	PORCIÚNCULA	106143	1	1,09 x 0,70 x 0,645		
		106144	1	1,12 x 0,65 x 0,64		
MACAÉ	SEDE	23747	1	1,18 x 0,65 x 0,68		
	SILVA JARDIM	103942	1	1,06 x 0,60 x 0,64		
NITERÓI	MARICÁ	117518	1	1,12 x 0,565 x 0,55		
NOVA IGUAÇU	SEDE	5621	1	1,09 x 0,55 x 0,625		
PETRÓPOLIS	TRÊS RIOS	41938	1	0,98 x 0,61 x 0,64		
SÃO GONÇALO	SEDE	101166	1	1,05 x 0,55 x 0,53		
VOLTA REDONDA	SEDE	102525	1	1,02 x 0,56 x 0,55		
RIO DE JANEIRO	SÃO CRISTÓVÃO ALMOXARIFADO	104017	1	1,26 x 0,80 x 0,65		
		117616 E 117617	2	1,26 x 0,50 x 0,50		
	SEDE SUBALMOXARIFADO	117615 E 117618	2	1,09 x 0,60 x 0,60		
		118109 E 20377	2	1,25 x 0,60 x 0,50		

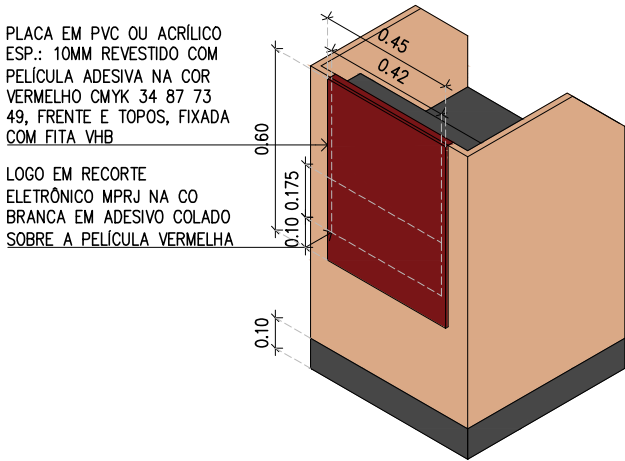

01 PERSPECTIVA

escala : 1/25

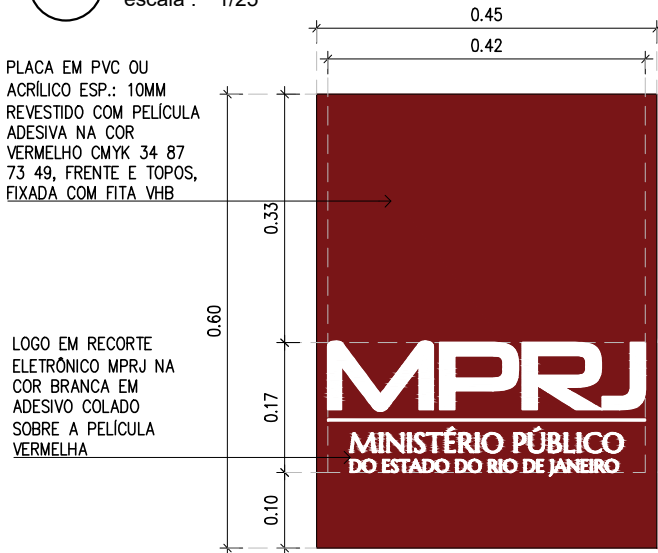

02 PROPORÇÃO LOGO/PLACA

escala : 1/10

03 AMPLIAÇÃO LOGO

escala : 1/05

NOTAS:					
1.	TODAS AS MEDIDAS ESTÃO EM METROS, EXCETO ONDE ESPECIFICADO;				
2.	A ARTE DA LOGO MPRJ SERÁ ENVIADA PELA EQUIPE DO MPRJ;				
3.	TODAS AS MEDIDAS DEVERÃO SER VERIFICADAS PELA CONTRATADA NO LOCAL;				
4.	A CONTRATADA DEVE CONSIDERAR A VARIAÇÃO DOS MODELOS DE PÚLPITOS NO MOMENTO DE EXECUÇÃO DO ENVELOPAMENTO;				

01	C	MUDANÇA DE ESCOPO	JAN/2025	VALÉRIA F.	GEPRO RA
00	C	EMIÇÃO INICIAL	MAIO/2024	VALÉRIA F.	GEPRO RA
REV:	TIPO	DESCRIÇÃO	DATA	DESENHADO	PROJETADO
TIPO DE EMISSÃO		(A) PARA COMENTÁRIOS (B) PARA APROVAÇÃO (C) PARA CONSTRUÇÃO/ APROVADO (D) NÃO APLICÁVEL			

		SECRETARIA DE ENGENHARIA E ARQUITETURA DIRETORIA DE PROJETOS GERÊNCIA DE PROJETOS DE REFORMAS			
		ÓRGÃO: SUBPROCURADORIA DE JUSTIÇA E ADMINISTRAÇÃO CRAAI RIO DE JANEIRO			
PROJETADO: GEPRO REFORMAS	DESENHADO: GEPRO REFORMAS	IMÓVEL: COMPLEXO SEDE - ED. SEDE AV. MARECHAL CÂMARA, 370 - CENTRO - RIO DE JANEIRO			ESCALA: INDICADA
GERÊNCIA : NATALIA MILLER	ÁREA: -	PROJETO: PROJETO EXECUTIVO DE COMUNICAÇÃO VISUAL PLACA EM PVC - COMUNICAÇÃO VISUAL			ETAPA / PRANCHA: PE 601
Nº GLPI: -	DATA DE INÍCIO: MAIO/2024				
FORMATO DA PRANCHA: A3		DESENHO: MP_RIO_CEN_MC0370_ARQ_PE_601_GE_VTA_R01			REVISÃO: 01