

LAJE DE MURIAÉ

ITALVA


QUADRO DE QUANTITATIVO DE SOMBREADORES					VAGAS
	MÓDULO PARA 4 VAGAS	MÓDULO PARA 3 VAGAS	MÓDULO PARA 2 VAGAS	MÓDULO ESPECIAL	NÚMERO DE VAGAS COBERTAS
MANUTENÇÃO DE SOMBREADORES EXISTENTES	-	-	-	3 MÓDULOS	

LEGENDA:	
	EXISTENTE
	SOMBREADORES EXISTENTES (TROCA DAS TELAS E DEMAIS SERVIÇOS)

NOTAS:	
1. ESTE PROJETO FOI ELABORADO, CONFORME PLANTAS CADASTRAIS DO BANCO DE PROJETOS DO MPRJ; 2. PARA O FORNECIMENTO E INSTALAÇÃO DOS NOVOS SOMBREADORES, A EMPRESA CONTRATADA DEVE VERIFICAR AS MEDIDAS NO LOCAL; 3. A CONTRATADA DEVERÁ FORNECER OS NOVOS SOMBREADORES, CONFORME PADRÃO EXISTENTE DO MPRJ; 4. PARA A TROCA DAS TELAS DOS SOMBREADORES EXISTENTES, A CONTRATADA DEVERÁ RETIRAR AS TELAS EXISTENTES E VERIFICAR AS MEDIDAS DAS ESTRUTURAS, BEM COMO TODOS OS DEMAIS DISPOSITIVOS, PARA O FORNECIMENTO E INSTALAÇÃO DAS NOVAS TELAS, SEGUINDO O PADRÃO EXISTENTE DO MPRJ. 5. CASO HAJA NECESSIDADE DE SUBSTITUIÇÃO DE OUTROS DISPOSITIVOS, ALÉM DA LONA, COMO OS CABOS EM AÇO, A CONTRATADA DEVERÁ VERIFICAR E SUBSTITUIR, ATENDENDO AO BOM FUNCIONAMENTO DO EQUIPAMENTO; 6. ANTES DAS INSTALAÇÕES DAS NOVAS TELAS, NOS SOMBREADORES EXISTENTES, A ESTRUTURA METÁLICA DEVERÁ SER RECUPERADA COM TRATAMENTO ANTICORROSIVO E PINTURA ELETROSTÁTICA.	

00	B	EMIÇÃO INICIAL	FEV/2024	MARIANGELA	MARIANGELA	-
REV.	TIPO	DESCRIÇÃO	DATA	DESENHADO	PROJETADO	APROVADO
TIPO DE EMISSÃO		(A) PARA COMENTÁRIOS (B) PARA APROVAÇÃO (C) PARA CONSTRUÇÃO/ APROVADO (D) NÃO APLICÁVEL				

 MPRJ MINISTÉRIO PÚBLICO do Estado do Rio de Janeiro		SECRETARIA DE ENGENHARIA E ARQUITETURA DIRETORIA DE PROJETOS GERÊNCIA DE PROJETOS DE REFORMAS	
PROJETADO: MARIANGELA ACCETTA		ORGÃO: PROMOTORIA DE JUSTIÇA CRAAI ITAPERUNA	
DESENHADO: MARIANGELA ACCETTA		IMÓVEL: SEDE MPRJ ITALVA Rua Aristides Gonçalves de Souza, 88, São Caetano, Itaipava	
GERÊNCIA: LUCIANA LEITE		PROJETO: PROJETO PARA MANUTENÇÃO DE SOMBREADORES EXISTENTES	
Nº GLPI: 2024004087		DATA DE INÍCIO: FEVEREIRO/2024	
FORMATO DA PRANCHA: 420 X 594		DESENHO: MP_ITA_ITV_AG0088_ARQ_EP_UNICA_TE_PLB_R00.DWG	
		ETAPA / PRANCHA: EP ÚNICA	
		REVISÃO: 00	

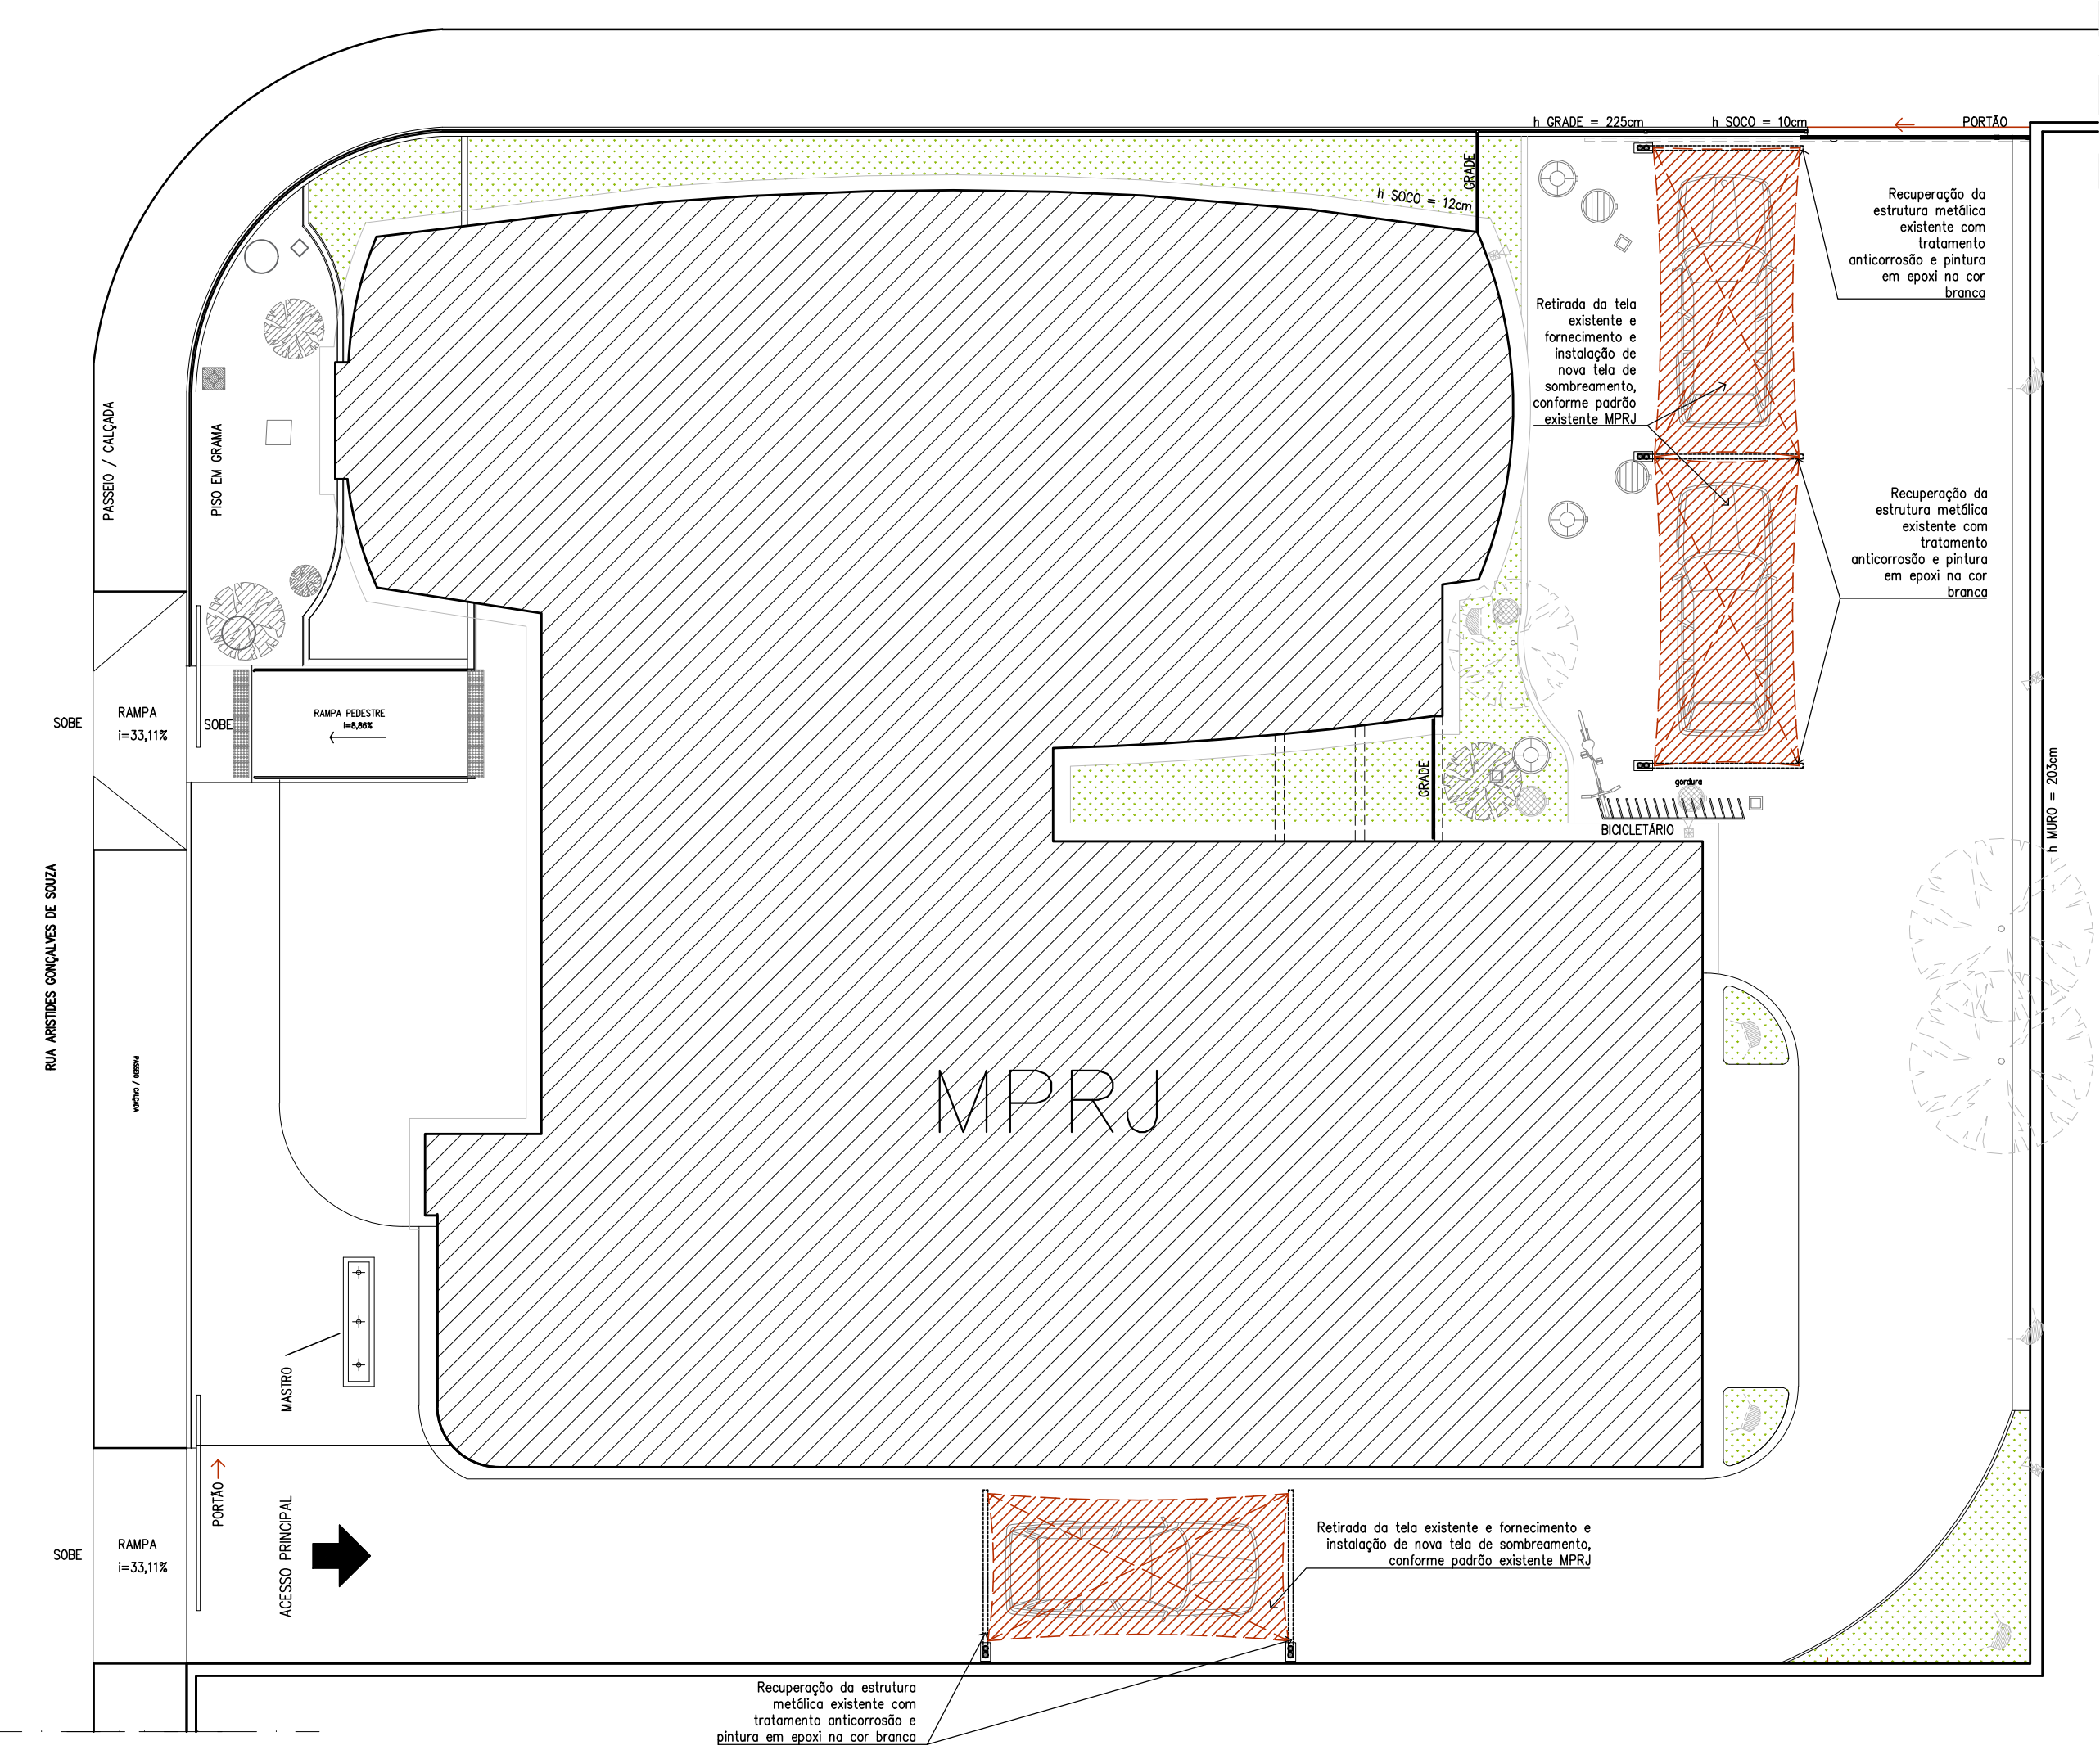


01 PLANTA BAIXA - LOCALIZAÇÃO SOMBREADORES
escala : 1/100

SETAGEM		
Nº	COR	ESPES.
1	7	0,10
2	7	0,20
3	7	0,30
4	7	0,35
5	7	0,40
6	7	0,50
7	7	0,10
8	8	0,05
11	7	0,05
12	7	0,10
22	7	0,10
30	7	0,10
40	40	0,20
42	42	0,18
50	7	0,15
84	84	0,20
100	100	0,20
D+	COLOR	0,10
ESCALA DE PLOTAGEM		
1:1		
A2 (420 x 594)		

CACHOEIRAS DE MACACU

QUADRO DE QUANTITATIVO DE SOMBREADORES					VAGAS
	MÓDULO PARA 4 VAGAS	MÓDULO PARA 3 VAGAS	MÓDULO PARA 2 VAGAS	MÓDULO ESPECIAL	NÚMERO DE VAGAS COBERTAS
NOVOS SOMBREADORES	1 MÓDULO	—	—	1 MÓDULO: 3 VAGAS + 1,20m	

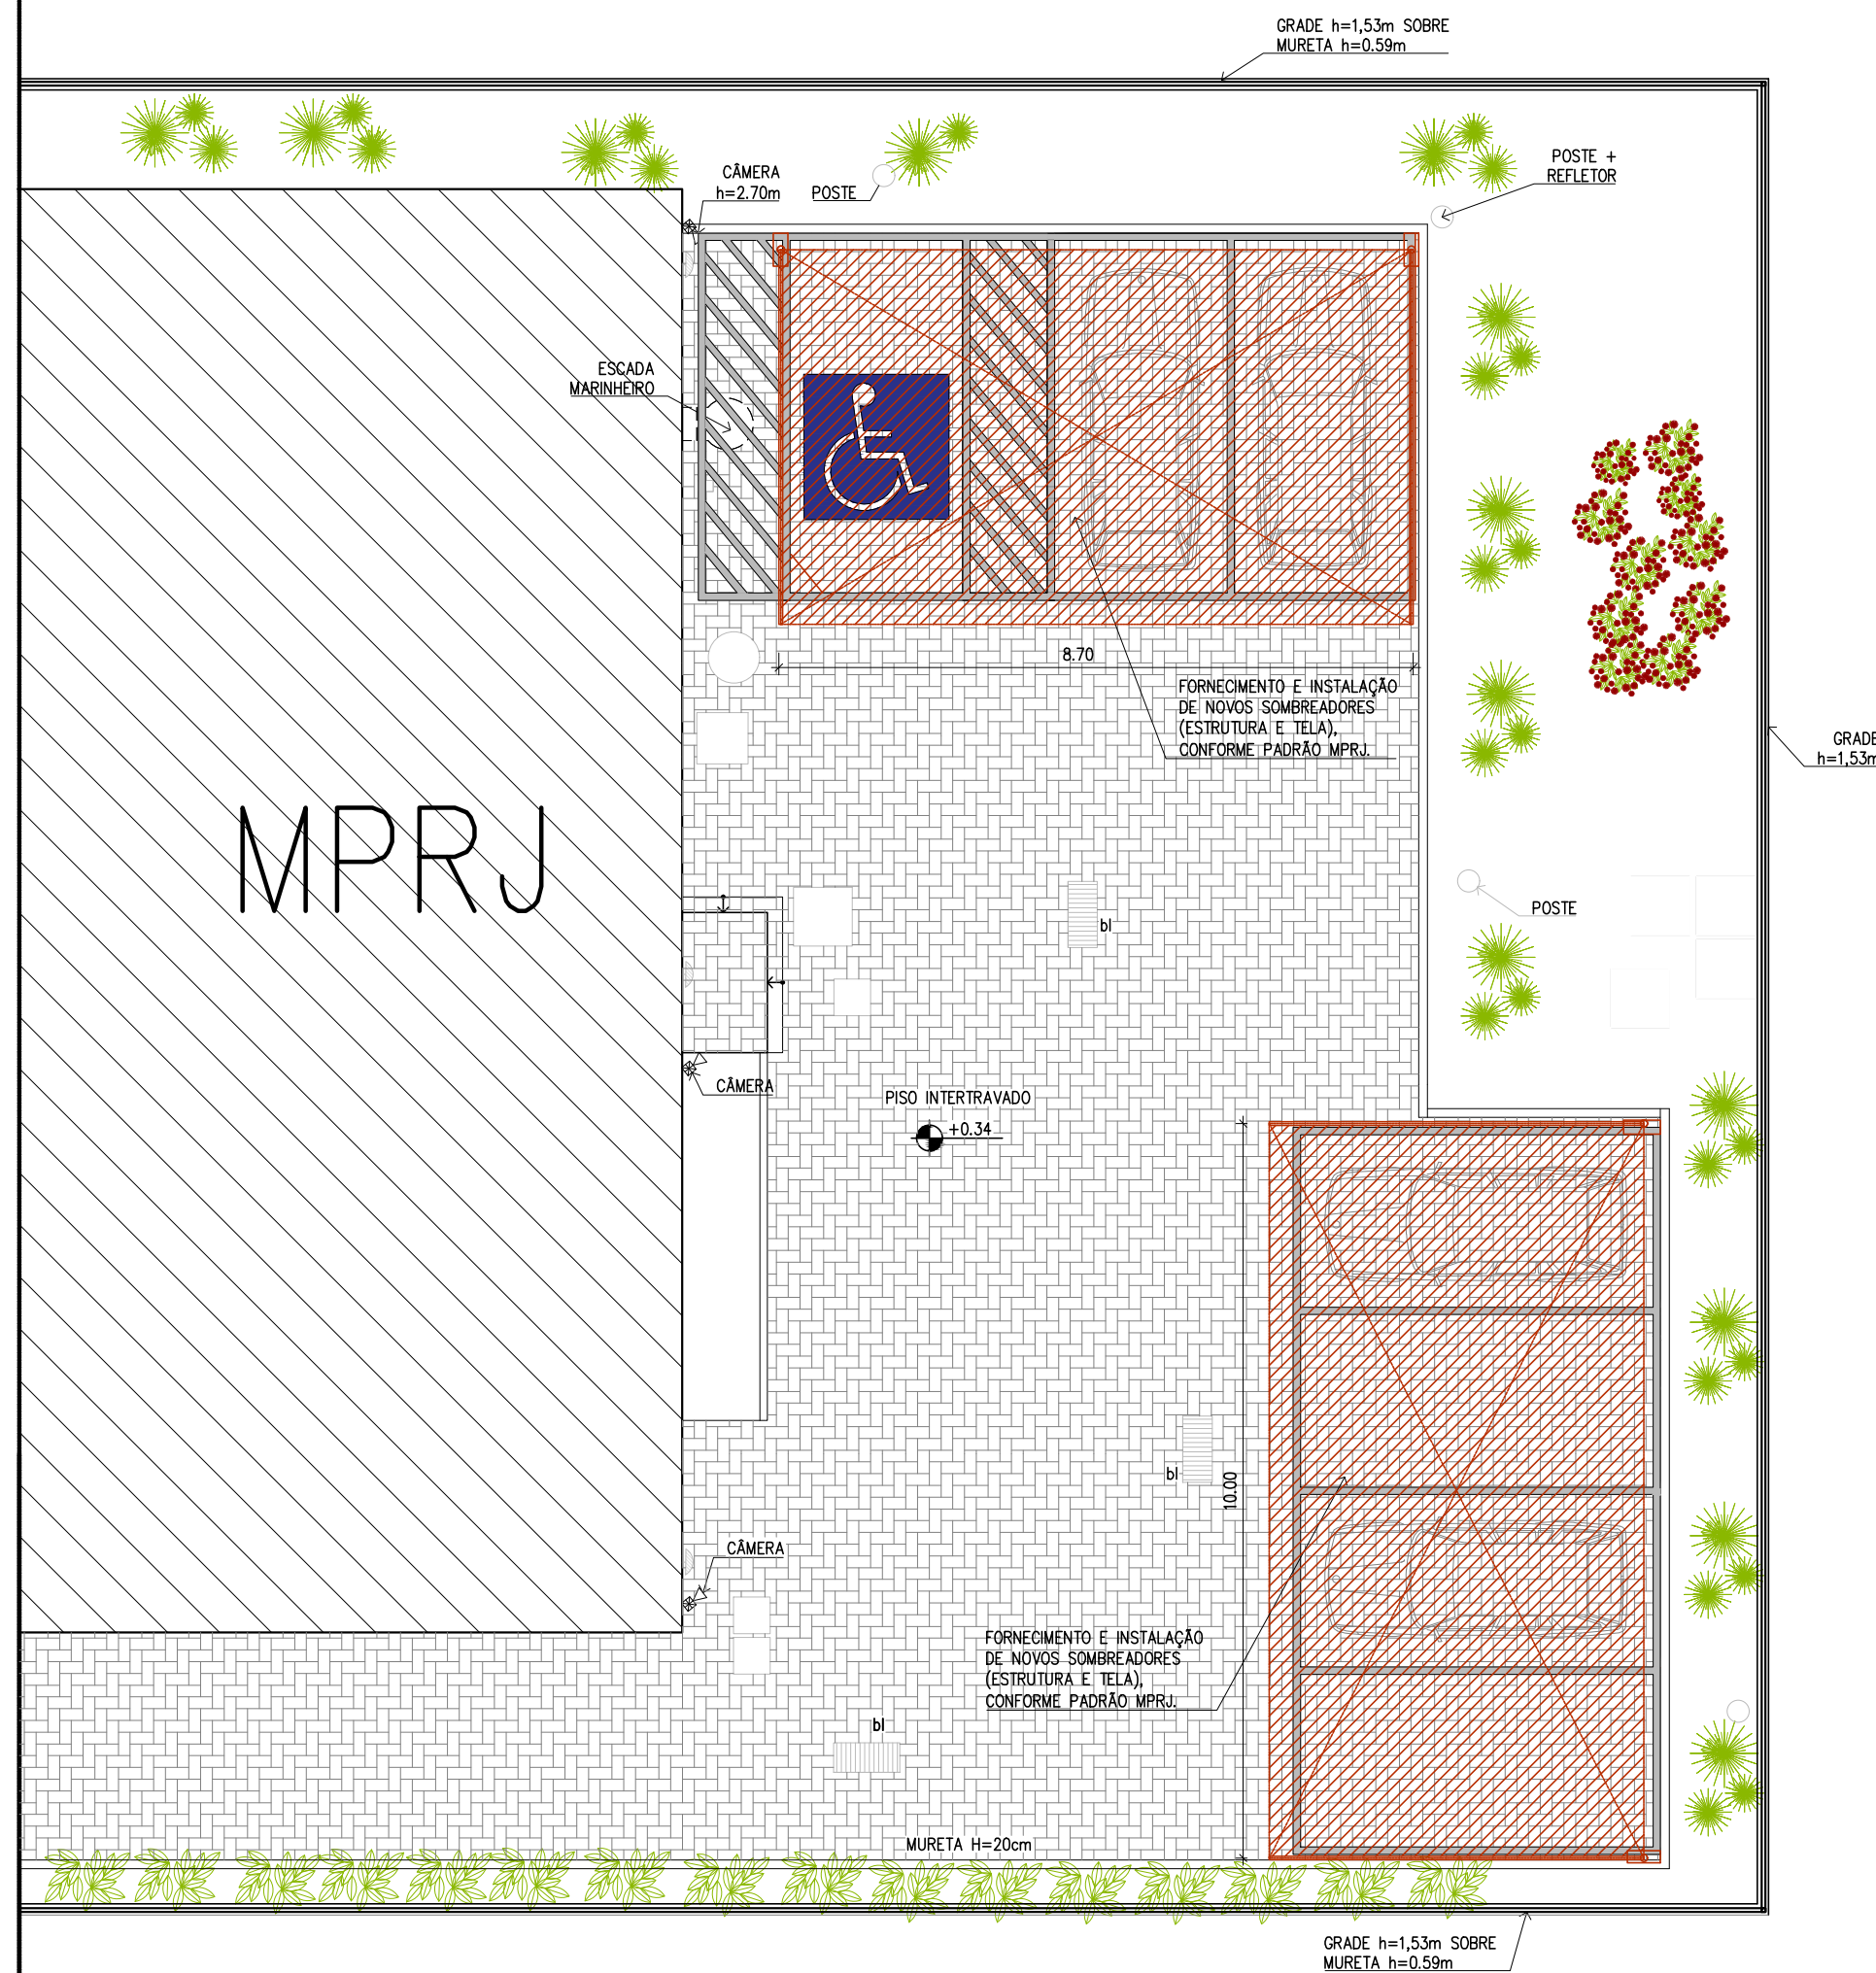

01 PLANTA BAIXA - LOCALIZAÇÃO SOMBREADORES
escala : 1/100

LEGENDA:	
	EXISTENTE
	NOVOS SOMBREADORES
NOTAS:	

1. ESTE PROJETO FOI ELABORADO, CONFORME PLANTAS CADASTRAIS DO BANCO DE PROJETOS DO MPRJ;
2. PARA O FORNECIMENTO E INSTALAÇÃO DOS NOVOS SOMBREADORES, A EMPRESA CONTRATADA DEVE VERIFICAR AS MEDIDAS NO LOCAL;
3. A CONTRATADA DEVERÁ FORNECER OS NOVOS SOMBREADORES, CONFORME PADRÃO EXISTENTE DO MPRJ;
4. A ESTRUTURA METÁLICA DOS SOMBREADORES DEVERÁ TER TRATAMENTO ANTICORROSIVO E PINTURA ELETROSTÁTICA.
5. AS MARCAÇÕES DAS VAGAS EXISTENTES DEVERÃO RECEBER NOVAS PINTURAS PARA O REALCE DAS MARCAÇÕES.

[illegible]

		SECRETARIA DE ENGENHARIA E ARQUITETURA DIRETORIA DE PROJETOS GERÊNCIA DE PROJETOS DE REFORMAS	
ÓRGÃO:		PROMOTORIA DE JUSTIÇA CRAAI NOVA FRIBURGO	
PROJETADO: MARIANGELA ACCETTA	DESENHADO: MARIANGELA ACCETTA	IMÓVEL: SEDE MPRJ CACHOEIRAS DE MACAGU RUA DALMO COELHO GOMES, Nº250 - KM 38 DA RODOVIA RJ 116 - VILA OLÍMPICA	ESCALA: INDICADA
GERÊNCIA: LUCIANA LEITE	ÁREA: -	PROJETO: PROJETO PARA INSTALAÇÃO DE NOVOS SOMBREADORES	ETAPA / FRANCHA: EP ÚNICA
Nº GLPI: 2024004087	DATA DE INÍCIO: FEVEREIRO/2024		
FORMATO DA FRANCHA: 420 X 594	DESENHO: MP NFR CMC DC0250 ARQ EP UNICA TE PLB R00.DWG		REVISÃO: 00

SETAGEM		
Nº	COR	ESPESS.
1	7	0,10
2	7	0,20
3	7	0,30
4	7	0,35
5	7	0,40
6	7	0,60
7	7	0,10
8	8	0,05
11	7	0,05
12	7	0,10
22	7	0,10
30	7	0,10
40	40	0,20
42	42	0,18
50	7	0,15
84	84	0,20
160	160	0,20
D+	COLOR.	0,10

ESCALA DE PLOTAGEM
1:1
A2 (420 x 594)