



01 LETREIRO 2 - RECEPÇÃO  
escala : 1/25

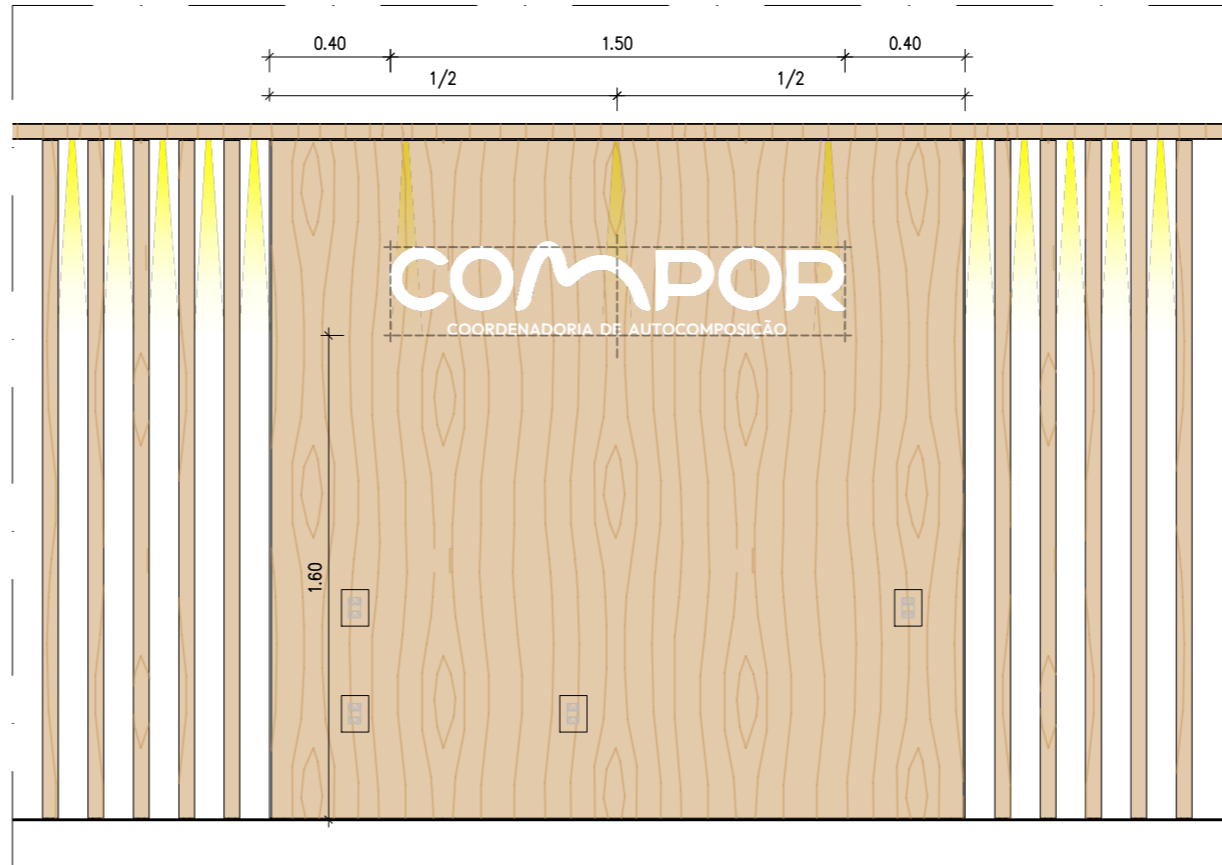

02 LETREIRO 3 - FOYER  
escala : 1/25



03 DETALHAMENTO | LETREIRO 2 E 3  
escala : 1/10

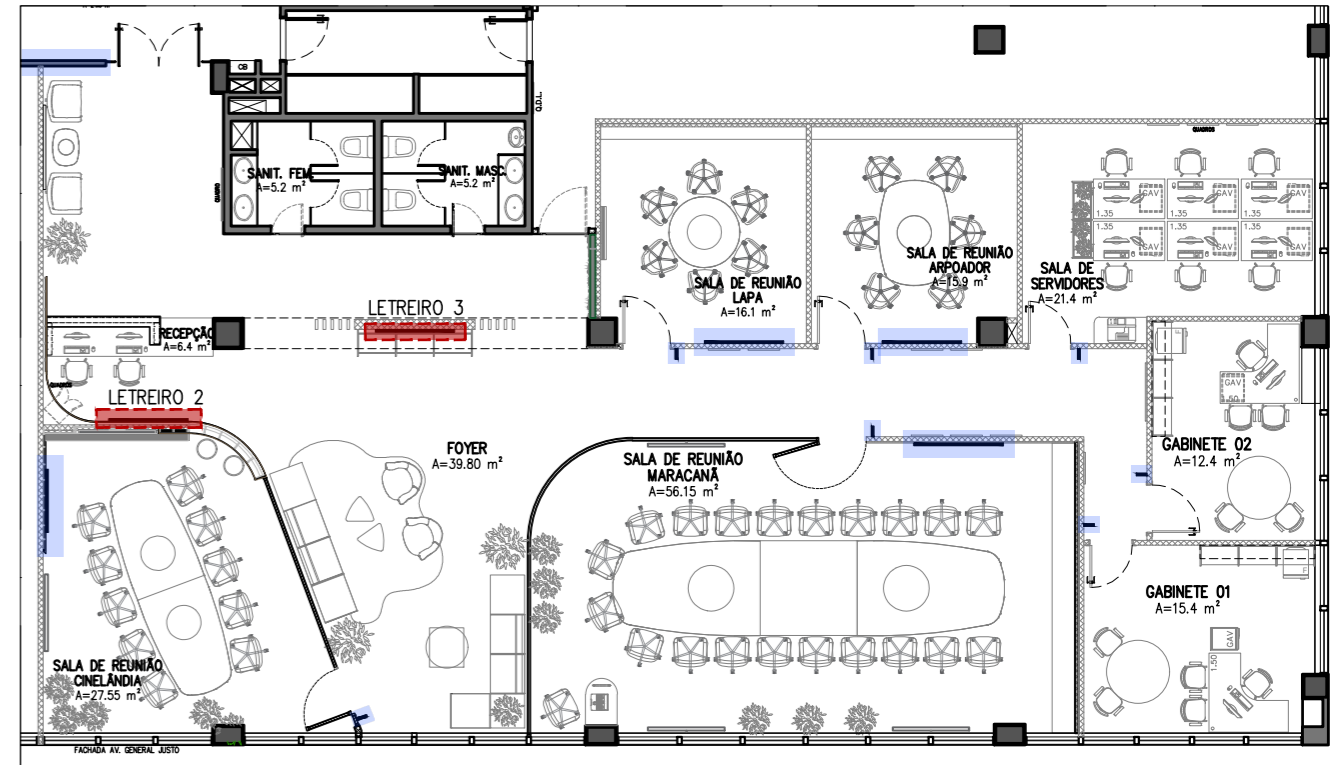


LOCALIZAÇÃO  
ÁREA DE INTERVENÇÃO (SEM ESCALA)  
OUTRAS CMV

- Obs:
- A presente contratação tem por objeto a confecção e a instalação do letreiro, incluindo o fornecimento de todos os materiais, mão de obra, equipamentos e demais serviços necessários para sua completa execução e perfeito funcionamento no local indicado;
  - Todas as medidas deverão ser confirmadas no local;
  - Medidas em metro exceto onde especificado;
  - Os espaçamentos e altura de fixação das letras estão indicadas no projeto;
  - Todo o serviço deverá ser executado com total esmero para que não possua visíveis imperfeições;
  - A instalação deverá ser executada observando-se a boa geometria em alinhamentos, prumos, esquadros, angulações, etc;
  - Todos os componentes metálicos deverão ter resistência à corrosão;
  - Considera-se incluídos todos os materiais, mão-de-obra especializada, equipamentos, reconstituições e outros serviços necessários, mesmo que não explicitamente descritos nesta especificação, porém indispensáveis para a perfeita conclusão do serviço proposto;
  - Todas as artes serão fornecidas pelo MPRJ;

00	AP	EMISSION INICIAL	18/03/2026	LUCAS LAGO	LUCAS LAGO	LUCIANE CANCELO
REV.	TIPO	DESCRIÇÃO	DATA	DESENHADO	PROJETADO	APROVADO
TIPO EMISSÃO (PC) PARA COMENTÁRIOS (PA) PARA APROVAÇÃO (AP) APROVADO (LO) LIBERADO PARA OBRA (LEV) LIBERADO PARA EVT						


 <b>MPRJ</b>   <b>MINISTÉRIO PÚBLICO DO ESTADO DO RIO DE JANEIRO</b>   <b>SEA</b> <b>DIPRO</b> <b>GEPRO-LA</b>	DIRETORA:	TATIANA BURKLE WARD
	GERENTE :	LUCIANE CANCELO
	PROJETO ARQUITETURA:	LUCAS LAGO
	DESENHADO:	LUCAS LAGO
COORDENADORIA DE AUTOCOMPOSIÇÃO <b>COMPOR</b>		Nº SEI/GLPI: 2025032200
EDIFÍCIO BAY VIEW AV. GENERAL JUSTO, 375 / 3º PAVIMENTO - CENTRO - RIO DE JANEIRO		DATA: 10/03/2026
PROJETO EXECUTIVO DE COMUNICAÇÃO VISUAL DETALHAMENTO DE LETREIRO 1,50m		ESCALA: INDICADA
		ETAPA: PE
		CÓDIGO: 25272
		REVISÃO: N° DA PRANCHA:
		<b>R00 901</b>

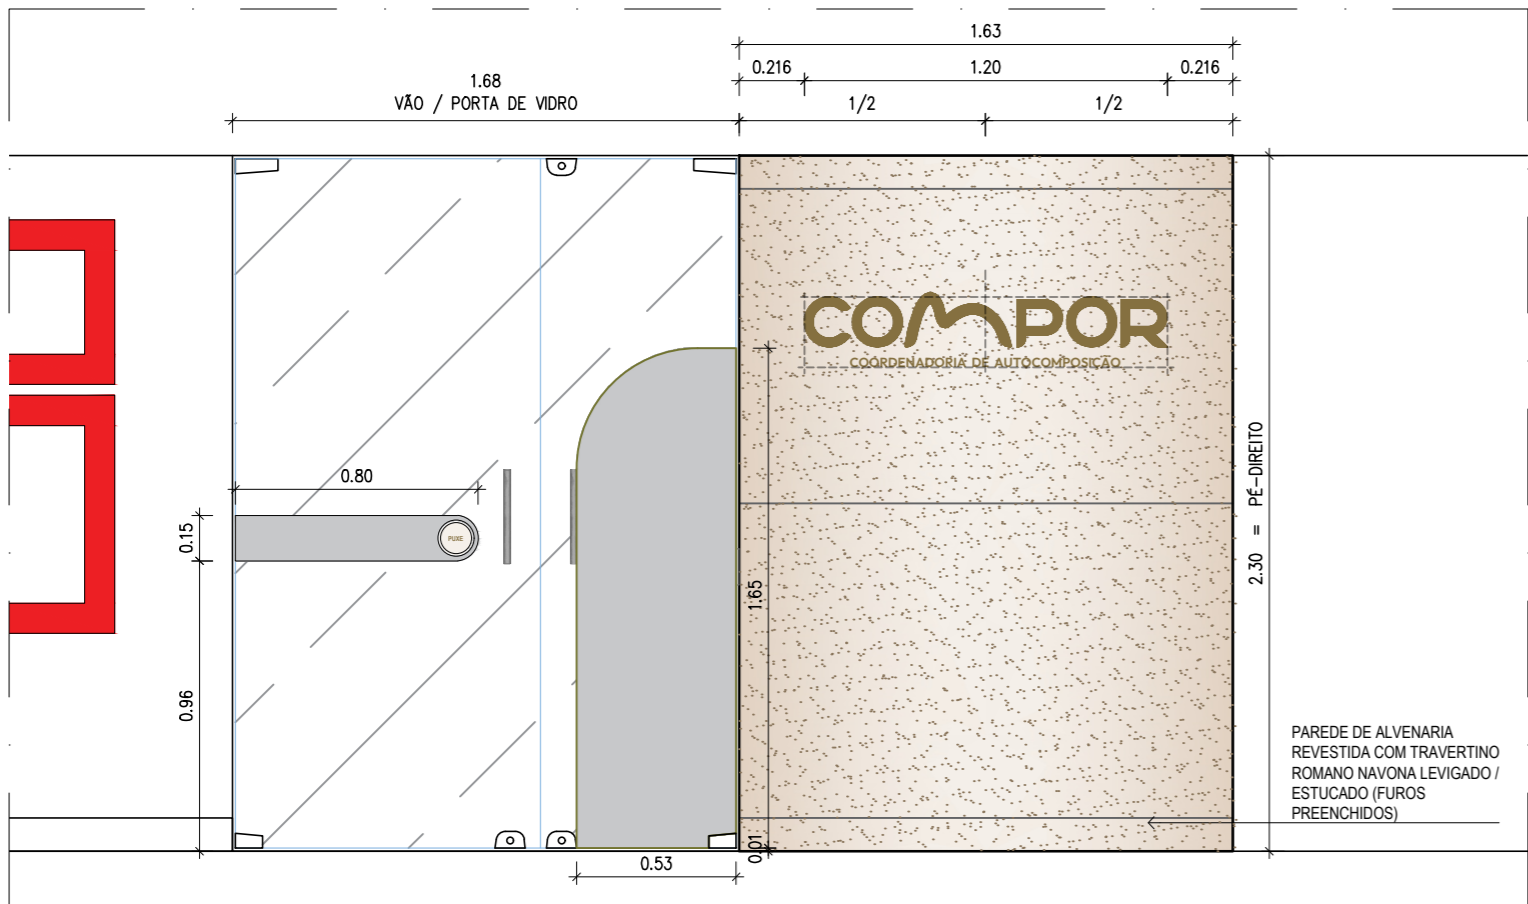


01 LETREIRO 1 - HALL DOS ELEVADORES  
escala : 1/25




02 DETALHAMENTO | LETREIRO 1  
escala : 1/10

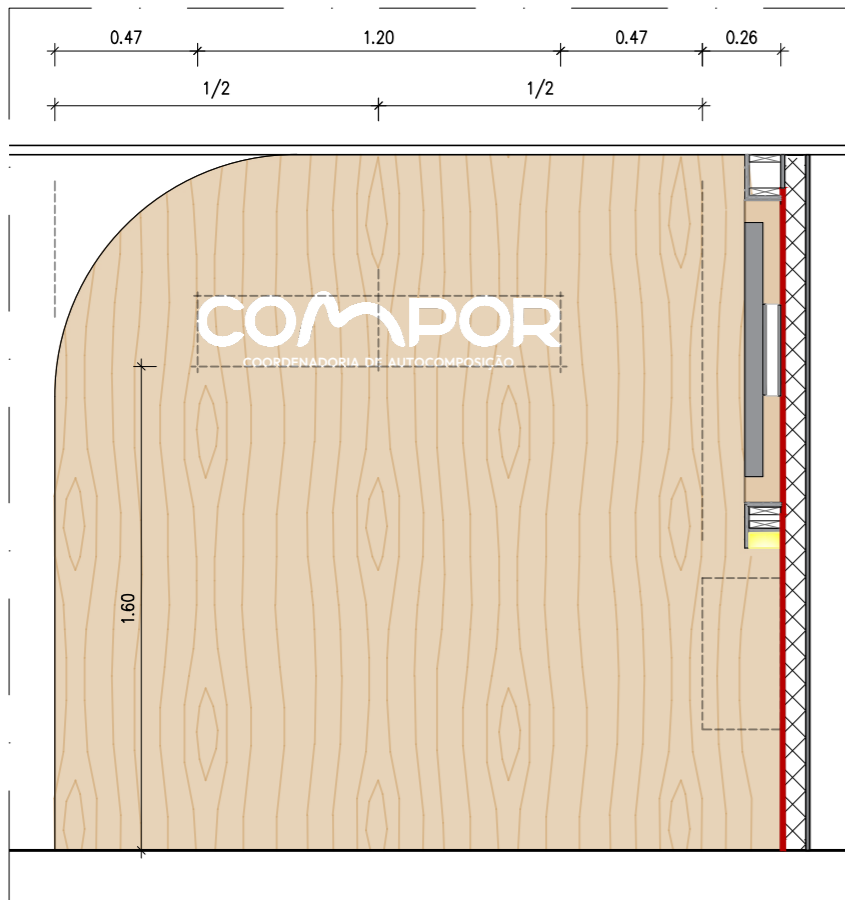


05 LETREIRO 4 - SALA DE REUNIÃO CINELÂNDIA  
escala : 1/25

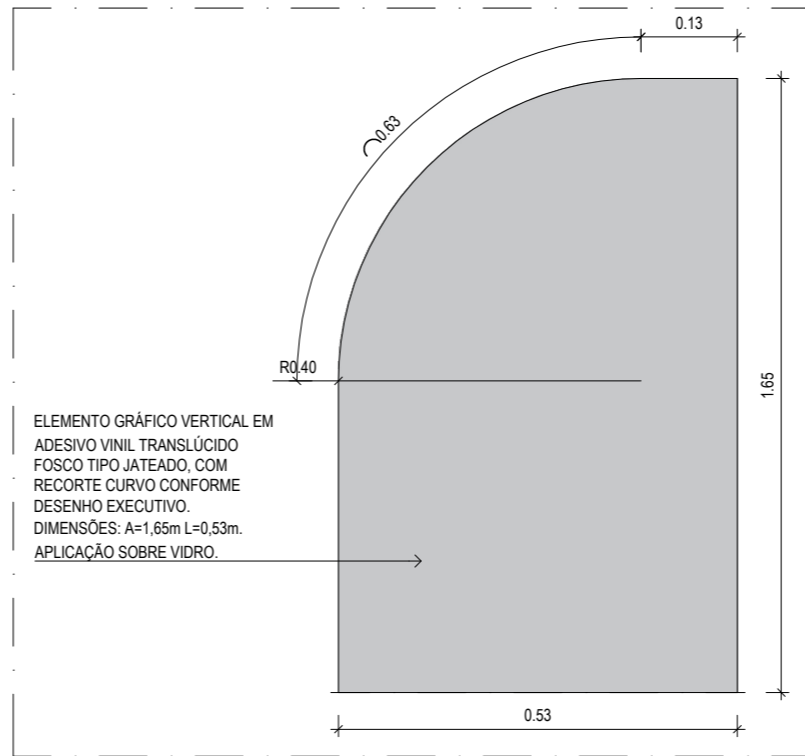


03 ADESIVO 1 - FOLHA DE VIDRO (DIREITA) HALL DOS ELEVADORES  
escala : 1/10

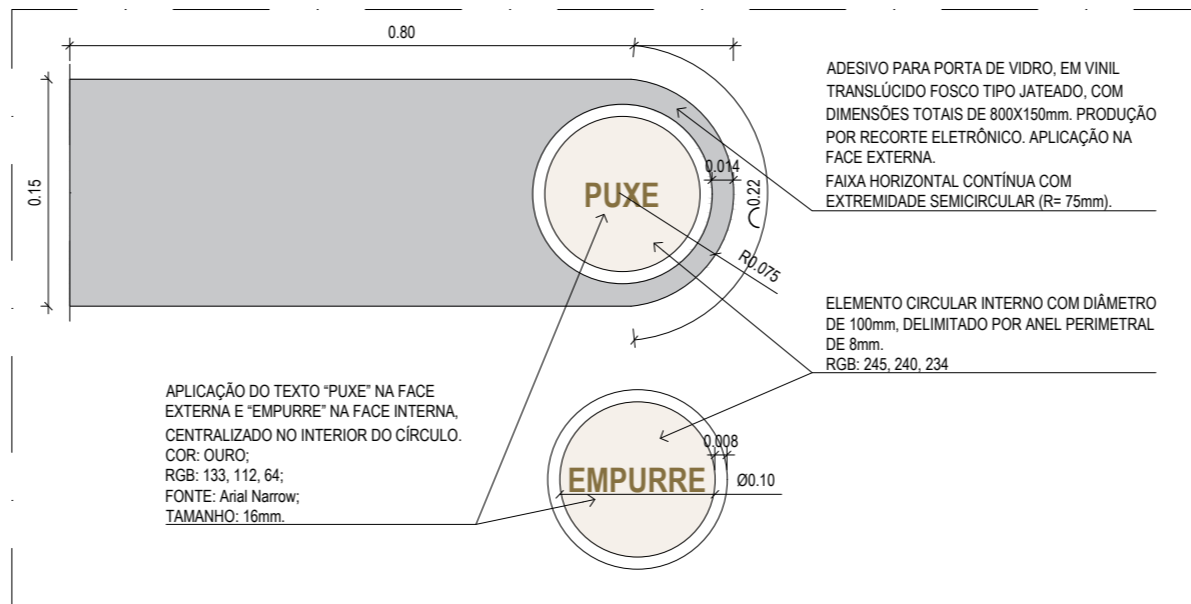

04 ADESIVO 2 - FOLHA DE VIDRO (ESQUERDA) HALL DOS ELEVADORES  
escala : 1/5

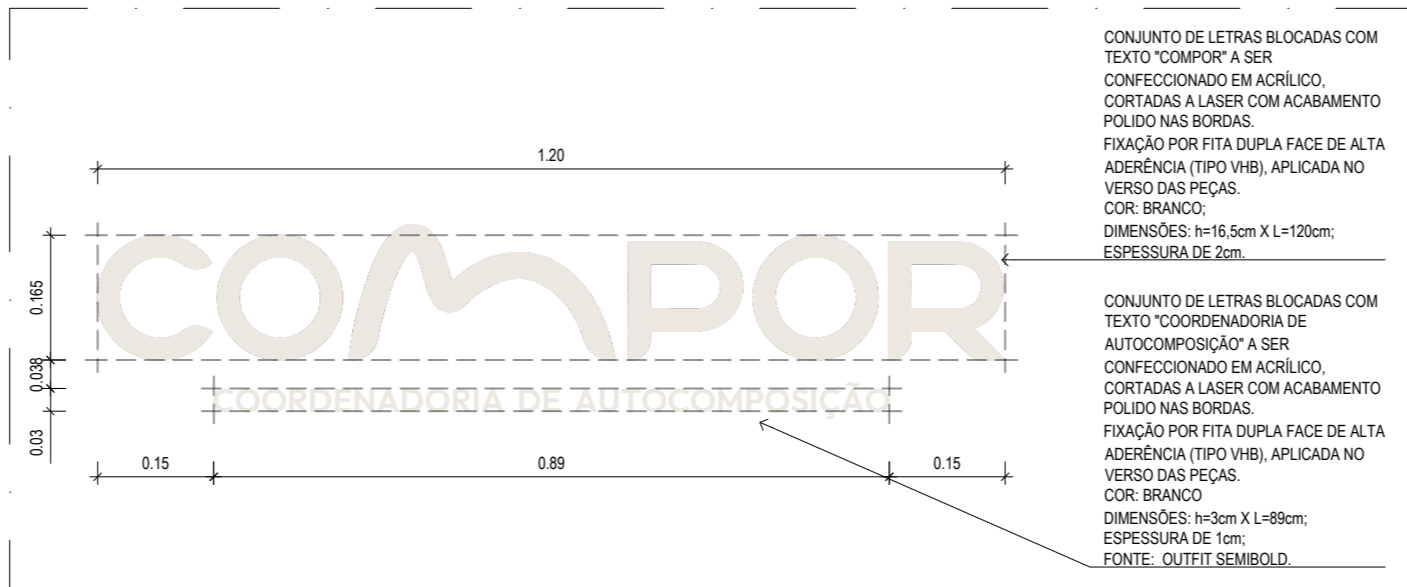

06 DETALHAMENTO | LETREIRO 4  
escala : 1/10

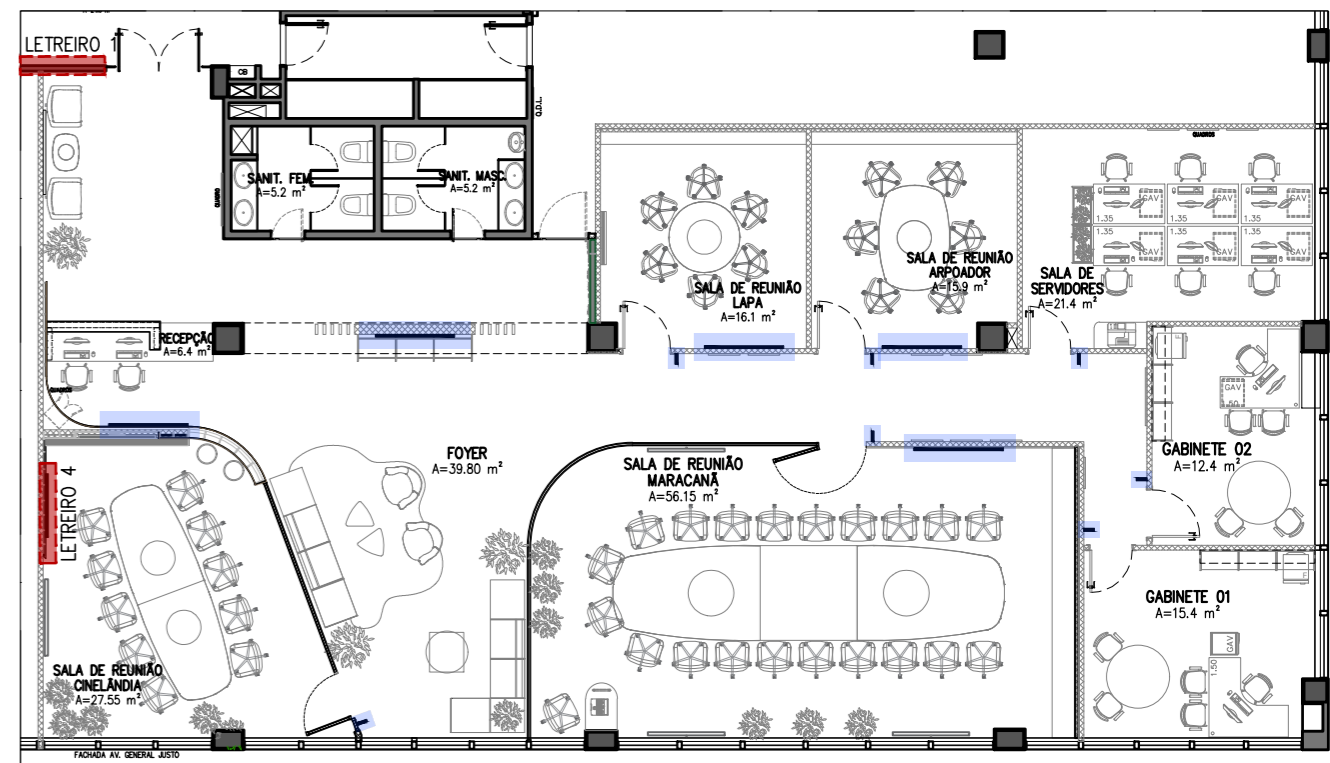


LOCALIZAÇÃO  
ÁREA DE INTERVENÇÃO (SEM ESCALA)  
OUTRAS CMV


- Obs:
- A presente contratação tem por objeto a confecção e a instalação do letreiro, incluindo o fornecimento de todos os materiais, mão de obra, equipamentos e demais serviços necessários para sua completa execução e perfeito funcionamento no local indicado;
  - Todas as medidas deverão ser confirmadas no local;
  - Medidas em metro exceto onde especificado;
  - Os espaçamentos e altura de fixação das letras estão indicadas no projeto;
  - Todo o serviço deverá ser executado com total esmero para que não possua visíveis imperfeições;
  - A instalação deverá ser executada observando-se a boa geometria em alinhamentos, prumos, esquadros, angulações, etc;
  - Todos os componentes metálicos deverão ter resistência à corrosão;
  - Considera-se incluídos todos os materiais, mão-de-obra especializada, equipamentos, reconstituições e outros serviços necessários, mesmo que não explicitamente descritos nesta especificação, porém indispensáveis para a perfeita conclusão do serviço proposto;
  - Todas as artes serão fornecidas pelo MPRJ;

REV.	TIPO	DESCRIÇÃO	DATA	DESENHADO	PROJETADO	APROVADO
01	AP	ADIÇÃO DA ESPECIFICAÇÃO DO ADESIVO NO PROJ. EXECUTIVO	31/03/2026	LUCAS LAGO	LUCAS LAGO	LUCIANE CANCELLO
00	AP	EMIÇÃO INICIAL	18/03/2026	LUCAS LAGO	LUCAS LAGO	LUCIANE CANCELLO


01	AP	ADIÇÃO DA ESPECIFICAÇÃO DO ADESIVO NO PROJ. EXECUTIVO	31/03/2026	LUCAS LAGO	LUCAS LAGO	LUCIANE CANCELLO
00	AP	EMIÇÃO INICIAL	18/03/2026	LUCAS LAGO	LUCAS LAGO	LUCIANE CANCELLO
REV.	TIPO	DESCRIÇÃO	DATA	DESENHADO	PROJETADO	APROVADO
TIPO EMISSÃO (PC) PARA COMENTÁRIOS (PA) PARA APROVAÇÃO (AP) APROVADO (LO) LIBERADO PARA OBRA (LEV) LIBERADO PARA EVT						
COORDENADORIA DE AUTOCOMPOSIÇÃO COMPOR			DIRETORA: TATIANA BURKLE WARD GERENTE: LUCIANE CANCELLO PROJETO ARQUITETURA: LUCAS LAGO DESENHADO: LUCAS LAGO			
EDIFÍCIO BAY VIEW AV. GENERAL JUSTO, 375 / 3º PAVIMENTO - CENTRO - RIO DE JANEIRO			Nº SEI/GLPI: 2025032200 DATA: 10/03/2026 ESCALA: INDICADA ETAPA: PE CÓDIGO: 25272 REVISÃO: N° DA PRANCHA:			
PROJETO EXECUTIVO DE COMUNICAÇÃO VISUAL DETALHAMENTO DE LETREIRO 1,20m E ADESIVOS			R01 902			

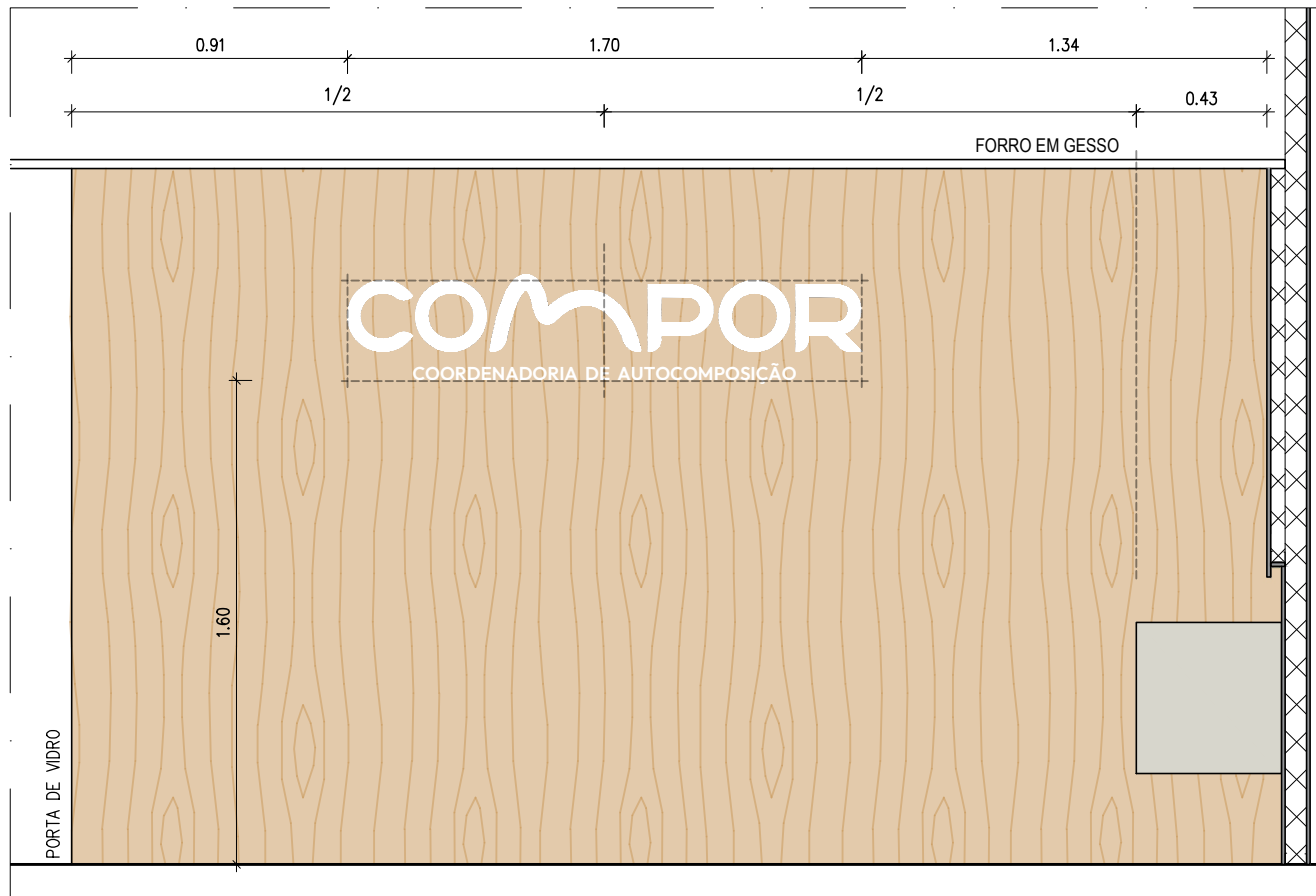

01 LETREIRO 5 - SALA DE REUNIÃO MARACANÃ  
escala : 1/25

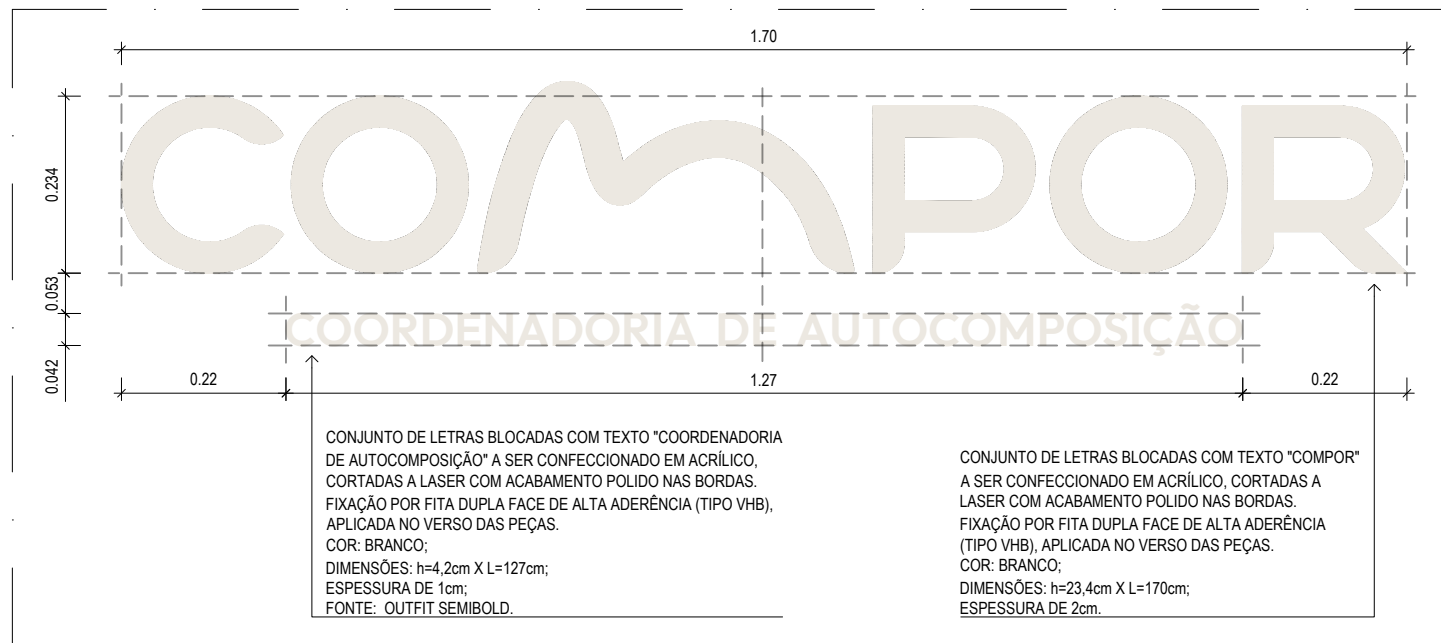

02 DETALHAMENTO | LETREIRO 5  
escala : 1/10

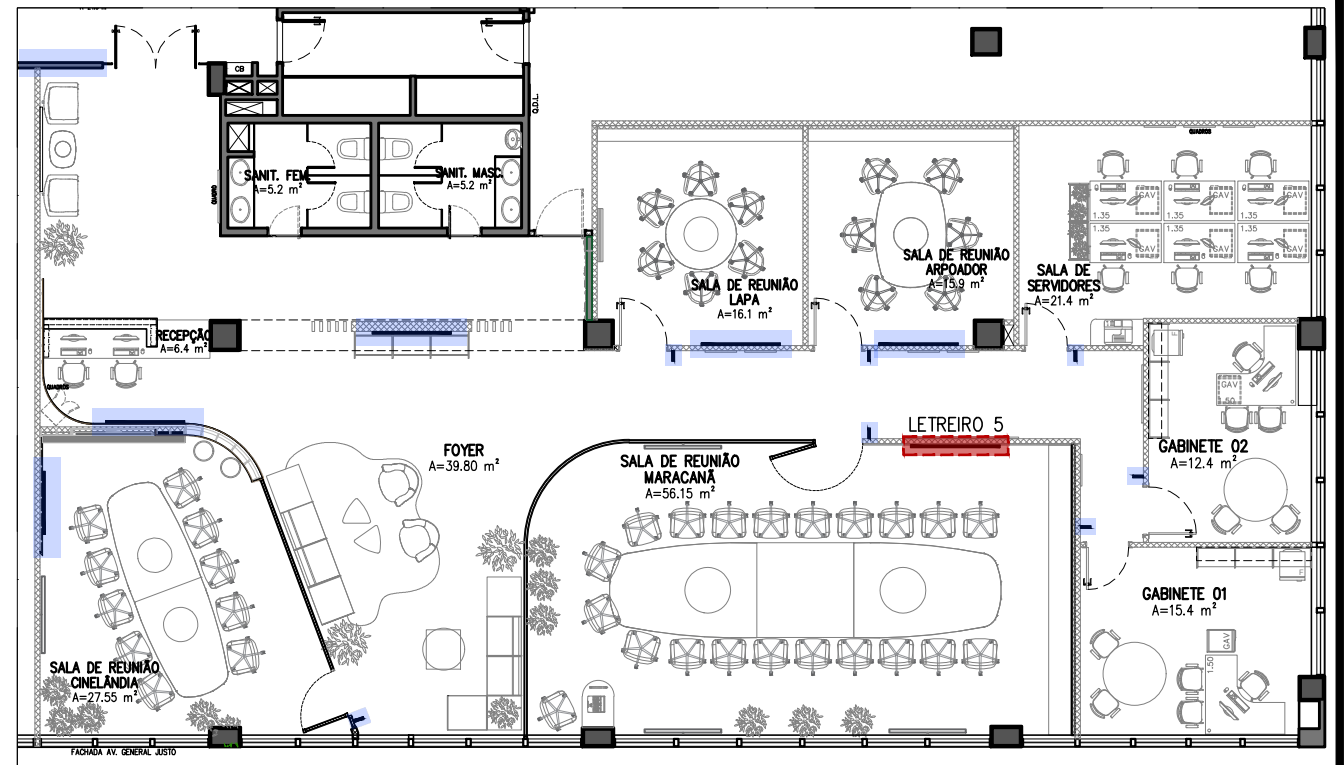

LOCALIZAÇÃO  
ÁREA DE INTERVENÇÃO (SEM ESCALA)  
OUTRAS CMV

- Obs:
1. A presente contratação tem por objeto a confecção e a instalação do letreiro, incluindo o fornecimento de todos os materiais, mão de obra, equipamentos e demais serviços necessários para sua completa execução e perfeito funcionamento no local indicado;
  2. Todas as medidas deverão ser confirmadas no local;
  3. Medidas em metro exceto onde especificado;
  4. Os espaçamentos e altura de fixação das letras estão indicadas no projeto;
  5. Todo o serviço deverá ser executado com total esmero para que não possua visíveis imperfeições;
  6. A instalação deverá ser executada observando-se a boa geometria em alinhamentos, prumos, esquadros, angulações, etc;
  7. Todos os componentes metálicos deverão ter resistência à corrosão;
  8. Considera-se incluídos todos os materiais, mão-de-obra especializada, equipamentos, reconstituições e outros serviços necessários, mesmo que não explicitamente descritos nesta especificação, porém indispensáveis para a perfeita conclusão do serviço proposto;
  9. Todas as artes serão fornecidas pelo MPRJ;

00	AP	EMIÇÃO INICIAL	18/03/2026	LUCAS LAGO	LUCAS LAGO	LUCIANE CANCELLO
REV.	TIPO	DESCRIÇÃO	DATA	DESENHADO	PROJETADO	APROVADO
TIPO EMISSÃO (PC) PARA COMENTÁRIOS (PA) PARA APROVAÇÃO (AP) APROVADO (LO) LIBERADO PARA OBRA (LEVT) LIBERADO PARA EVT						



**MPRJ** | **MINISTÉRIO PÚBLICO DO ESTADO DO RIO DE JANEIRO**




**SEA**  
**DIPRO**  
**GEPRO-LA**


**DIRETORA:** TATIANA BURKLE WARD  
**GERENTE :** LUCIANE CANCELLO  
**PROJETO ARQUITETURA:** LUCAS LAGO  
**DESENHADO:** LUCAS LAGO  
**N° SEI/GLPI:** 2025032200  
**DATA:** 10/03/2026  
**ESCALA:** INDICADA  
**ETAPA:** PE  
**CÓDIGO:** 25272  
**REVISÃO:** N° DA PRANCHA:

**COORDENADORIA DE AUTOCOMPOSIÇÃO**  
**COMPOR**  
**EDIFÍCIO BAY VIEW**  
**AV. GENERAL JUSTO, 375 / 3º PAVIMENTO - CENTRO - RIO DE JANEIRO**  
**PROJETO EXECUTIVO DE COMUNICAÇÃO VISUAL**  
**DETALHAMENTO DE LETREIRO 1,70m**


**R00**  
**903**

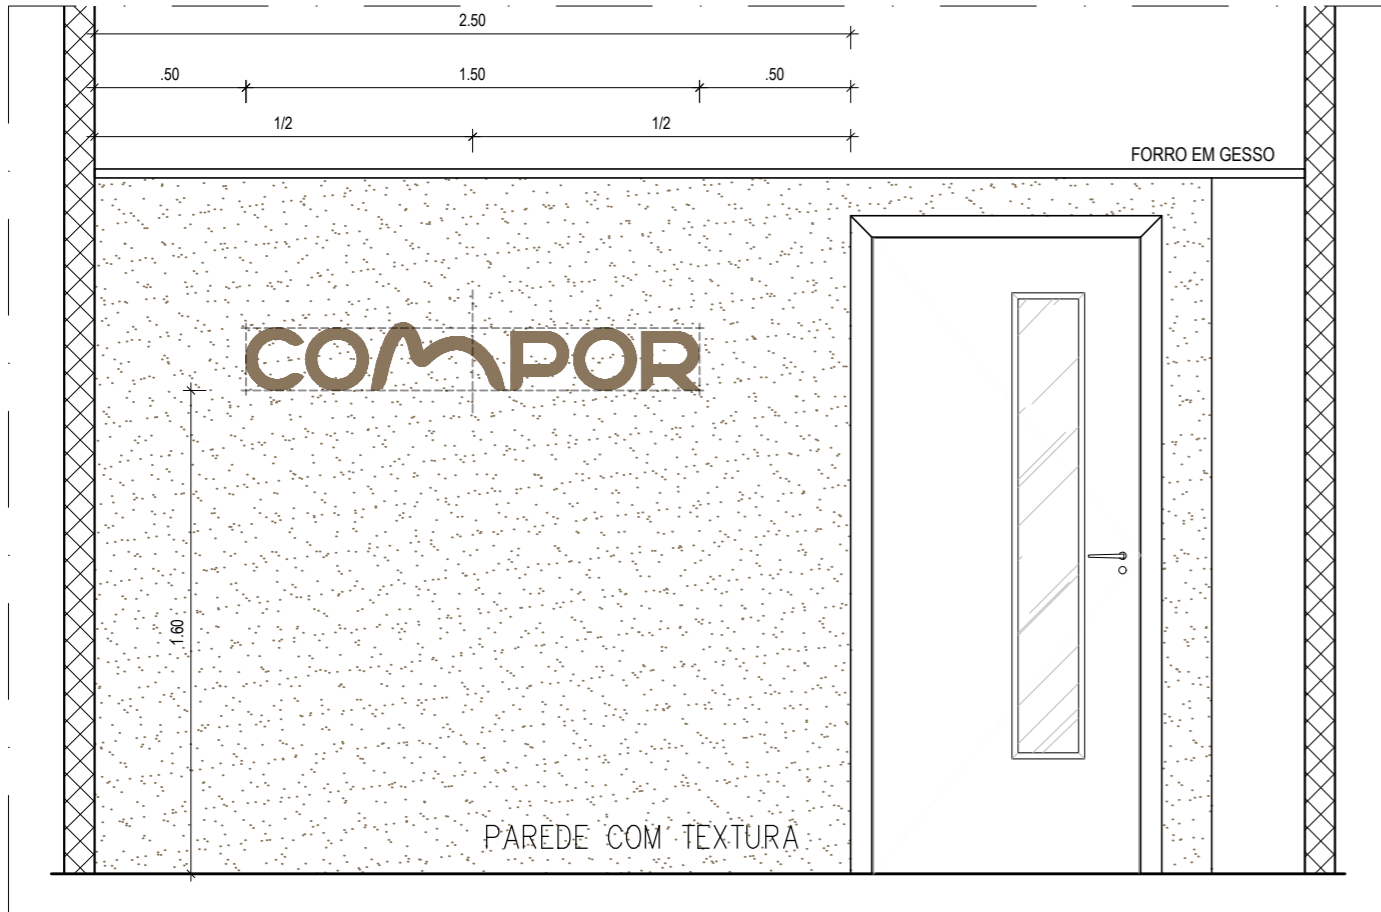

01 LETREIRO 6 - SL. REUNIÃO LAPA  
escala : 1/25

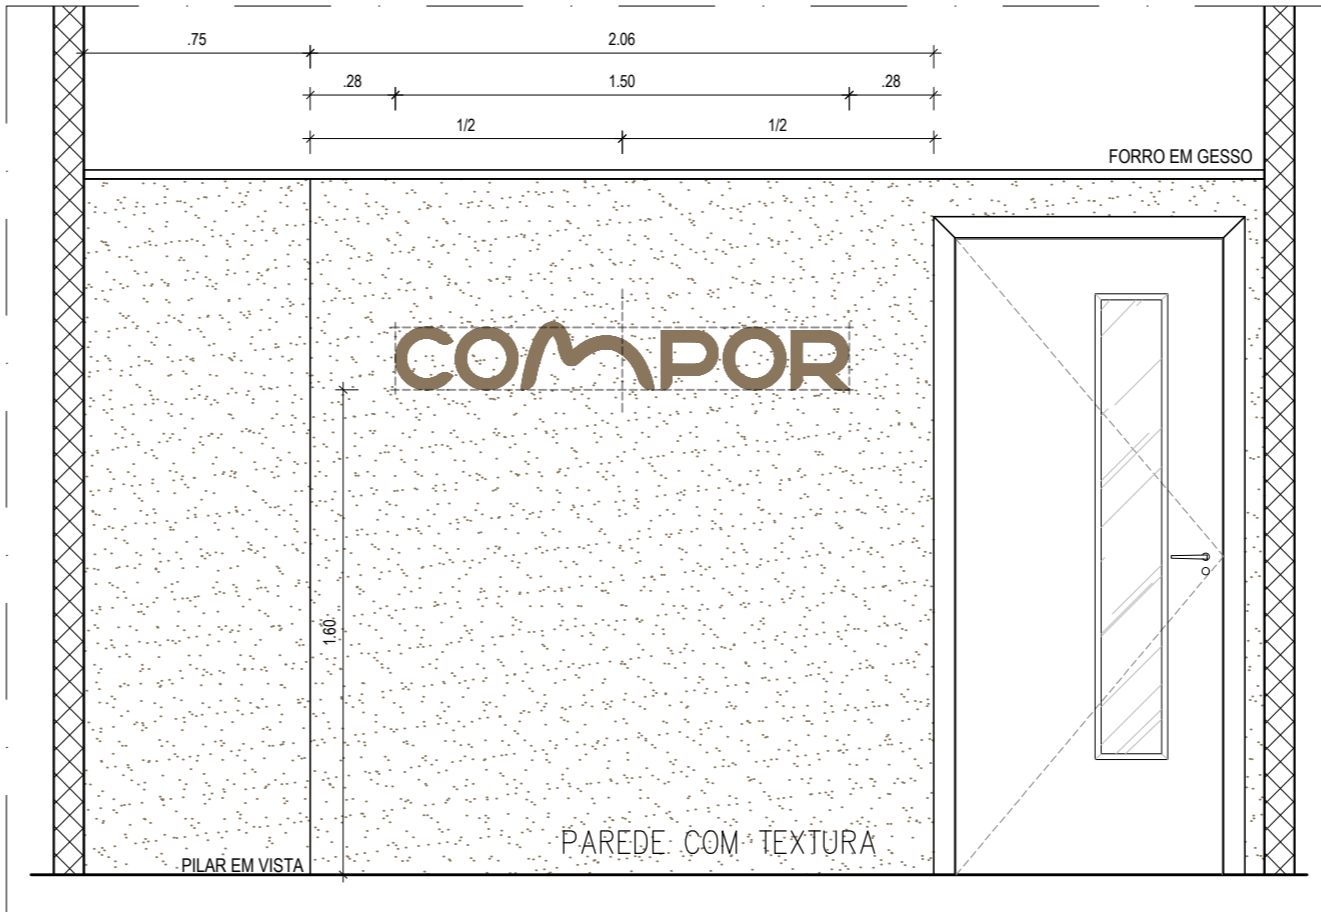

02 LETREIRO 7 - SL. REUNIÃO ARPOADOR  
escala : 1/25

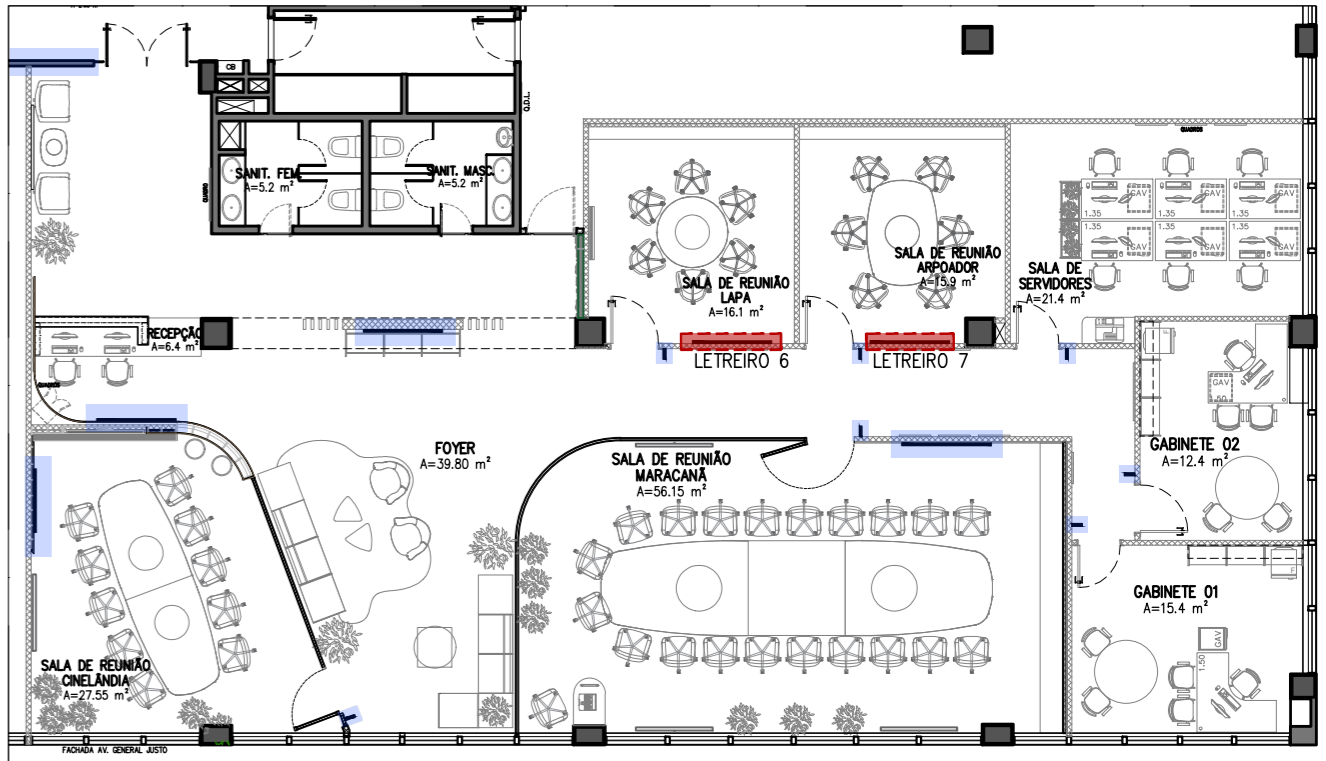

LOCALIZAÇÃO

ÁREA DE INTERVENÇÃO (SEM ESCALA)  
OUTRAS CMV

Obs:

- Os limites externos da base não poderão ultrapassar, nem serem equivalentes aos limites externos do letreiro dourado. Sugerimos afastamento de 5mm.
- A presente contratação tem por objeto a confecção e a instalação do letreiro, incluindo o fornecimento de todos os materiais, mão de obra, equipamentos e demais serviços necessários para sua completa execução e perfeito funcionamento no local indicado;
- Todas as medidas deverão ser confirmadas no local;
- Medidas em metro exceto onde especificado;
- Os espaçamentos e altura de fixação das letras estão indicadas no projeto;
- Todo o serviço deverá ser executado com total esmero para que não possua visíveis imperfeições;
- A instalação deverá ser executada observando-se a boa geometria em alinhamentos, prumos, esquadros, angulações, etc;
- Todos os componentes metálicos deverão ter resistência à corrosão;
- Considera-se incluídos todos os materiais, mão-de-obra especializada, equipamentos, reconstituições e outros serviços necessários, mesmo que não explicitamente descritos nesta especificação, porém indispensáveis para a perfeita conclusão do serviço proposto;
- Todas as artes serão fornecidas pelo MPRJ;

REV.	TIPO	DESCRIÇÃO	DATA	DESENHADO	PROJETADO	APROVADO
01	AP	ATUALIZAÇÃO NAS ESPECIFICAÇÕES DO LETREIRO	25/03/2026	LUCAS LAGO	LUCAS LAGO	LUCIANE CANCELLO
00	AP	EMISSION INICIAL	18/03/2026	LUCAS LAGO	LUCAS LAGO	LUCIANE CANCELLO

TIPO EMISSÃO (PC) PARA COMENTÁRIOS (PA) PARA APROVAÇÃO (AP) APROVADO (LO) LIBERADO PARA OBRA (LEV) LIBERADO PARA EVT




COORDENADORIA DE AUTOCOMPOSIÇÃO  
**COMPOR**  
EDIFÍCIO BAY VIEW  
AV. GENERAL JUSTO, 375 / 3º PAVIMENTO - CENTRO - RIO DE JANEIRO

PROJETO EXECUTIVO DE COMUNICAÇÃO VISUAL  
DETALHAMENTO DE LETREIRO LOGOTIPO 1,50

R01

904

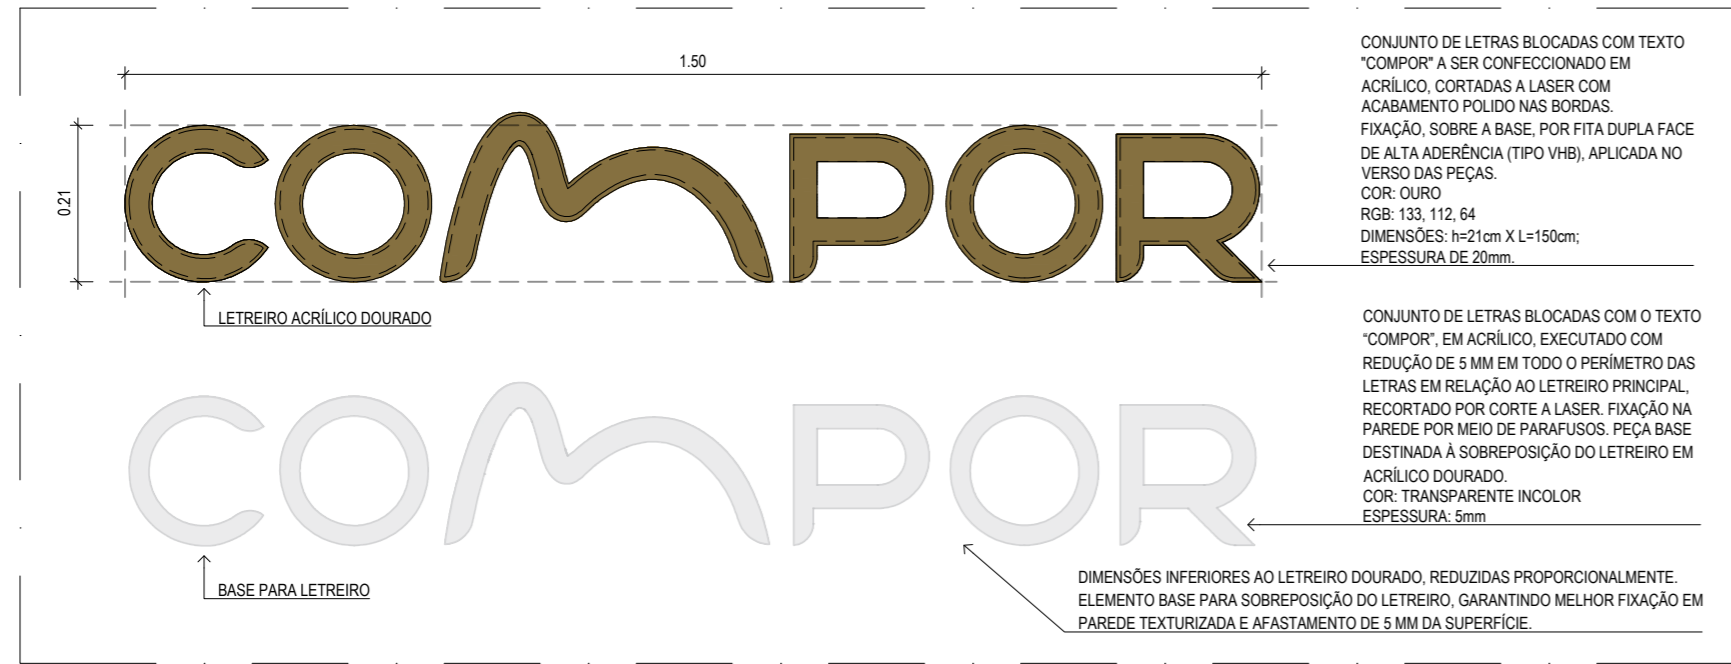

03 DETALHAMENTO | LOGOTIPO 6 E 7  
escala : 1/10




04 FOTOMONTAGEM  
escala : sem escala

SETAGEM	Nº	COR	ESPESS.
1	7	0.10	
2	7	0.20	
3	7	0.30	
4	7	0.35	
5	7	0.40	
6	7	0.60	
7	7	0.10	
8	8	0.05	
11	7	0.05	
12	7	0.10	
22	7	0.10	
30	7	0.10	
40	40	0.20	
42	42	0.18	
50	7	0.15	
84	84	0.20	
160	160	0.20	
D+	COLOR	0.10	


CONJUNTO DE LETRAS BLOCADAS COM TEXTO "COMPOR" A SER CONFECCIONADO EM ACRÍLICO, CORTADAS A LASER COM ACABAMENTO POLIDO NAS BORDAS. FIXAÇÃO, SOBRE A BASE, POR FITA DUPLA FACE DE ALTA ADERÊNCIA (TIPO VHB), APLICADA NO VERSO DAS PEÇAS. COR: OURO RGB: 133, 112, 64 DIMENSÕES: h=21cm X L=150cm; ESPESSURA DE 20mm.

CONJUNTO DE LETRAS BLOCADAS COM O TEXTO "COMPOR", EM ACRÍLICO, EXECUTADO COM REDUÇÃO DE 5 MM EM TODO O PERÍMETRO DAS LETRAS EM RELAÇÃO AO LETREIRO PRINCIPAL, RECORTADO POR CORTE A LASER. FIXAÇÃO NA PAREDE POR MEIO DE PARAFUSOS. PEÇA BASE DESTINADA À SOBREPOSIÇÃO DO LETREIRO EM ACRÍLICO DOURADO. COR: TRANSPARENTE INCOLOR ESPESSURA: 5mm


DIMENSÕES INFERIORES AO LETREIRO DOURADO, REDUZIDAS PROPORCIONALMENTE. ELEMENTO BASE PARA SOBREPOSIÇÃO DO LETREIRO, GARANTINDO MELHOR FIXAÇÃO EM PAREDE TEXTURIZADA E AFASTAMENTO DE 5 MM DA SUPERFÍCIE.

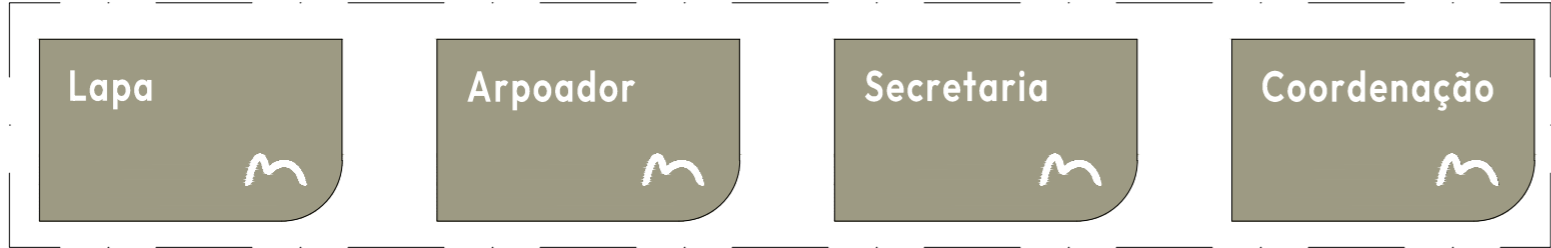


01 PLACAS DE IDENTIFICAÇÃO A | MÃO ESQUERDA  
escala : 1/5

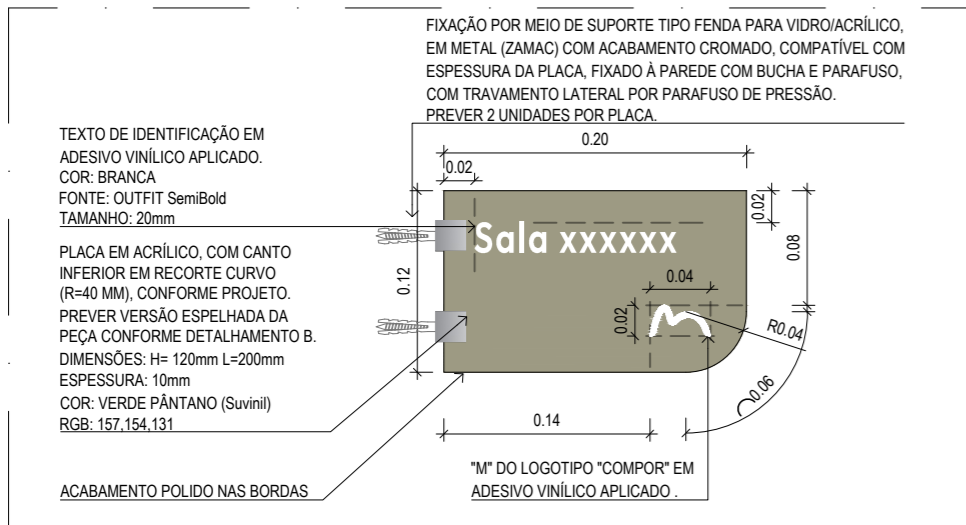


02 DETALHAMENTO A | FRENTE  
escala : 1/5

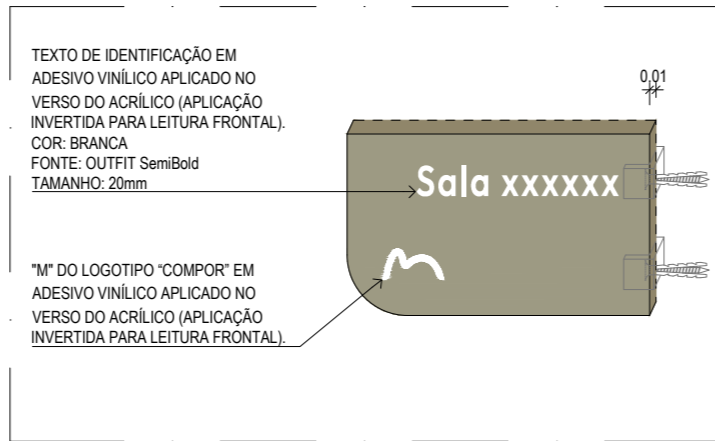

03 DETALHAMENTO A | VERSO  
escala : 1/5

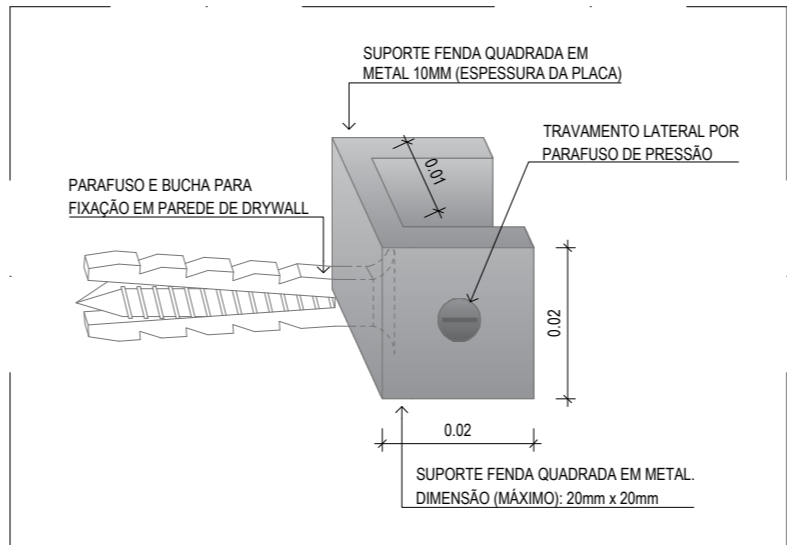

07 DETALHAMENTO FIXADOR PLACA DE ACRÍLICO 10mm  
escala : 1/5

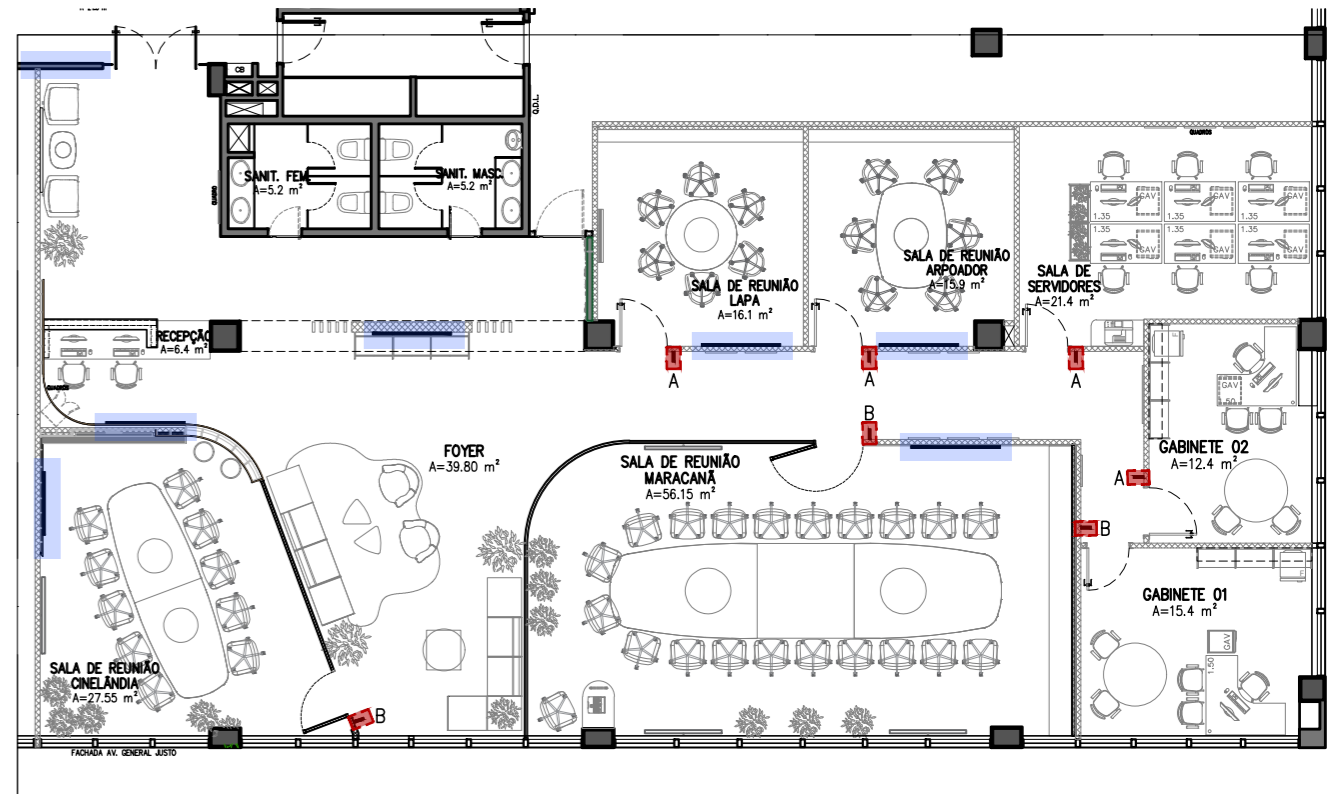

LOCALIZAÇÃO  
ÁREA DE INTERVENÇÃO (SEM ESCALA)  
OUTRAS CMV

- Obs:
- O suporte de fixação deverá ser compatível com placa de acrílico com espessura de 10 mm e possuir profundidade máxima de 20 mm, de modo a não interferir na área de aplicação do texto;
  - A presente contratação tem por objeto a confecção e a instalação da placa de identificação das salas, incluindo o fornecimento de todos os materiais, mão de obra, equipamentos e demais serviços necessários para sua completa execução e perfeito funcionamento no local indicado;
  - Todas as medidas deverão ser confirmadas no local;
  - Medidas em metro exceto onde especificado;
  - Os espaçamentos e altura de fixação das letras estão indicadas no projeto;
  - Todo o serviço deverá ser executado com total esmero para que não possua visíveis imperfeições;
  - A instalação deverá ser executada observando-se a boa geometria em alinhamentos, prumos, esquadros, angulações, etc;
  - Todos os componentes metálicos deverão ter resistência à corrosão;
  - Considera-se incluídos todos os materiais, mão-de-obra especializada, equipamentos, reconstituições e outros serviços necessários, mesmo que não explicitamente descritos nesta especificação, porém indispensáveis para a perfeita conclusão do serviço proposto;
  - Todas as artes serão fornecidas pelo MP RJ.

REV.	TIPO	DESCRIÇÃO	DATA	DESENHADO	PROJETADO	APROVADO
01	AP	ATUALIZAÇÃO NA NOMENCLATURA DAS PLACAS	30/03/2026	LUCAS LAGO	LUCAS LAGO	LUCIANE CANCELLO
00	AP	EMISSION INICIAL	18/03/2026	LUCAS LAGO	LUCAS LAGO	LUCIANE CANCELLO

TIPO EMISSÃO (PC) PARA COMENTÁRIOS (PA) PARA APROVAÇÃO (AP) APROVADO (LO) LIBERADO PARA OBRA (LEV) LIBERADO PARA EVT

**MPRJ** | MINISTÉRIO PÚBLICO DO ESTADO DO RIO DE JANEIRO

**SEA**  
**DIPRO**  
**GEPRO-LA**

DIRETORA: TATIANA BURKLE WARD  
GERENTE: LUCIANE CANCELLO  
PROJETO ARQUITETURA: LUCAS LAGO  
DESENHADO: LUCAS LAGO  
Nº SEI/GLPI: 2025032200  
DATA: 10/03/2026  
ESCALA: INDICADA  
ETAPA: PE  
CÓDIGO: 25272  
REVISÃO: N° DA PRANCHA:

COORDENADORIA DE AUTOCOMPOSIÇÃO  
**COMPOR**  
EDIFÍCIO BAY VIEW  
AV. GENERAL JUSTO, 375 / 3º PAVIMENTO - CENTRO - RIO DE JANEIRO  
PROJETO EXECUTIVO DE COMUNICAÇÃO VISUAL  
DETALHAMENTO DE PLACAS DE IDENTIFICAÇÃO DAS SALAS


**R01**  
**905**

SETAGEM		
Nº	COR	ESPESS.
1	7	0.10
2	7	0.20
3	7	0.30
4	7	0.35
5	7	0.40
6	7	0.60
7	7	0.10
8	8	0.05
11	7	0.05
12	7	0.10
22	7	0.10
30	7	0.10
40	40	0.20
42	42	0.18
50	7	0.15
84	84	0.20
160	160	0.20
D+	COLOR	0.10


ESCALA DE PLOTAGEM  
1:1  
Converted (297 x 594)




04 PLACAS DE IDENTIFICAÇÃO B | MÃO DIREITA  
escala : 1/5

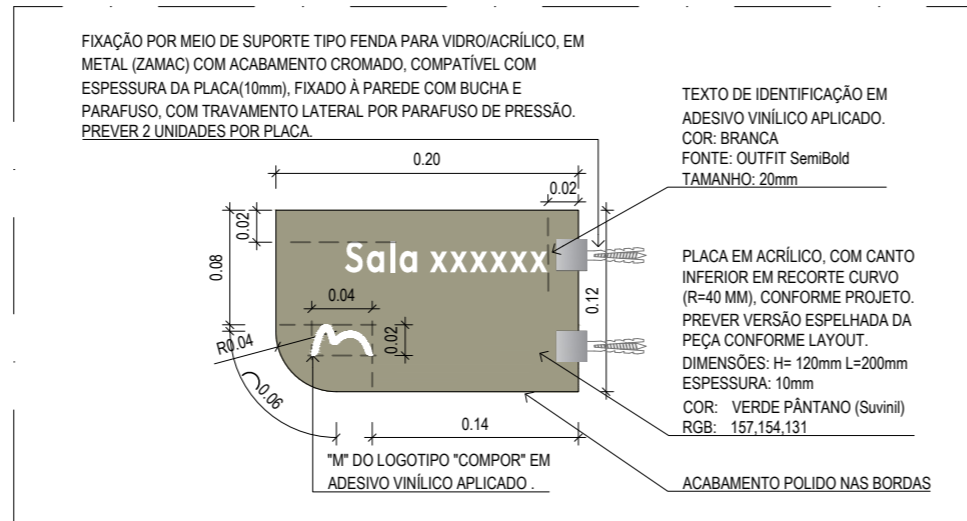


05 DETALHAMENTO B | FRENTE  
escala : 1/5

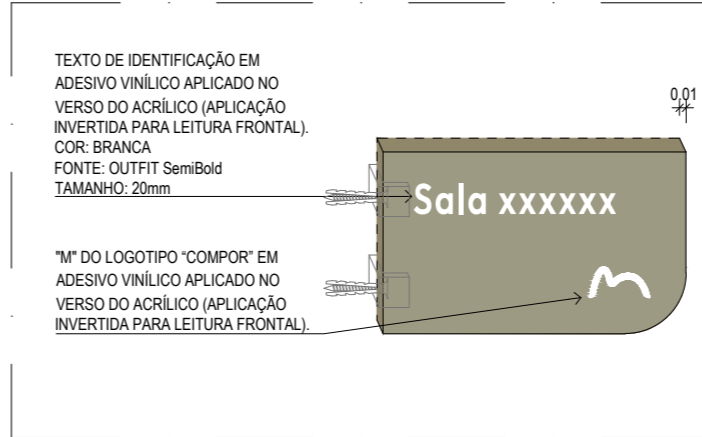


06 DETALHAMENTO B | VERSO  
escala : 1/5

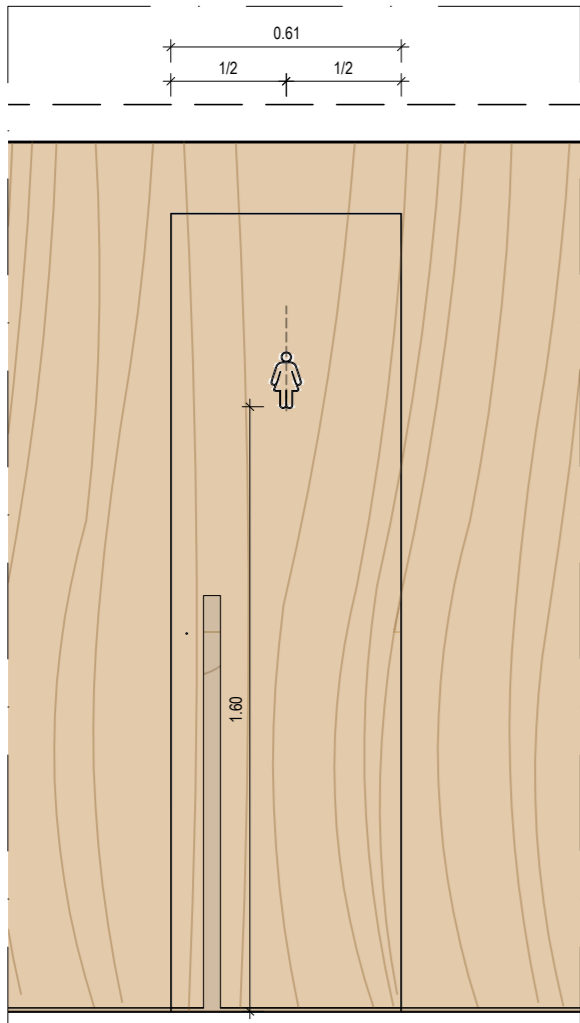


01 SÍMBOLO DE IDENTIFICAÇÃO FEMININO | 1  
escala : 1/20

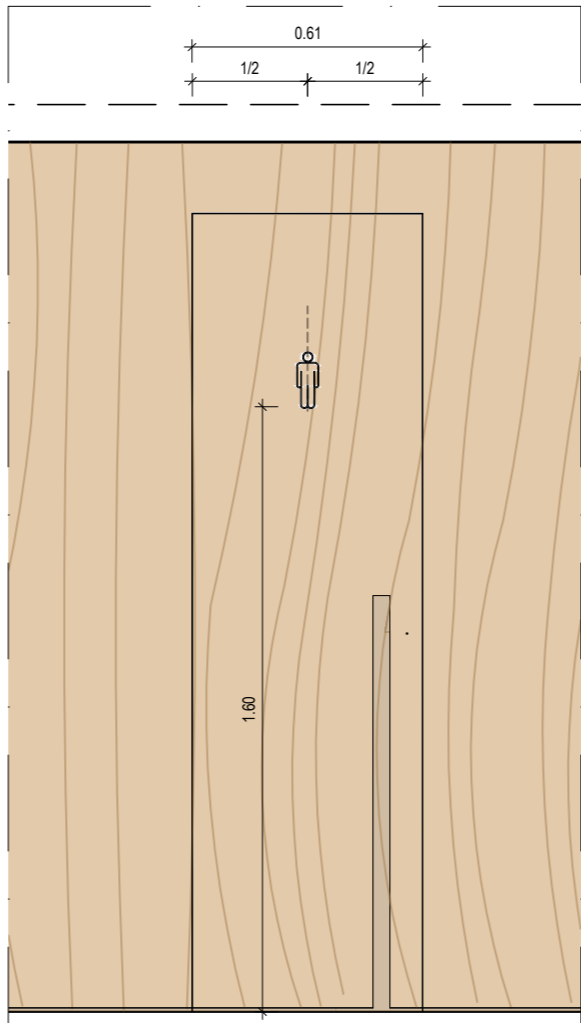

02 SÍMBOLO DE IDENTIFICAÇÃO MASCULINO | 2  
escala : 1/20

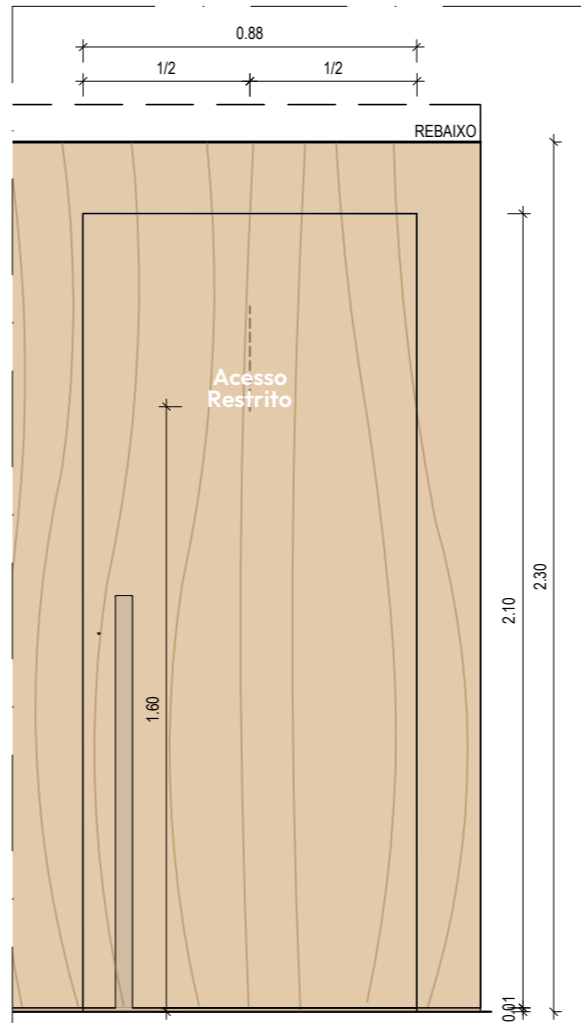


04 PLACA DE SINALIZAÇÃO | 3  
escala : 1/20

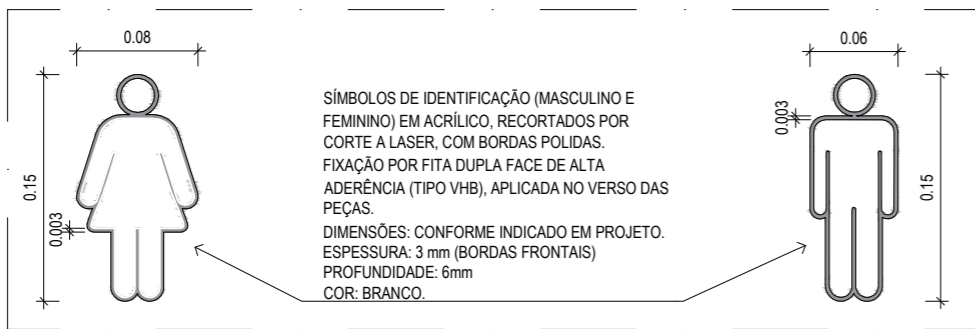

03 DETALHAMENTO SÍMBOLOS 1 E 2  
escala : 1/5



05 DETALHAMENTO PLACA DE SINALIZAÇÃO  
escala : 1/5

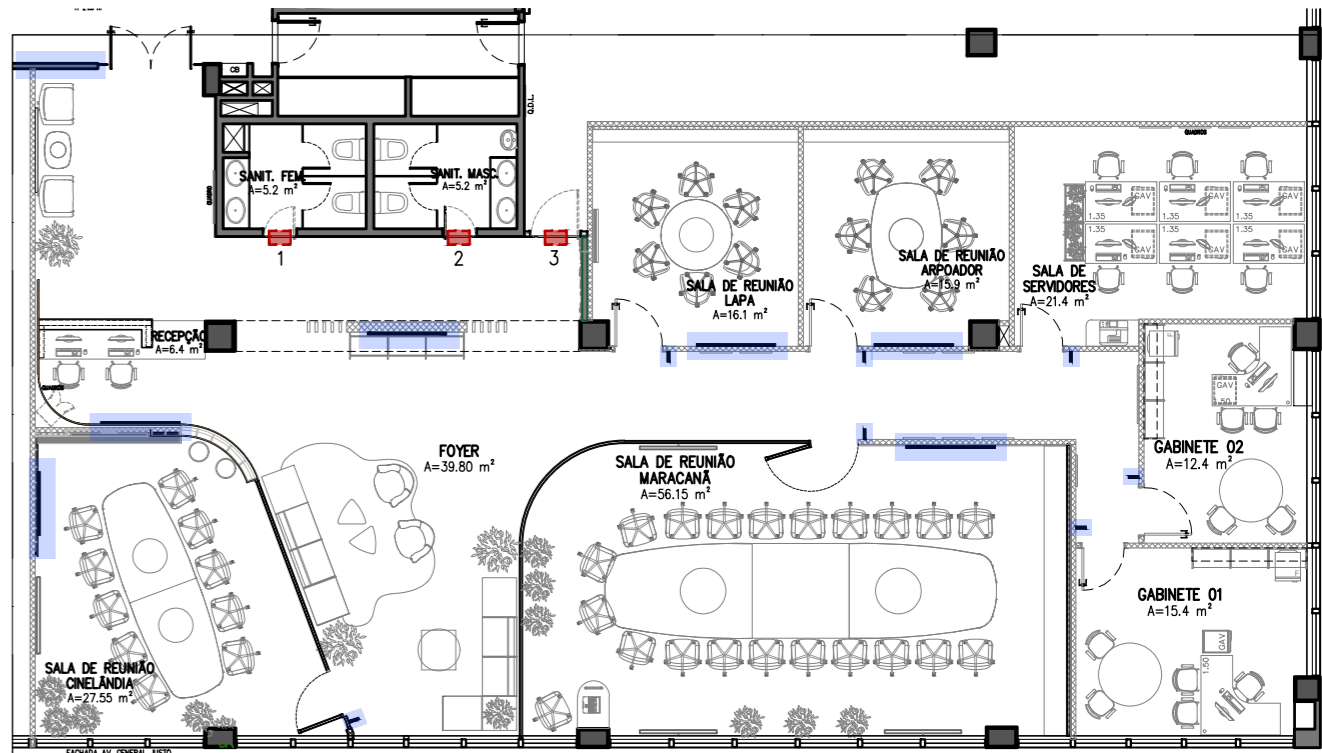

#### LOCALIZAÇÃO

ÁREA DE INTERVENÇÃO (SEM ESCALA)  
OUTRAS CMV

Obs:

- A presente contratação tem por objeto a confecção e a instalação da placa de identificação das salas, incluindo o fornecimento de todos os materiais, mão de obra, equipamentos e demais serviços necessários para sua completa execução e perfeito funcionamento no local indicado;
- Todas as medidas deverão ser confirmadas no local;
- Medidas em metro exceto onde especificado;
- Os espaçamentos e altura de fixação das letras estão indicadas no projeto;
- Todo o serviço deverá ser executado com total esmero para que não possua visíveis imperfeições;
- A instalação deverá ser executada observando-se a boa geometria em alinhamentos, prumos, esquadros, angulações, etc;
- Todos os componentes metálicos deverão ter resistência à corrosão;
- Considera-se incluídos todos os materiais, mão-de-obra especializada, equipamentos, reconstituições e outros serviços necessários, mesmo que não explicitamente descritos nesta especificação, porém indispensáveis para a perfeita conclusão do serviço proposto;
- Todas as artes serão fornecidas pelo MPRJ.

00	AP	EMISSION INICIAL	18/03/2026	LUCAS LAGO	LUCAS LAGO	LUCIANE CANCELLO
REV.	TIPO	DESCRIÇÃO	DATA	DESENHADO	PROJETADO	APROVADO
TIPO EMISSÃO (PC) PARA COMENTÁRIOS (PA) PARA APROVAÇÃO (AP) APROVADO (LO) LIBERADO PARA OBRA (LEV) LIBERADO PARA EVT						

 <b>MPRJ</b>   <b>MINISTÉRIO PÚBLICO DO ESTADO DO RIO DE JANEIRO</b>	<div>SEA</div> <div>DIPRO</div> <div>GEPRO-LA</div>		DIRETORA: TATIANA BURKLE WARD
			GERENTE : LUCIANE CANCELLO
			PROJETO ARQUITETURA: LUCAS LAGO
			DESENHADO: LUCAS LAGO
<div>COORDENADORIA DE AUTOCOMPOSIÇÃO</div> <div>COMPOR</div> <div>EDIFÍCIO BAY VIEW</div> <div>AV. GENERAL JUSTO, 375 / 3º PAVIMENTO - CENTRO - RIO DE JANEIRO</div> <div>PROJETO EXECUTIVO DE COMUNICAÇÃO VISUAL</div> <div>DETALHAMENTO DE SIMBOLOS E PLACA</div>			Nº SEI/GLPI: 2025032200
			DATA: 10/03/2026
			ESCALA: INDICADA
			ETAPA: PE
			CÓDIGO: 25272
			REVISÃO:
			Nº DA PRANCHA:
			<div>R00</div> <div>906</div>

SETAGEM		
Nº	COR	ESPESS.
1	7	0.10
2	7	0.20
3	7	0.30
4	7	0.35
5	7	0.40
6	7	0.60
7	7	0.10
8	8	0.05
11	7	0.05
12	7	0.10
22	7	0.10
30	7	0.10
40	40	0.20
42	42	0.18
50	7	0.15
84	84	0.20
160	160	0.20
D+	COLOR	0.10

ESCALA DE PLOTAGEM  
1:1  
Converted (297 x 594)