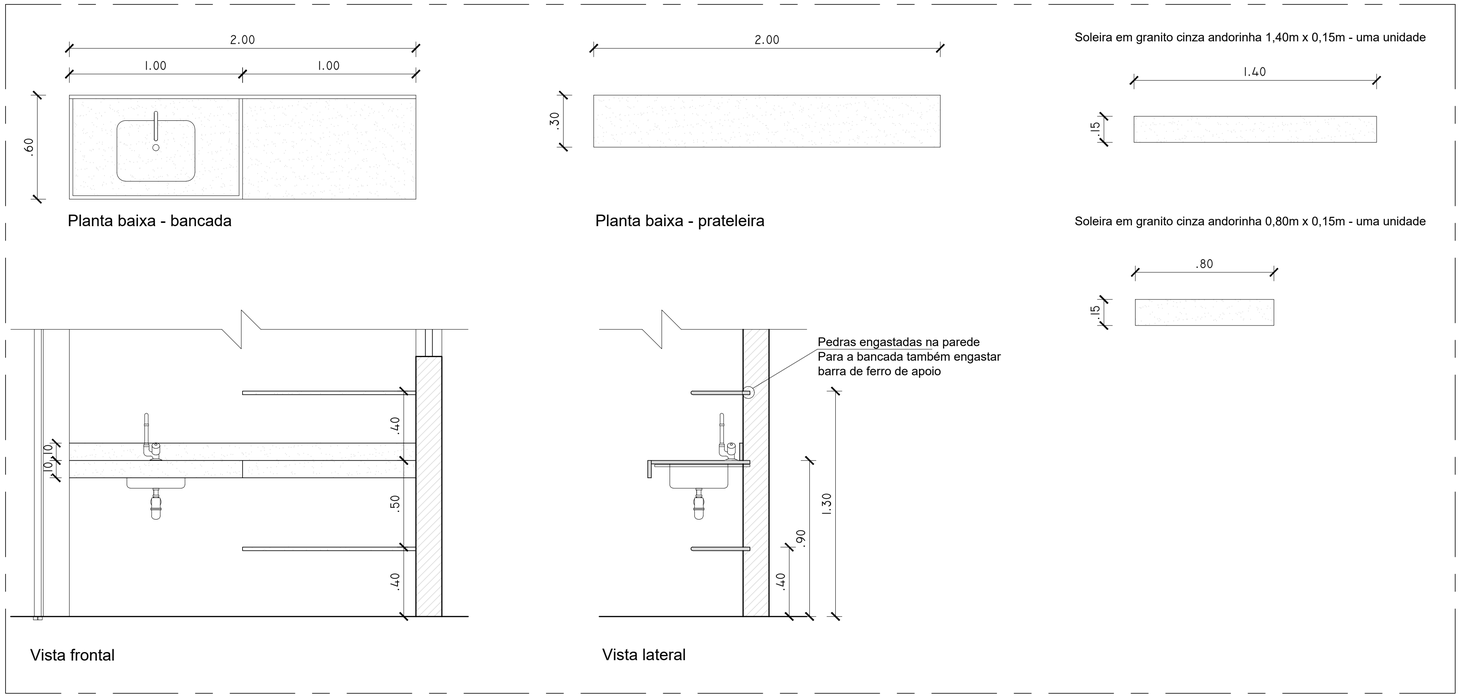

2 Marmoraria
Esc. 1/25

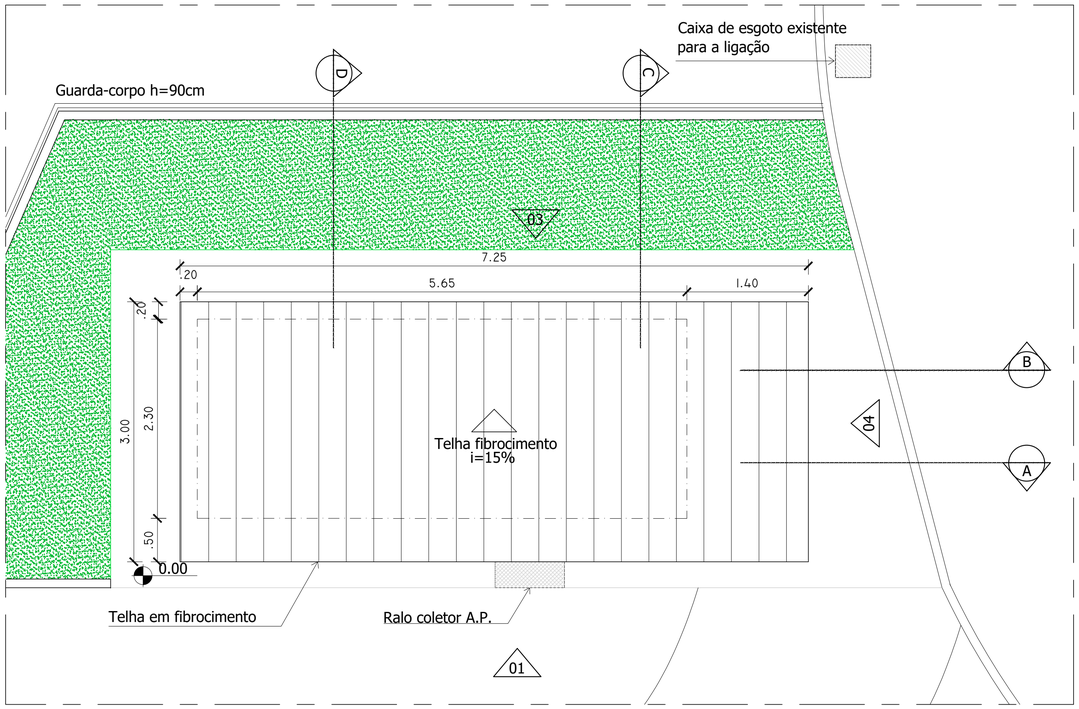

1 Planta de Cobertura
Esc. 1/50

LEGENDA

- 1 — REVESTIMENTO CERÂMICO PARA PAREDES INTERNAS COM PLACAS TIPO ESMALTADA DE DIMENSÕES 20X20 CM
- 2 — BLOCO DE ALVENARIA ESTRUTURAL
- 1 — REVESTIMENTO CERÂMICO PARA PISO COM PLACAS TIPO ESMALTADA DE DIMENSÕES 60X60 CM
- 2 — PISO EM BLOCO INTERTRAVADO
- 3 — PISO EM CONCRETO ARMADO
- 1 — FORRO EM RÉGUAS DE PVC, LISO,

- P1 — Porta de correr em alumínio anodizado, em veneziana 1,50m x 2,10m, com guia superior em perfil e guia inferior embutida no piso
- P2 — Porta corta-fogo, 0,80m x 2,10m
- J1 — Esquadria de alumínio anodizado com tela aramada, 1,40m x 0,60m - duas unidades
- J2 — Esquadria de alumínio anodizado com tela aramada, 1,00m x 0,60m - duas unidades

LEGENDA ELÉTRICA

- Ponto de Tomada Universal Baixa (h=0.30)
- Ponto de Tomada Universal Baixa (h=1.30)
- S — Interruptor para uma até três Seções 4x2
- Luminárias tipo calha de sobrepor c/ lâmpadas led
- Arandelas h=2,30m

Rev.	Ref.	Descrição	Autor	Data

SOMA
uff

Superintendência de operações e manutenção

Título: Plantas Pág. Piso e Água e Esgoto
Escala: Variada
Data: 30/04/26
Local: Depósitos de resíduos– Valonguinho (NAL)

6