


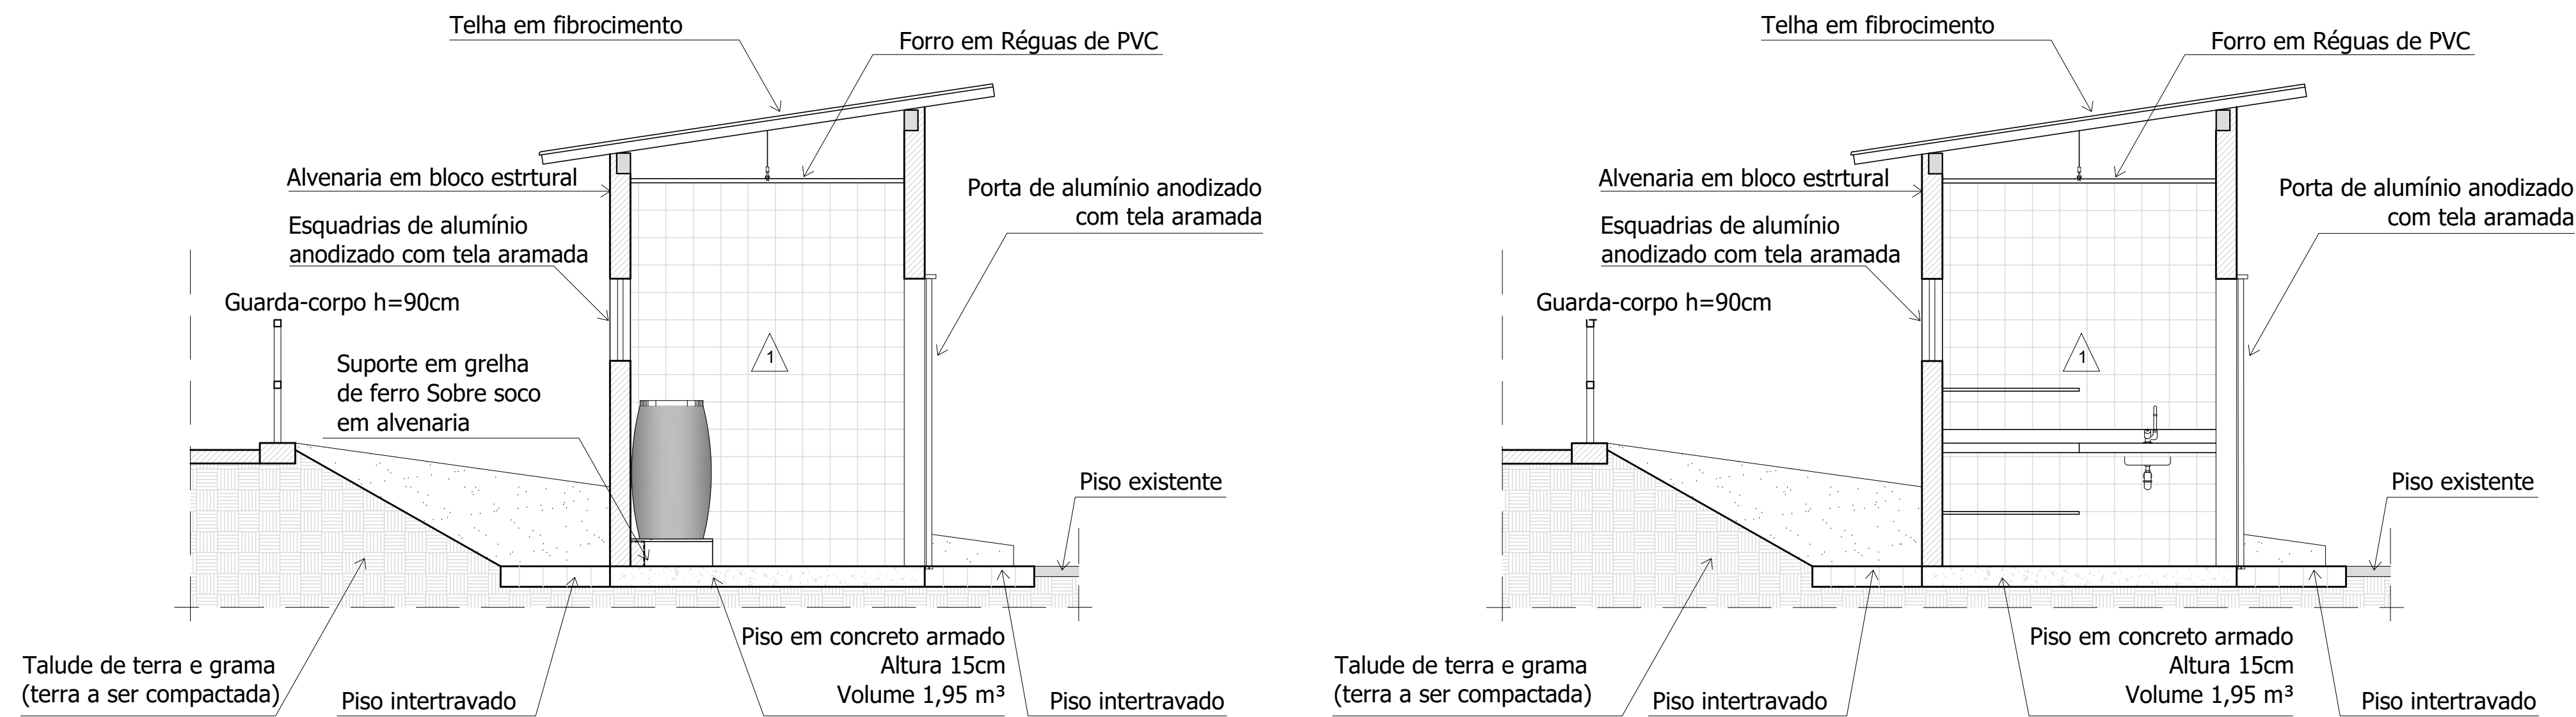

LEGENDA


	REVESTIMENTO CERÂMICO PARA PAREDES INTERNAS COM PLACAS TIPO ESMALTADA DE DIMENSÕES 20X20 CM
	BLOCO DE ALVENARIA ESTRUTURAL
	REVESTIMENTO CERÂMICO PARA PISO COM PLACAS TIPO ESMALTADA DE DIMENSÕES 60X60 CM
	PISO EM BLOCO INTERTRAVADO
	PISO EM CONCRETO ARMADO
	FORRO EM RÉGUAS DE PVC, LISO,
	Porta de correr em alumínio anodizado, em veneziana 1,50m x 2,10m, com guia superior em perfil e guia inferior embutida no piso
	Porta corta-fogo, 0,80m x 2,10m
	Esquadria de alumínio anodizado com tela aramada, 1,40m x 0,60m - duas unidades
	Esquadria de alumínio anodizado com tela aramada, 1,00m x 0,60m - duas unidades

LEGENDA ELÉTRICA


	Ponto de Tomada Universal Baixa (h=0,30)
	Ponto de Tomada Universal Baixa (h=1,30)
	Interruptor para uma até três Seções 4x2
	Luminárias tipo calha de sobrepor c/ lâmpadas led
	Arandelas h=2,30m

3 CORTE CC
Esc. 1/50

4 CORTE DD
Esc. 1/50

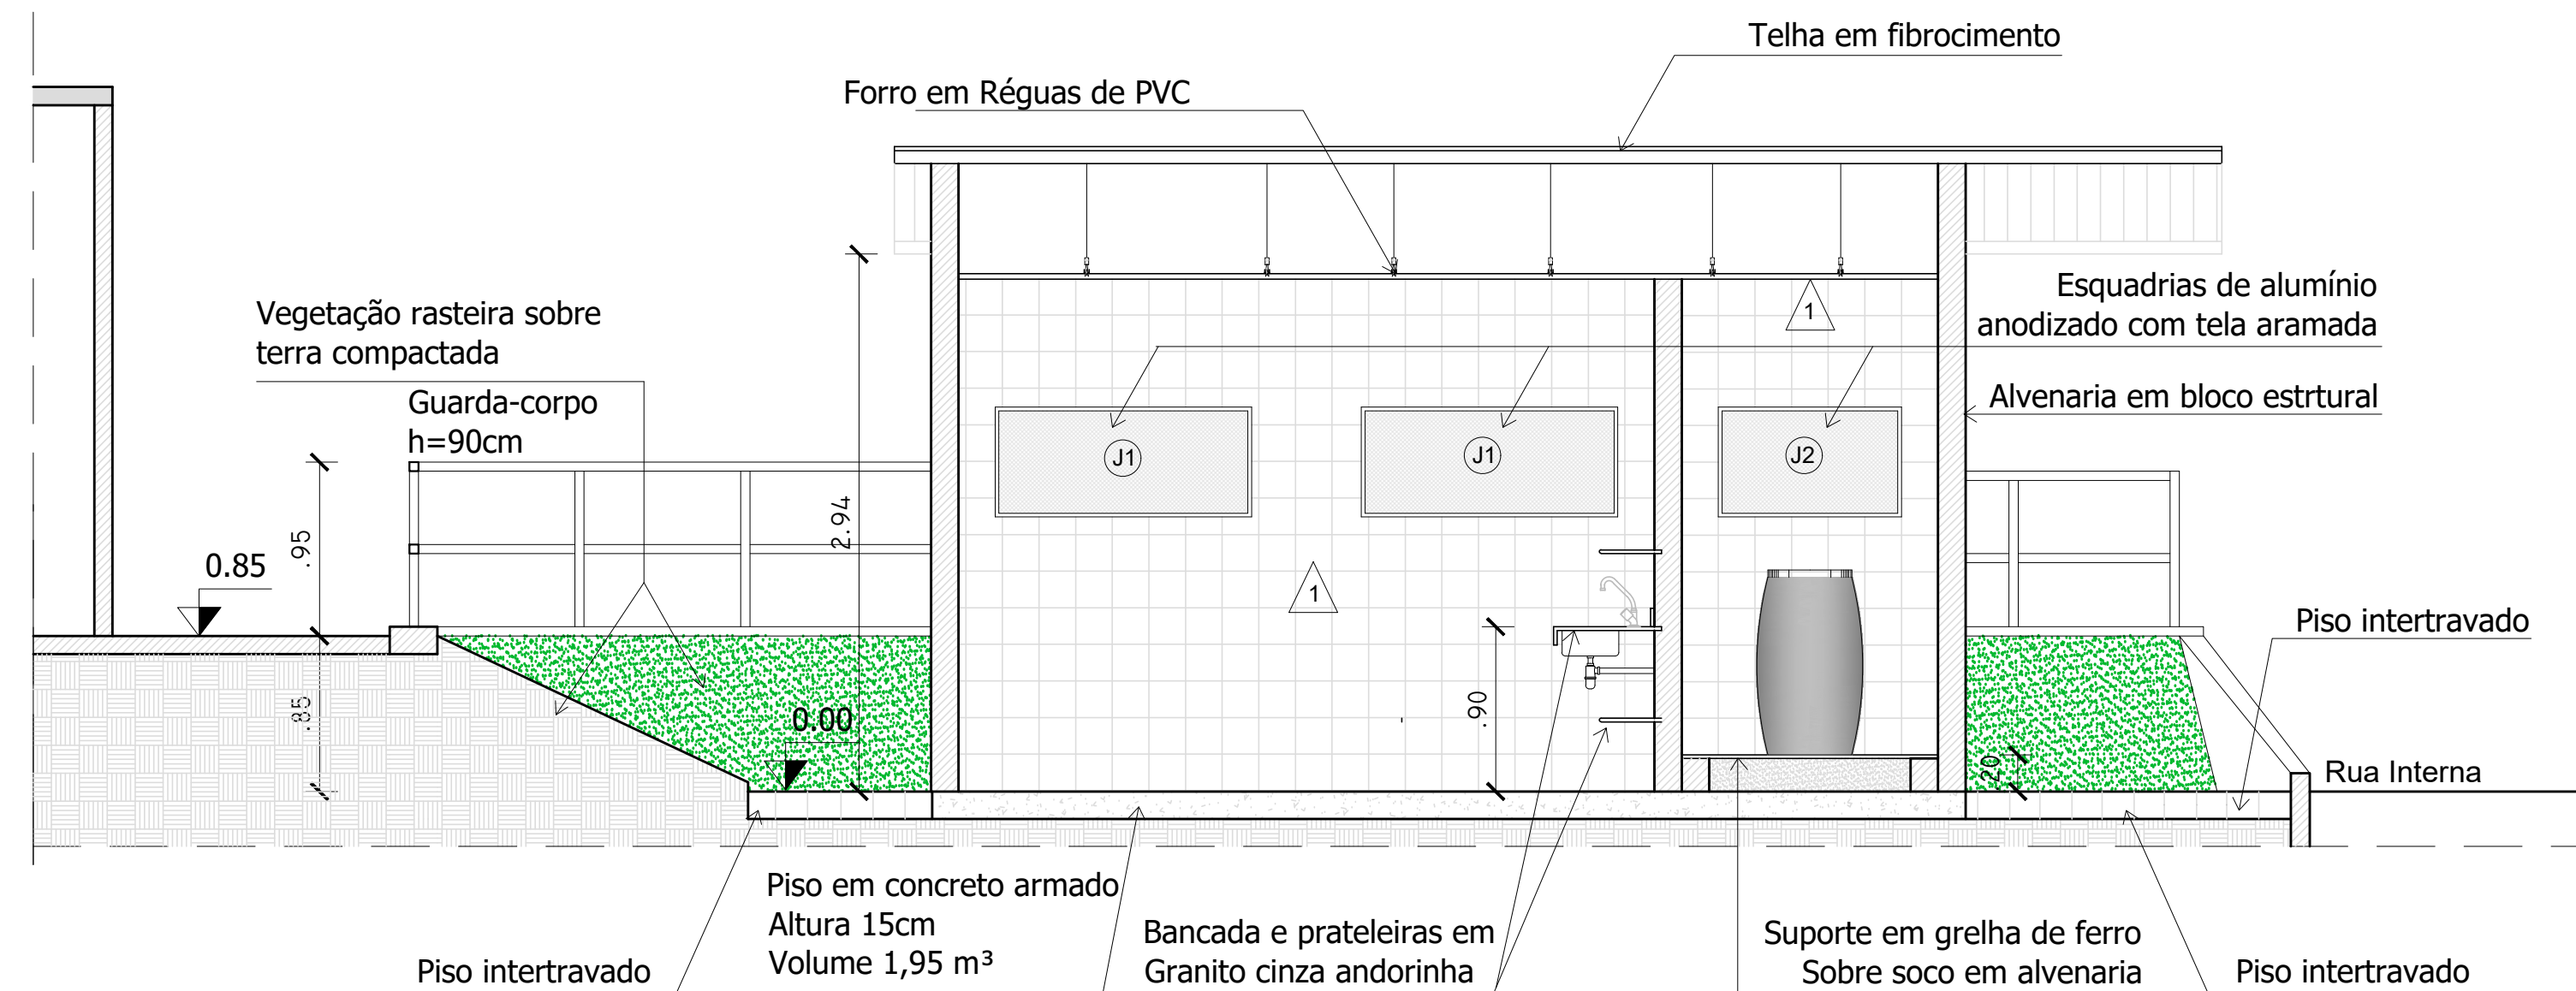

2 CORTE BB
Esc. 1/50

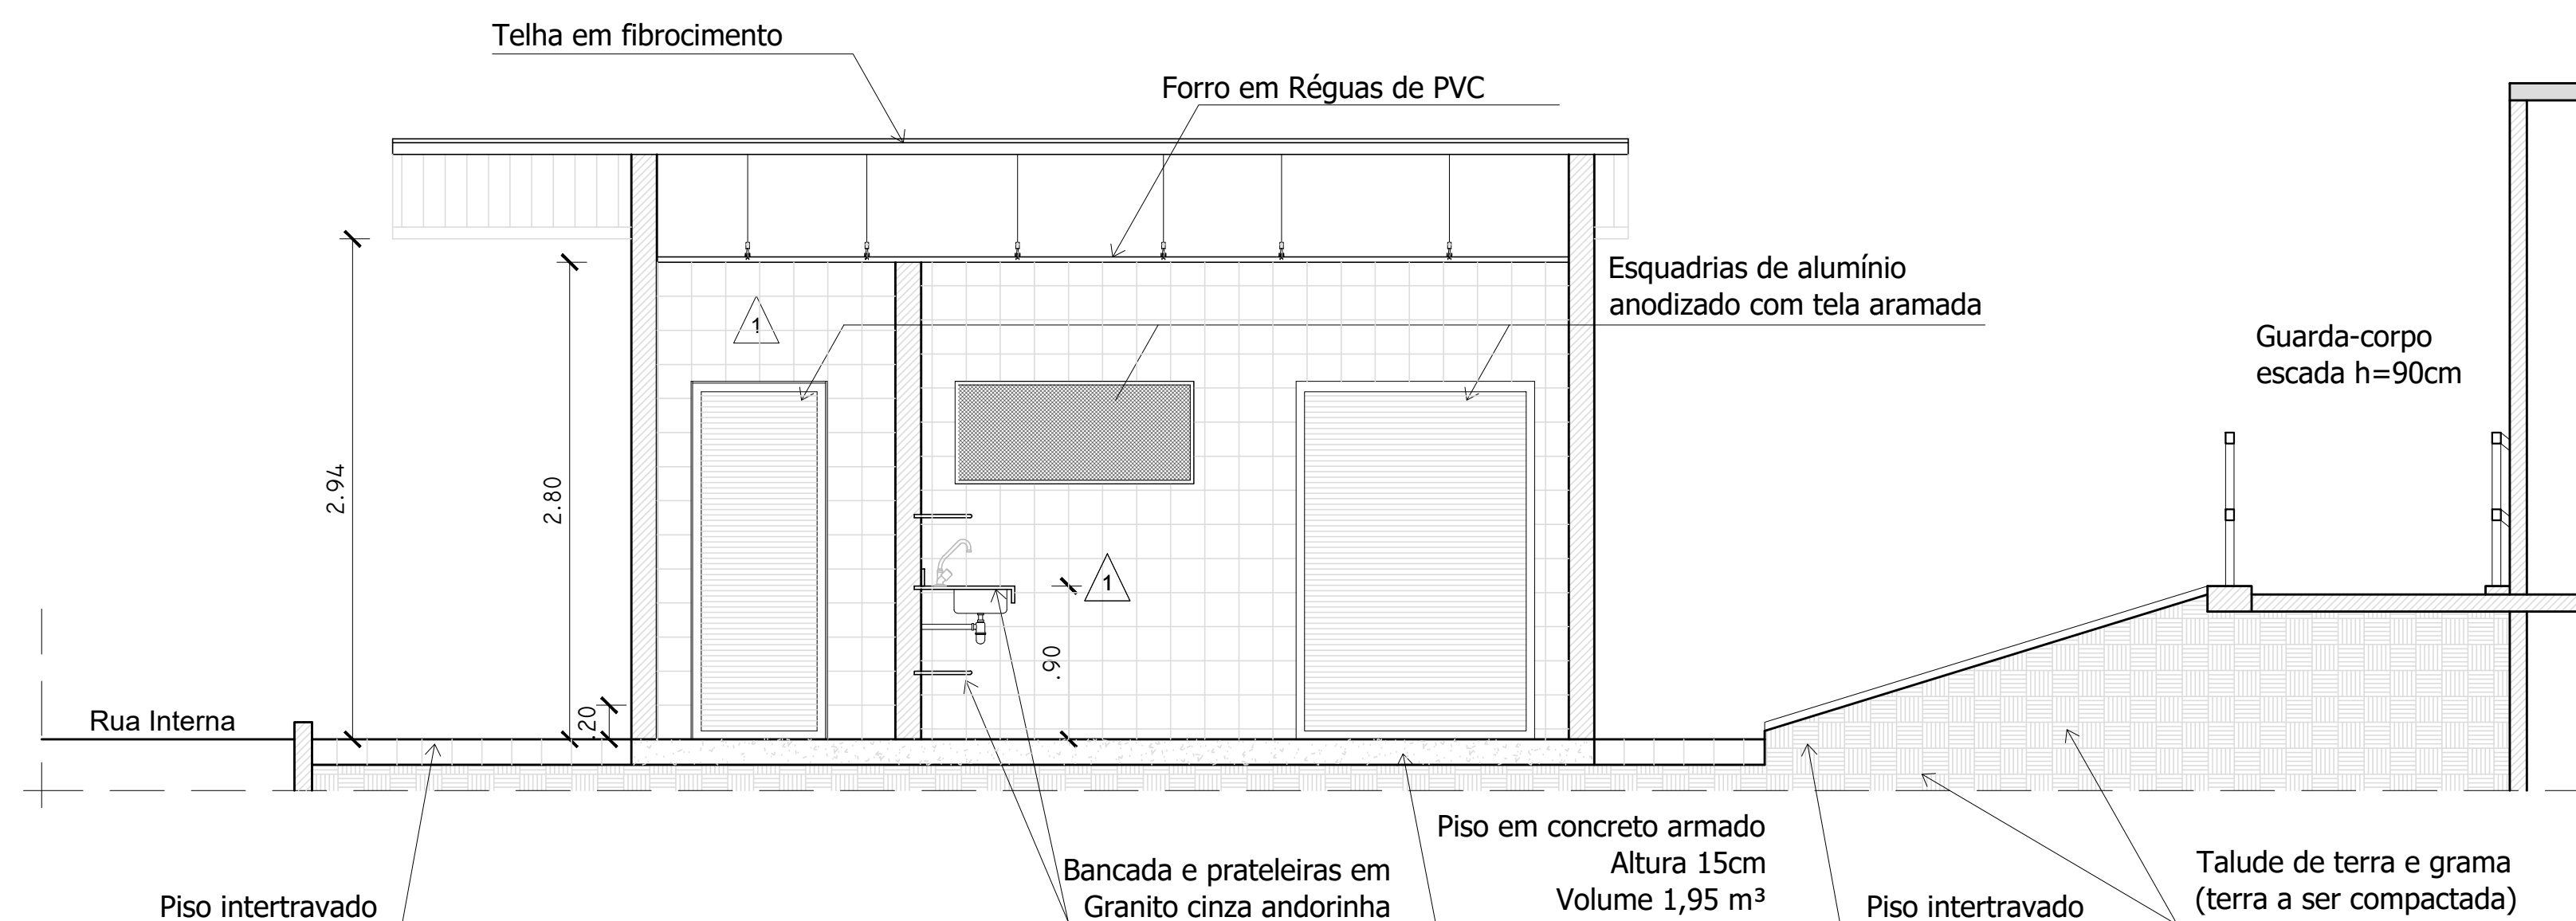

1 CORTE AA
Esc. 1/50

Rev.	Ref.	Descrição	Autor	Data			
SOMA uff Superintendência de operações e manutenção			2				
Título:	Cortes	Escala:			1: 50	Data:	30/04/26
Local:					Depósitos de resíduos— Valonguinho (NAL)		