



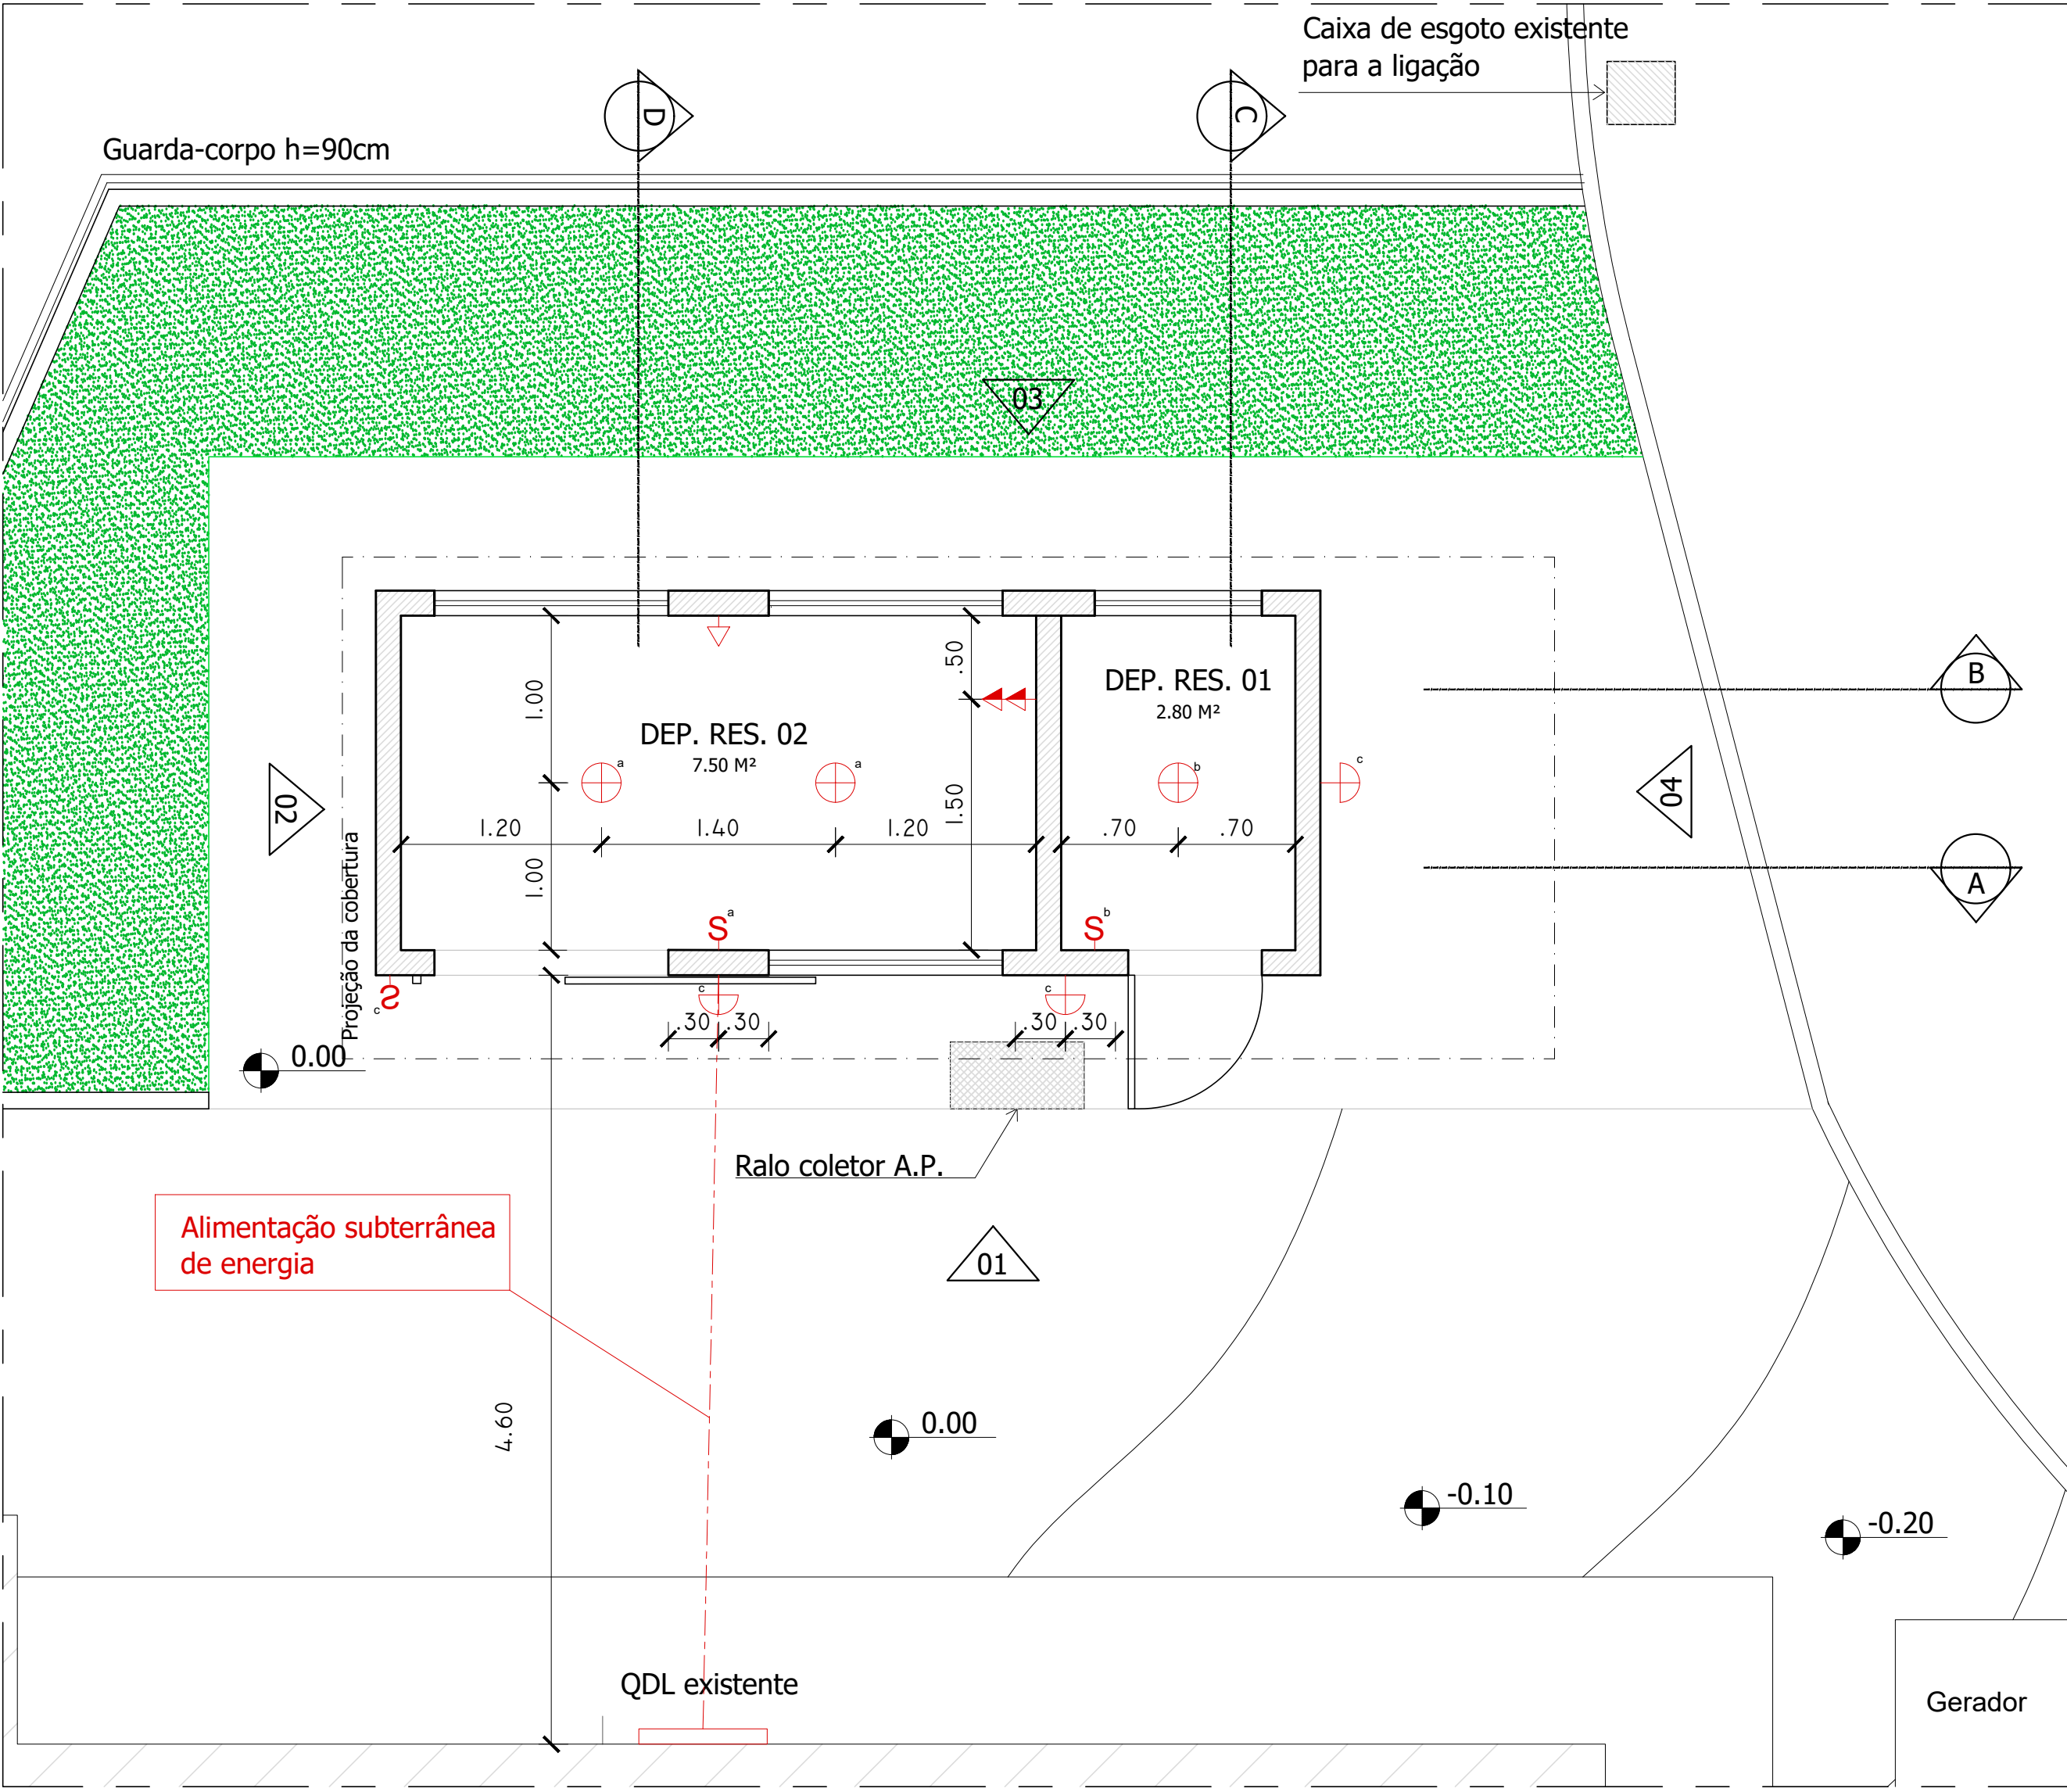

2 Planta de Cobertura
Esc. 1/50

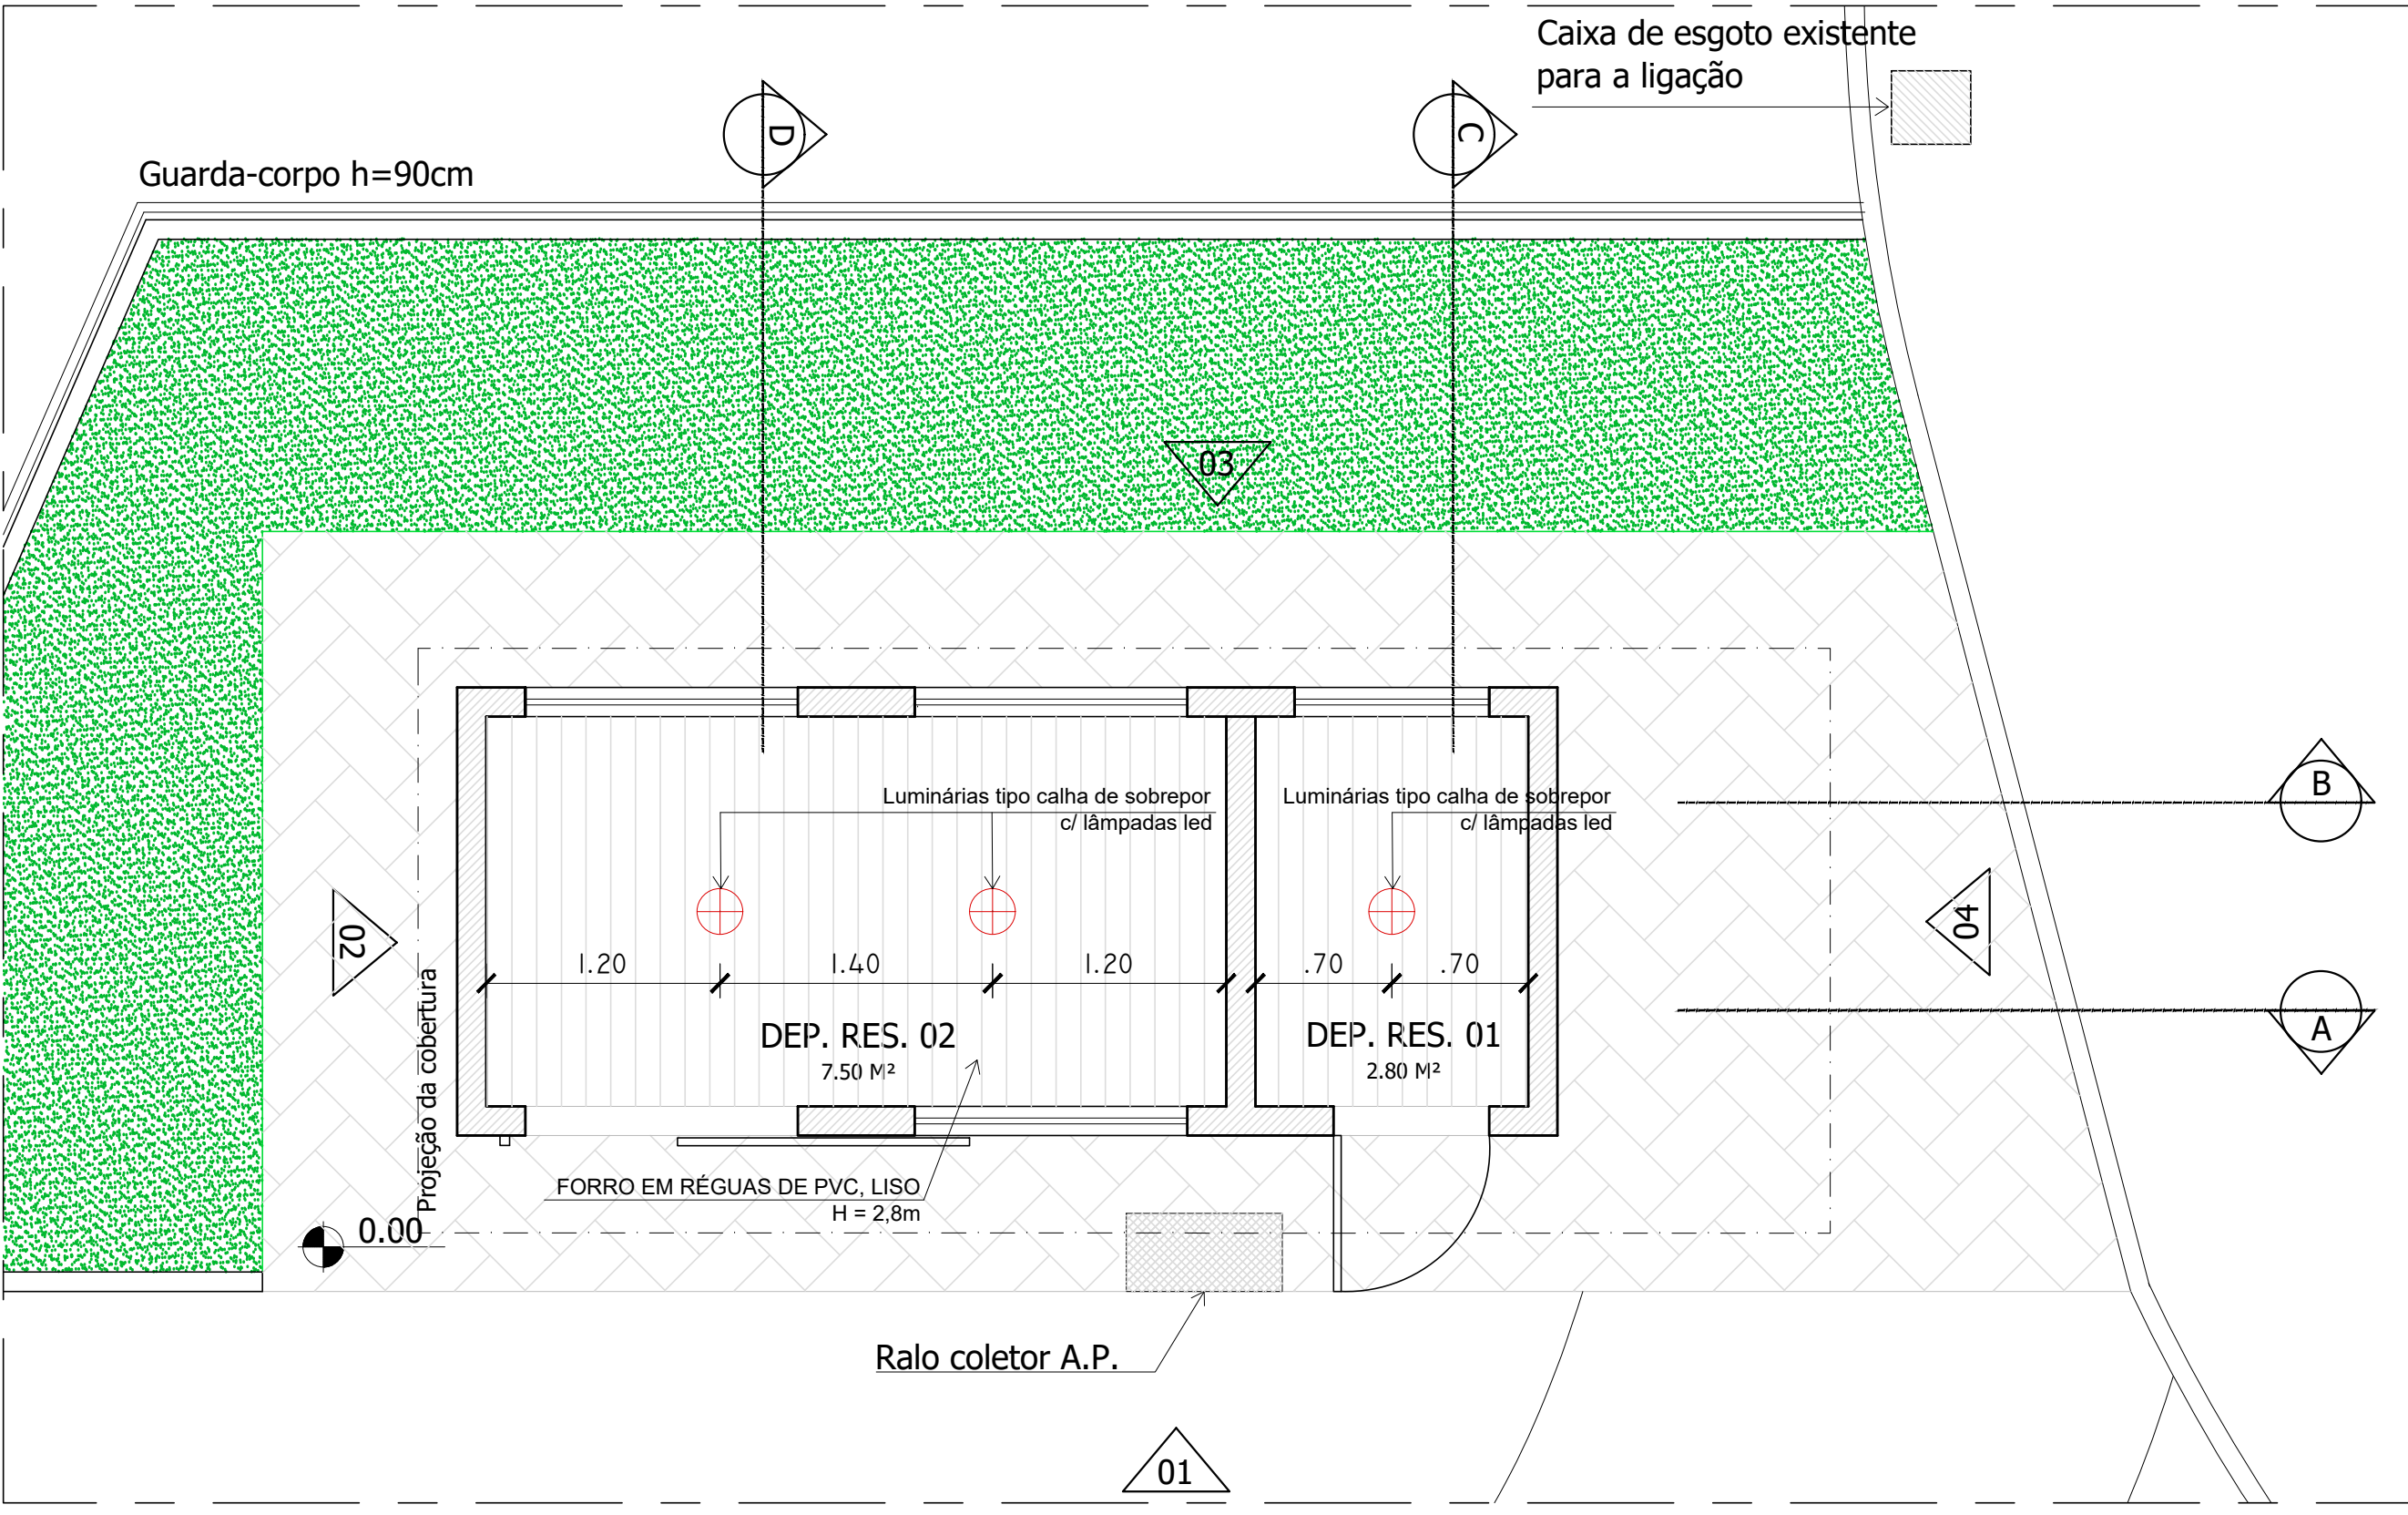

1 Planta de Teto e Iluminação
Esc. 1/50

LEGENDA

REVESTIMENTO CERÂMICO PARA PAREDES INTERNAS COM PLACAS TIPO ESMALTADA DE DIMENSÕES 20X20 CM

BLOCO DE ALVENARIA ESTRUTURAL

REVESTIMENTO CERÂMICO PARA PISO COM PLACAS TIPO ESMALTADA DE DIMENSÕES 60X60 CM

PISO EM BLOCO INTERTRAVADO

PISO EM CONCRETO ARMADO

FORRO EM RÉGUAS DE PVC, LISO,

Porta de correr em alumínio anodizado, em veneziana 1,50m x 2,10m, com guia superior em perfil e guia inferior embutida no piso

Porta corta-fogo, 0,80m x 2,10m

Esquadria de alumínio anodizado com tela aramada, 1,40m x 0,60m - duas unidades

Esquadria de alumínio anodizado com tela aramada, 1,00m x 0,60m - duas unidades

LEGENDA ELÉTRICA

Ponto de Tomada Universal Baixa (h=0,30)

Ponto de Tomada Universal Baixa (h=1,30)

Interruptor para uma até três Seções 4x2

Luminárias tipo calha de sobrepor c/ lâmpadas led

Arandelas h=2,30m

Rev.	Ref.	Descrição	Autor	Data	
		Superintendência de operações e manutenção	5		
Título: Plantas Teto, Iluminação e Elétrica		Escala: 1:50			Data: 30/04/26
Local:		Depósitos de resíduos- Valonguinho (NAL)			