
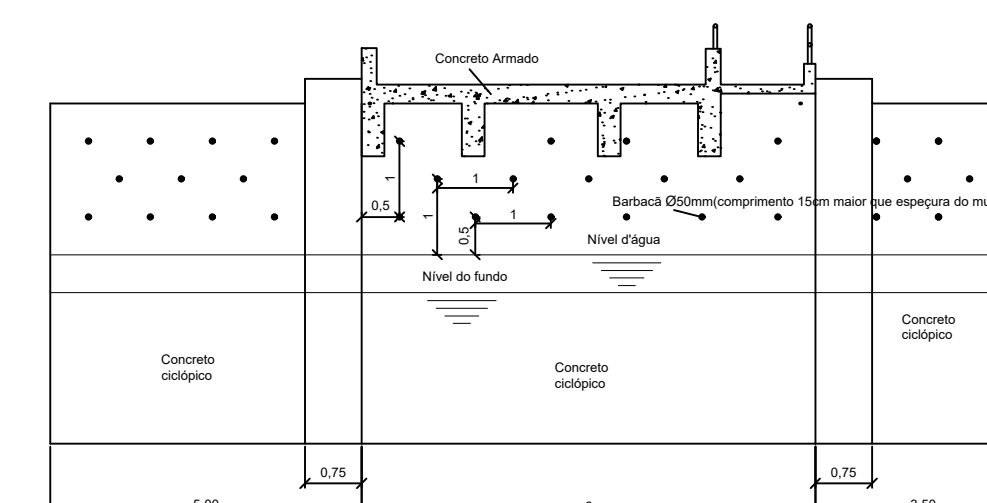
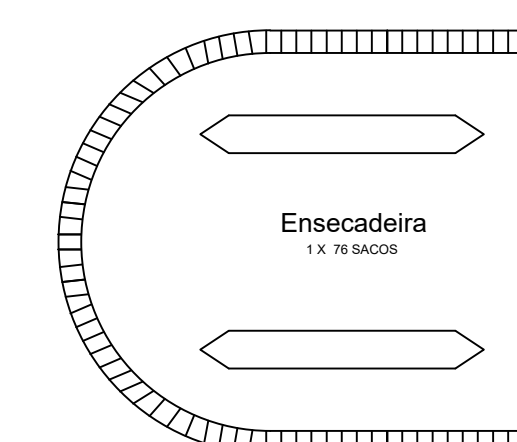
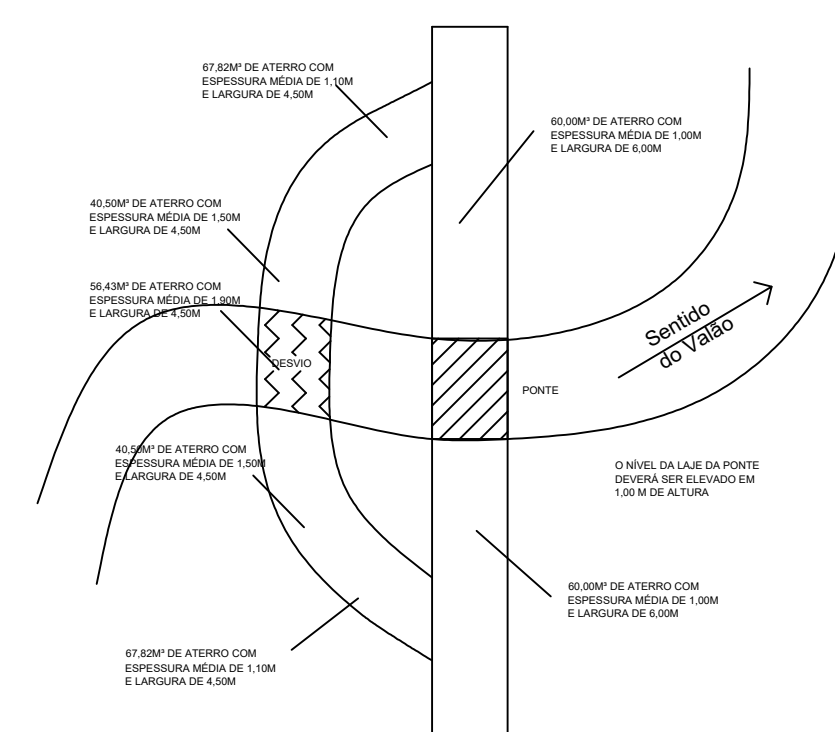
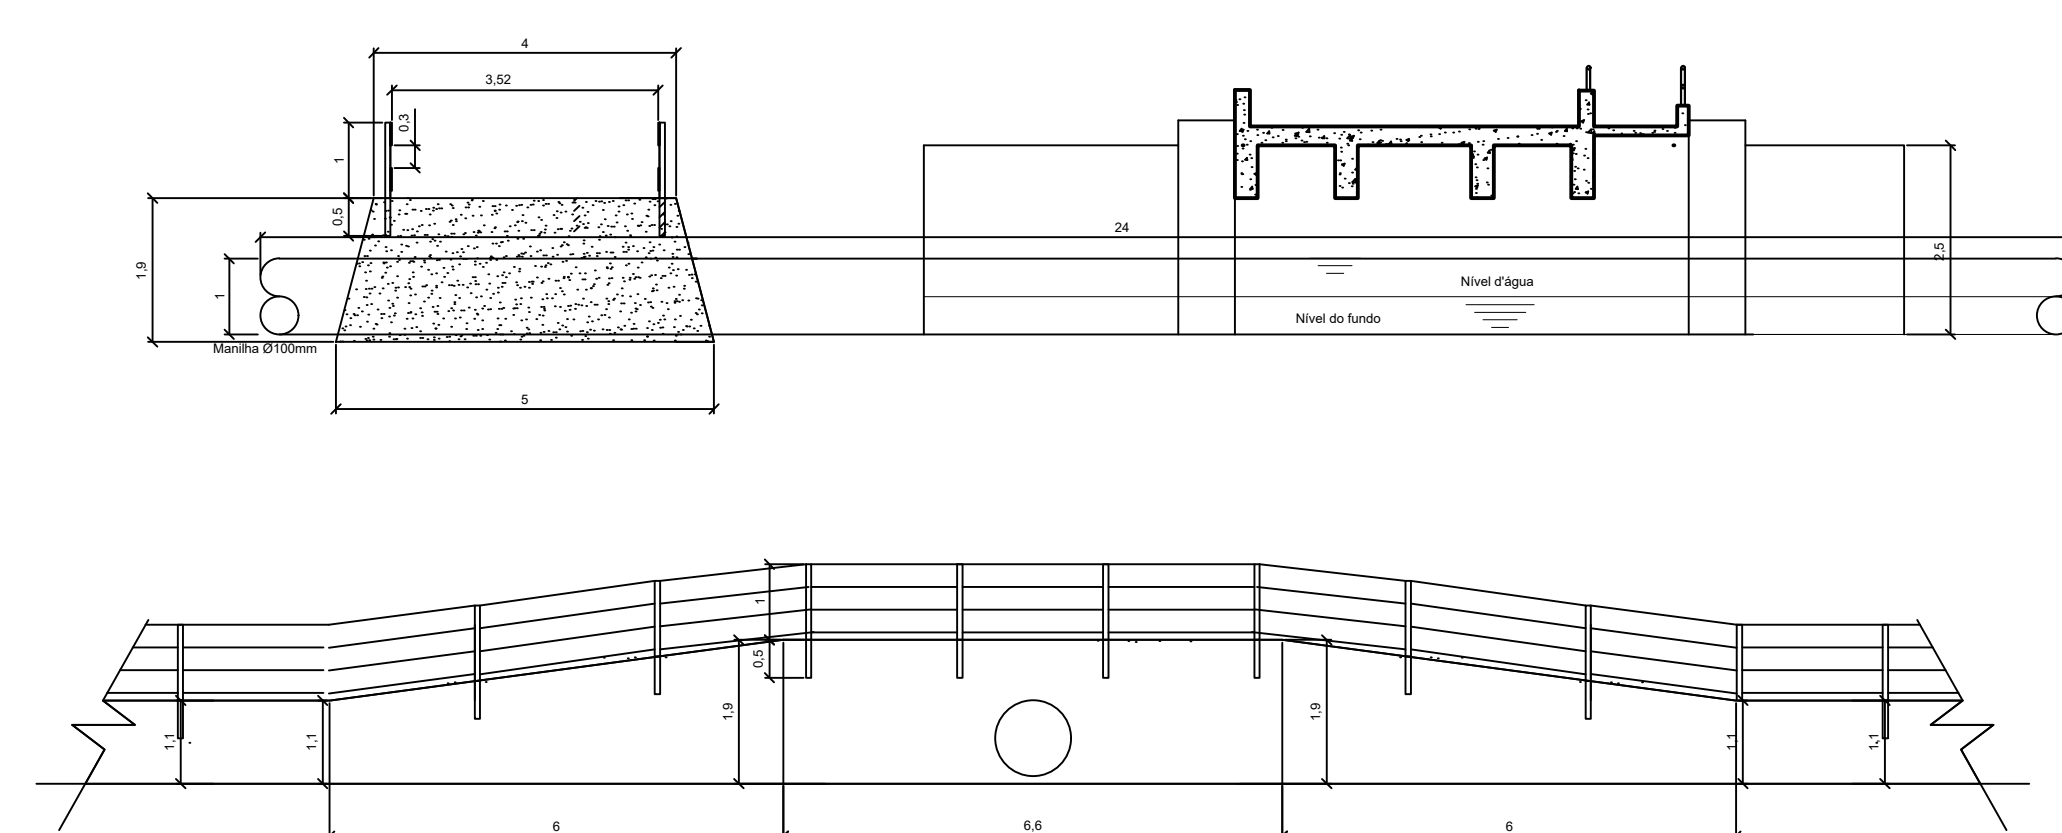
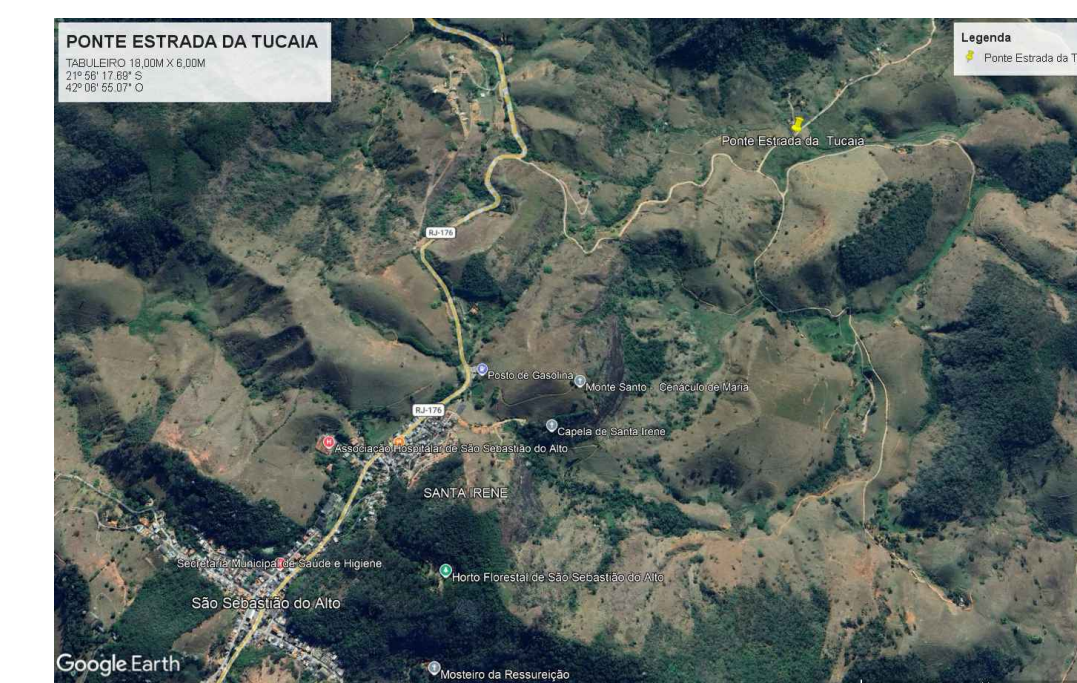
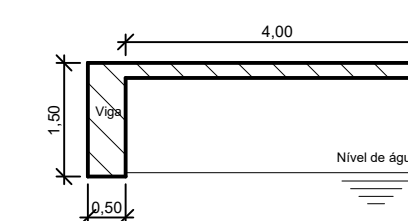
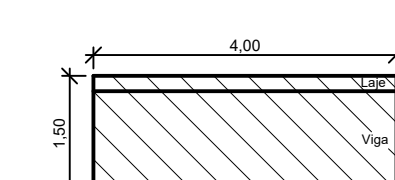
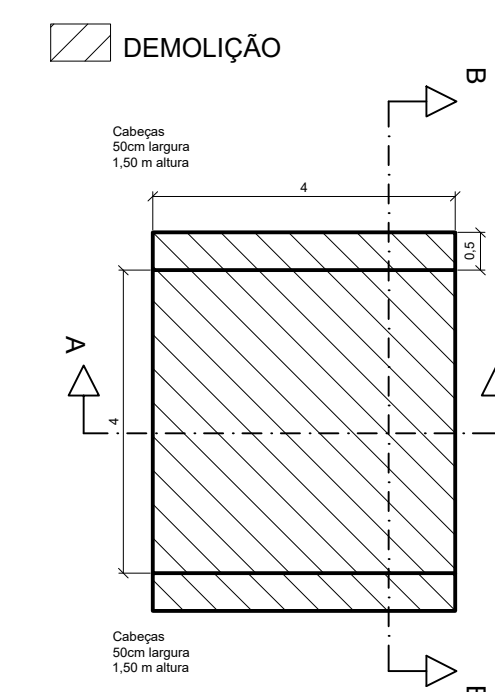
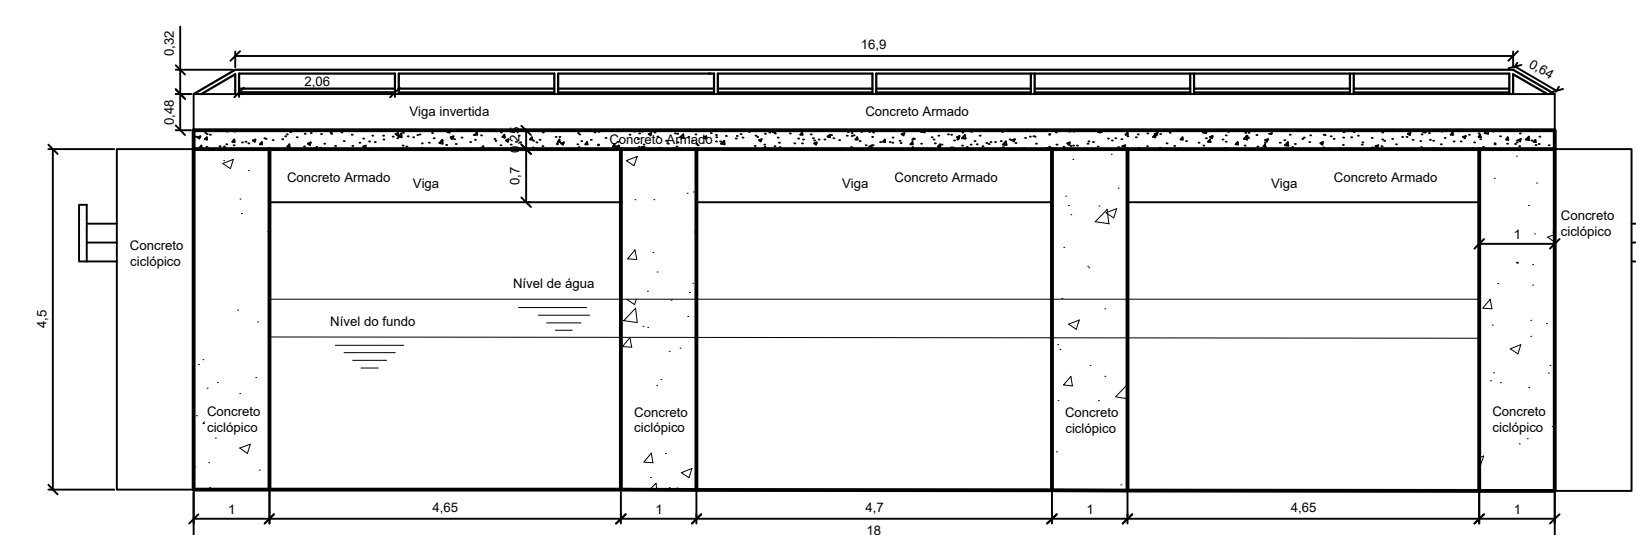
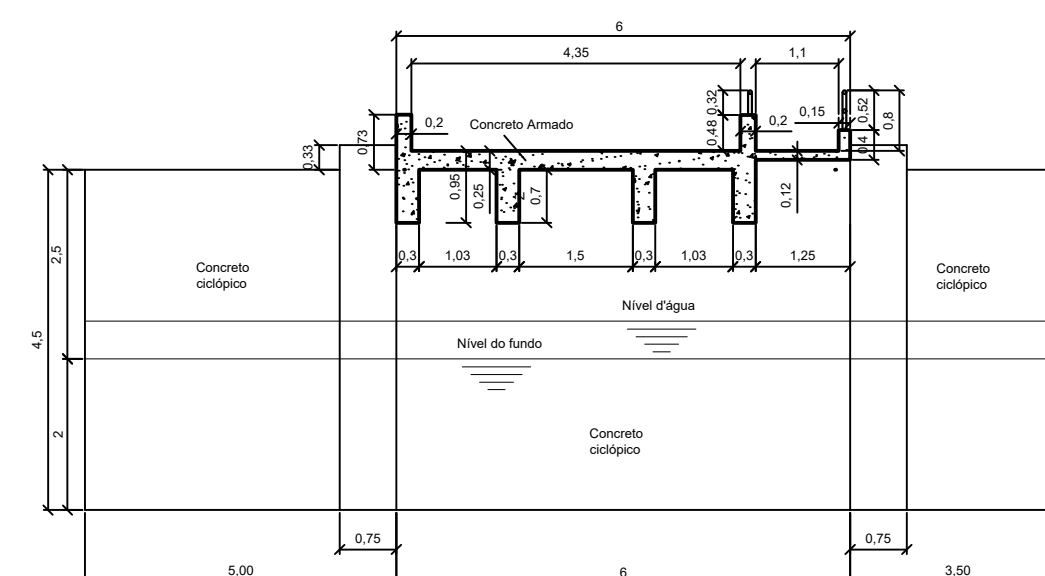


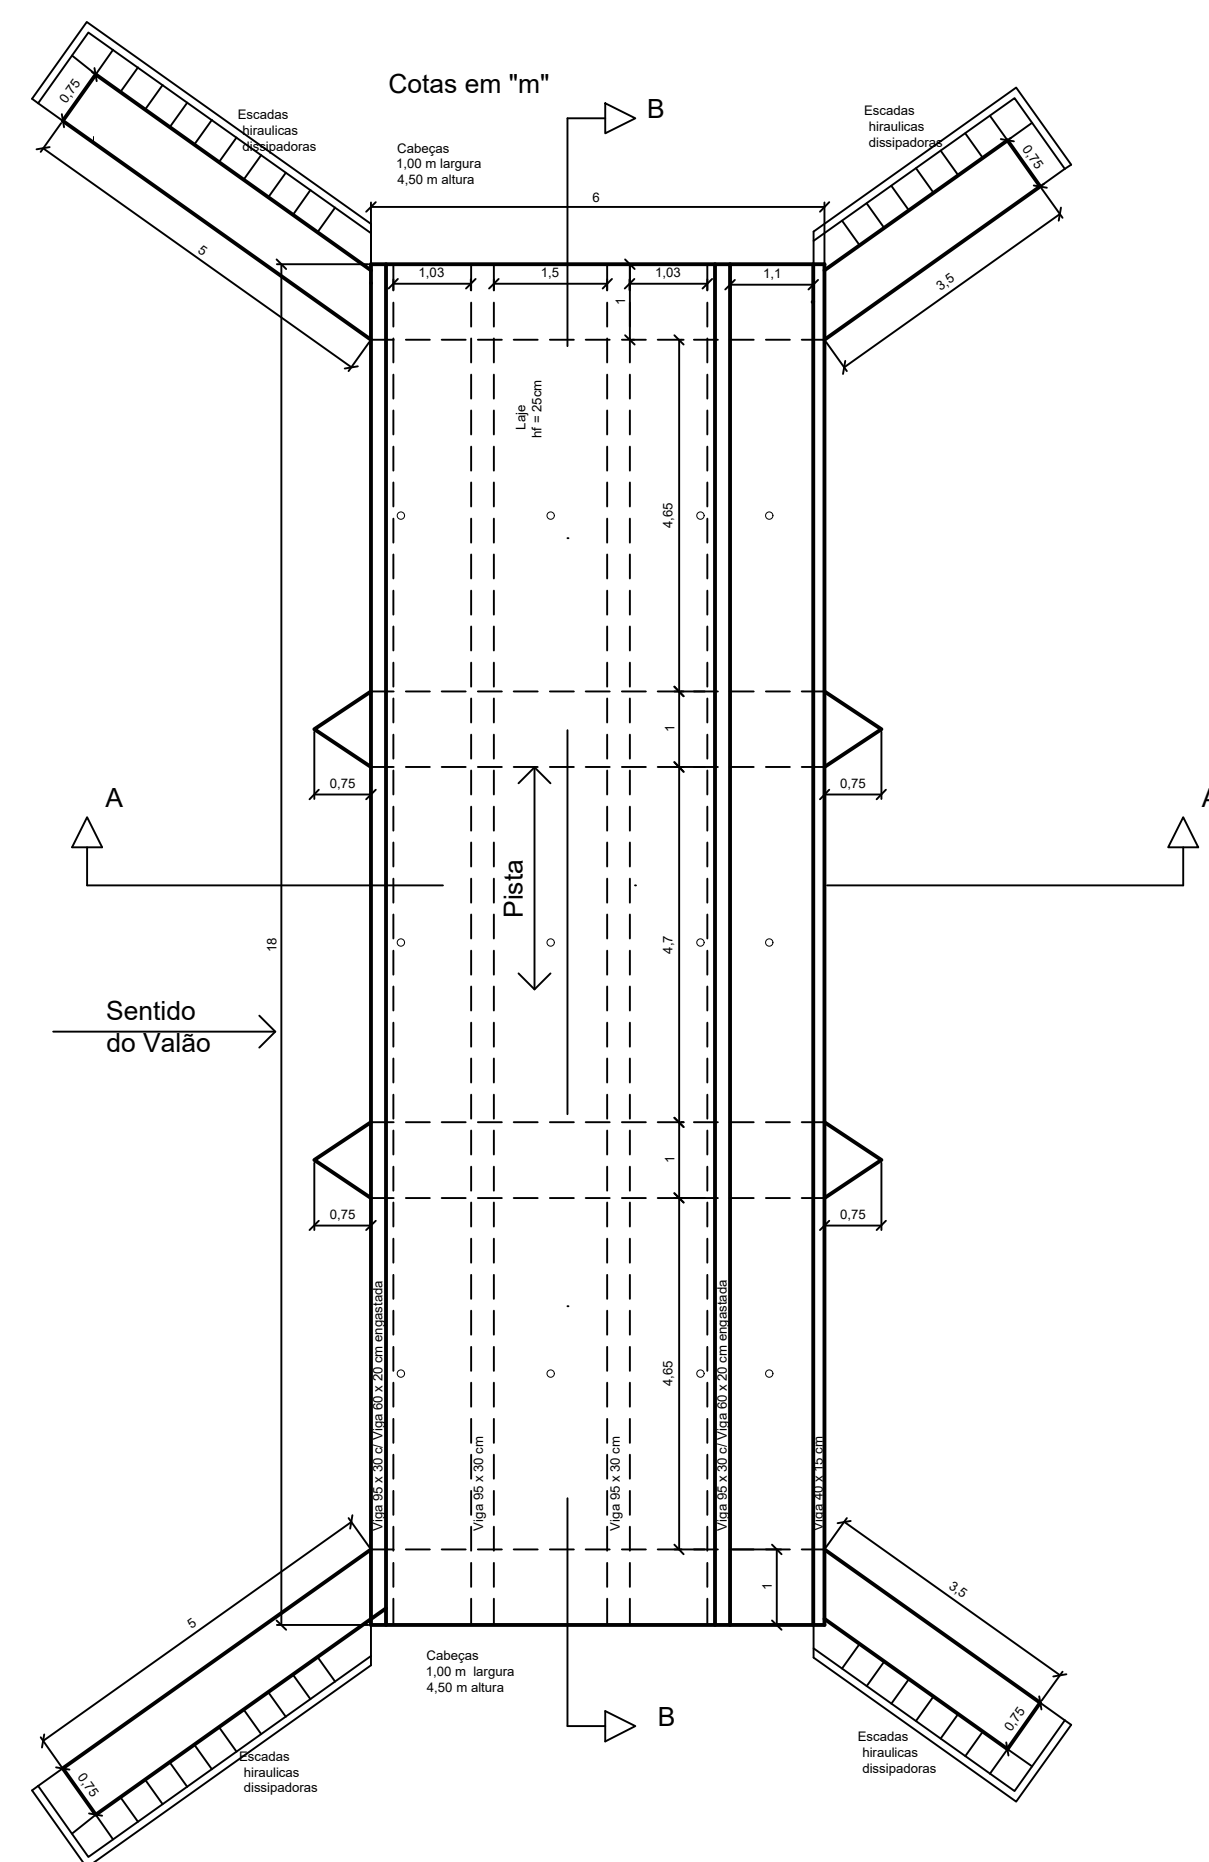

Carimbos / Observações: 1 - Aterro das cabeças, levantamento de pista e desvios serão executados pela contratada. 2 - Trecho rodoviário classe IV- Ponte situada em estradas vicinais (DNIT), Volume de tráfego Baixo (VDM) Ponte - Classe 12	
	PREFEITURA MUNICIPAL DE SÃO SEBASTIÃO DO ALTO -RJ
PROJETO: PONTE - ESTRADA DA TUCAIA DEMOLIÇÃO E RECONSTRUÇÃO	
LOCALIZAÇÃO: Município de São Sebastião do Alto - 1º Distrito Estrada da Tucuaia	CONTEUDO DA FOLHA: PLANTA BAIXA CORTES PONTE LAYOUT " DEMOLIÇÕES DESVIO E ENSECADIEIRA
ASSINATURA: _____ PREFEITURA MUNICIPAL DE SÃO SEBASTIÃO DO ALTO - RJ CNPJ/MF: 28.645.786/0001-13	
RESP. TÉCNICO: _____ EVALDO CHAVES GOUVEIA JÚNIOR CREA-RJ 2000102222	
Escala: Indicada	Prancha: 01/01