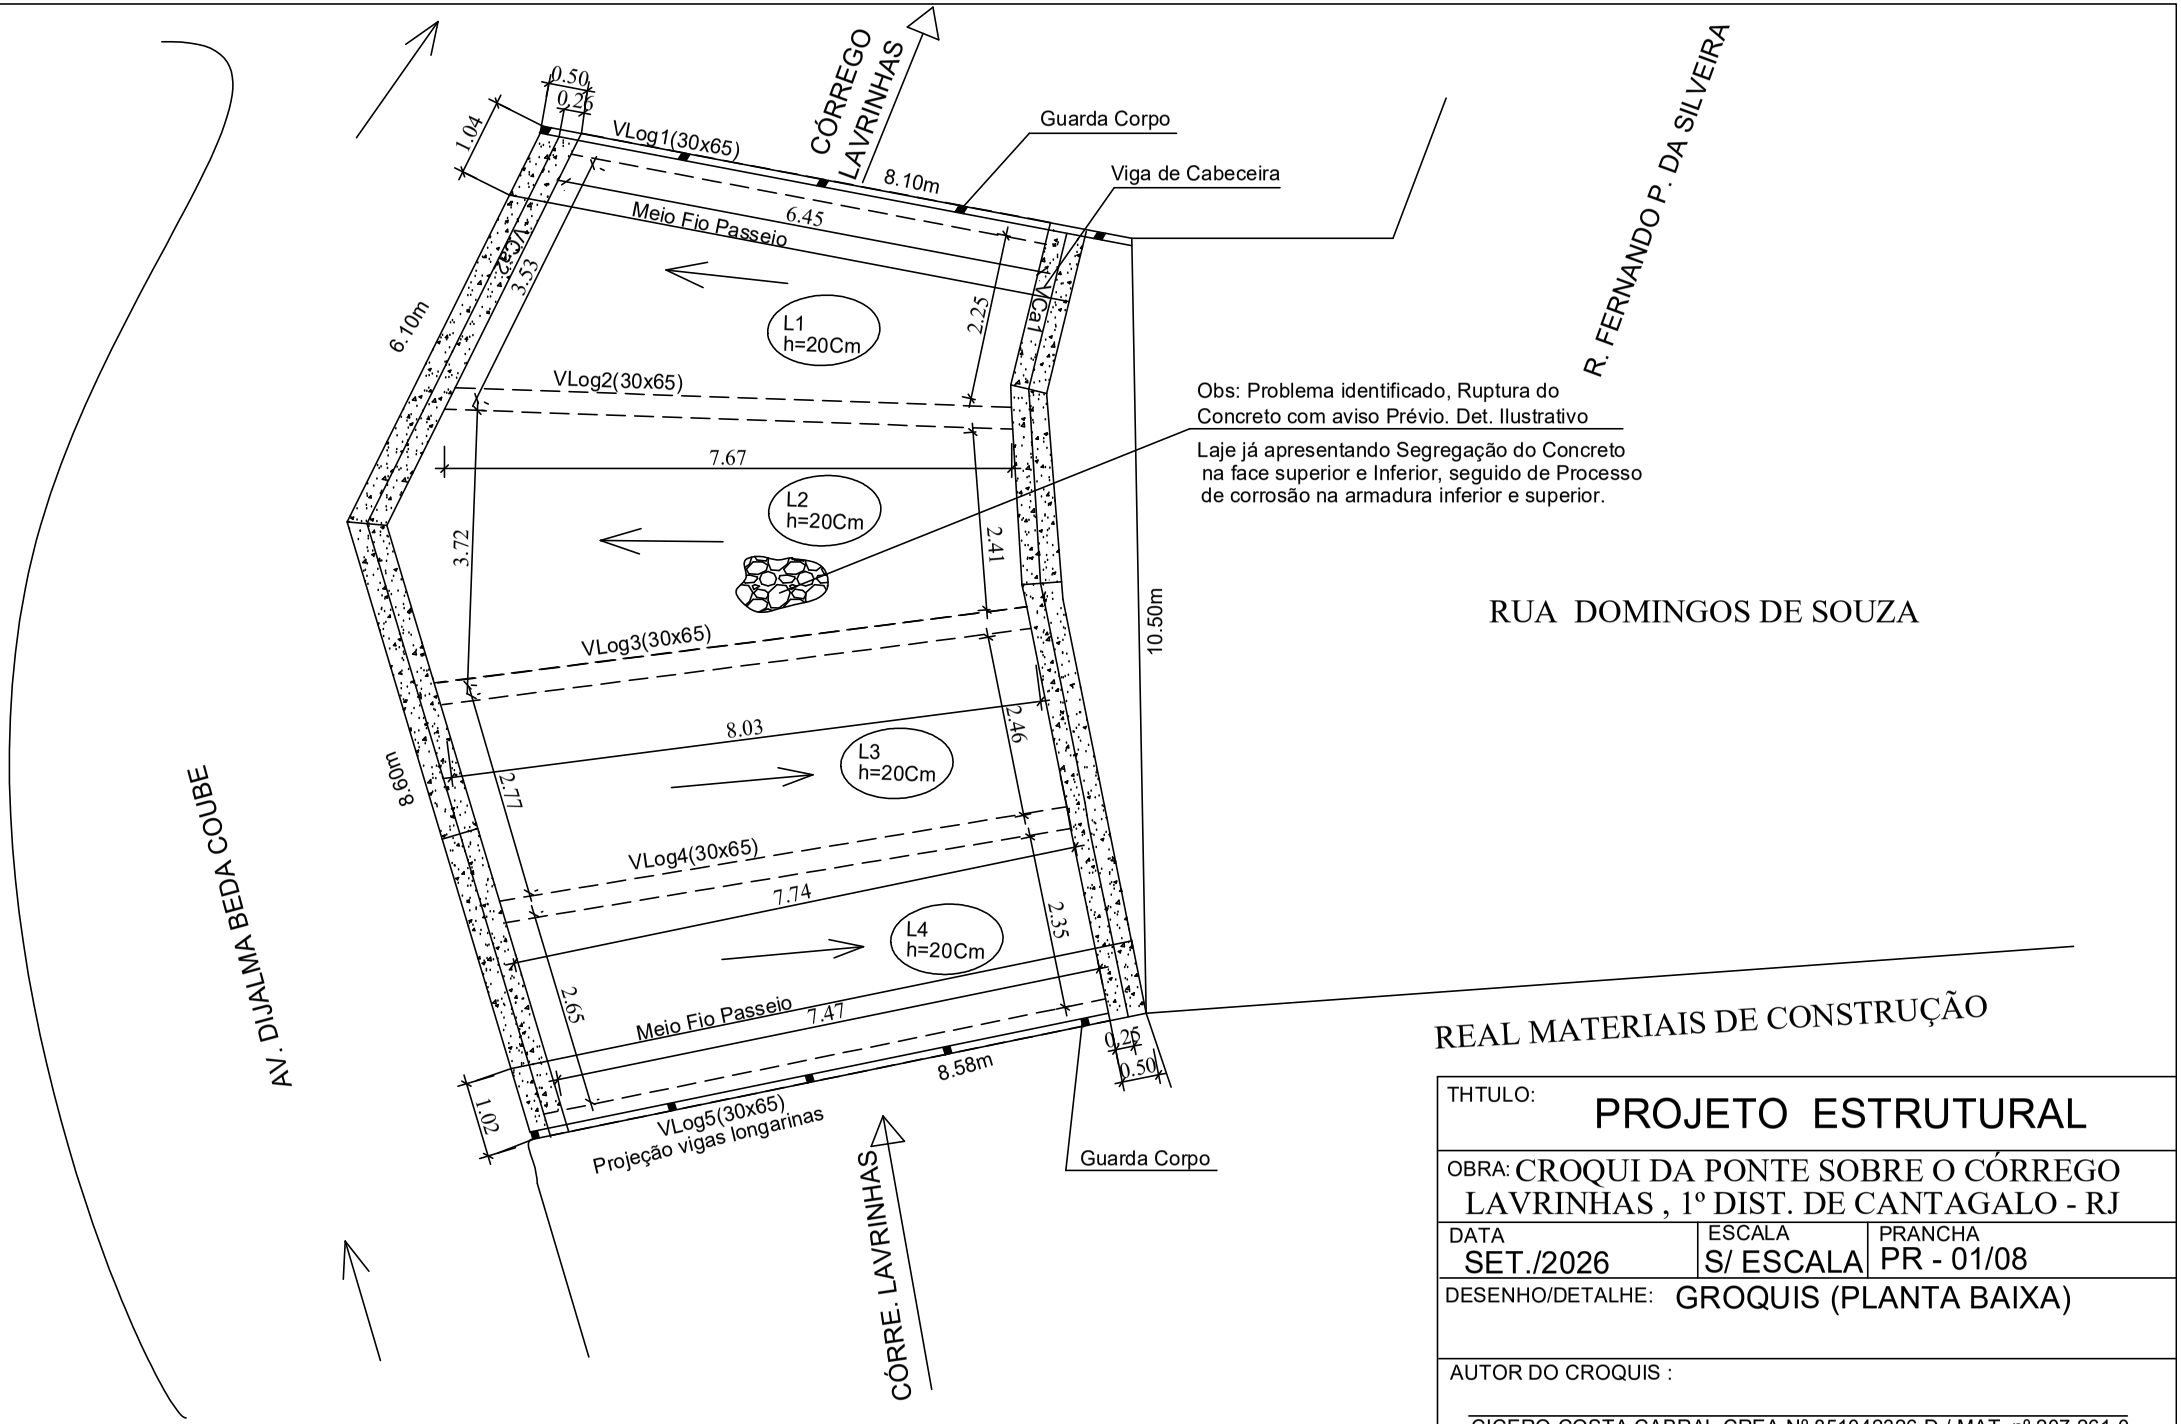

THTULO: **PROJETO ESTRUTURAL**

OBRA: CROQUI DA PONTE SOBRE O CÓRREGO LAVRINHAS , 1º DIST. DE CANTAGALO - RJ

DATA	ESCALA	PRANCHA
SET./2026	S/ ESCALA	PR - 01/08

DESENHO/DETALHE: GROQUIS (PLANTA BAIXA)

AUTOR DO CROQUIS :

CICERO COSTA CABRAL CREA Nº 851042326-D / MAT. nº 207.261-0