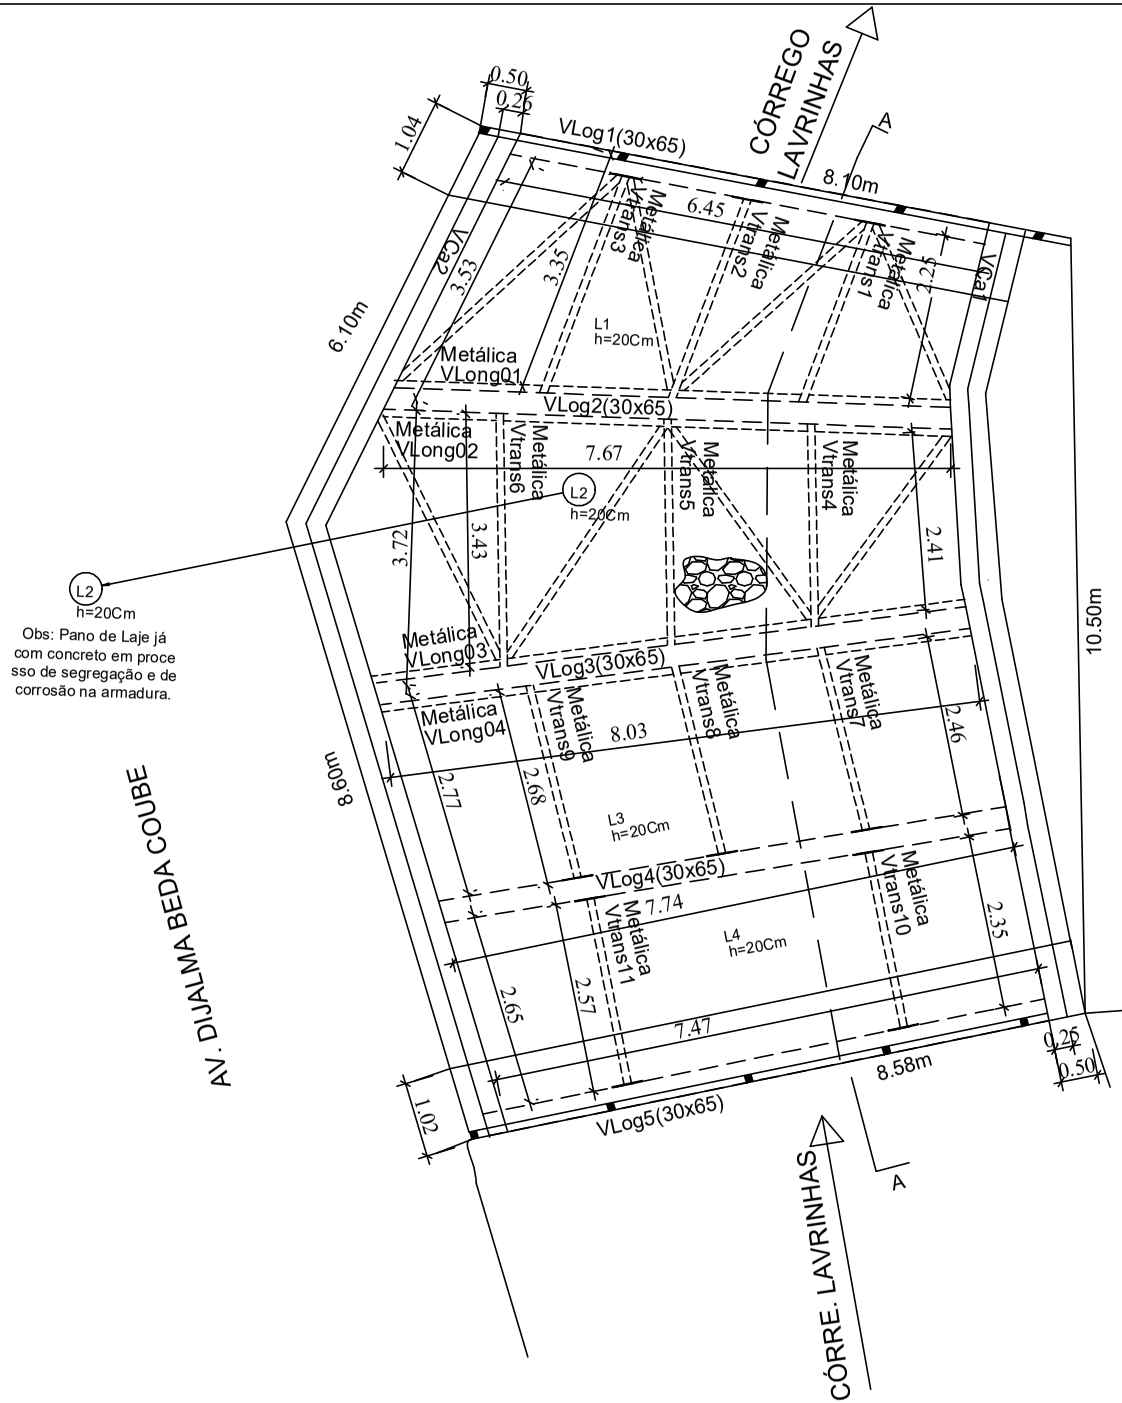

OBS: IMPORTANTES

1 - Reforço com a Introdução de Vigas Transversinas, de Perfil Metálico, vide Detalhamento em prancha a parte.

2 - Reforço com a Introdução de Vigas Adjacentes as Longarinas Existentes Vlog2/Vlog3 de Perfil Metálico, vide Detalhamento em prancha a parte.

3 - Conferir medidas em Loco.

4 - Toda Estrutura Metálica será pintada com Tinta , Especificada nas pranchas de detalhes das mesmas.

5 - Todo o pano de Laje L2 será demolido e refeito, após a Etápa do Reforço Metálico estiver concluido.

6 - Todos os detalhes de Recuperação do pano de Laje L2 será Detalhado em Prancha a Parte.

LEGENDA TÉCNICA

- - - - Vigas Longarinas Existentes de Concreto Armado.

======== Vigas Transversinas e Vigas Adjacentes, em Perfil Metálico do Reforço Estrutural

RUA DOMINGOS DE SOUZA

REAL MATERIAIS DE CONSTRUÇÃO

THTULO: PROJETO ESTRUTURAL

OBRA: GROQUIS DA PONTE SOBRE O CÓRREGO LAVRINHAS , 1º DIST. DE CANTAGALO - RJ

DATA	ESCALA	PRANCHA
SET./2026	S/ ESCALA	PR - 02/08

DESENHO/DETALHE: PLANTA COM A INTRODUÇÃO DO REFORÇO EM ESTRUTURA METÁLICA.

AUTOR DO CROQUIS :

CICERO COSTA CABRAL CREA Nº 851042326-D / MAT. nº 207.261-0