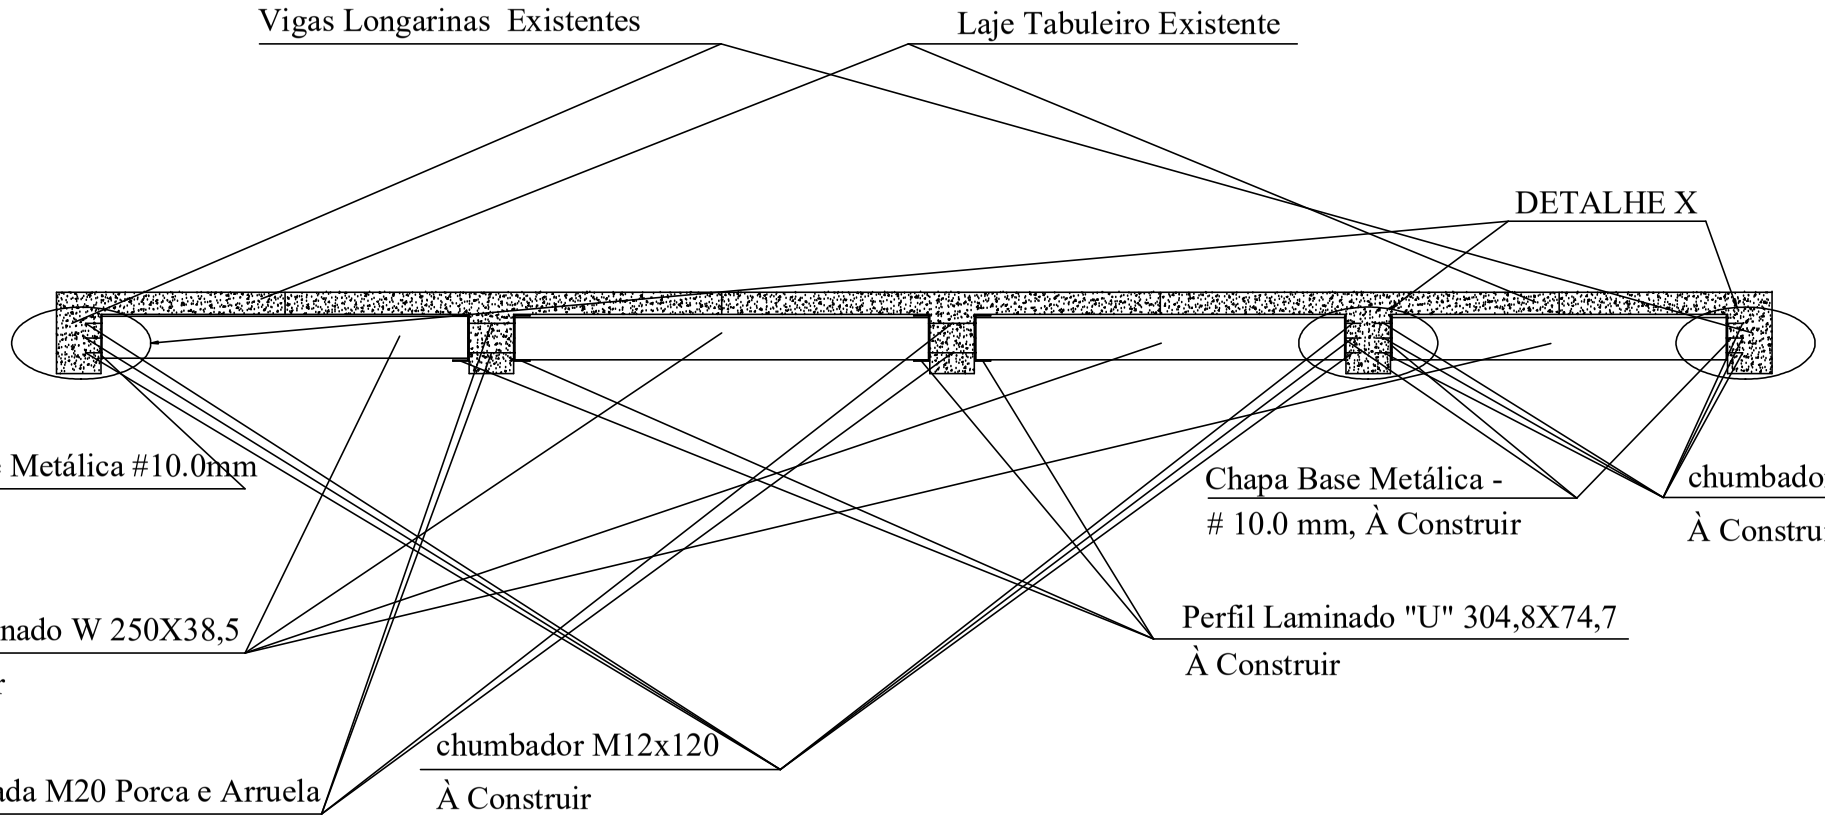

OBS: IMPORTANTES

1 - Toda Estrutura Metálica será pintada com Tinta , Especifica a base de Epox, antes de ser fixada, conforme Projeto.

2 - Após a Estrutura Metalica ser Fixada, será realizada umLixamento e Repintura nos locais de Soldas, Furações e outros locais que se fazem necessários.

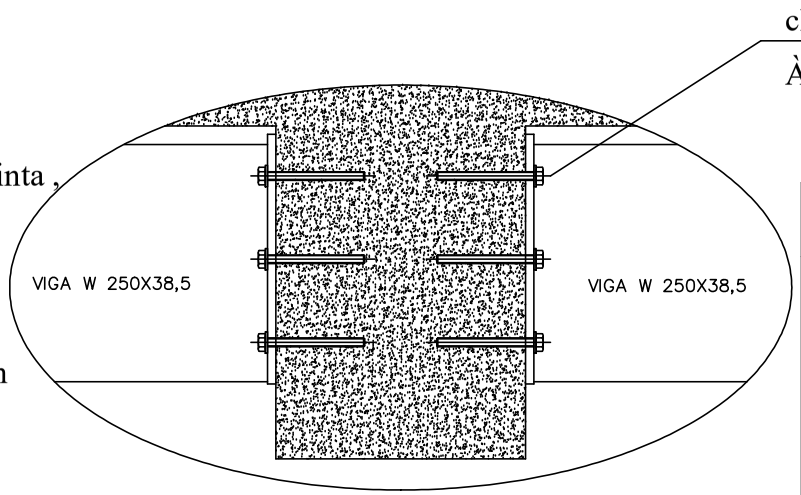

VER DETALHE X

THTULO: PROJETO ESTRUTURAL		
OBRA: GROQUIS DA PONTE SOBRE O CÓRREGO LAVRINHAS , 1º DIST. DE CANTAGALO - RJ		
DATA SET./2026	ESCALA S/ ESCALA	PRANCHA PR - 03/08
DESENHO/DETALHE: CORTE "AA" COM OS ELEMENTOS ESTRU EXISTENTES E OS DO REFORÇO		
AUTOR DO CROQUIS : CICERO COSTA CABRAL CREA Nº 851042326-D / MAT. nº 207.261-0		