
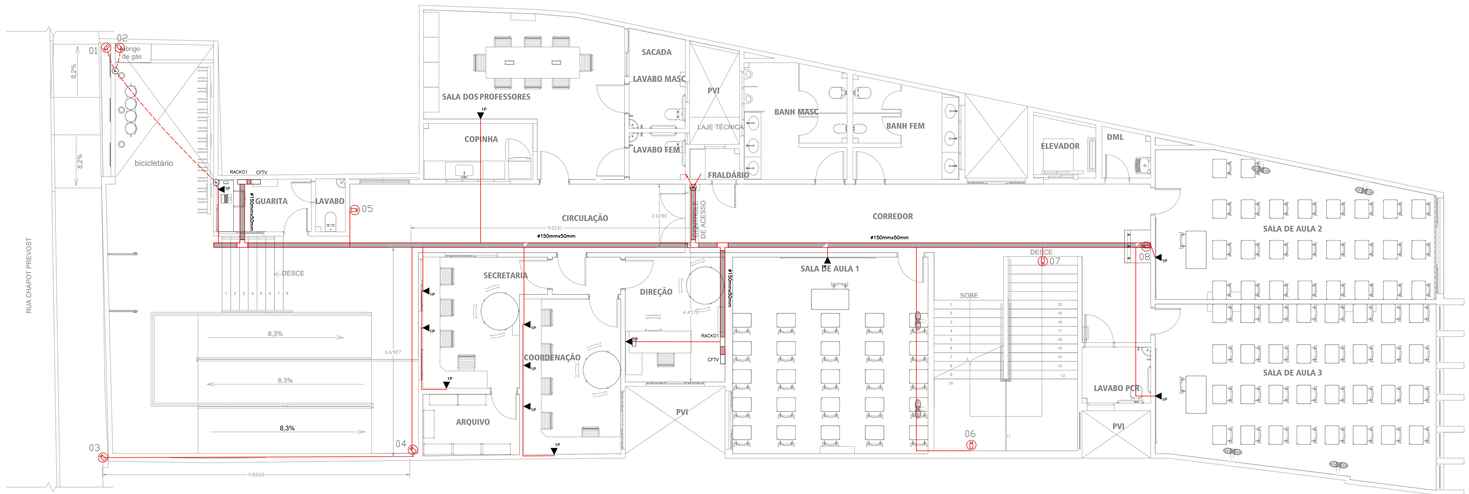


01 PLANTA DE CFTV / DADOS - TÉRREO
ESC.: 1/75

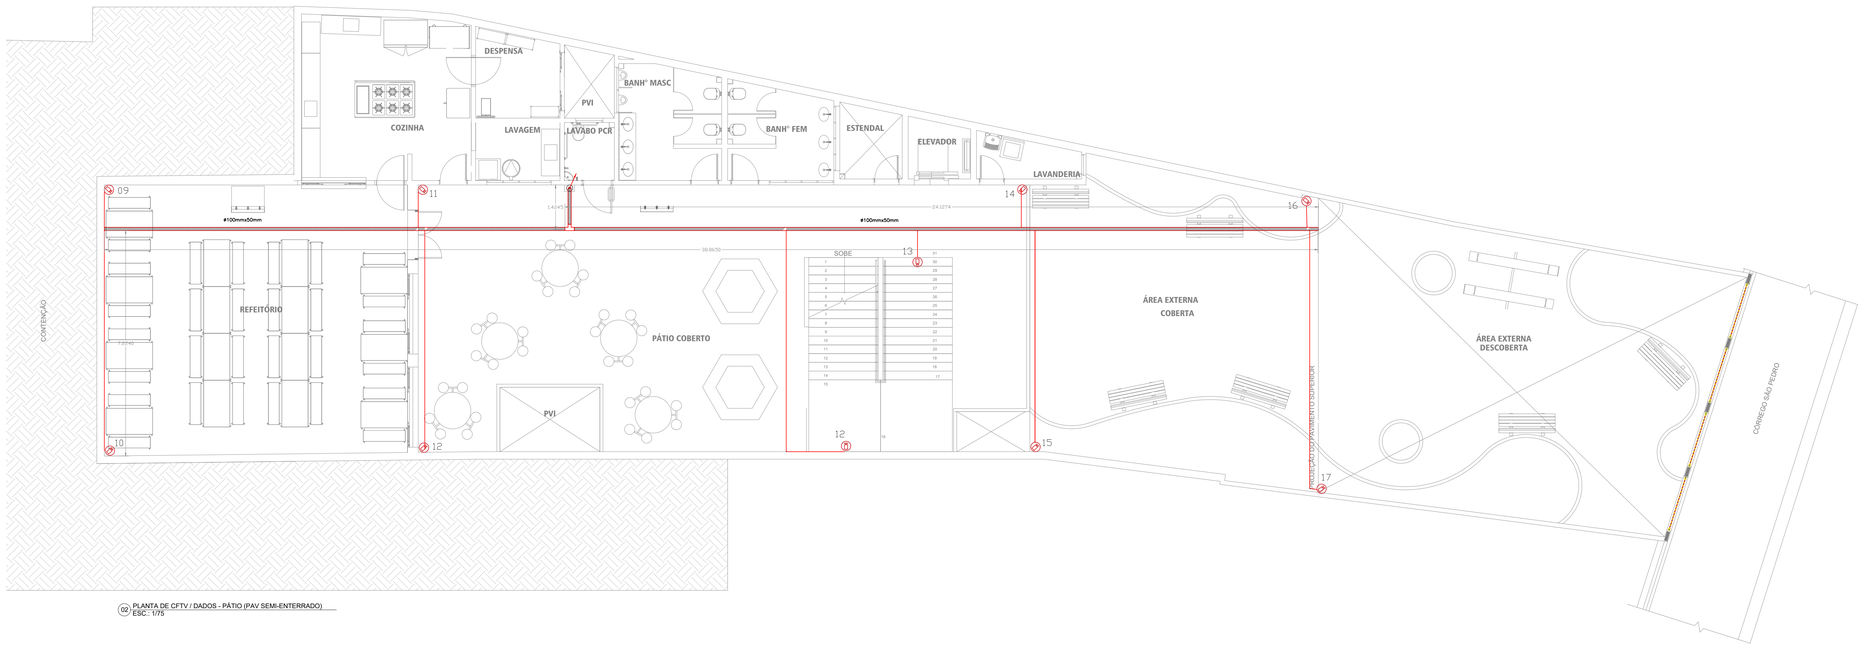

02 PLANTA DE CFTV / DADOS - PÁTIO (PAV SEMI-ENTERRADO)
ESC.: 1/75

OBSERVAÇÕES:

MULIN ARQUITETURA
ARQUITETURA | HIDROSSANITÁRIOS | ELÉTRICA | MÓVEIS | INTERIORES
Excl. E. Ana Catarina de Azevedo, nº 64, Loja 01, Centro, Itaocara - RJ
www.mulinarquitetura.com
E-mail: mulinarquitetura@gmail.com
(22)99722-1887
mulinarquitetura
mulinarquitetura

PROJETO DE ELÉTRICA PARA CONSTRUÇÃO DE FUTURA ESCOLA MUNICIPAL PROFESSORA LÚCIA DE FÁTIMA FARAH NORONHA (TIA LUCINHA), COMPOSTA DE QUATRO PAVIMENTOS, SENDO UM SEMI-ENTERRADO, LOCALIZADA À RUA DOUTOR CHAPOT PREVOST, Nº 157, CENTRO, CANTAGALO - RIO DE JANEIRO, CEP 28.500-000

PLANTA DE CFTV / DADOS - TÉRREO E PÁTIO (PAVIMENTO SEMI-ENTERRADO)

DATA:	ESCALA:	PROJETO:	ENDEREÇO:	TIPO DE OBRA:
15/04/2026	INDICADA	LUCAS MULIN COLABORADOR: LORRAN PANISSET	RUA CHAPOT PREVOST, CENTRO, CANTAGALO - RIO DE JANEIRO, CEP 28.500-000	CONSTRUÇÃO

PROPRIETÁRIO: CNPJ 28.645.797/0001-60
MUNICÍPIO DE CANTAGALO

CÓDIGO DO PROJETO: 25055-ELE-PE-005-00
código do projeto - disciplina - etapa projetual - nº da prancha - nº da revisão

AUTOR DO PROJETO: REGISTRO: PJ47215-1
LUCAS DE PINHO MULIN ARQUITETURA E CONSTRUÇÃO ME

RESPONSÁVEL TÉCNICO: REGISTRO:

PRANCHA - A1+ (1100x594mm)