
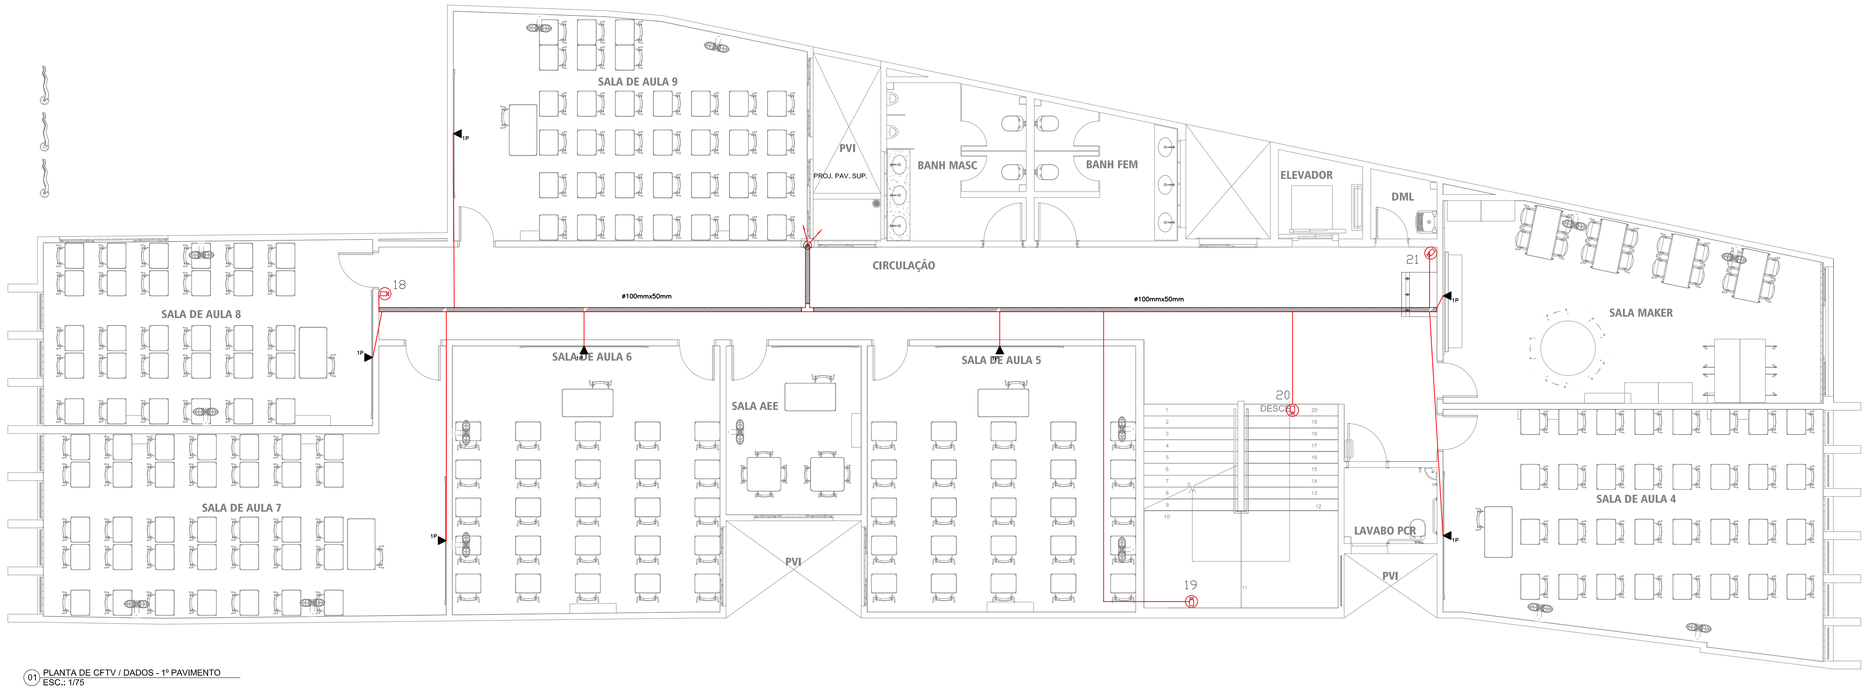


01 PLANTA DE CFTV / DADOS - 1º PAVIMENTO
ESC.: 1/75

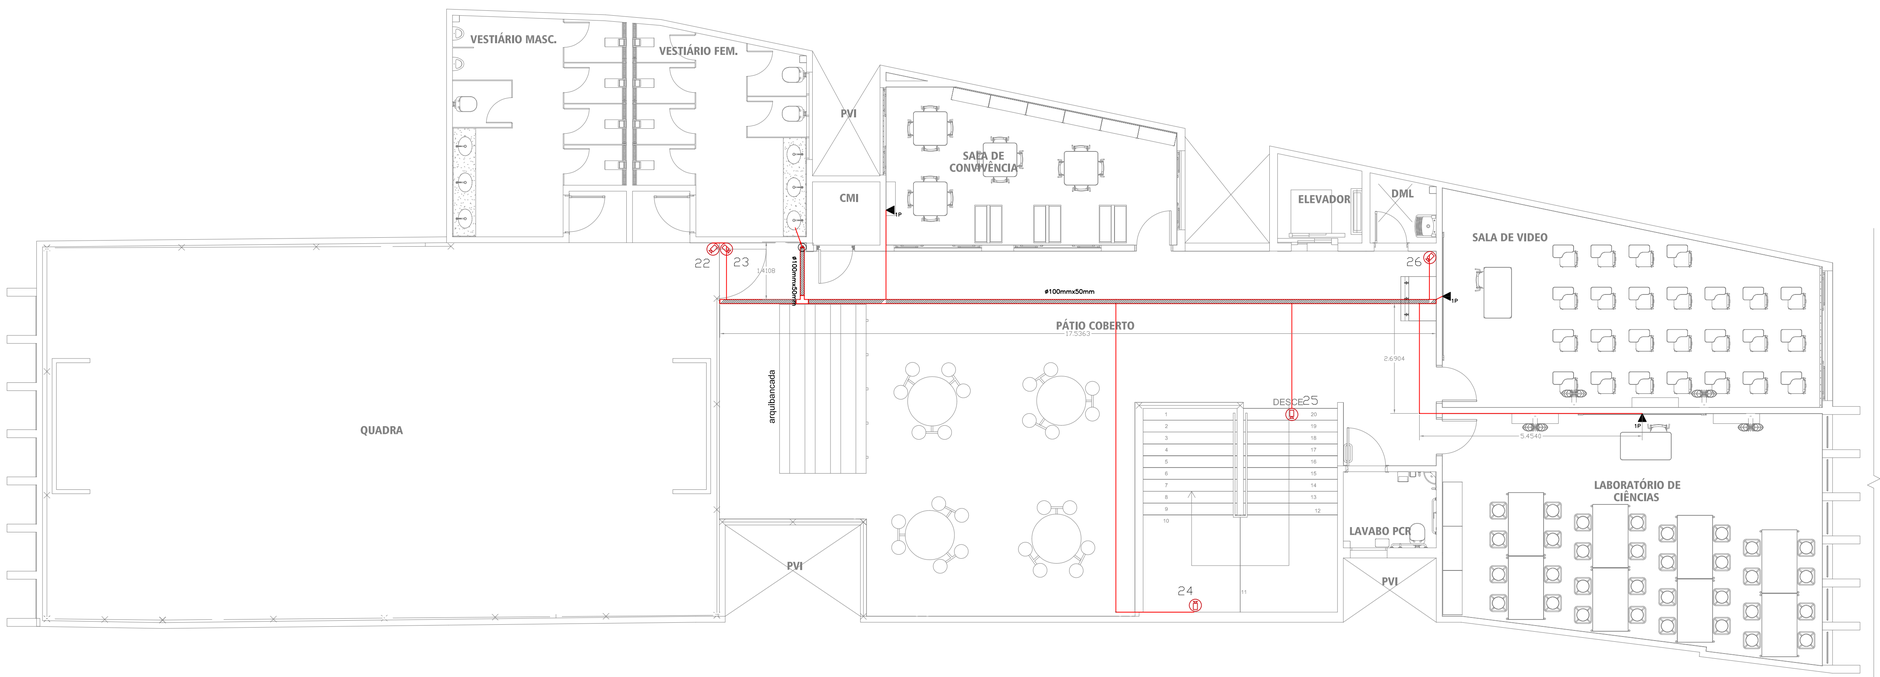

02 PLANTA DE CFTV / DADOS - 2º PAVIMENTO (QUADRA)
ESC.: 1/75

OBSERVAÇÕES:

MULIN ARQUITETURA

ARQUITETURA | HIDROSSANITÁRIOS | ELÉTRICA | MÓVEIS | INTERIORES

End.: R. Ana Catarina de Azevedo, nº 64, Loja 01, Centro, Itaocara - RJ
www.mulinarquitetura.com
E-mail: mulinarquitetura@gmail.com
22 99732-1987
/mulinarquitetura
mulinarquitetura

PROJETO DE ELÉTRICA PARA CONSTRUÇÃO DE FUTURA ESCOLA MUNICIPAL PROFESSORA LÚCIA DE FÁTIMA FARAH NORONHA (TIA LUCINHA), COMPOSTA DE QUATRO PAVIMENTOS, SENDO UM SEMI-ENTERRADO, LOCALIZADA À RUA DOUTOR CHAPOT PREVOST, Nº 157, CENTRO, CANTAGALO - RIO DE JANEIRO, CEP 28.500-000

PLANTA DE CFTV / DADOS - 1º E 2º PAVIMENTOS

DATA:	ESCALA:	PROJETO: / COLABORADOR:	ENDEREÇO:	TIPO DE OBRA:
15/04/2026	INDICADA	LUCAS MULIN / LORRAN PANISSET	RUA CHAPOT PREVOST, CENTRO, CANTAGALO - RIO DE JANEIRO, CEP 28.500-000	CONSTRUÇÃO

PROPRIETÁRIO: MUNICÍPIO DE CANTAGALO — CNPJ 28.645.797/00001-60

CÓDIGO DO PROJETO: 25055-ELE-PE-006-00
código do projeto - disciplina - etapa projetual - nº da prancha - nº da revisão

AUTOR DO PROJETO: LUCAS DE PINHO MULIN ARQUITETURA E CONSTRUÇÃO ME — REGISTRO: PJ47215-1

RESPONSÁVEL TÉCNICO: — REGISTRO:

PRANCHA - A1 (890x594mm)