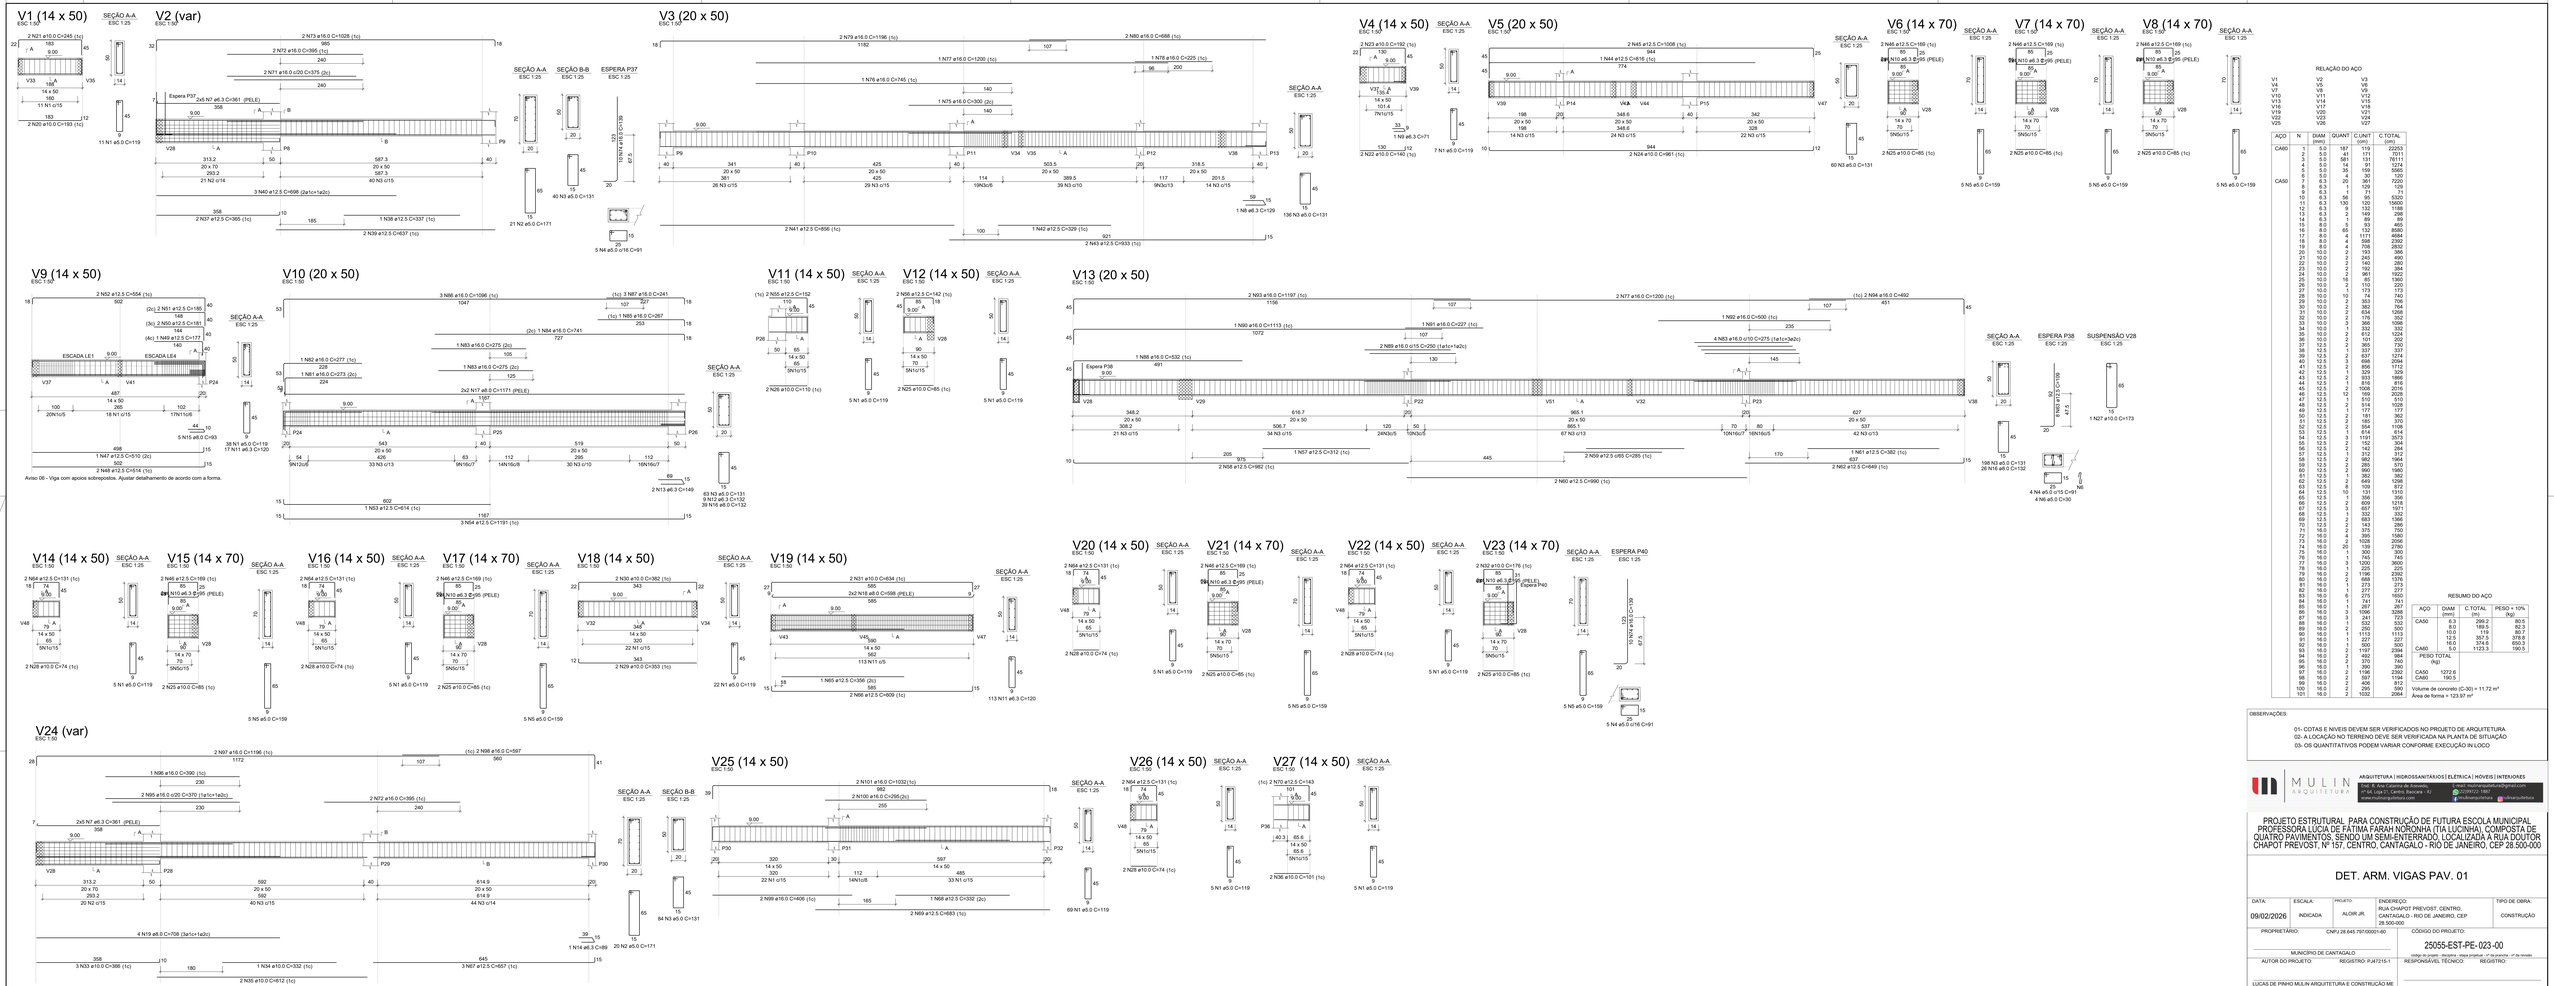

V1 (14 x 50)
ESC 1:50
SEÇÃO A-A
ESC 1:25
V2 (var)
ESC 1:50
V3 (20 x 50)
ESC 1:50
V4 (14 x 50)
ESC 1:50
V5 (20 x 50)
ESC 1:50
V6 (14 x 70)
ESC 1:50
V7 (14 x 70)
ESC 1:50
V8 (14 x 70)
ESC 1:50
V9 (14 x 50)
ESC 1:50
V10 (20 x 50)
ESC 1:50
V11 (14 x 50)
ESC 1:50
V12 (14 x 50)
ESC 1:50
V13 (20 x 50)
ESC 1:50
V14 (14 x 50)
ESC 1:50
V15 (14 x 70)
ESC 1:50
V16 (14 x 50)
ESC 1:50
V17 (14 x 70)
ESC 1:50
V18 (14 x 50)
ESC 1:50
V19 (14 x 50)
ESC 1:50
V20 (14 x 50)
ESC 1:50
V21 (14 x 70)
ESC 1:50
V22 (14 x 50)
ESC 1:50
V23 (14 x 70)
ESC 1:50
V24 (var)
ESC 1:50
V25 (14 x 50)
ESC 1:50
V26 (14 x 50)
ESC 1:50
V27 (14 x 50)
ESC 1:50
SEÇÃO B-B
ESC 1:25
ESPERA P37
ESC 1:25
ESPERA P38
ESC 1:25
ESPERA P40
ESC 1:25
SUSPENSÃO V28
ESC 1:25
RELAÇÃO DO AÇO
RESUMO DO AÇO
Avisо 06 - Viga com apoios sobrepostos. Ajustar detalhamento de acordo com a forma.
OBSERVAÇÕES:
01- COTAS E NIVEIS DEVEM SER VERIFICADOS NO PROJETO DE ARQUITETURA
02- A LOCAÇÃO NO TERRENO DEVE SER VERIFICADA NA PLANTA DE SITUAÇÃO
03- OS QUANTITATIVOS PODEM VARIAR CONFORME EXECUÇÃO IN LOCO
MULIN ARQUITETURA
ARQUITETURA | HIDROSSANITÁRIOS | ELÉTRICA | NOVEIS | INTERIORES
Endereço: Rua Cel. Carlos Bacelar, 1076 - Centro, Vitória - ES
Email: mulinarquitetura@gmail.com
Telefone: (27) 3222-0322 / 99811-7887
www.mulinarquitetura.com
@mulinarquitetura
PROJETO ESTRUTURAL PARA CONSTRUÇÃO DE FUTURA ESCOLA MUNICIPAL PROFESSORA LUCIA DE FÁTIMA FARAH NORONHA (TIA LUCINHA), COMPOSTA DE QUATRO PAVIMENTOS, SENDO UM SEMI-ENTERRADO, LOCALIZADA A RUA DOUTOR CHAPOT PREVOST, Nº 157, CENTRO, CANTAGALO - RIO DE JANEIRO, CEP 28.500-000
DET. ARM. VIGAS PAV. 01
DATA: 09/02/2026
ESCALA: INDICADA
PROJETO: ALOIR JR.
ENDEREÇO: RUA CHAPOT PREVOST, CENTRO, CANTAGALO - RIO DE JANEIRO, CEP 28.500-000
TIPO DE OBRA: CONSTRUÇÃO
PROPRIETÁRIO: CNPJ 28.645.797/0001-60
CÓDIGO DO PROJETO: 25055-EST-PE-023-00
MUNICIPIO DE CANTAGALO
AUTOR DO PROJETO
REGISTRO: P-147215-1
RESPONSÁVEL TÉCNICO
REGISTRO
LUCAS DE PINHO MULIN ARQUITETURA E CONSTRUÇÃO ME
FORMATO A1 ESTENDIDO - 594 x 1000