
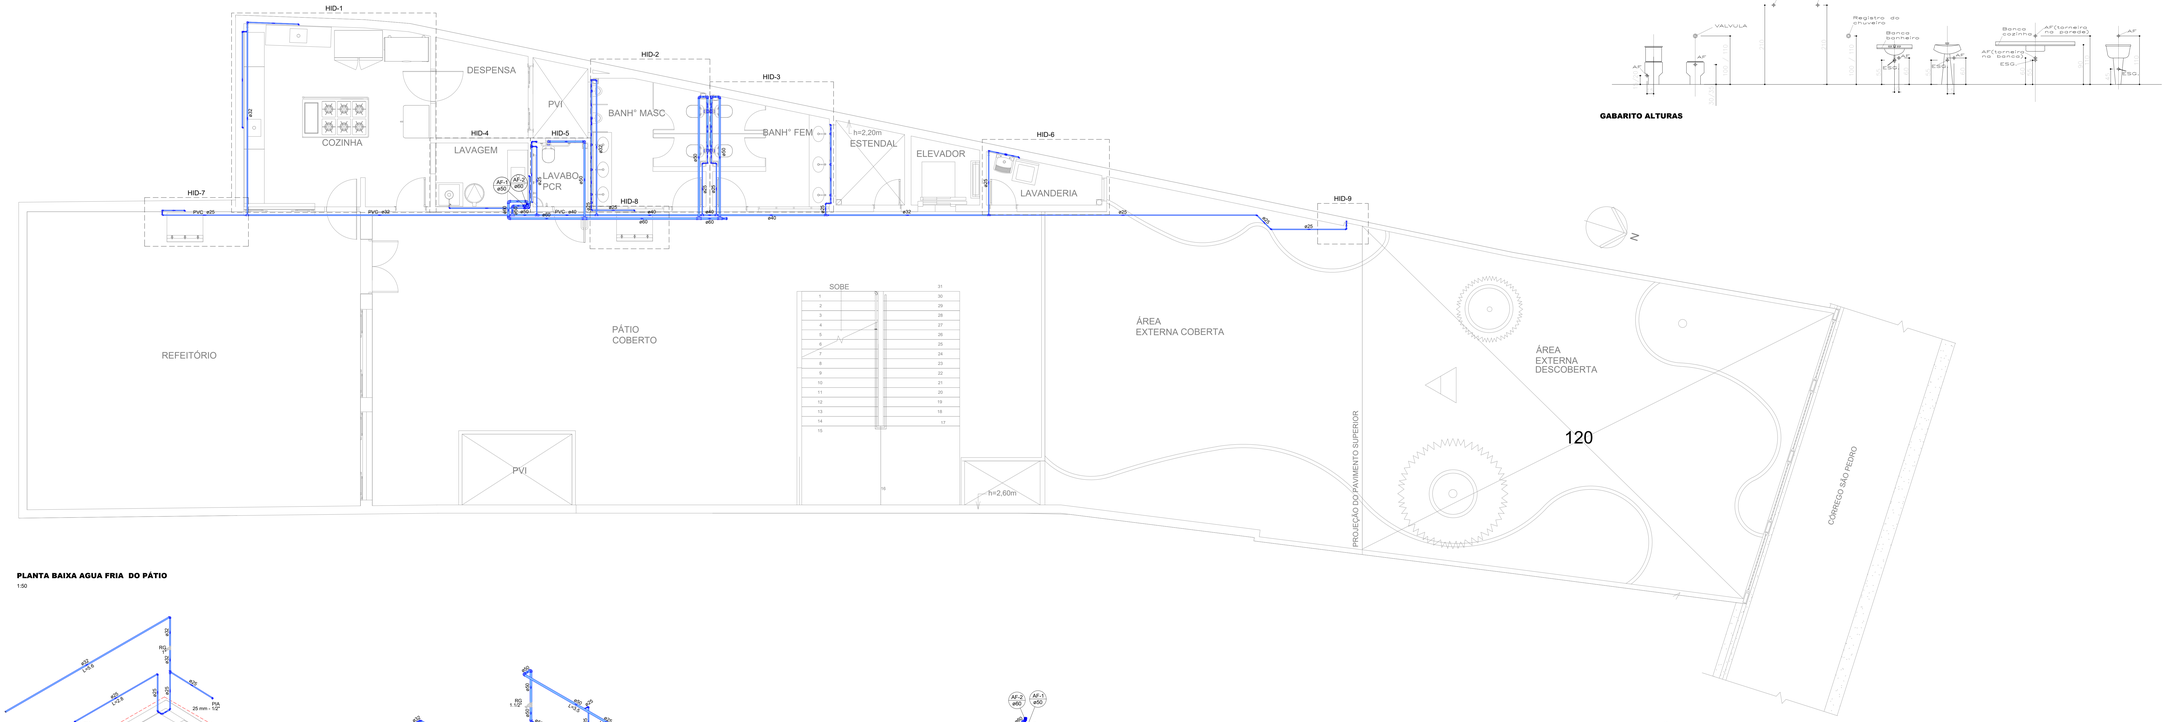



PLANTA BAIXA AGUA FRIA DO PÁTIO

1:50

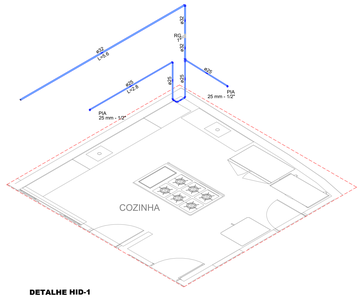


DETALHE HID-1

1:50

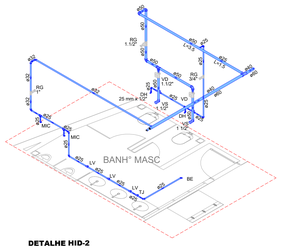


DETALHE HID-2

1:50

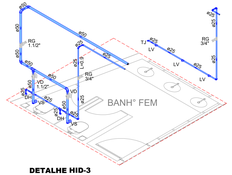


DETALHE HID-3

1:50

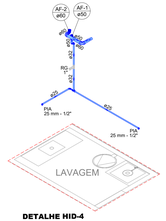


DETALHE HID-4

1:50

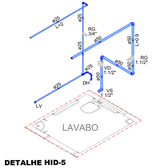


DETALHE HID-5

1:50

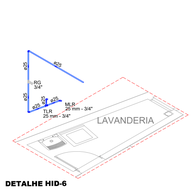


DETALHE HID-6

1:50

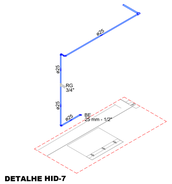

DETALHE HID-7

1:50

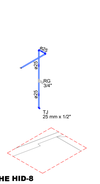

DETALHE HID-8

1:50

GABARITO ALTURAS

Legenda detalhada - PATIO	
Curva de transposição	
PVC rígido soldável	
Curva de transposição 25 mm	5pç
Registro de gaveta cromada c/PVC soldável	
Metais	
Registro de gaveta c/ canopla cromada 1 1/2"	1pç
PVC rígido soldável	
Adapt.sold.curto c/bolsa-rosca p registro 50 mm - 1.1/2"	2pç
Válvula de descarga c/PVC soldável	
Metais	
Válvula de descarga baixa pressão 1.1/2"	1pç
PVC Acessórios	
Bolsa de ligação p/ vaso sanitário 1.1/2"	1pç
Tubo de descarga VDE. 38 mm	1pç
Tubo de ligação latão cromado c/ canopla p/ vaso Sa 38 mm	1pç
PVC rígido soldável	
Adapt.sold.curto c/bolsa-rosca p registro 50 mm - 1.1/2"	1pç

Legenda de condutos - PATIO
Água fria

Lista de materiais - PATIO	
Água fria	
Aparelho	
Bebedouro	
20mmx 1/2"	2 pç
Ducha higiênica	
20mm x 1/2"	5 pç
Mictório de Descarga Descontínua	
1/2"	2 pç
Máquina de Lavar Roupa	
20mm x 3/4"	1 pç
Torneira de Jardim	
25 mm x 1/2"	2 pç
Torneira de Pia de Cozinha	
25 mm - 1/2"	4 pç
Torneira de Tanque de Lavar	
20mmx 3/4"	1 pç
Torneira de lavatório	
25 mm - 1/2"	8 pç
Vaso Sanitário p/ Válvula de Descarga de 1 1/2"	
40mm - 1 1/2"	5 pç
Metais	
Registro de gaveta c/ canopla cromada 1"	3 pç
1 1/2"	3 pç
3/4"	8 pç
Válvula de descarga baixa pressão 1 1/2"	5 pç
Metais Pressmatic	
Pressmatic mictório cromado 1/2"	2 pç
PVC Acessórios	
Bolsa de ligação p/ vaso sanitário 1 1/2"	5 pç
Engate flexível plástico 10 - 30cm	10 pç
Tubo de descarga VDE. 38 mm	5 pç
Tubo de ligação latão cromado c/ canopla p/ vaso Sa 38 mm	5 pç
PVC rígido soldável	
Adapt.sold.curto c/bolsa-rosca p registro 25 mm - 3/4"	12 pç
32 mm - 1"	6 pç
50 mm - 1 1/2"	11 pç
Bucha de redução sold. curta 32 mm - 25 mm	3 pç
50 mm - 40 mm	1 pç
Bucha de redução sold. longa 40 mm - 25 mm	1 pç
50 mm - 32 mm	2 pç
Cap soldável 60 mm	1 pç
Curva de transposição 25 mm	4 pç
Joelho 45 soldável 25 mm	2 pç
Joelho 90° soldável 25 mm	30 pç
32 mm	5 pç
50 mm	12 pç
60 mm	4 pç
Joelho de redução 90 soldável 32 mm - 25 mm	1 pç
Tubos	
25 mm	59.33 m
32 mm	26.54 m
40 mm	8.16 m
50 mm	19.8 m
60 mm	7.13 m
T& 90 soldável 25 mm	7 pç
32 mm	1 pç
50 mm	4 pç
T& de redução 90 soldável 32 mm - 25 mm	2 pç
40 mm - 25 mm	2 pç
40 mm - 32 mm	2 pç
50 mm - 25 mm	1 pç
50 mm - 32 mm	3 pç
PVC soldável azul c/ bucha latão	
Joelho 90° soldável com bucha de latão 25 mm - 3/4"	2 pç
Joelho de redução 90° soldável com bucha de latão 25 mm - 1/2"	16 pç
T& red.90 sold.c/ bucha latão B central 25 mm -1/2"	7 pç

OBSERVAÇÕES:

01- COTAS E NIVEIS DEVEM SER VERIFICADOS NO PROJETO DE ARQUITETURA

02- OS QUANTITATIVOS PODEM VARIAR CONFORME EXECUÇÃO IN LOCO

MULIN ARQUITETURA

ARQUITETURA | HIDROSSANITÁRIOS | ELÉTRICA | MÓVEIS | INTERIORES

End.: R. Ana Catarina de Azevedo, nº 54, Loja 01, Centro, Baixada - RJ
www.mulinarquitetura.com

Email: mulinarquitetura@gmail.com
(22)99722 - 7887
mulinarquitetura | mulinarquitetura

PROJETO HIDROSSANITÁRIO PARA CONSTRUÇÃO DE FUTURA ESCOLA MUNICIPAL PROFESSORA LÚCIA DE FATIMA FARAH NORONHA (TIA LUCINHA), COMPOSTA DE QUATRO PAVIMENTOS, SENDO UM SEMI-ENTERRADO, LOCALIZADA A RUA DOUTOR CHAPOT PREVOST, Nº 157, CENTRO, CANTAGALO - RIO DE JANEIRO, CEP 28.500-000

ÁGUA FRIA E DRENOS DO PÁTIO

DATA:	ESCALA:	PROJETO:	ENDEREÇO:	TIPO DE OBRA:
09/02/2026	INDICADA	LUCAS MULIN OLIVEIRA	RUA CHAPOT PREVOST, CENTRO, CANTAGALO - RIO DE JANEIRO, CEP WENDEL RAMOS 28.500-000	CONSTRUÇÃO

PROPRIETÁRIO:	CNPJ 28.645.797/0001-60	CÓDIGO DO PROJETO:
MUNICIPIO DE CANTAGALO		25055-HID-PE- 002 -00
AUTOR DO PROJETO	REGISTRO: (FJ47215-1	RESPONSÁVEL TÉCNICO / REGISTRO

código do projeto - disciplina - etapa projetual - nº da prancha - nº de revisão

LUCAS DE PINHO MULIN ARQUITETURA E CONSTRUÇÃO ME

FORMATO A1 ESTENDIDO - 594 x 1500