
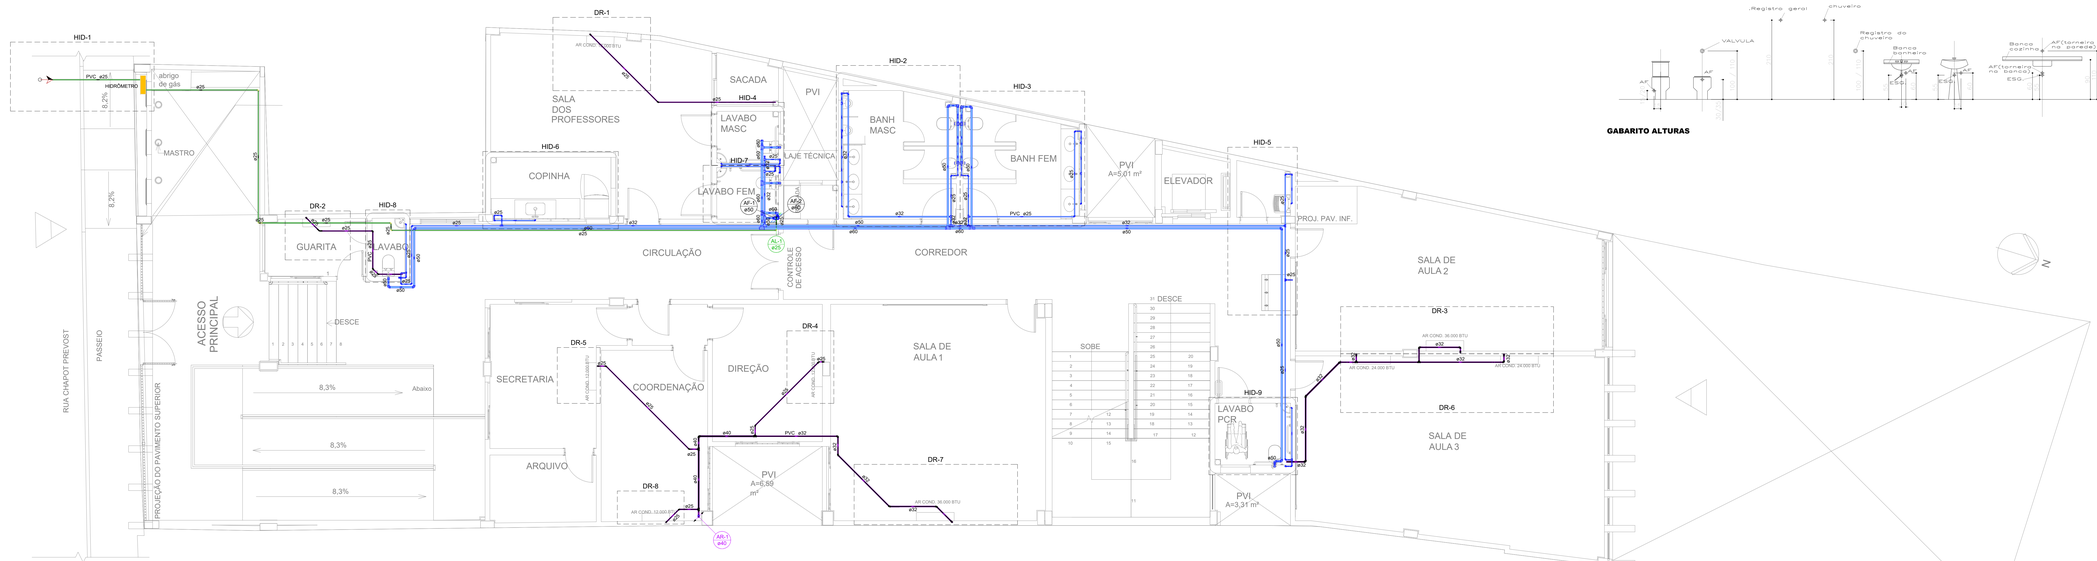


PLANTA BAIXA AGUA FRIA E DRENOS DO TÉRREO

1:50


DETALHE HID-1

1:50

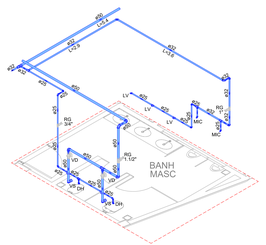


DETALHE HID-3

1:50

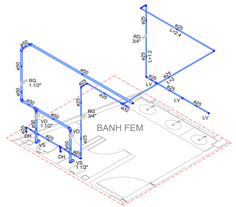


DETALHE HID-4

1:50

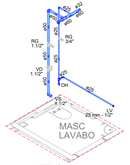


DETALHE HID-5

1:50

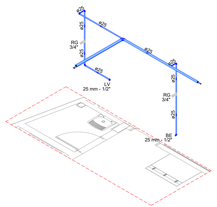


DETALHE HID-6

1:50

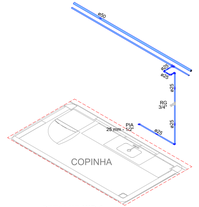


DETALHE HID-7

1:50

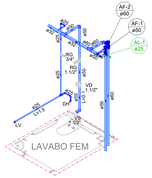


DETALHE HID-8

1:50

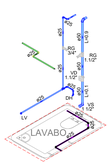

DETALHE HID-9

1:50

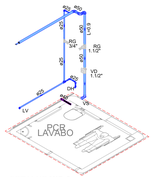

PVC soldável azul c/ bucha latão		
Joelho de redução 90° soldável com bucha de latão		
25 mm - 1/2"	19 pç	
Tê red.90 sold c/ bucha latão B central		
25 mm - 1/2"	4 pç	
Água fria (DRENOS)		
PVC rígido soldável		
Bucha de redução sold. curta		
40 mm - 32 mm	1 pç	
Bucha de redução sold. longa		
40 mm - 25 mm	1 pç	
Curva 45 soldável		
25 mm	1 pç	
Joelho 45 soldável		
25 mm	7 pç	
32 mm	3 pç	
40 mm	2 pç	
Joelho 90° soldável		
25 mm	5 pç	
32 mm	12 pç	
40 mm	2 pç	
Tubos		
25 mm	29.85 m	
32 mm	31.15 m	
40 mm	10.64 m	
Tê 90 soldável		
32 mm	3 pç	
40 mm	1 pç	
Tê da redução 90 soldável		
40 mm - 25 mm	2 pç	
40 mm - 32 mm	2 pç	

Legenda detalhada - TÉRREO		
Alimentador Predial		
Metais		
Registro de esfera		
3/4"	1pç	
PVC misto soldável		
Colar de tomada em PVC		
3/4"	1pç	
Joelho 90 soldável c/ rosca		
25 mm - 3/4"	1pç	
PVC rígido soldável		
Adapt sold.curto c/bolsa-rosca p registro		
25 mm - 3/4"	1pç	
Curva de transposição		
PVC rígido soldável		
Curva de transposição		
25 mm	1pç	
Registro de gaveta cromada c/PVC soldável		
Metais		
Registro de gaveta c/ canopla cromada		
1.1/2"	1pç	
PVC rígido soldável		
Adapt sold.curto c/bolsa-rosca p registro		
50 mm - 1.1/2"	2pç	
Válvula de descarga c/PVC soldável		
Metais		
Válvula de descarga baixa pressão		
1.1/2"	1pç	
PVC Acessórios		
Bolsa de ligação p/ vaso sanitário		
1.1/2"	1pç	
Tubo de descarga VDE.		
38 mm	1pç	
Tubo de ligação latão cromado c/ canopla p/ vaso Sa		
38 mm	1pç	
PVC rígido soldável		
Adapt sold.curto c/bolsa-rosca p registro		
50 mm - 1.1/2"	1pç	

Legenda de condutos - TÉRREO
Água fria
Água fria (DRENOS)
Alimentação

Lista de materiais - TÉRREO		
Alimentação		
Hidrometro		
Caixa Hidrômetro		
Caixa hidrometro c/ tampa em acrilico	1 (pç)	
Kit de hidrômetro cavalete		
3/4"	1 (pç)	
Metais		
Registro de esfera		
3/4"	1 (pç)	
PVC misto soldável		
Colar de tomada em PVC		
3/4"	1 (pç)	
Joelho 90 soldável c/ rosca		
25 mm - 3/4"	1 (pç)	
PVC rígido soldável		
Adapt sold.curto c/bolsa-rosca p registro		
25 mm - 3/4"	1 (pç)	
Joelho 90° soldável		
25 mm	12 (pç)	
Tubos		
25 mm	28.4 m	
Água fria		
Aparelho		
Bebedouro		
25mmx 1/2"	1 (pç)	
Ducha higiênica		
25mm x 1/2"	8 (pç)	
Misitério de Descarga Descontinua		
1/2"	2 (pç)	
Torneira de Pia de Cozinha		
25 mm - 1/2"	1 (pç)	
Torneira de lavatório		
25 mm - 1/2"	11 (pç)	
Vaso Sanitário c/ Válvula de Descarga de 1 1/2"		
40mm - 1 1/2"	8 (pç)	
Metais		
Registro de gaveta c/ canopla cromada		
1"	1 (pç)	
1.1/2"	6 (pç)	
Válvula de descarga baixa pressão		
1.1/2"	8 (pç)	
Metais Pressmatic		
Pressmatic mictório cromado		
1/2"	2 (pç)	
PVC Acessórios		
Bolsa de ligação p/ vaso sanitário		
1.1/2"	8 (pç)	
Engate flexível plástico		
1/2 - 30cm	12 (pç)	
Tubo de descarga VDE.		
38 mm	8 (pç)	
Tubo de ligação latão cromado c/ canopla p/ vaso Sa		
38 mm	8 (pç)	
PVC rígido soldável		
Adapt sold.curto c/bolsa-rosca p registro		
25 mm - 3/4"	20 (pç)	
32 mm - 1"	2 (pç)	
50 mm - 1.1/2"	20 (pç)	
Bucha de redução sold. curta		
32 mm - 25 mm	3 (pç)	
60 mm - 50 mm	2 (pç)	
75 mm - 60 mm	1 (pç)	
Bucha de redução sold. longa		
50 mm - 32 mm	3 (pç)	
75 mm - 50 mm	1 (pç)	
Cap soldável		
32 mm	1 (pç)	
60 mm	1 (pç)	
Curva de transposição		
25 mm	4 (pç)	
Joelho 90° soldável		
25 mm	39 (pç)	
32 mm	4 (pç)	
50 mm	18 (pç)	
60 mm	1 (pç)	
Tubos		
25 mm	61.68 m	
32 mm	26.25 m	
50 mm	58.69 m	
60 mm	11.64 m	
Tê 90 soldável		
25 mm	7 (pç)	
32 mm	2 (pç)	
50 mm	4 (pç)	
60 mm	2 (pç)	
Tê da redução 90 soldável		
32 mm - 25 mm	7 (pç)	
50 mm - 32 mm	1 (pç)	
60 mm - 50 mm	4 (pç)	
75 mm - 50 mm	1 (pç)	
75 mm - 60 mm	1 (pç)	

OBSERVAÇÕES:

01- COTAS E NIVEIS DEVEM SER VERIFICADOS NO PROJETO DE ARQUITETURA

02- OS QUANTITATIVOS PODEM VARIAR CONFORME EXECUÇÃO IN LOCO

MULIN ARQUITETURA

ARQUITETURA | HIDROSSANITÁRIOS | ELÉTRICA | MÓVEIS | INTERIORES

End.: R. Ana Catarina de Azevedo, nº 54, Loja 01, Centro, Barcarena - PA
www.mulinarquitetura.com

Email: mulinarquitetura@gmail.com
(91)98972-1987
mulinarquitetura mulinarquitetura

PROJETO HIDROSSANITÁRIO PARA CONSTRUÇÃO DE FUTURA ESCOLA MUNICIPAL PROFESSORA LÚCIA DE FÁTIMA FARAH NORONHA (TIA LUCINHA), COMPOSTA DE QUATRO PAVIMENTOS, SENDO UM SEMI-ENTERRADO, LOCALIZADA A RUA DOUTOR CHAPOT PREVOST, Nº 157, CENTRO, CANTAGALO - RIO DE JANEIRO, CEP 28.500-000

ÁGUA FRIA E DRENOS DO TÉRREO

DATA:	ESCALA:	PROJETO:	ENDEREÇO:	TIPO DE OBRA:
09/02/2026	INDICADA	LUCAS MULIN DE MENDONÇA WENDEL RAMOS	RUA CHAPOT PREVOST, CENTRO, CANTAGALO - RIO DE JANEIRO, CEP 28.500-000	CONSTRUÇÃO

PROPRIETÁRIO:	CNPJ 28.645.797/0001-60	CÓDIGO DO PROJETO:
MUNICIPIO DE CANTAGALO		25055-HID-PE- 004 -00
AUTOR DO PROJETO	REGISTRO: PJ47215-1	RESPONSÁVEL TÉCNICO / REGISTRO

LUCAS DE PINHO MULIN ARQUITETURA E CONSTRUÇÃO ME

FORMATO A1 ESTENDIDO - 594 x 1500