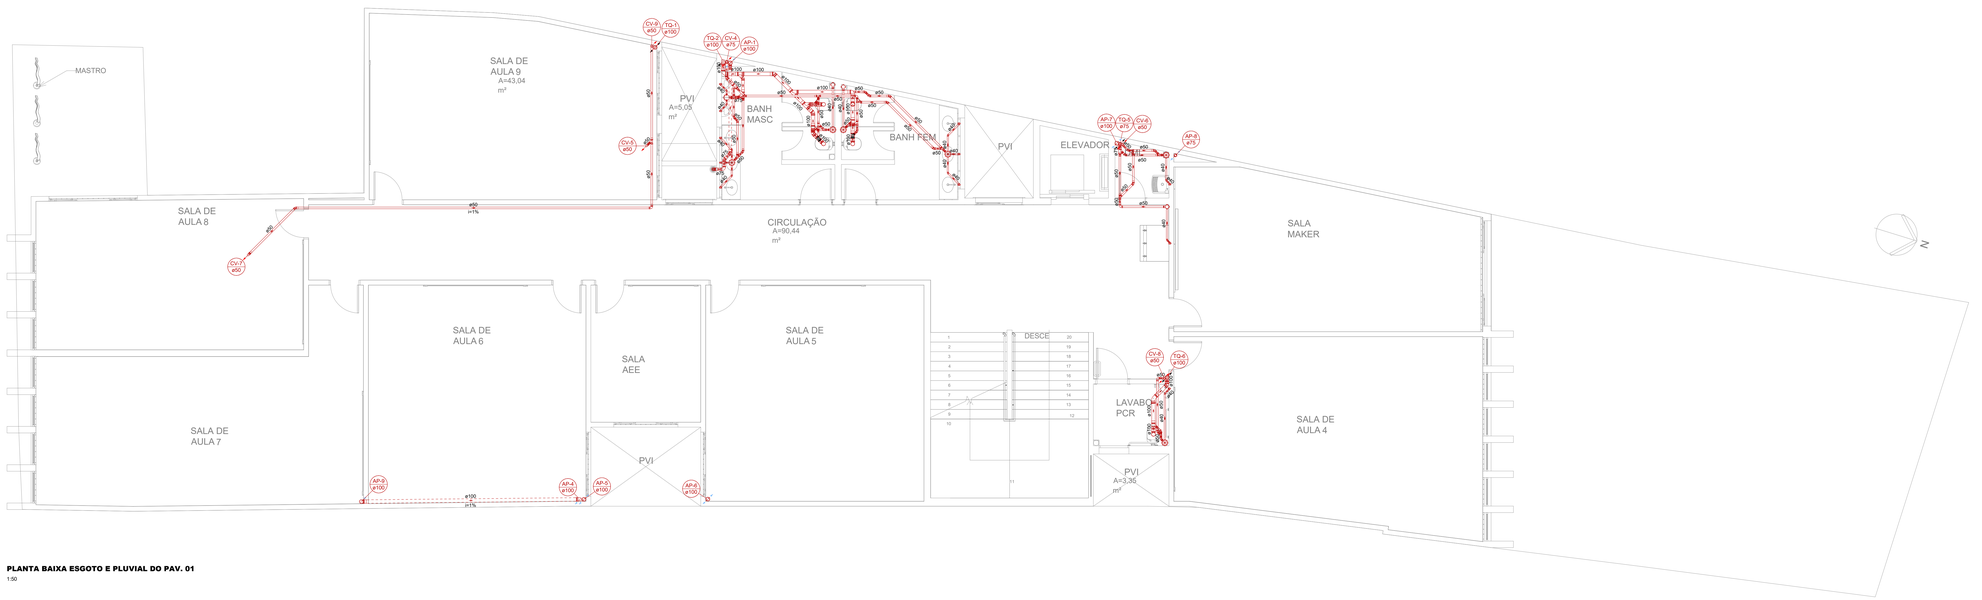


PLANTA BAIXA ESGOTO E PLUVIAL DO PAV. 01


1:50

Lista de materiais - PAV.01		
Esgoto		
PVC Acessórios		
Caixa sifonada		
100x100x50	2	pç
100x100x80	1	pç
150x150x50	6	pç
150x150x75	1	pç
Sifão de copo p/ pia e lavatório		
1" - 1.1/2"	7	pç
Sifão flexível c/ Adaptador		
1.1/2" - 1.1/2"	1	pç
Sifão flexível p/ Mictório		
1.1/4" - 2"	2	pç
Válvula p/ lavatório e tanque		
1"	7	pç
Válvula p/ tanque		
1.1/2"	1	pç
PVC Esgoto		
Anel de borracha		
100mm - 4"	29	pç
50mm - 2"	25	pç
75mm - 3"	10	pç
Bucha de redução longa		
50 mm - 40 mm	2	pç
Curva 45 curta Amanco		
100 mm	1	pç
Curva 90 curta		
100 mm	1	pç
40 mm	11	pç
50 mm	1	pç
Joelho 45		
100 mm	5	pç
50 mm	8	pç
75 mm	2	pç
Joelho 90		
100 mm	5	pç
40 mm	2	pç
Joelho 90 c/ visita		
100 mm - 50 mm	1	pç
Joelho 90 c/anel p/ esgoto secundário		
40 mm - 1.1/2"	9	pç
Junção simples		
100 mm - 50 mm	3	pç
100 mm - 75 mm	1	pç
100 mm- 100 mm	3	pç
75 mm - 50 mm	1	pç
75 mm 75 mm	1	pç
Luva simples		
100 mm	24	pç
50 mm	11	pç
75 mm	4	pç
Redução excêntrica		
75 mm - 50 mm	2	pç
Tubo rígido c/ ponta lisa		
100 mm - 4"	16.06	m
40 mm	17.03	m
50 mm - 2"	8.58	m
75 mm - 3"	4.04	m
Tê sanitário		
100 mm - 100 mm	1	pç
75 mm - 75 mm	1	pç
Ventilação p/ saída de vaso sanitário		
100 mm	5	pç
Pluvial		
PVC Acessórios		
Ralo abacaxi		
75mm	1	pç
PVC Esgoto		
Anel de borracha		
100mm - 4"	13	pç
75mm - 3"	8	pç
Curva 90 curta		
75 mm	1	pç
Joelho 45		
75 mm	3	pç
Joelho 90		
100 mm	2	pç
75 mm	1	pç
Junção simples		
100 mm - 75 mm	1	pç
Luva simples		
100 mm	9	pç
75 mm	7	pç
Tubo rígido c/ ponta lisa		
100 mm - 4"	23.27	m
75 mm - 3"	6.76	m

Ventilação		
PVC Esgoto		
Anel de borracha		
100mm - 4"	3	pç
50mm - 2"	74	pç
75mm - 3"	5	pç
Curva 90 curta		
50 mm	3	pç
Joelho 45		
50 mm	14	pç
75 mm	1	pç
Joelho 90		
50 mm	15	pç
75 mm	1	pç
Junção simples		
50 mm - 50 mm	6	pç
75 mm - 50 mm	1	pç
Luva simples		
50 mm	27	pç
75 mm	3	pç
Redução excêntrica		
75 mm - 50 mm	1	pç
Tubo rígido c/ ponta lisa		
50 mm - 2"	44.11	m
75 mm - 3"	3.94	m
Tê sanitário		
100 mm - 50 mm	3	pç
50 mm - 50 mm	9	pç
75 mm - 50 mm	1	pç

Legenda - PAV.01
Bebedouro
Caixa Sifonada
Curva 45° curta Amanco
Curva 90 curta
Joelho 45
Joelho 90 c/ visita
Joelho 90- coluna
Joelho 90- desce
Junção simples
Junção simples c/ J45
Junção simples c/ J45 - Coluna
Junção simples c/ redução
Lavatório de Uso Geral
Luva simples- coluna
Mictório de Descarga Automática- DN 40mm
Ralos pluviais
Ramais de Ventilação
Redução excêntrica
Tanque de Lavar Roupas DN 40mm
Tê sanitário
Tê sanitário- coluna
Vaso Sanitário c/ J90°
Vaso Sanitário c/ junção e curva 45°

Legenda de condutos - PAV.01
Esgoto
Pluvial
Ventilação

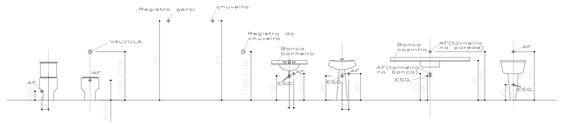

GABARITO ALTURAS


RAMAL
RAMAL
ø100
ø50
ø50
ø50