
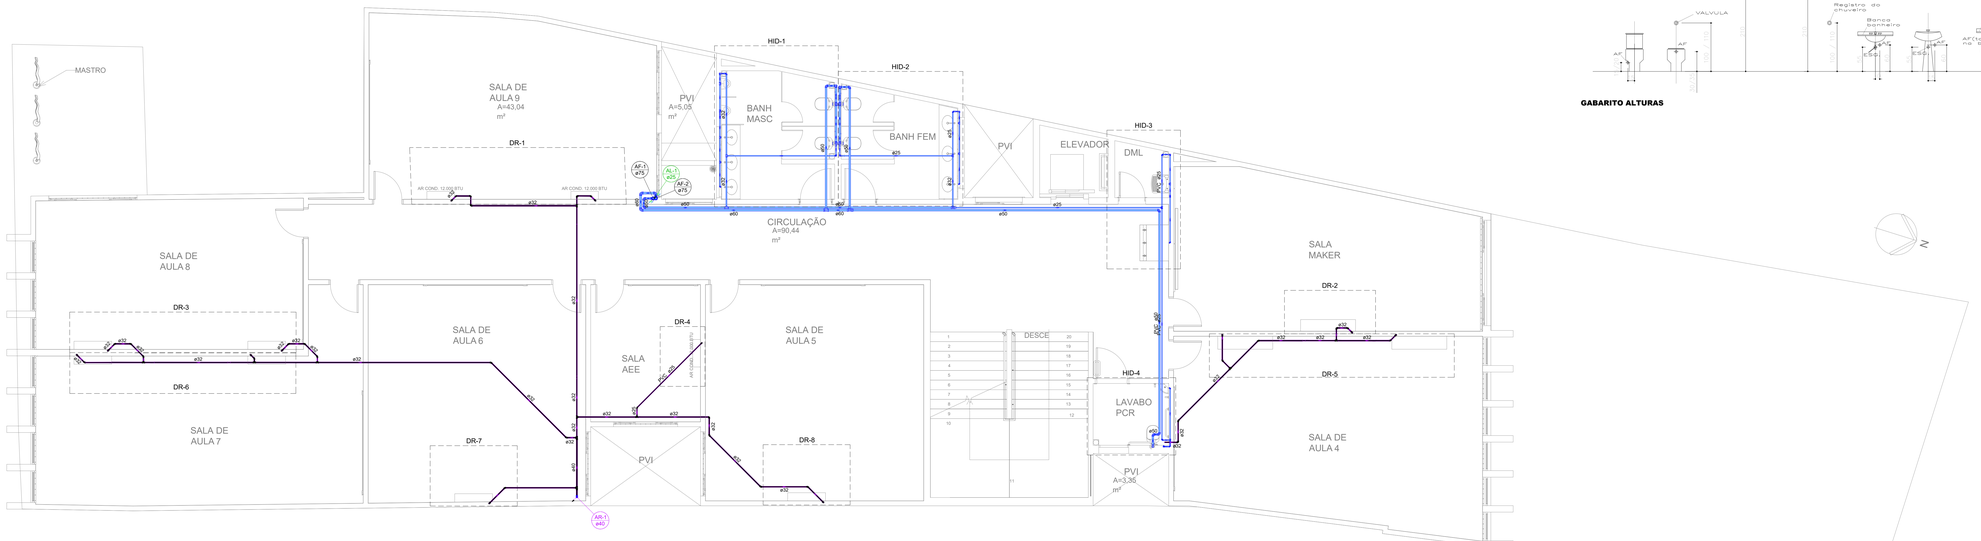



PLANTA BAIXA AGUA FRIA E DRENOS DO PAV.01

1:50

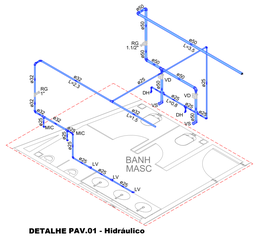


DETALHE PAV.01 - Hidráulico

1:50

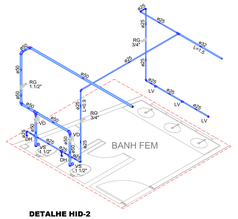


DETALHE HID-2

1:50

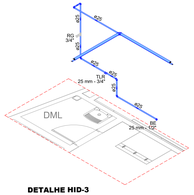


DETALHE HID-3

1:50

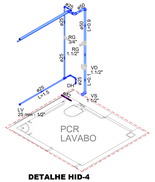


DETALHE HID-4

1:50

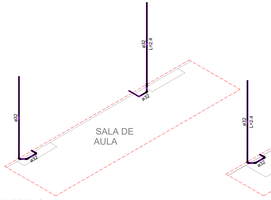


DETALHE DR-1

1:50

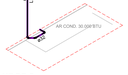

DETALHE DR-2

1:50

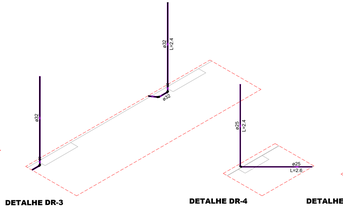


DETALHE DR-3

1:50


DETALHE DR-4

1:50

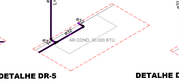


DETALHE DR-5

1:50

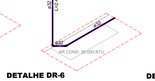


DETALHE DR-6

1:50

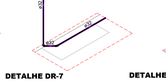

DETALHE DR-7

1:50

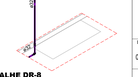

DETALHE DR-8

1:50

GABARITO ALTURAS

Legenda detalhada - PAV.01	
Curva de transposição	
PVC rígido soldável	
Curva de transposição	
25 mm	1[A]
Registro de gaveta cr/canopla cromada c/PVC soldável	
Metais	
Registro de gaveta c/ canopla cromada	
1.1/2"	1[A]
PVC rígido soldável	
Adapt sold curto c/bolsa-rosca p registro	
50 mm - 1.1/2"	2[A]
Válvula de descarga c/PVC soldável	
Metais	
Válvula de descarga baixa pressão	
1.1/2"	1[A]
PVC Acessórios	
Bolsa de ligação p/ vaso sanitário	
1.1/2"	1[A]
Tubo de descarga VDE.	
38 mm	1[A]
Tubo de ligação latão cromado s/ canopla p/ vaso Sa.	
38 mm	1[A]
PVC rígido soldável	
Adapt sold curto c/bolsa-rosca p registro	
50 mm - 1.1/2"	1[A]

Legenda de condutos - PAV.01
Agua fria
Água fria (DRENOS)
Alimentação

Lista de materiais - PAV.01	
Alimentação	
PVC rígido soldável	
Tubos	
25 mm	3.64 m
Água fria	
Aparelho	
Bebedouro	
25mmx 1/2"	1 [A]
Ducha higiênica	
25mm x 1/2"	5 [A]
Mictório de Descarga Descontinua	
1/2"	2 [A]
Torneira de Tanque de Lavar	
25mmx 3/4"	1 [A]
Torneira de lavatório	
25 mm - 1/2"	7 [A]
Vaso Sanitário c/ Válvula de Descarga de 1 1/2"	
40mm - 1 1/2"	5 [A]
Metais	
Registro de gaveta c/ canopla cromada	
1"	1 [A]
1.1/2"	3 [A]
3/4"	4 [A]
Válvula de descarga baixa pressão	
1.1/2"	5 [A]
Metais Pressmatic	
Pressmatic mictório cromado	
1/2"	2 [A]
PVC Acessórios	
Bolsa de ligação p/ vaso sanitário	
1.1/2"	5 [A]
Engate flexível plástico	
1/2 - 30cm	8 [A]
Tubo de descarga VDE.	
38 mm	5 [A]
Tubo de ligação latão cromado s/ canopla p/ vaso Sa.	
38 mm	5 [A]
PVC rígido soldável	
Adapt sold curto c/bolsa-rosca p registro	
25 mm - 3/4"	8 [A]
32 mm - 1"	2 [A]
50 mm - 1.1/2"	11 [A]
Bucha de redução sold. curta	
32 mm - 25 mm	2 [A]
60 mm - 50 mm	1 [A]
Bucha de redução sold. longa	
50 mm - 25 mm	1 [A]
Curva de transposição	
25 mm	4 [A]
Joelho 90° soldável	
25 mm	20 [A]
32 mm	3 [A]
50 mm	14 [A]
60 mm	3 [A]
Tubos	
25 mm	46.25 m
32 mm	7.68 m
50 mm	40.81 m
60 mm	6.86 m
75 mm	6.72 m
Tê 90 soldável	
25 mm	4 [A]
50 mm	2 [A]
Tê de redução 90 soldável	
32 mm - 25 mm	4 [A]
50 mm - 32 mm	2 [A]
60 mm - 50 mm	2 [A]
75 mm - 50 mm	2 [A]
PVC soldável azul c/ bucha latão	
Joelho de redução 90° soldável com bucha de latão	
25 mm- 1/2"	11 [A]
Tê red 90 sold c/ bucha latão B central	
25 mm -1/2"	4 [A]
Tê sold c/ bucha latão bolsa central	
25 mm- 3/4"	1 [A]
Água fria (DRENOS)	
PVC rígido soldável	
Bucha de redução sold. curta	
40 mm - 32 mm	1 [A]
Joelho 45 soldável	
25 mm	1 [A]
32 mm	13 [A]
Joelho 90° soldável	
25 mm	1 [A]
32 mm	10 [A]
40 mm	1 [A]
Tubos	
25 mm	5.23 m
32 mm	56.79 m
40 mm	5.08 m
Tê 90 soldável	
32 mm	4 [A]
Tê de redução 90 soldável	
32 mm - 25 mm	1 [A]
40 mm - 32 mm	1 [A]

OBSERVAÇÕES:

01- COTAS E NIVEIS DEVEM SER VERIFICADOS NO PROJETO DE ARQUITETURA

02- OS QUANTITATIVOS PODEM VARIAR CONFORME EXECUÇÃO IN LOCO

MULIN ARQUITETURA

ARQUITETURA | HIDROSSANITÁRIOS | ELÉTRICA | MÓVEIS | INTERIORES

End.: R. Ana Catarina de Azevedo, nº 54, Loja 01, Centro, Baixada - RJ.
www.mulinarquitetura.com

Cel: (21)99722 - 1987
mulinarquitetura@gmail.com
mulinarquitetura

PROJETO HIDROSSANITÁRIO PARA CONSTRUÇÃO DE FUTURA ESCOLA MUNICIPAL PROFESSORA LÚCIA DE FATIMA FARAH NORONHA (TIA LUCINHA), COMPOSTA DE QUATRO PAVIMENTOS, SENDO UM SEMI-ENTERRADO, LOCALIZADA A RUA DOUTOR CHAPOT PREVOST, Nº 157, CENTRO, CANTAGALO - RIO DE JANEIRO, CEP 28.500-000

ÁGUA FRIA E DRENOS 1º PAVIMENTO

DATA:	ESCALA:	PROJETO:	ENDEREÇO:	TIPO DE OBRA:
09/02/2026	INDICADA	LUCAS MULIN DE AMORIM WENDEL RAMOS	RUA CHAPOT PREVOST, CENTRO, CANTAGALO - RIO DE JANEIRO, CEP 28.500-000	CONSTRUÇÃO

PROPRIETÁRIO:	CNPJ 28.645.797/0001-60	CÓDIGO DO PROJETO:
MUNICIPIO DE CANTAGALO		25055-HID-PE- 007 -00
AUTOR DO PROJETO	REGISTRO: P-147215-1	RESPONSÁVEL TÉCNICO / REGISTRO

código do projeto - disciplina - etapa projetual - nº da prancha - nº da revisão

LUCAS DE PINHO MULIN ARQUITETURA E CONSTRUÇÃO ME

FORMATO A1 ESTENDIDO - 594 x 1500