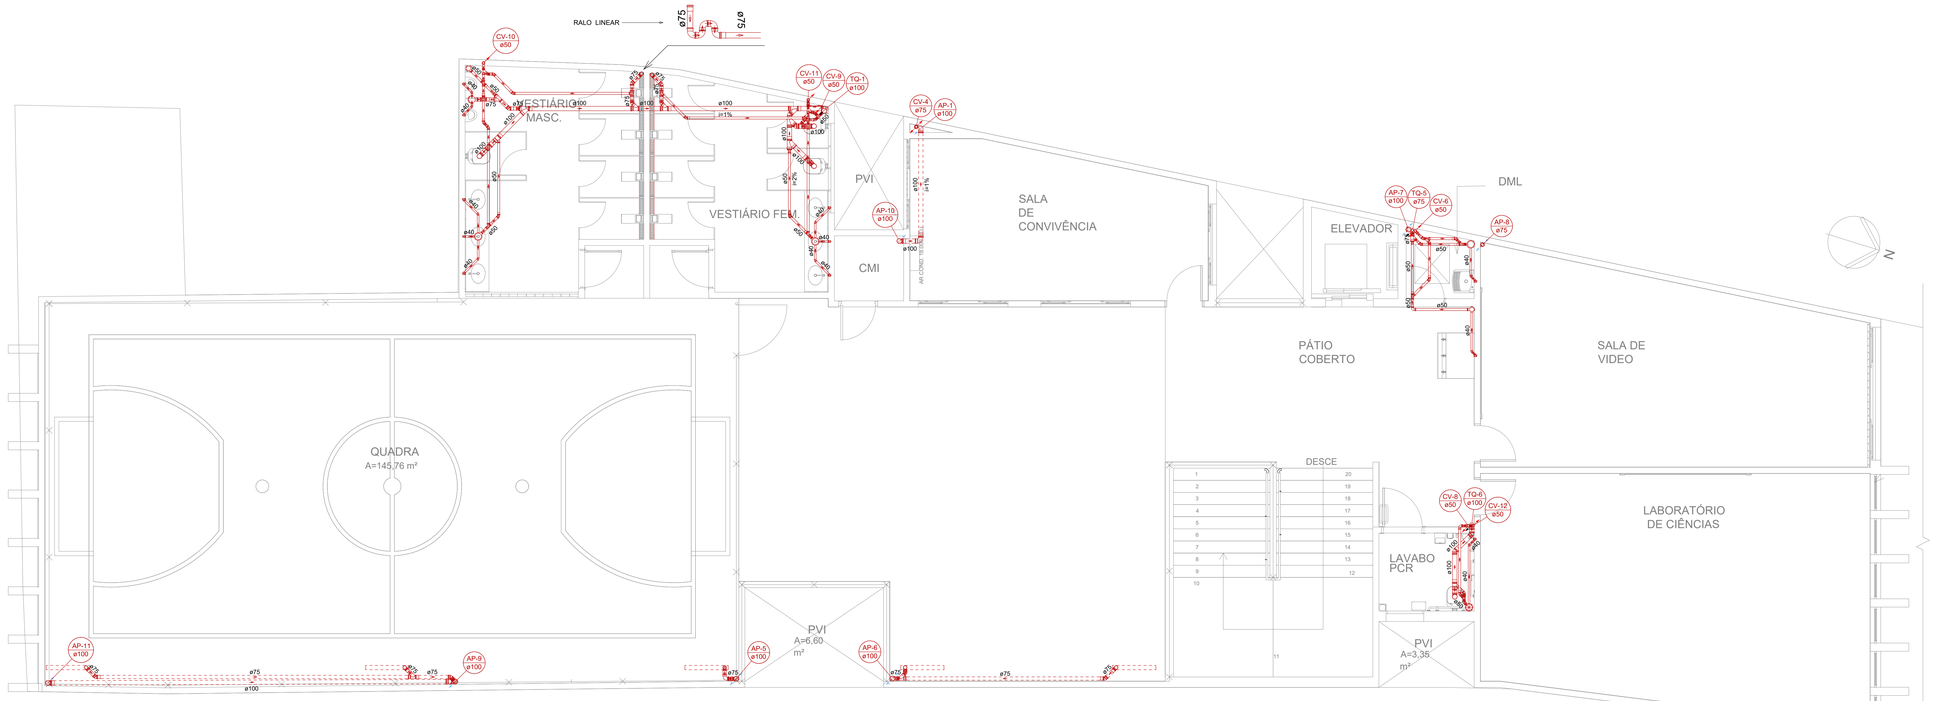


PLANTA BAIXA ESGOTO E PLUVIAL DO PAV. 02


1:50

Lista de materiais - PAV. 02	
Esgoto	
PVC Acessórios	
Caixa sifonada	
100x100x50	3 pç
150x150x50	4 pç
150x185x75	1 pç
Sifão de copo p/ pia e lavatório 1" - 1.1/2"	8 pç
Sifão flexível p/ Mictório 1.1/4" - 2"	2 pç
Válvula p/ lavatório e tanque 1"	8 pç
PVC Esgoto	
Anel de borracha	
100mm - 4"	27 pç
50mm - 2"	34 pç
75mm - 3"	22 pç
Bucha de redução longa	
50 mm - 40 mm	2 pç
Curva 90 curta	
40 mm	11 pç
50 mm	1 pç
75 mm	5 pç
Joelho 45	
100 mm	4 pç
40 mm	9 pç
50 mm	7 pç
75 mm	5 pç
Joelho 90	
100 mm	6 pç
40 mm	2 pç
50 mm	2 pç
75 mm	3 pç
Joelho 90 c/anel p/ esgoto secundário	
40 mm - 1.1/2"	9 pç
Junção simples	
100 mm - 50 mm	3 pç
100 mm - 75 mm	2 pç
100 mm- 100 mm	4 pç
75 mm - 50 mm	1 pç
75 mm 75 mm	1 pç
Luva simples	
100 mm	17 pç
50 mm	13 pç
75 mm	15 pç
Redução excêntrica	
100 mm - 50 mm	1 pç
100 mm - 75 mm	1 pç
75 mm - 50 mm	2 pç
Tubo rígido c/ ponta lisa	
100 mm - 4"	16.62 m
40 mm	14.71 m
50 mm - 2"	9.22 m
75 mm - 3"	6.94 m
Tê sanitário	
100 mm - 50 mm	1 pç
50 mm - 50 mm	4 pç
75 mm - 50 mm	1 pç
Vedação p/ saída de vaso sanitário	
100 mm	4 pç
Pluvial	
PVC Acessórios	
Ralo abacaxi	
75mm	1 pç
PVC Esgoto	
Anel de borracha	
100mm - 4"	18 pç
75mm - 3"	23 pç
Curva 90 curta	
100 mm	1 pç
75 mm	1 pç
Joelho 45	
100 mm	1 pç
75 mm	3 pç
Joelho 90	
100 mm	3 pç
75 mm	6 pç
Junção simples	
100 mm - 75 mm	1 pç
100 mm- 100 mm	1 pç
75 mm 75 mm	2 pç
Luva simples	
100 mm	9 pç
75 mm	19 pç
Tubo rígido c/ ponta lisa	
100 mm - 4"	29.09 m
75 mm - 3"	17.93 m
Tê sanitário	
100 mm - 75 mm	1 pç

Ventilação	
PVC Esgoto	
Anel de borracha	
100mm - 4"	2 pç
50mm - 2"	63 pç
75mm - 3"	4 pç
Curva 90 curta	
50 mm	1 pç
Joelho 45	
50 mm	14 pç
Joelho 90	
50 mm	13 pç
Junção simples	
50 mm - 50 mm	4 pç
Luva simples	
50 mm	23 pç
75 mm	2 pç
Tubo rígido c/ ponta lisa	
50 mm - 2"	27.76 m
75 mm - 3"	3.46 m
Tê sanitário	
100 mm - 50 mm	2 pç
50 mm - 50 mm	10 pç
75 mm - 50 mm	2 pç


Legenda - PAV. 02	
Bebedouro	
Caixa Sifonada	
Curva 90 curta	
Joelho 45	
Joelho 90	
Joelho 90- coluna	
Joelho 90- desce	
Junção simples	
Junção simples c/ J45	
Junção simples c/ J45 - Coluna	
Junção simples c/ J45 - Vertical	
Junção simples c/ redução	
Lavatório de Uso Geral	
Luva simples- coluna	
Mictório de Descarga Automática- DN 40mm	
Ralos pluviais	
Ramais de Ventilação	
Ramais de Ventilação em Cruz	
Te sanitário- coluna	
Te sanitário- superior	
Vaso Sanitário c/ J90°	

Legenda de condutos - PAV. 02
Esgoto
Pluvial
Ventilação

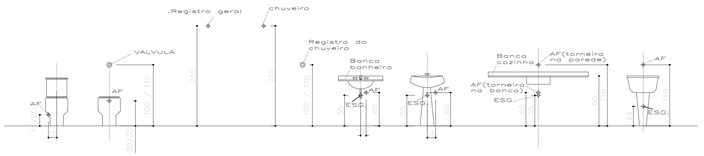



GABARITO ALTURAS

DETALHE DO DESVIO DA COLUNA E DA LIGAÇÃO DO RAMAL

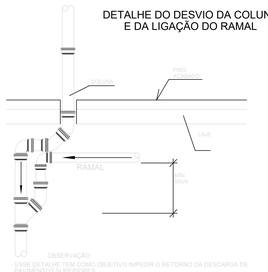

DETALHE DA LIGAÇÃO DO RAMAL DE VENTILAÇÃO NA COLUNA (TIPICO)

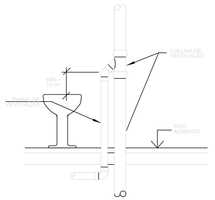

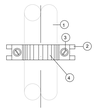

1 TUBO DE QUEDA P/ AGUAS PLUVIAIS EM PVC REFORCADO


2 PERFILADO ESTRUTURAL 38x38mm FIXADO NA ALVENARIA ATRAVES DE CHUMBADORES, FABRICACAO MARVITEC OU SISA

3 PARAFUSO DE CABEÇA REDONDA/PORCA E ARRUELA FABRICACAO MARVITEC OU SISA

4 ABRACADEIRA METALICA, TIPO "OMEGA" COM DIAMETRO ACOMPANHANDO A TUBULACAO, FABRICACAO MARVITEC OU SISA.

NOTA:
ESTE SISTEMA DE FIXACAO DEVERA SER EXECUTADO JUNTO AO TUBO E AO PE DE COLUNA DE AGUAS PLUVIAIS E A CADA 2,50m AO LONGO DE TODA SUA EXTENSAO

DETALHE SUPORTE PAREDE

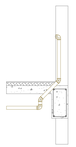

DETALHE PEÇA DE UTILIZAÇÃO DESVIO VIGA

OBSERVAÇÕES:
01- COTAS E NIVEIS DEVEM SER VERIFICADOS NO PROJETO DE ARQUITETURA
02- OS QUANTITATIVOS PODEM VARIAR CONFORME EXECUÇÃO IN LOCO

MULIN ARQUITETURA
ARQUITETURA | HIDROSSANITÁRIOS | ELÉTRICA | MÓVEIS | INTERIORES
end.: R. Ana Catarina de Azevedo, nº 44, Loja 01- Centro, Itaocara - RJ
www.mulinarquitetura.com
e-mail: mulinarquitetura@gmail.com
(22)99772- 1987
mulinarquitetura
mulinarquitetura

PROJETO HIDROSSANITÁRIO PARA CONSTRUÇÃO DE FUTURA ESCOLA MUNICIPAL PROFESSORA LUCIA DE FÁTIMA FARAH NORONHA (TIA LUCINHA), COMPOSTA DE QUATRO PAVIMENTOS, SENDO UM SEMI-ENTERRADO, LOCALIZADA A RUA DOUTOR CHAPOT PREVOST, Nº 157, CENTRO, CANTAGALO - RIO DE JANEIRO, CEP 28.500-000

ESGOTO, PLUVIAL E DRENOS 2º PAVIMENTO

DATA:	ESCALA:	PROJETO:	ENDEREÇO:	TIPO DE OBRA:
09/02/2026	INDICADA	LUCAS MULIN COLABORADORA: WENDELL RAMOS	RUA CHAPOT PREVOST, CENTRO, CANTAGALO - RIO DE JANEIRO, CEP 28.500-000	CONSTRUÇÃO

PROPRIETÁRIO:	CNPJ 28.645.797/0000-160	CÓDIGO DO PROJETO:
MUNICÍPIO DE CANTAGALO		25055-HID-PE- 008 -00
AUTOR DO PROJETO:	REGISTRO: PJ47215-1	RESPONSÁVEL TÉCNICO: REGISTRO:
LUCAS DE PINHO MULIN ARQUITETURA E CONSTRUÇÃO ME		

código do projeto - disciplina - etapa projetual - nº da prancha - nº da revisão

FORMATO A1 ESTENDIDO - 594 x 1189