
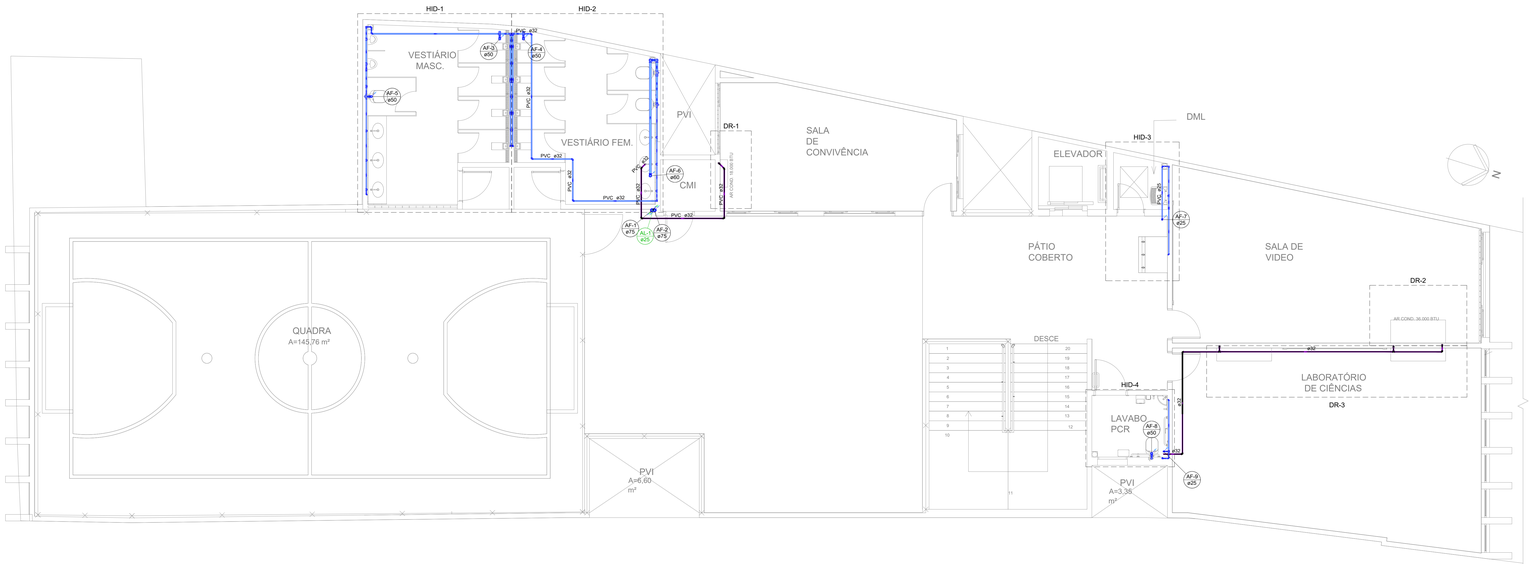



PLANTA BAIXA AGUA FRIA E DRENOS DO PAV.02

1:50

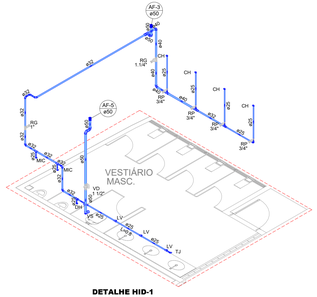


DETALHE HID-1

1:50

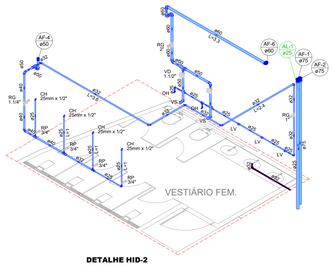


DETALHE HID-2

1:50

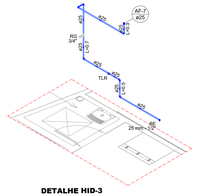


DETALHE HID-3

1:50

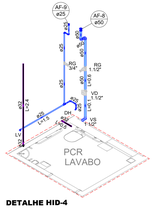


DETALHE HID-4

1:50

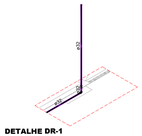


DETALHE DR-1

1:50

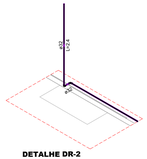


DETALHE DR-2

1:50

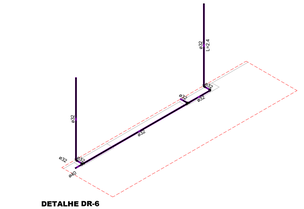

DETALHE DR-6

1:50

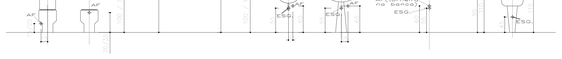

GABARITO ALTURAS

Água fria (DRENOS)	
PVC rígido soldável	
Joelho 45 soldável	
32 mm	3 pç
Joelho 90° soldável	
32 mm	8 pç
Tubos	
32 mm	21.44 m
Té 90 soldável	
32 mm	1 pç

Legenda detalhada - PAV. 02	
Curva de transposição	
PVC rígido soldável	
Curva de transposição	
25 mm	1pç
Registro bruto gaveta ABNT c/PVC soldável	
Metais	
Registro de gaveta bruto ABNT	
2"	1pç
PVC rígido soldável	
Adapt sold.curto c/bolsa-rosca p registro	
60 mm - 2"	2pç
Registro de gaveta c/canopla cromada c/PVC soldável	
Metais	
Registro de gaveta c/ canopla cromada	
3/4"	1pç
PVC rígido soldável	
Adapt sold.curto c/bolsa-rosca p registro	
25 mm - 3/4"	2pç
Registro de pressão c/ canopla cromada	
PVC rígido soldável	
Registro de pressão c/ canopla cromada	
3/4"	1pç
Valvula de descarga c/PVC soldável	
Metais	
Válvula de descarga baixa pressão	
1 1/2"	1pç
PVC Acessórios	
Bolsa de ligação p/ vaso sanitário	
1 1/2"	1pç
Tubo de descarga VDE	
38 mm	1pç
Tubo de ligação latão cromado c/ canopla p/ vaso Sa	
38 mm	1pç
PVC rígido soldável	
Adapt sold.curto c/bolsa-rosca p registro	
50 mm - 1 1/2"	1pç

Legenda de condutos - PAV. 02
Água fria
Água fria (DRENOS)
Alimentação

Lista de materiais - PAV. 02	
Alimentação	
PVC rígido soldável	
Tubos	
25 mm	3.5 m
Água fria	
Aparelho	
Bebedouro	
25mmx 1/2"	1 pç
Chuveiro	
25mm x 1/2"	8 pç
Ducha higiênica	
25mm x 1/2"	4 pç
Misturador de Descarga Descontínua	
1/2"	2 pç
Torneira de Jardim	
25 mm x 1/2"	1 pç
Torneira de Tanque de Lavar	
25mmx 3/4"	1 pç
Torneira de lavatório	
25 mm - 1/2"	7 pç
Vaso Sanitário p/ Válvula de Descarga de 1 1/2"	
40mm - 1 1/2"	4 pç
Metais	
Registro de gaveta bruto ABNT	
2"	1 pç
Registro de gaveta c/ canopla cromada	
1"	2 pç
1 1/2"	1 pç
1 1/4"	2 pç
3/4"	2 pç
Válvula de descarga baixa pressão	
1 1/2"	4 pç
Metais Pressmatic	
Pressmatic mictório cromado	
1/2"	2 pç
PVC Acessórios	
Bolsa de ligação p/ vaso sanitário	
1 1/2"	4 pç
Engate flexível plástico	
1/2 - 30cm	8 pç
Tubo de descarga VDE	
38 mm	4 pç
Tubo de ligação latão cromado c/ canopla p/ vaso Sa	
38 mm	4 pç
PVC rígido soldável	
Adapt sold.curto c/bolsa-rosca p registro	
25 mm - 3/4"	4 pç
32 mm - 1"	4 pç
40 mm - 1 1/4"	4 pç
50 mm - 1 1/2"	8 pç
60 mm - 2"	2 pç
Bucha de redução sold. curta	
32 mm - 25 mm	3 pç
50 mm - 40 mm	2 pç
60 mm - 50 mm	1 pç
Bucha de redução sold. longa	
40 mm - 25 mm	2 pç
Curva de transposição	
25 mm	3 pç
Joelho 90° soldável	
25 mm	13 pç
32 mm	11 pç
40 mm	4 pç
50 mm	7 pç
60 mm	5 pç
Joelho de redução 90 soldável	
32 mm - 25 mm	1 pç
Luva soldável	
25 mm	2 pç
50 mm	4 pç
75 mm	2 pç
Registro de pressão c/ canopla cromada	
3/4"	8 pç
Tubos	
25 mm	28.19 m
32 mm	19.79 m
40 mm	6.15 m
50 mm	5.82 m
60 mm	5.21 m
75 mm	7.41 m
Té 90 soldável	
25 mm	2 pç
Té de redução 90 soldável	
32 mm - 25 mm	5 pç
40 mm - 25 mm	2 pç
40 mm - 32 mm	2 pç
50 mm - 32 mm	2 pç
60 mm - 50 mm	1 pç
PVC soldável azul c/ bucha latão	
Joelho de redução 90° soldável com bucha de latão	
25 mm- 1/2"	17 pç
Té red.90 sold c/ bucha latão B central	
25 mm - 1/2"	6 pç
Té sold c/ bucha latão bolsa central	
25 mm- 3/4"	1 pç

OBSERVAÇÕES:

01- COTAS E NIVEIS DEVEM SER VERIFICADOS NO PROJETO DE ARQUITETURA

02- OS QUANTITATIVOS PODEM VARIAR CONFORME EXECUÇÃO IN LOCO

MULIN ARQUITETURA

ARQUITETURA | HIDROSSANITÁRIOS | ELÉTRICA | NOVEIS | INTERIORES

Endº. R. Ana Catarina de Azevedo, nº 54, Loja 01, Centro, Barcarena - PA
www.mulinarquitetura.com

projeto.mulinarquitetura@gmail.com
(91)98972-7867
mulinarquitetura
mulinarquitetura

PROJETO HIDROSSANITÁRIO PARA CONSTRUÇÃO DE FUTURA ESCOLA MUNICIPAL PROFESSORA LÚCIA DE FÁTIMA FARAH NORONHA (TIA LUCINHA), COMPOSTA DE QUATRO PAVIMENTOS, SENDO UM SEMI-ENTERRADO, LOCALIZADA A RUA DOUTOR CHAPOT PREVOST, Nº 157, CENTRO, CANTAGALO - RIO DE JANEIRO, CEP 28.500-000

ÁGUA FRIA E DRENOS DO 2º PAVIMENTO

DATA:	ESCALA:	PROJETO:	ENDEREÇO:	TIPO DE OBRA:
09/02/2026	INDICADA	LUCAS MULIN CELULAR/WHATS: WENDELL RAMOS:	RUA CHAPOT PREVOST, CENTRO, CANTAGALO - RIO DE JANEIRO, CEP 28.500-000	CONSTRUÇÃO

PROPRIETÁRIO:	CNPJ 28.645.797/0001-60	CÓDIGO DO PROJETO:
MUNICIPIO DE CANTAGALO		25055-HID-PE- 009 -00
AUTOR DO PROJETO	REGISTRO: PJ47215-1	RESPONSÁVEL TÉCNICO / REGISTRO

codigo do projeto - disciplina - etapa projetual - nº da prancha - nº da revisão

LUCAS DE PINHO MULIN ARQUITETURA E CONSTRUÇÃO ME

FORMATO A1 ESTENDIDO - 594 x 1500