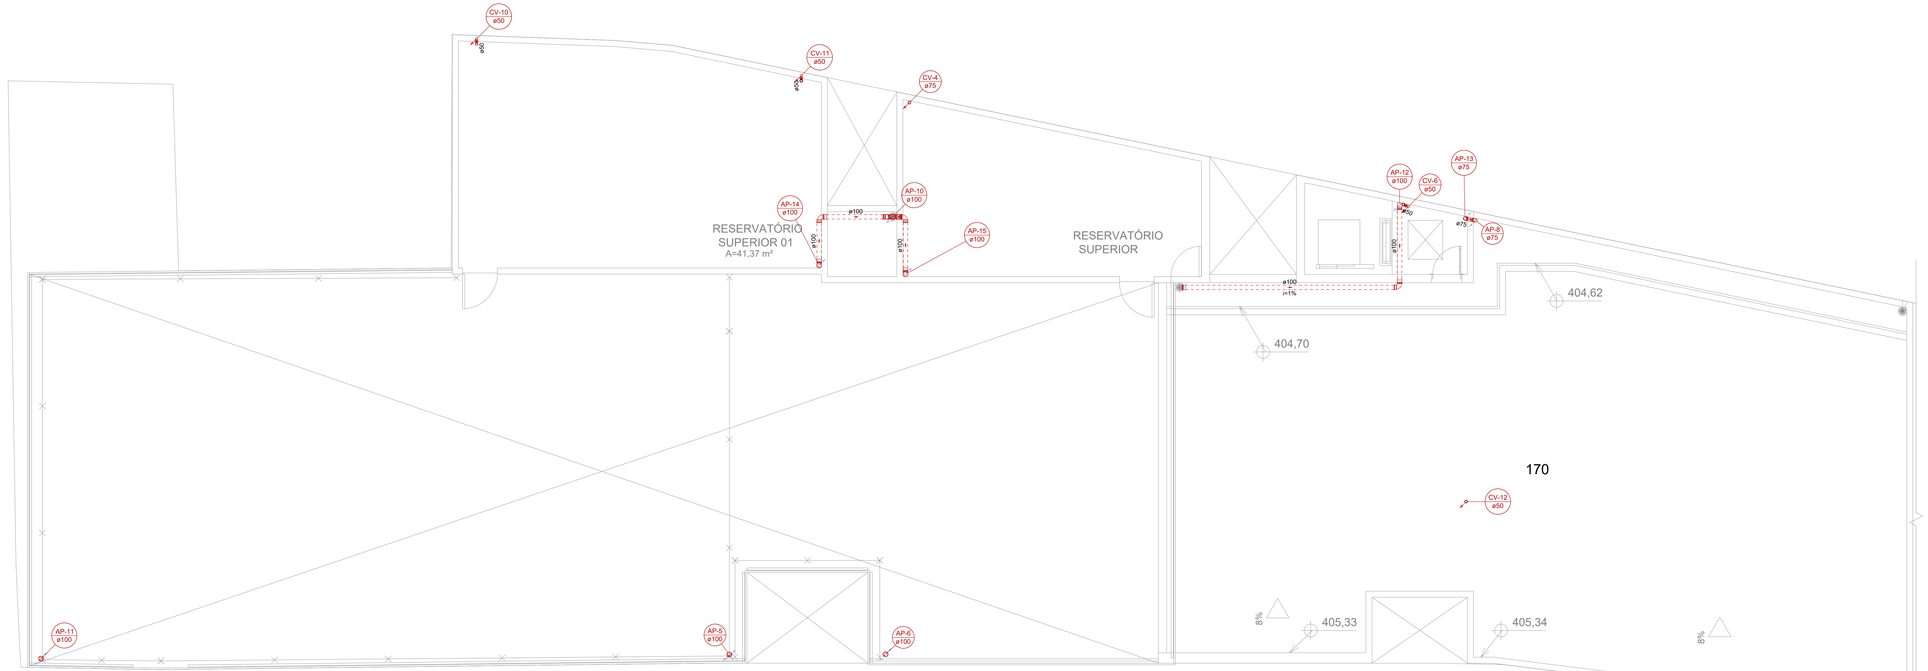


PLANTA BAIXA ESGOTO E PLUVIAL DO PAV. COBERTURA

1:50

Lista de materiais - COBERTURA 01		
Pluvial		
PVC Esgoto		
Anel de borracha		
100mm - 4"	21 pç	
75mm - 3"	3 pç	
Curva 90 curta		
100 mm	3 pç	
Joelho 45		
100 mm	2 pç	
Joelho 90		
100 mm	3 pç	
75 mm	2 pç	
Junção simples		
100 mm- 100 mm	2 pç	
Luva simples		
100 mm	16 pç	
75 mm	2 pç	
Tubo rígido c/ ponta lisa		
100 mm - 4"	27.79 m	
75 mm - 3"	3.53 m	
Ventilação		
PVC Esgoto		
Anel de borracha		
50mm - 2"	10 pç	
75mm - 3"	2 pç	
Joelho 90		
50 mm	6 pç	
Luva simples		
50 mm	5 pç	
75 mm	1 pç	
Terminal de ventilação		
50 mm	3 pç	
75 mm	1 pç	
Tubo rígido c/ ponta lisa		
50 mm - 2"	19.96 m	
75 mm - 3"	6.4 m	


Legenda de condutos - COBERTURA 01

Pluvial
Ventilação

Legenda - COBERTURA 01


Curva 90 curta
Joelho 90- coluna
Joelho 90- desce
Junção simples c/ J45 - Coluna
Luva simples- coluna
Terminal de ventilação- coluna


DETALHE DO DESVIO DA COLUNA
E DA LIGAÇÃO DO RAMAL

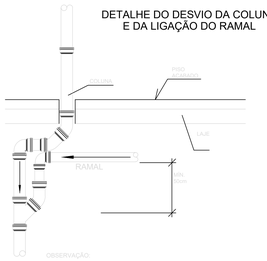

OBSERVAÇÃO:
- ESSE DETALHE TEM COMO OBJETIVO IMPEDIR O RETORNO DA DESCARGA DE PAVIMENTOS SUPERIORES

DETALHE DA LIGAÇÃO DO RAMAL
DE VENTILAÇÃO NA COLUNA
(TIPICO)

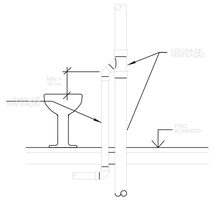

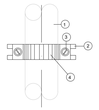

1 TUBO DE QUEDA P/ AGUAS PLUVIAIS EM PVC REFORCADO


2 PERFILADO ESTRUTURAL 38x38mm FIXADO NA ALVENARIA ATRAVES DE CHUMBADORES, FABRICACAO MARVITEC OU SISA

3 PARAFUSO DE CABECA REDONDA/PORCA E ARRUELA FABRICACAO MARVITEC OU SISA

4 ABRACADEIRA METALICA, TIPO "OMEGA" COM DIAMETRO ACOMPANHANDO A TUBULACAO, FABRICACAO MARVITEC OU SISA.

NOTA:
ESTE SISTEMA DE FIXACAO DEVERA SER EXECUTADO JUNTO AO INICIO E AO PE DE COLUNA DE AGUAS PLUVIAIS E, A CADA 2,00m AO LONGO DE TODA SUA EXTENSAO

DETALHE SUPORTE PAREDE

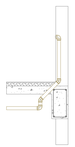

DETALHE PEÇA DE UTILIZAÇÃO
DESVIO VIGA

OBSERVAÇÕES:
01- COTAS E NIVEIS DEVEM SER VERIFICADOS NO PROJETO DE ARQUITETURA
02- OS QUANTITATIVOS PODEM VARIAR CONFORME EXECUÇÃO IN LOCO

MULIN ARQUITETURA
ARQUITETURA | HIDROSSANITÁRIOS | ELÉTRICA | MÓVEIS | INTERIORES
end.: R. Ana Catarina de Azevedo, nº 44, Loja 01- Centro, Itaocara - RJ
www.mulinarquitetura.com
(22)99772-1667
mulinarquitetura
mulinarquitetura

PROJETO HIDROSSANITÁRIO PARA CONSTRUÇÃO DE FUTURA ESCOLA MUNICIPAL PROFESSORA LUCIA DE FÁTIMA FARAH NORONHA (TIA LUCINHA), COMPOSTA DE QUATRO PAVIMENTOS, SENDO UM SEMI-ENTERRADO, LOCALIZADA A RUA DOUTOR CHAPOT PREVOST, Nº 157, CENTRO, CANTAGALO - RIO DE JANEIRO, CEP 28.500-000

ESGOTO, PLUVIAL E DRENOS RESERVATÓRIOS

DATA:	ESCALA:	PROJETO: LUCAS MULIN COLABORADORA: WENDEL RAMOS	ENDEREÇO: RUA CHAPOT PREVOST, CENTRO, CANTAGALO - RIO DE JANEIRO, CEP 28.500-000	TIPO DE OBRA: CONSTRUÇÃO
09/02/2026	INDICADA			

PROPRIETÁRIO: CNPJ 28.645.797/00001-60
MUNICÍPIO DE CANTAGALO

CÓDIGO DO PROJETO: 25055-HID-PE- 010 -00
código do projeto - disciplina - etapa projetual - nº da prancha - nº da revisão

AUTOR DO PROJETO: REGISTRO: PJ47215-1
LUCAS DE PINHO MULIN ARQUITETURA E CONSTRUÇÃO ME

RESPONSÁVEL TÉCNICO: REGISTRO:

FORMATO A1 ESTENDIDO - 594 x 1189