

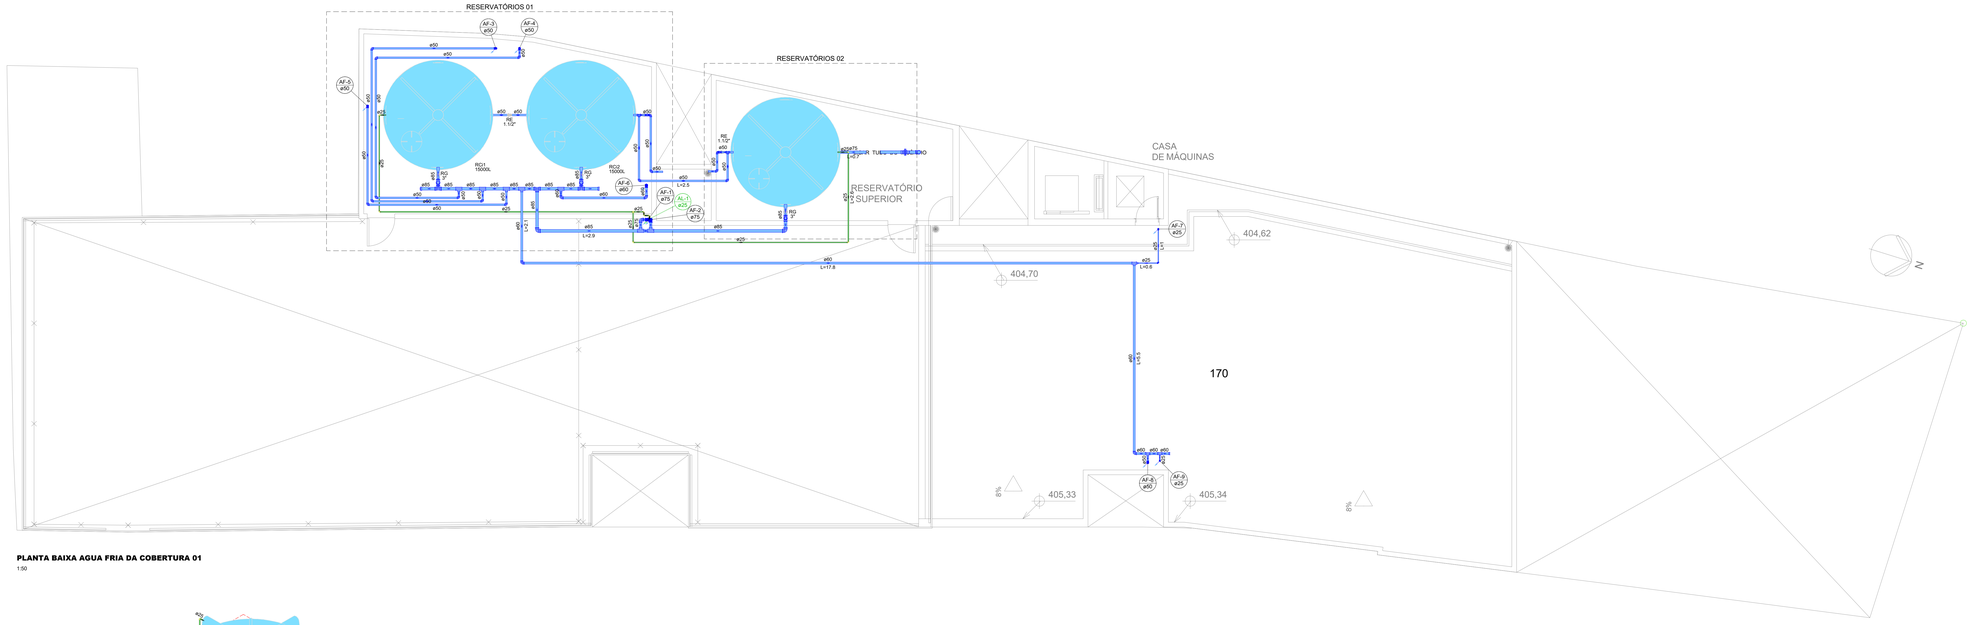



PLANTA BAIXA AGUA FRIA DA COBERTURA 01
1:50

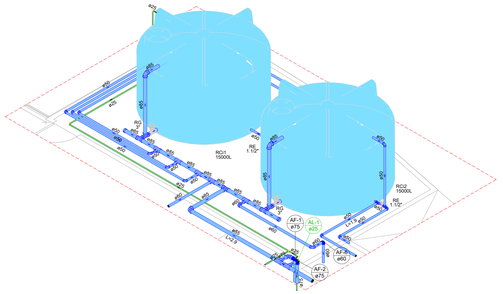


DETALHE RESERVATÓRIOS 01
1:50

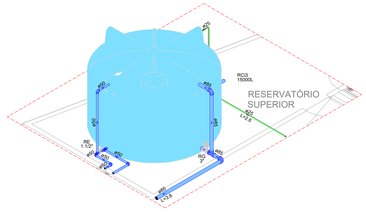

DETALHE RESERVATÓRIOS 02
1:50

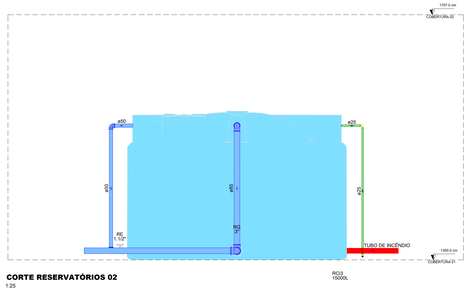

CORTE RESERVATÓRIOS 02
1:25

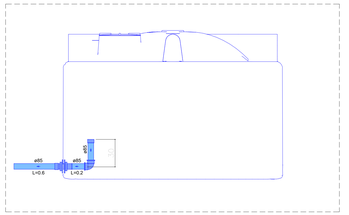

DETALHE TIPO DE LIGAÇÃO DOS TUBOS DE CONSUMO PARA NÃO UTILIZAÇÃO DA RESERVA DE INCÊNDIO
1:25

Lista de materiais - COBERTURA 01	
Alimentação	
PVC rígido soldável	
Joelho 90° soldável	
25 mm	11 pç
Tubos	
25 mm	25.37 m
T4 90 soldável	
25 mm	1 pç
Água fria	
Metais	
Registro bruto de gaveta industrial	
3"	3 pç
Registro esfera VS compacto soldável PVC	
50 mm	3 pç
PVC rígido soldável	
Adapt sold. c/ flange bvre p/ cx. d´água	
85 mm - 3"	1 pç
Adapt sold.curto c/bolsa-rosca p registro	
85 mm - 3"	6 pç
Bucha de redução sold. longa	
60 mm - 25 mm	1 pç
Cap soldável	
60 mm	1 pç
85 mm	2 pç
Joelho 90° soldável	
25 mm	3 pç
50 mm	21 pç
60 mm	5 pç
75 mm	4 pç
85 mm	5 pç
Tubos	
25 mm	3.02 m
50 mm	46.92 m
60 mm	29.71 m
75 mm	2.59 m
85 mm	20.78 m
T4 90 soldável	
50 mm	4 pç
60 mm	1 pç
85 mm	6 pç
T4 de redução 90 soldável	
60 mm - 25 mm	1 pç
60 mm - 50 mm	1 pç
85 mm -60 mm	5 pç
85 mm - 75 mm	2 pç
Reservatório cilíndrico	
Tanque	
15000 L	3 pç

Legenda detalhada - COBERTURA 01	
Registro bruto gaveta Industrial c/PVC soldável	
Metais	
Registro bruto de gaveta industrial	
3"	1pç
PVC rígido soldável	
Adapt sold.curto c/bolsa-rosca p registro	
85 mm - 3"	2pç
Registro esfera VS compacto soldável	
Metais	
Registro esfera VS compacto soldável PVC	
50 mm	1pç

Legenda de condutos - COBERTURA 01
Água fria
Alimentação

OBSERVAÇÕES:
01- COTAS E NIVEIS DEVEM SER VERIFICADOS NO PROJETO DE ARQUITETURA
02- OS QUANTITATIVOS PODEM VARIAR CONFORME EXECUÇÃO IN LOCO

MULIN ARQUITETURA
ARQUITETURA | HIDROSSANITÁRIOS | ELÉTRICA | NÓVEIS | INTERIORES
End.: R. Ana Catarina de Azevedo, nº 54, Loja 01, Centro, Barcarena - PA
www.mulinarquitetura.com
Email: mulinarquitetura@gmail.com
(91)98972-1987
mulinarquitetura

PROJETO HIDROSSANITÁRIO PARA CONSTRUÇÃO DE FUTURA ESCOLA MUNICIPAL PROFESSORA LÚCIA DE FÁTIMA FARAH NORONHA (TIA LUCINHA), COMPOSTA DE QUATRO PAVIMENTOS, SENDO UM SEMI-ENTERRADO, LOCALIZADA A RUA DOUTOR CHAPOT PREVOST, Nº 157, CENTRO, CANTAGALO - RIO DE JANEIRO, CEP 28.500-000

ÁGUA FRIA DO PAV. RESERVATÓRIOS

DATA:	ESCALA:	PROJETO:	ENDEREÇO:	TIPO DE OBRA:
09/02/2026	INDICADA	LUCAS MULIN OLIVEIRA(06) WENDEL RAMOS	RUA CHAPOT PREVOST, CENTRO, CANTAGALO - RIO DE JANEIRO, CEP 28.500-000	CONSTRUÇÃO

PROPRIETÁRIO:	CNPJ 28.645.797/0001-60	CÓDIGO DO PROJETO:
		25055-HID-PE- 011 -00
MUNICIPIO DE CANTAGALO		código do projeto - disciplina - etapa projetual - nº da prancha - nº da revisão
AUTOR DO PROJETO	REGISTRO: PJ47215-1	RESPONSÁVEL TÉCNICO / REGISTRO
LUCAS DE PINHO MULIN ARQUITETURA E CONSTRUÇÃO ME		

FORMATO A1 ESTENDIDO - 594 x 1500