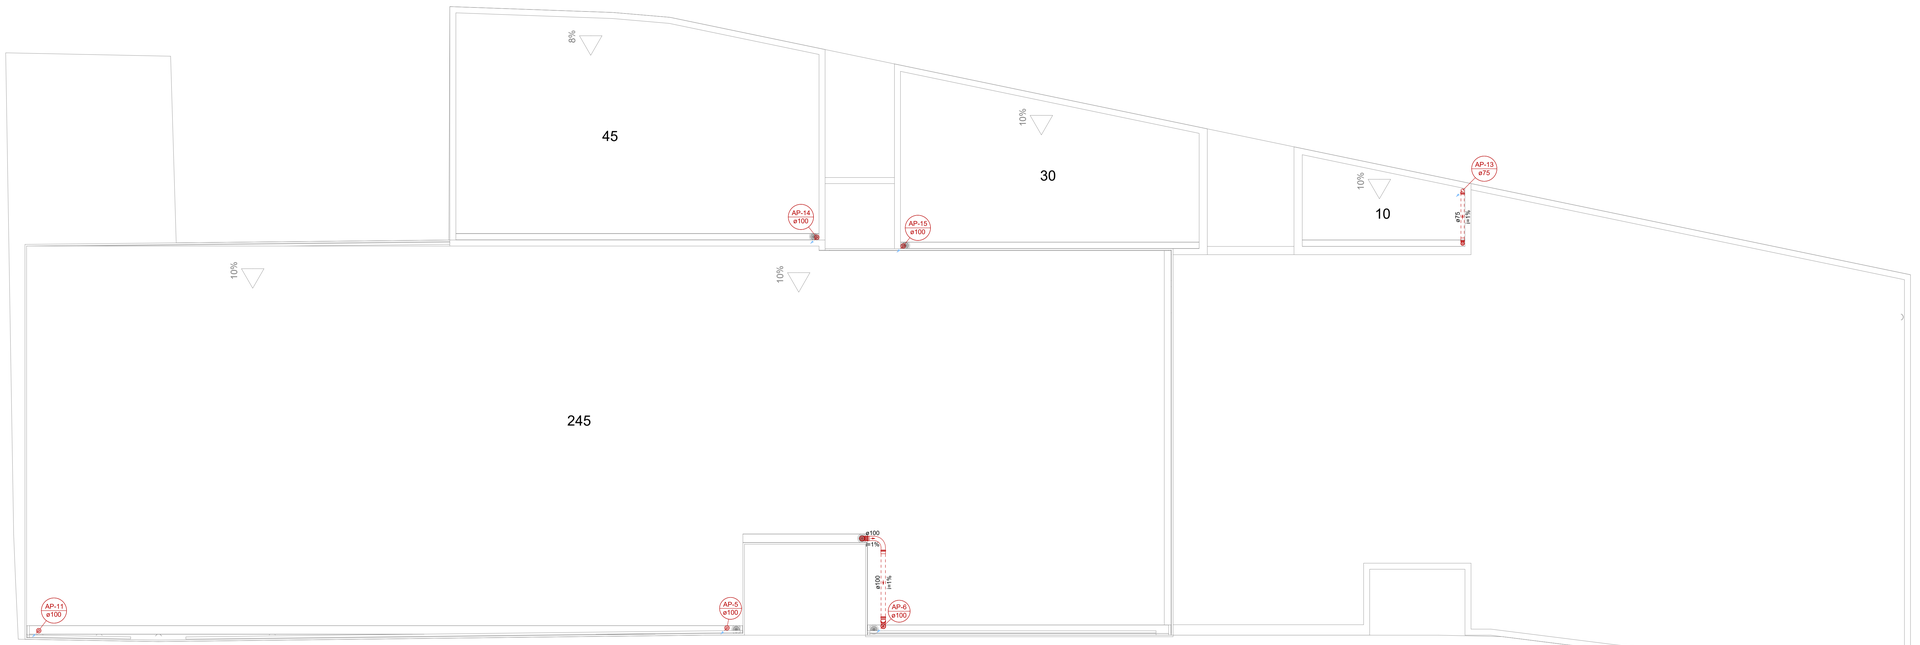


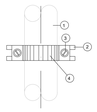

**PLANTA BAIXA ESGOTO E PLUVIAL DO PAV. COBERTURA SUPERIOR**

1:50

| Lista de materiais - COBERTURA 02 | |
|---|---|
| Pluvial | |
| PVC Acessórios | |
| Ralo abacaxi | |
| 100mm | 6 pç |
| 75mm | 1 pç |
| PVC Esgoto | |
| Anel de borracha | |
| 100mm - 4" | 8 pç |
| 75mm - 3" | 2 pç |
| Curva 90 longa | |
| 100 mm | 1 pç |
| Joelho 45 | |
| 100 mm | 1 pç |
| Joelho 90 | |
| 100 mm | 1 pç |
| 75 mm | 2 pç |
| Junção simples | |
| 100 mm- 100 mm | 1 pç |
| Luva simples | |
| 100 mm | 7 pç |
| 75 mm | 1 pç |
| Tubo rígido c/ ponta lisa | |
| 100 mm - 4" | 20.5 m |
| 75 mm - 3" | 4.89 m |

| Legenda de condutos - COBERTURA 02 |
|---|
| Pluvial |

| Legenda detalhada - COBERTURA 02 | |
|---|---|
| Curva 90 longa | |
| PVC Esgoto | |
| Anel de borracha | |
| 100mm - 4" | 1pç |
| Curva 90 longa | |
| 100 mm | 1pç |
| Joelho 90- coluna | |
| PVC Esgoto | |
| Anel de borracha | |
| 75mm - 3" | 1pç |
| Joelho 90 | |
| 75 mm | 1pç |
| Joelho 90- desce | |
| PVC Esgoto | |
| Anel de borracha | |
| 75mm - 3" | 1pç |
| Joelho 90 | |
| 75 mm | 1pç |
| Junção simples c/ 45 - Vertical | |
| PVC Esgoto | |
| Anel de borracha | |
| 100mm - 4" | 3pç |
| Joelho 45 | |
| 100 mm | 1pç |
| Junção simples | |
| 100 mm- 100 mm | 1pç |
| Ralos pluviais | |
| PVC Acessórios | |
| Ralo abacaxi | |
| 100mm | 1pç |




1 TUBO DE QUEDA P/ AGUAS PLUVIAIS EM PVC REFORCADO

2 PERFILADO ESTRUTURAL 38x38mm FIXADO NA ALVENARIA ATRAVES DE CHUMBADORES, FABRICACAO MARVITEC OU SISA

3 PARAFUSO DE CABECA REDONDA/PORCA/E ARRUELA FABRICACAO MARVITEC OU SISA

4 ABRACADEIRA METALICA, TIPO "OMEGA" COM DIAMETRO ACOMPANHANDO A TUBULACAO, FABRICACAO MARVITEC/ OU SISA.

NOTA:
ESTE SISTEMA DE FIXACAO DEVERA SER EXECUTADO JUNTO AO INICIO E AO PE DE COLUNA DE AGUAS PLUVIAIS E A CADA 2,50m AO LONGO DE TODA SUA EXTENSAO

DETALHE SUPORTE PAREDE

OBSERVAÇÕES:
01- COTAS E NIVEIS DEVEM SER VERIFICADOS NO PROJETO DE ARQUITETURA
02- OS QUANTITATIVOS PODEM VARIAR CONFORME EXECUÇÃO IN LOCO

MULIN ARQUITETURA
ARQUITETURA | HIDROSSANITÁRIOS | ELÉTRICA | MÓVEIS | INTERIORES
end.: R. Ana Catarina de Azevedo, nº 44, Loja 01, Centro, Itaocara - RJ
www.mulinarquitetura.com
e-mail: mulinarquitetura@gmail.com
(22)99772-1667
mulinarquitetura
mulinarquitetura

PROJETO HIDROSSANITÁRIO PARA CONSTRUÇÃO DE FUTURA ESCOLA MUNICIPAL PROFESSORA LUCIA DE FÁTIMA FARAH NORONHA (TIA LUCINHA), COMPOSTA DE QUATRO PAVIMENTOS, SENDO UM SEMI-ENTERRADO, LOCALIZADA A RUA DOUTOR CHAPOT PREVOST, Nº 157, CENTRO, CANTAGALO - RIO DE JANEIRO, CEP 28.500-000

# ESGOTO, PLUVIAL E DRENOS COBERTURA

| DATA: | ESCALA: | PROJETO: LUCAS MULIN / COLABORADOR(A): WENDEL RAMOS | ENDEREÇO: RUA CHAPOT PREVOST, CENTRO, CANTAGALO - RIO DE JANEIRO, CEP 28.500-000 | TIPO DE OBRA: |
|---|---|---|---|---|
| 09/02/2026 | INDICADA | | | CONSTRUÇÃO |

| PROPRIETÁRIO: | CNPJ 28.645.797/00001-60 | CÓDIGO DO PROJETO: |
|---|---|---|
| MUNICÍPIO DE CANTAGALO | | 25055-HID-PE- 012 -00 |
| AUTOR DO PROJETO: | REGISTRO: PJ47215-1 | código do projeto - disciplina - etapa projetual - nº da prancha - nº da revisão |
| LUCAS DE PINHO MULIN ARQUITETURA E CONSTRUÇÃO ME | | RESPONSÁVEL TÉCNICO: REGISTRO: |

FORMATO A1 ESTENDIDO - 594 x 1189