


ESQUEMA UNIFILAR

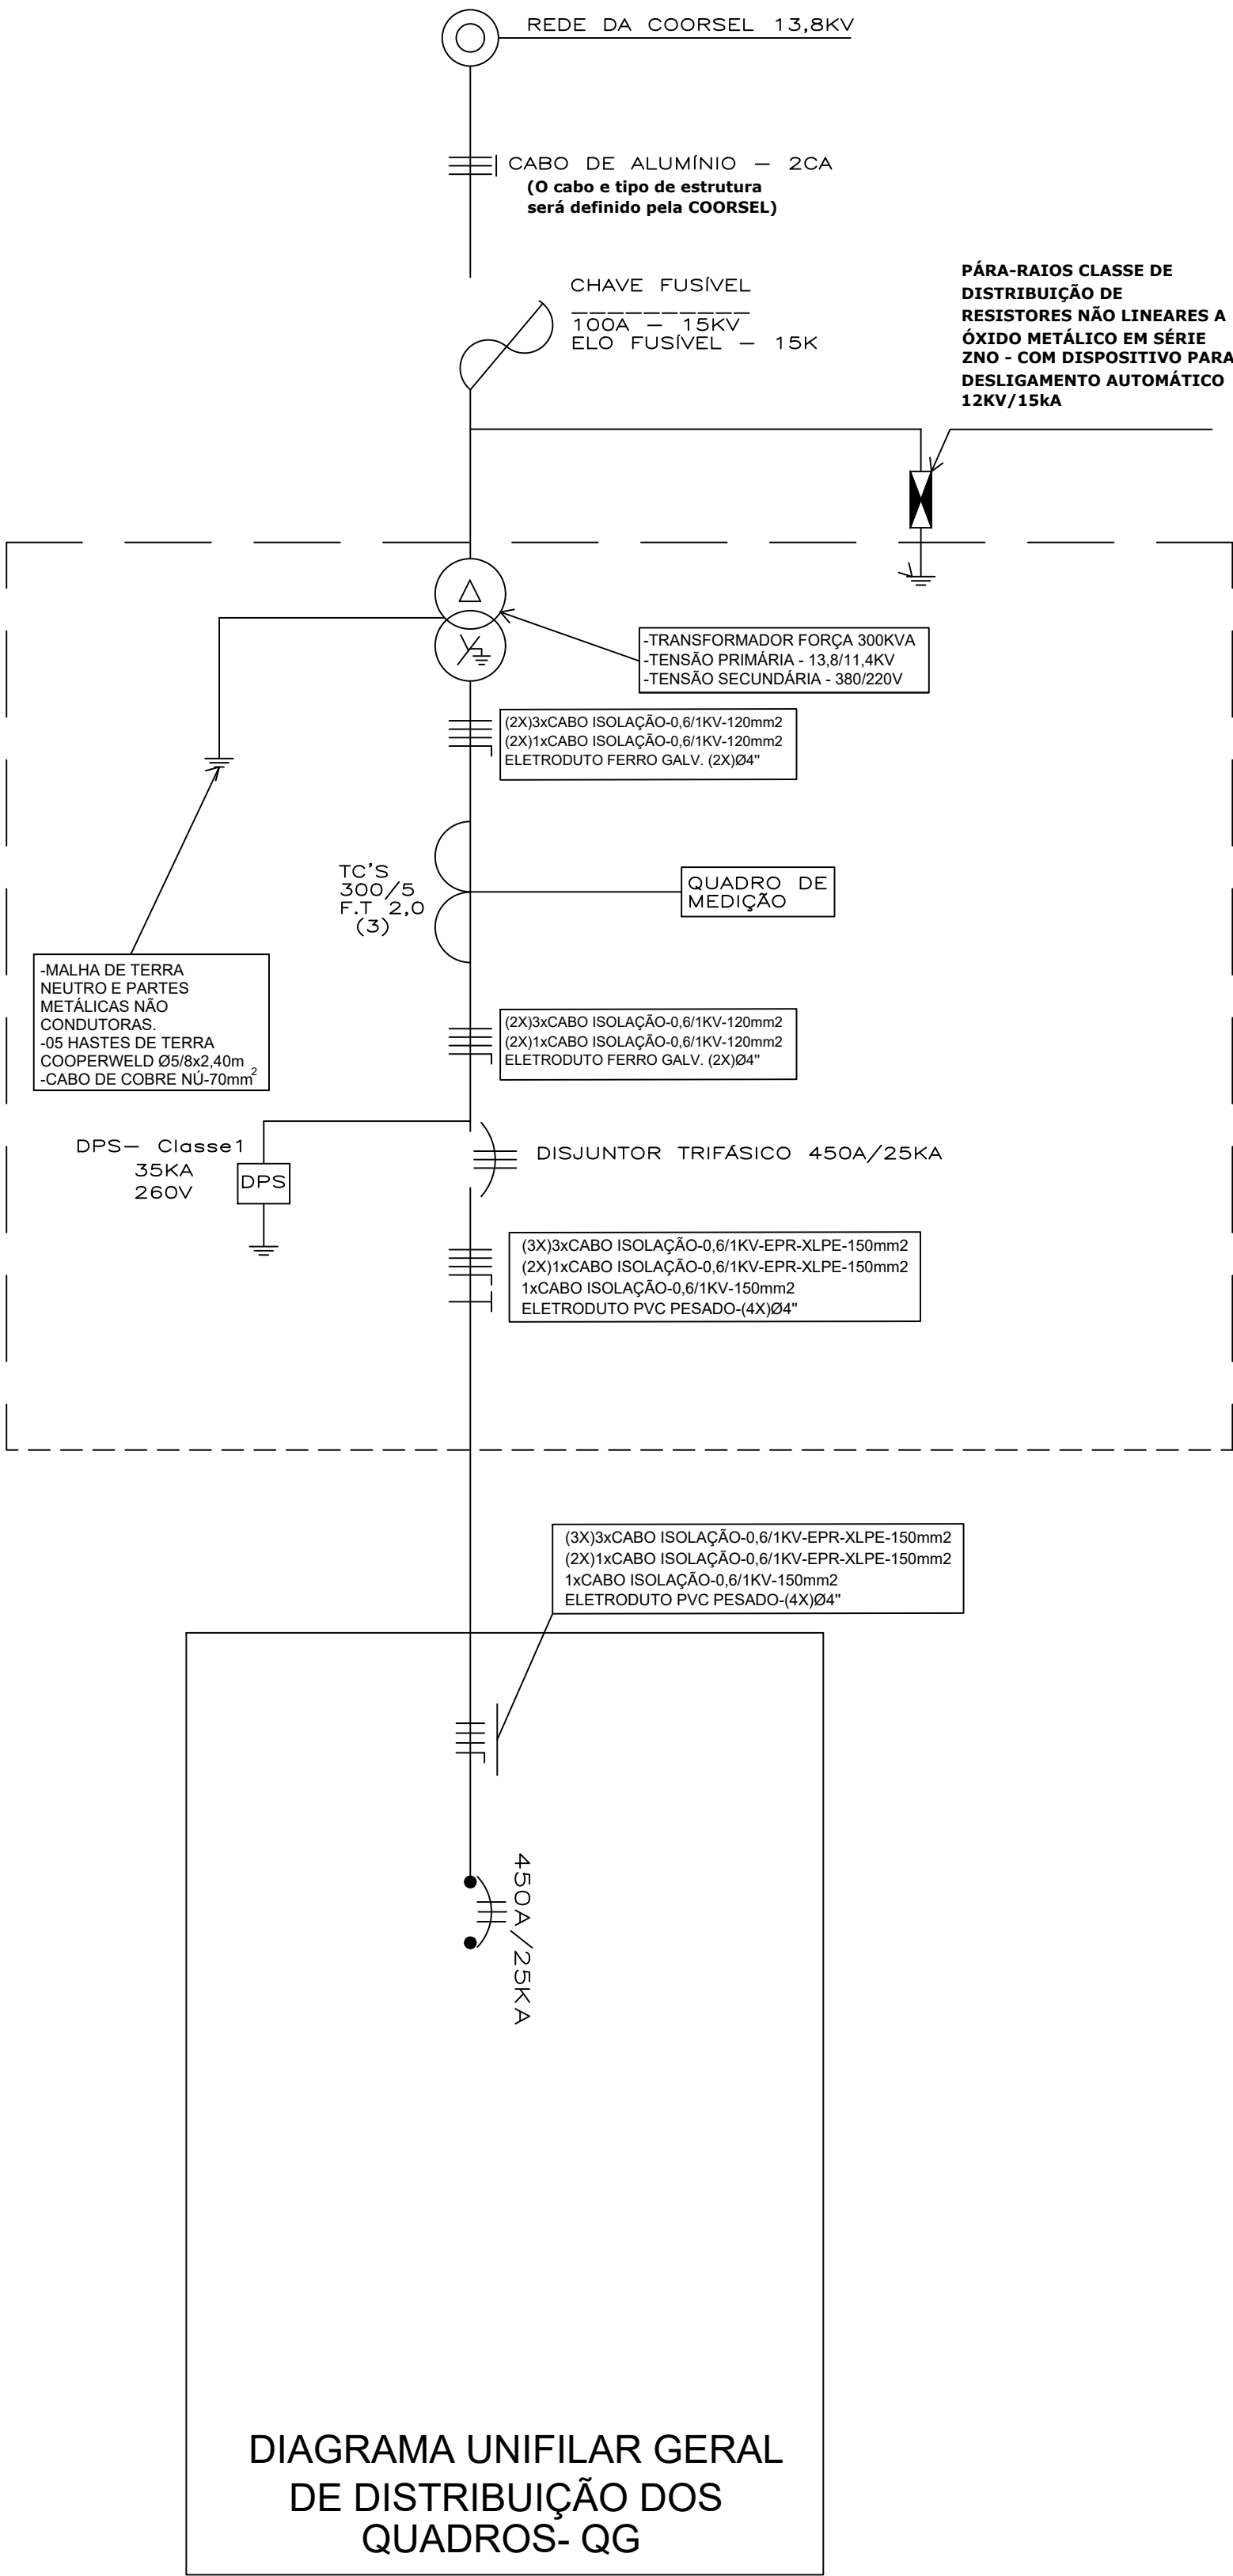

Q.D.G.<GERAL>	
DISJ. GERAL 450A	
QUADRO DE CARGAS	CARGA
POTÊNCIA TOTAL INSTALADA EXISTENTE (kW)	0
POTÊNCIA TOTAL INSTALADA EXISTENTE (kVA)	0
FATOR DE DEMANDA (%)	100
FATOR DE POTÊNCIA (%)	70
POTÊNCIA DEMANDADA (kW)	224,69
DEMANDA TOTAL (kVA)	284,04

DIAGRAMA UNIFILAR GERAL SEM ESC.

Revisão

Descrição

Data

AMUREL

ASSOCIAÇÃO DE MUNICÍPIOS DA REGIÃO DE LAGUNA

REGISTRO CREA/SC 118.679-6; REGISTRO CAU 132865-9

50

ANOS

1970-2020

REPÚBLICA FEDERATIVA DO BRASIL

ESTADO DE SANTA CATARINA

CIM AMUREL

Título

USINA DE ASFALTO

Referencia

Próximo Sec. Obras - Pedras Grandes

Conteúdo

DIAGRAMA UNIFILAR GERAL - MALHA DE ATERRAMENTO
RESUMO DEMANDA - QUADRO DE CARGAS

Enderego da Obra

Rua Teodoto Zabot, Azambuja - Pedras Grandes - SC

Associado

Resp. Projeto

CIM AMUREL - CONSORCIO INTERMUNICIPAL MULTIFINALITÁRIO DOS MUNICÍPIOS DA AMUREL

Desenho

ARTHUR DA ROSA SANTOS

Engº Eletricista CREA SC 76539-9

Data

Escala

Art. Nº

Ticket Nº

Nome do Arquivo

Folha Nº

02

06

Direitos Autorais a Amurel –Lei 9.610/98 – Art. 7º, Itens X, X.I, XII, XIII.

FORMATO A1-(594mm x 841 mm)