



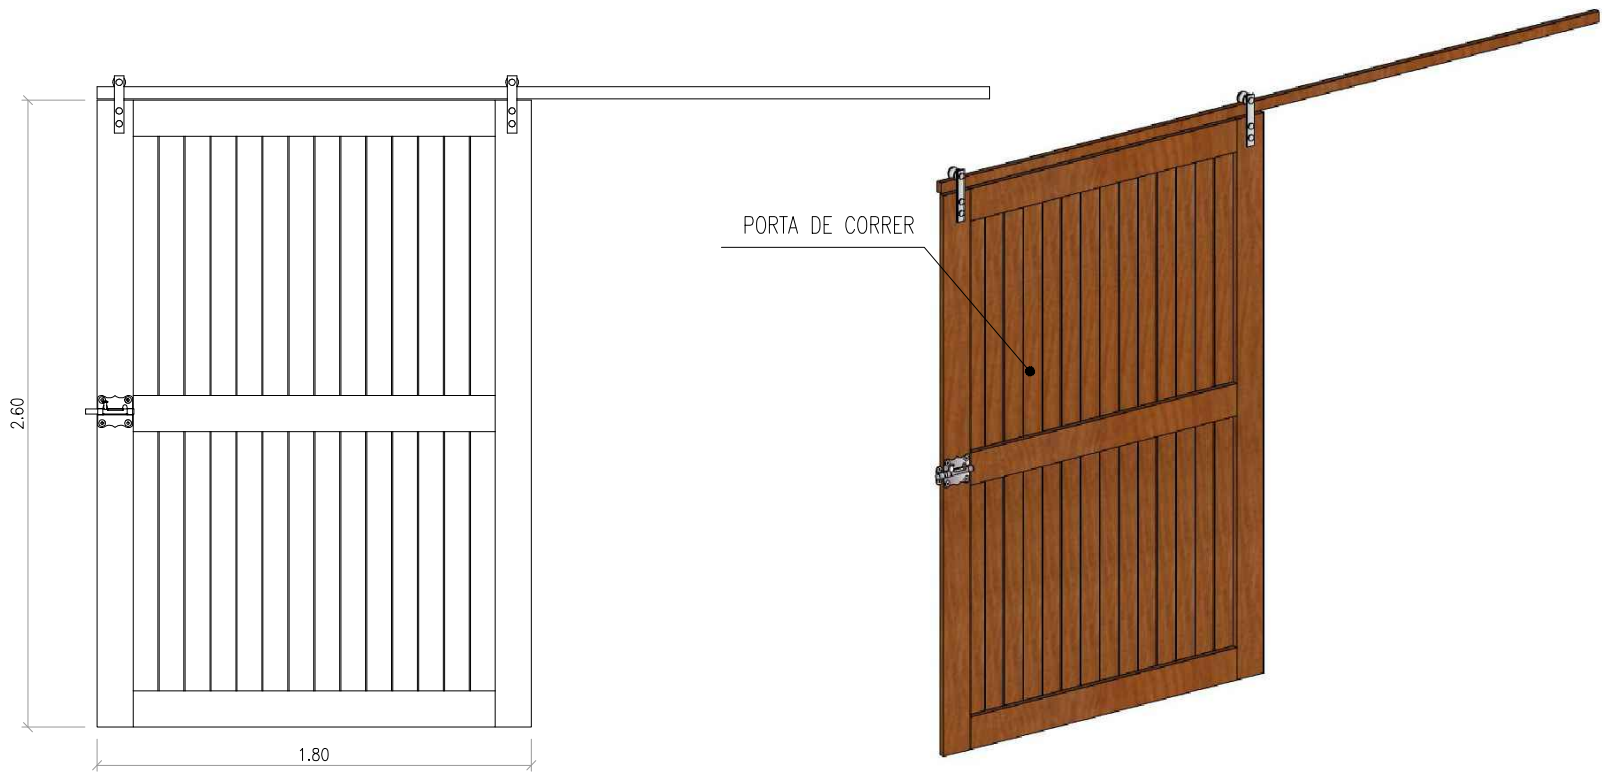


1 DETALHE PORTA P1
ESCALA 1/50




2 DETALHE PORTA P2
ESCALA 1/50

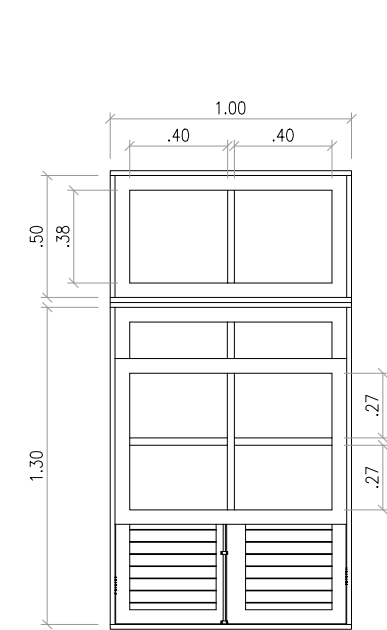


3 DETALHE JANELA E CAIXILHO J1
ESCALA 1/50

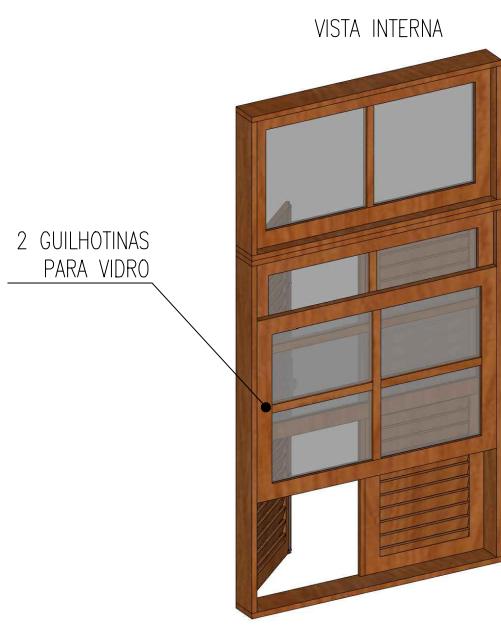


4 DETALHE JANELA E CAIXILHO J1
ESCALA 1/50

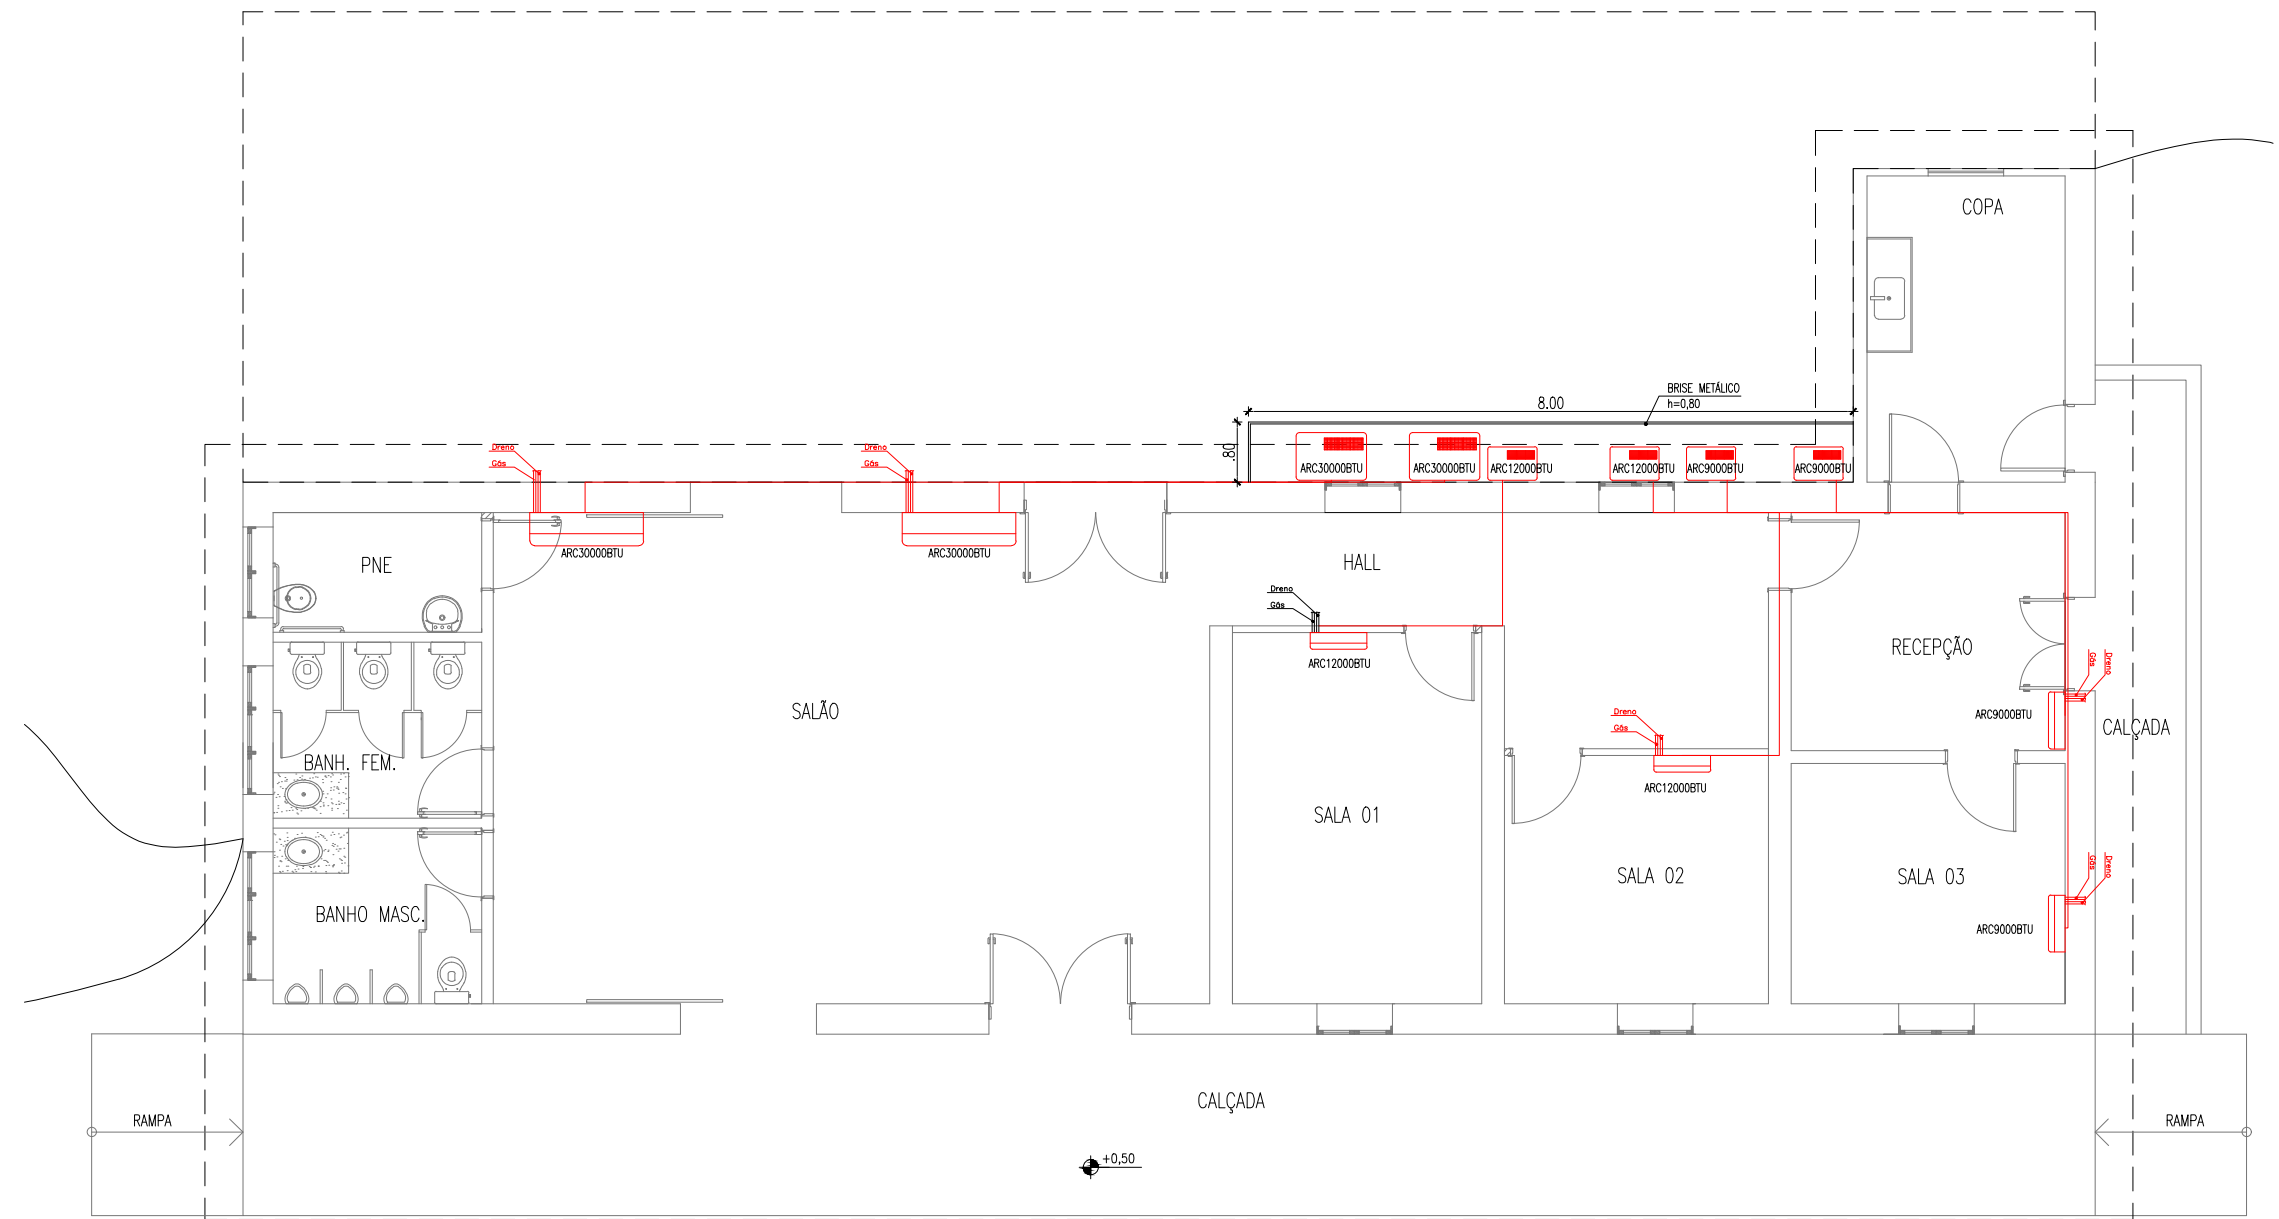


8 LOCALIZAÇÃO DAS MÁQUINAS DE AR-CONDICIONADO
ESCALA 1/100

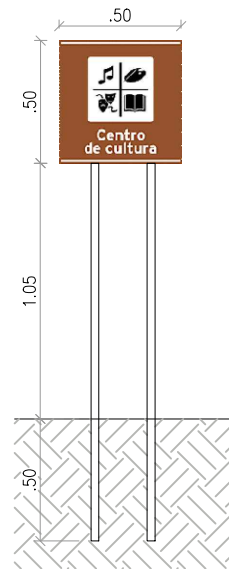


7 DETALHE PLACA DE IDENTIFICAÇÃO
ESCALA 1/50

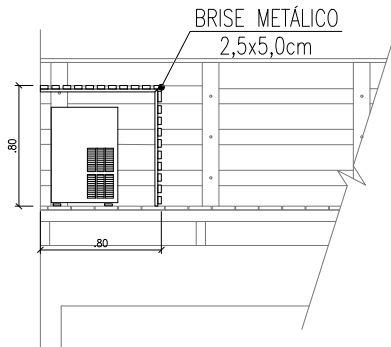




6 DETALHE BRISE
ESCALA 1/75

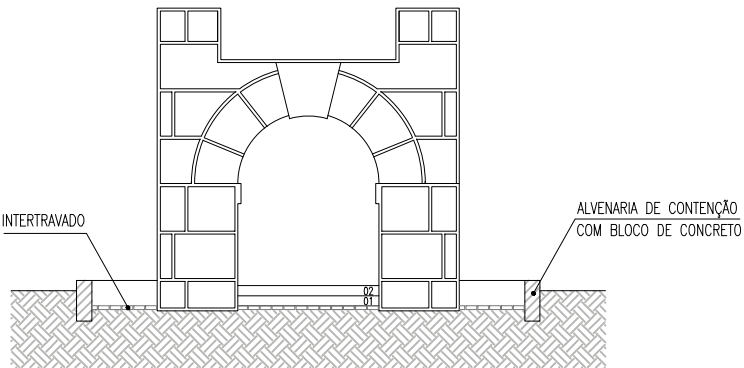

5 DETALHE CASTELO DE PEDRAS
ESCALA 1/75

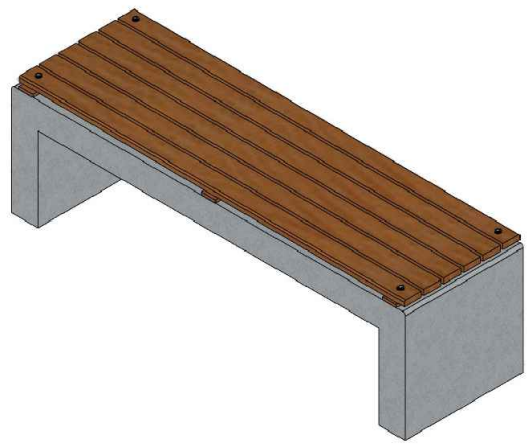

9 DETALHE DO BANCO DE CONCRETO
ESCALA 1/50

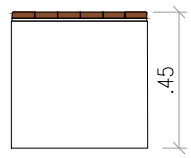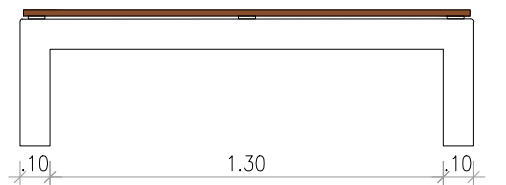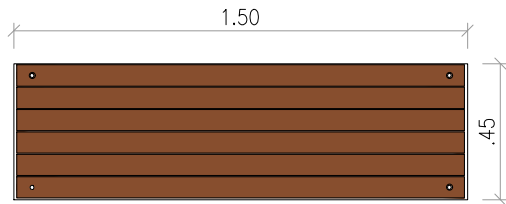

FEV/2026	01	1ª REPROGRAMAÇÃO
DATA:	REVISÃO:	DESCRIÇÃO:
 PREFEITURA MUNICIPAL DE SILVA JARDIM		
TÍTULO : REFORMA DO PRÉDIO DA REDE FERROVIÁRIA FEDERAL LOCAL: ESTRADA DE JUTURNAIBA – JUTURNAIBA , SILVA JARDIM/RJ		
SUB-TÍTULO : DETALHES EXECUTIVOS		
CONTEÚDO PORTAS, JANELAS, BANCO, PLACA DE IDENTIFICAÇÃO E AR-CONDICIONADO		
AUTOR DO PROJETO  Documento assinado digitalmente FERNANDA CARVALHO CHRISTIANO SILVA GUIM Data: 27/05/2026 13:55:51-0300 Verifique em https://validar.iti.gov.br		APROVAÇÃO:  Documento assinado digitalmente NILTON JUNIOR MOREIRA MARINS Data: 28/05/2026 13:28:45-0300 Verifique em https://validar.iti.gov.br
FERNANDA C. C. S. GUIMARÃES ENG. CIVIL CREA/RJ 2014118769		SECRETÁRIO MUNICIPAL DE OBRAS PMSJ
LEVANTAMENTO :	REVISÃO :	ESCALA :
CÁLCULO :	DESENHO :	DATA :
	INDICADA	INDICADA
	INDICADO	MAIO/2026
		PRANCHA :