


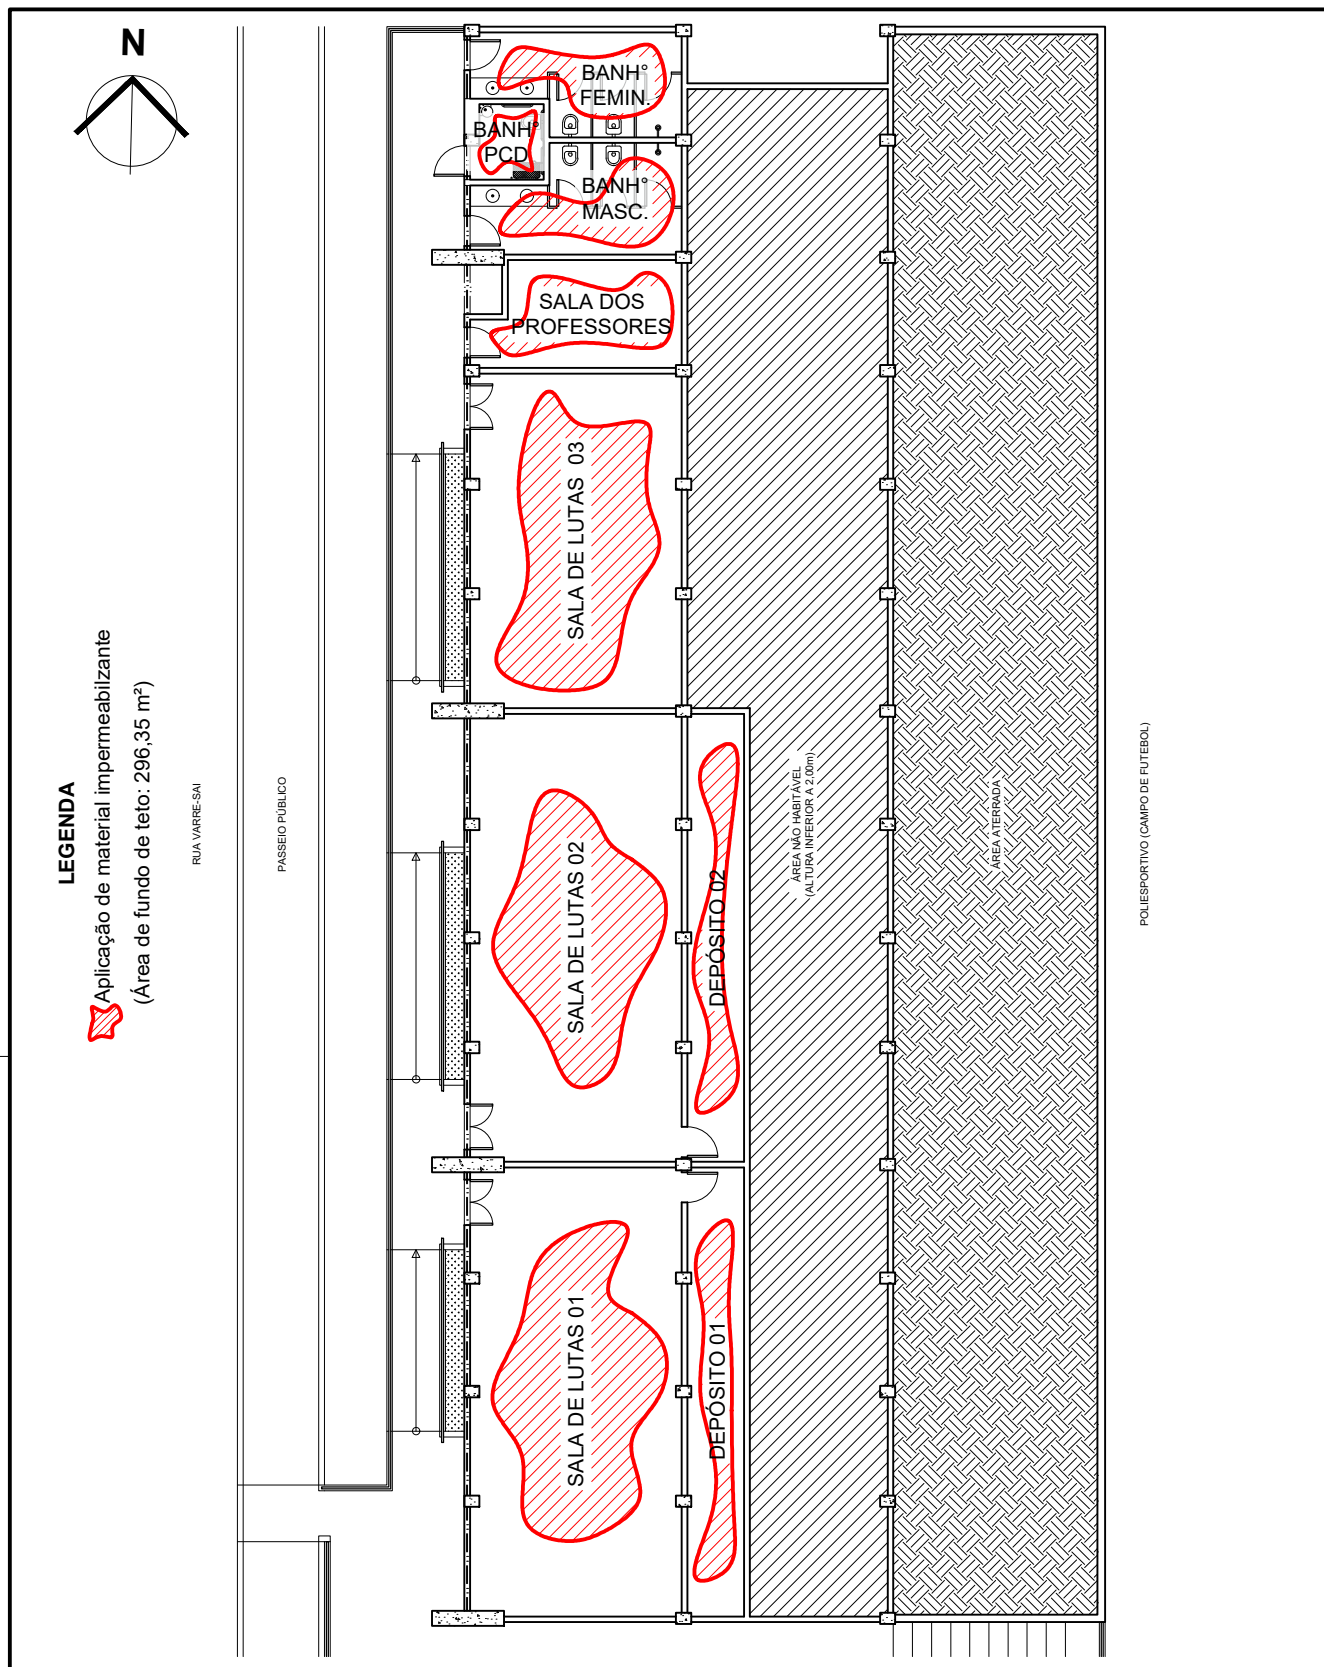

REPÚBLICA FEDERATIVA DO BRASIL
ESTADO DO RIO DE JANEIRO

PREFEITURA MUNICIPAL DE ITAPERUNA

SECRETARIA MUNICIPAL DE PLANEJAMENTO

Rua Isabel Vieira Martins, 131, Bairro Cidade Nova - Itaperuna/RJ - CEP 28300-000 - Telefone (22) 3822-8162

TÍTULO:

PROJETO DE LOCAÇÃO PARA APLICAÇÃO DE IMPERMEABILIZANTE.

LOCAL:

CENTRO DE LUTAS (CENTRO POLIESPORTIVO E ADMINISTRATIVO DR. EDAGAR PINHEIRO DIAS).

CONTEÚDO:

PLANTA REFLETIDA DO TETO.

RESPONSÁVEL TÉCNICO:

HUGO BASTOS VALE

REGISTRO:

CREA Nº 2021102907

DESENHO:

RÔMULO VINÍCIUS DIAS JÚNIOR

PRANCHA:

FASE DE PROJETO:

PB

DATA:

04/08/2023

ESCALA:

1/200

UNIDADE:

METROS

FORMATO:

A4 (210 x 297 mm)

01/01