





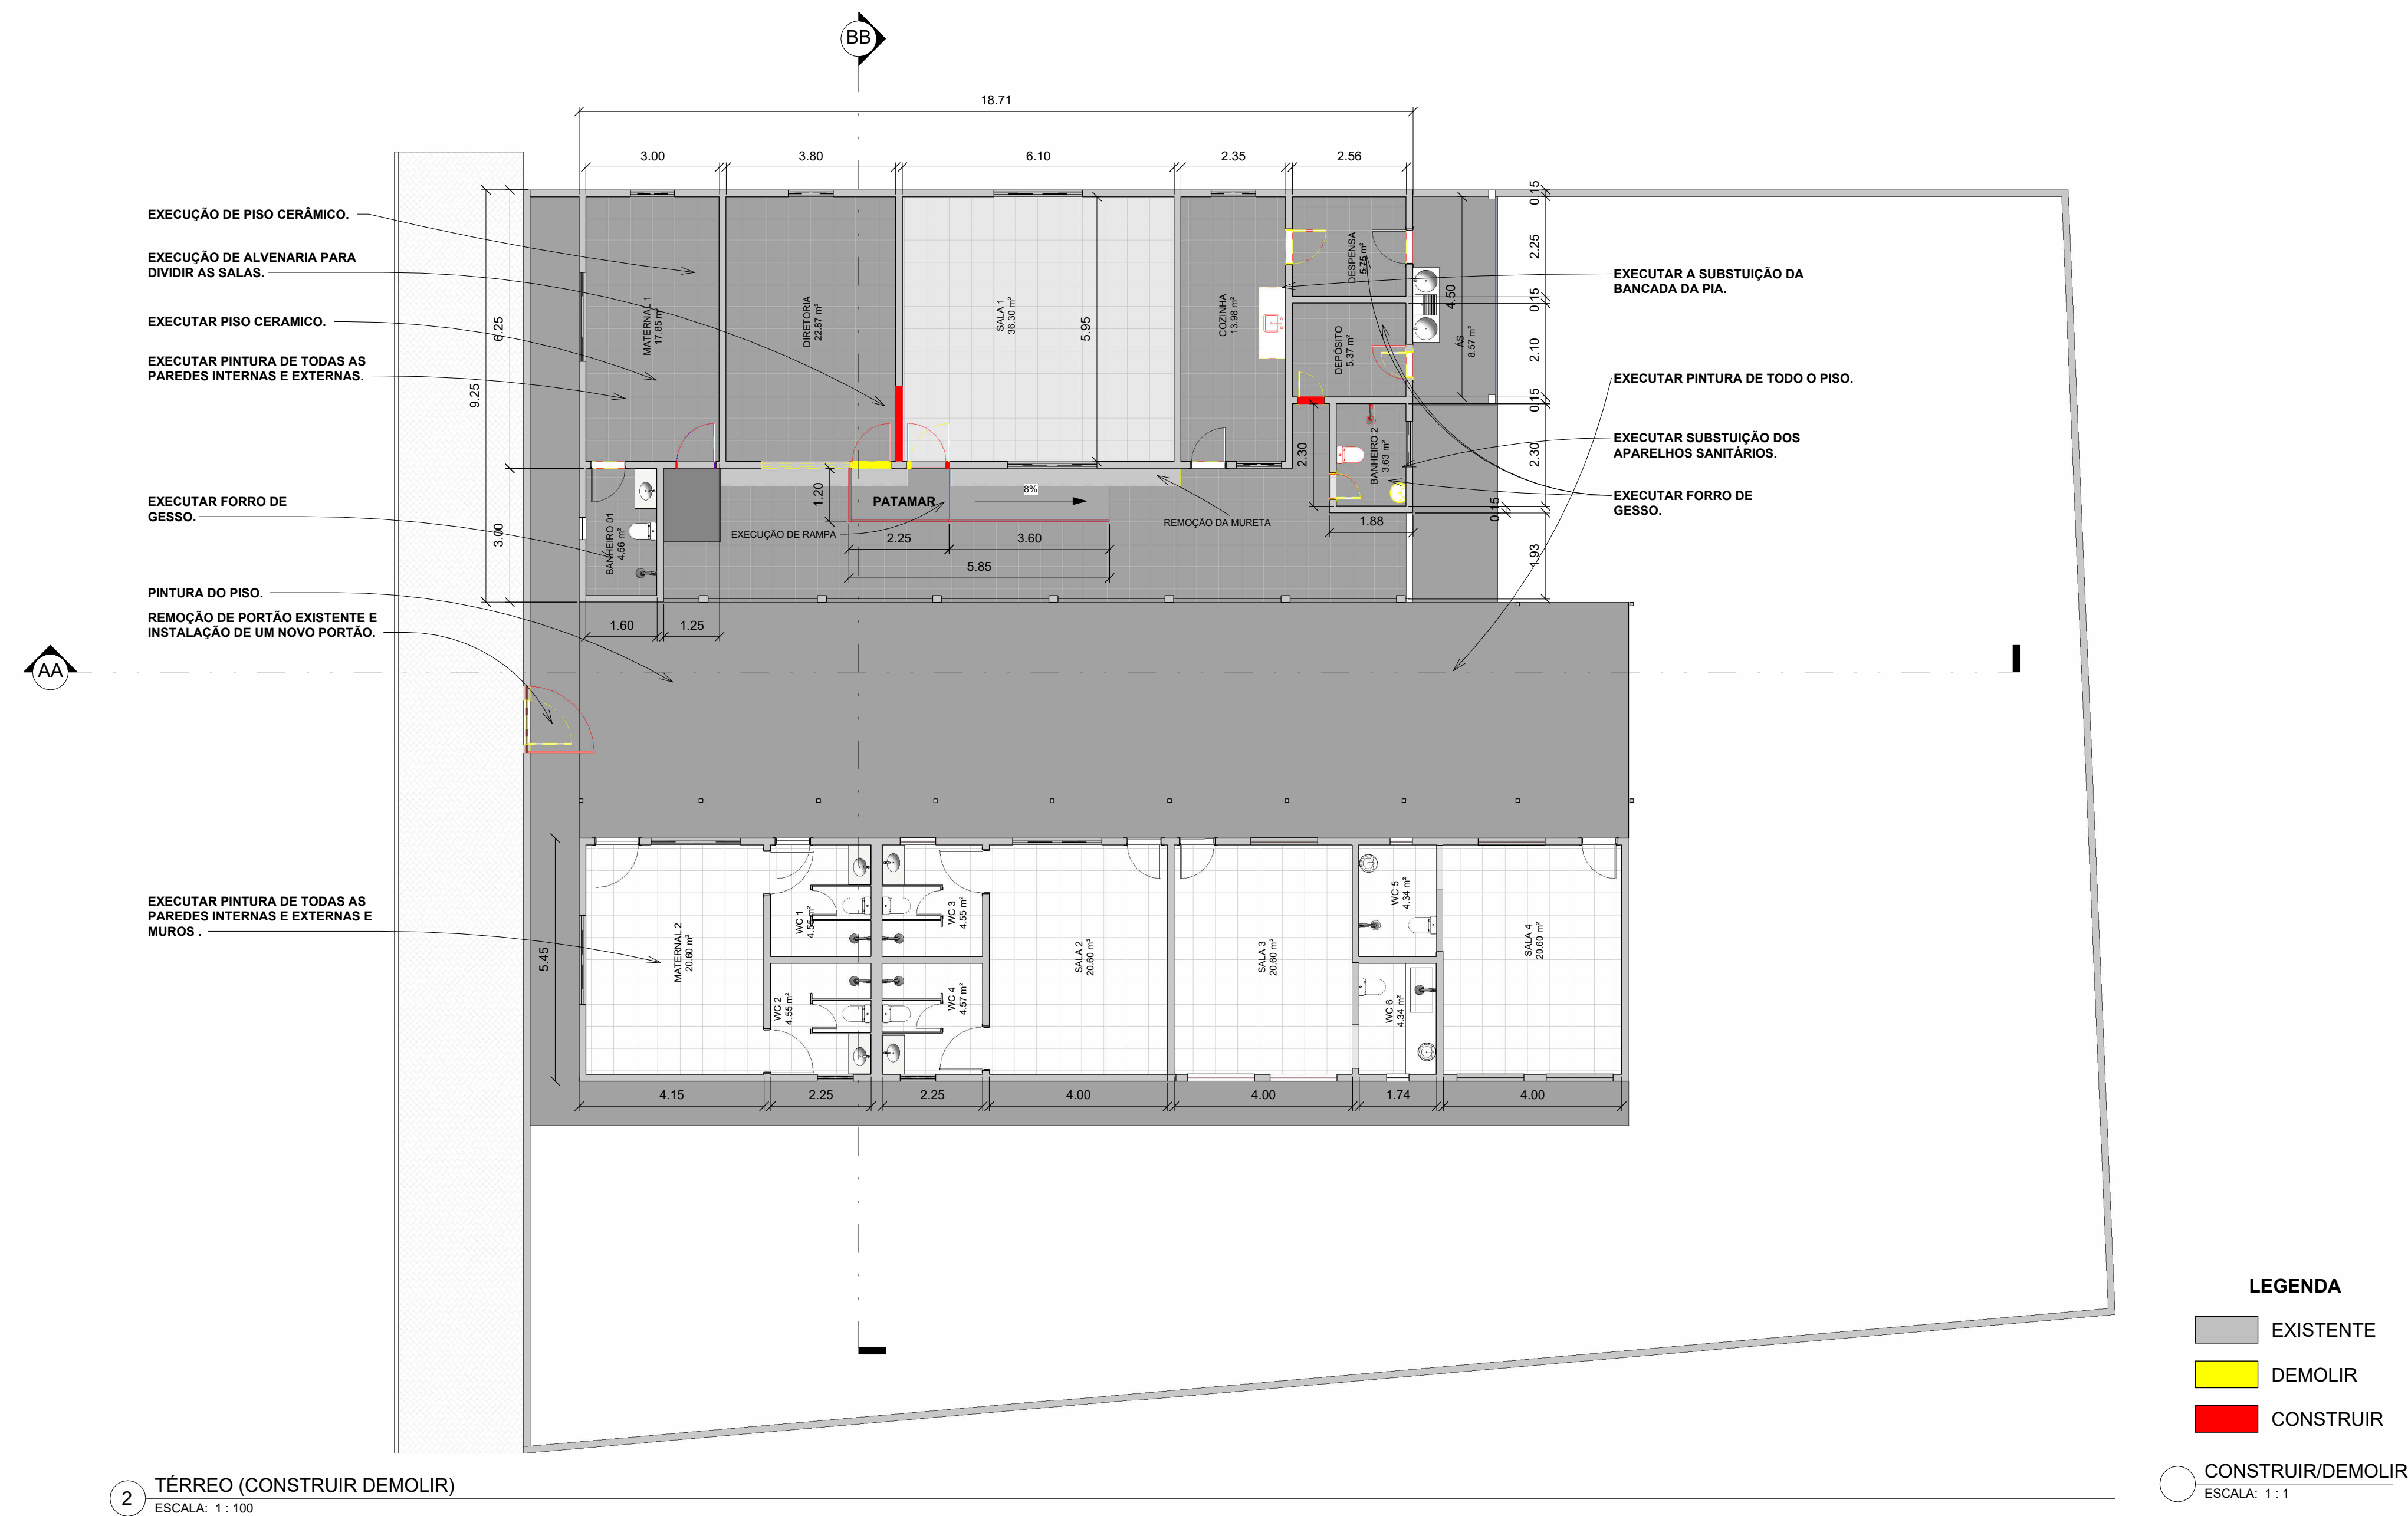


TABELA DE JANELAS (NOVA)			
QTD	CÓDIGO	DIMENSÕES LARGURA ALTURA	
6	J01	1,20 1,00	1,00
5	J03	0,50 0,50	0,50
6	J04	2,00 1,00	1,00
5	J06	1,00 1,00	1,00
2	J07	0,80 0,80	0,80
1	J08	0,80 0,50	0,50

TABELA DE PORTAS (NOVA)			
QTD	CÓDIGO	DIMENSÕES LARGURA ALTURA	
3	P01	0,90 2,10	2,10
1	P06	0,60 2,12	2,12
2	P12	0,80 2,10	2,10
1	P15	1,50 2,10	2,10

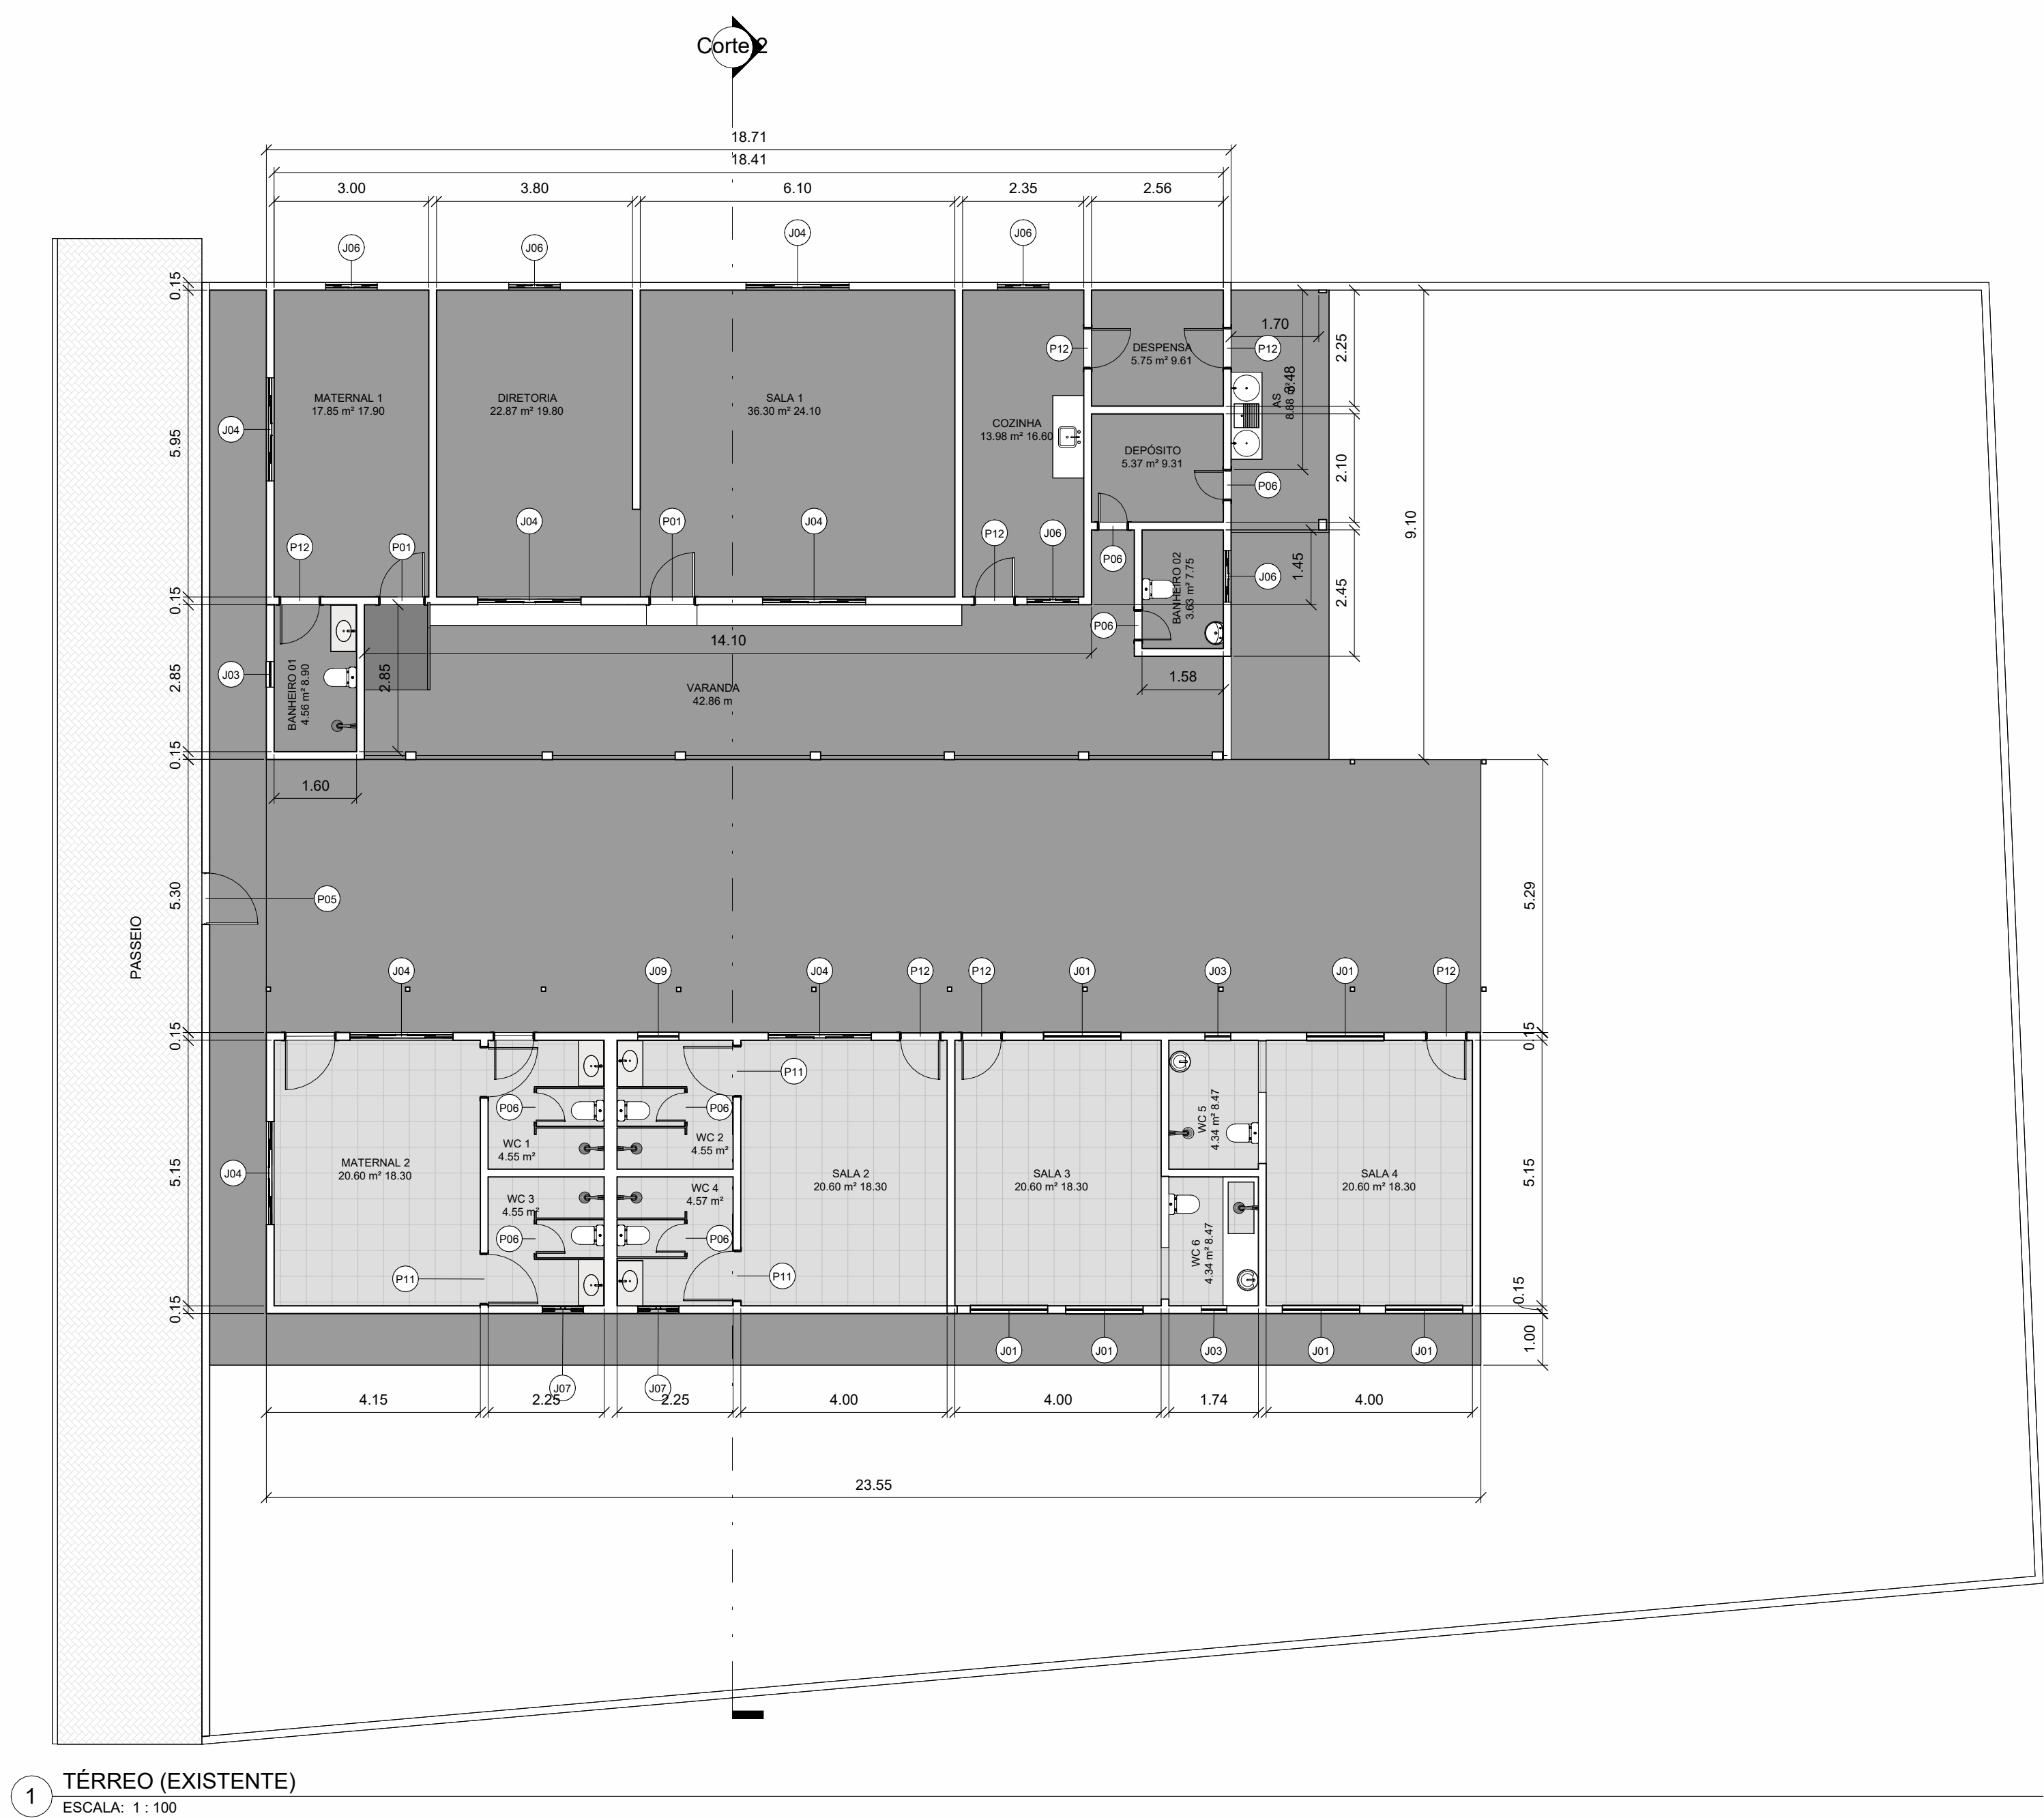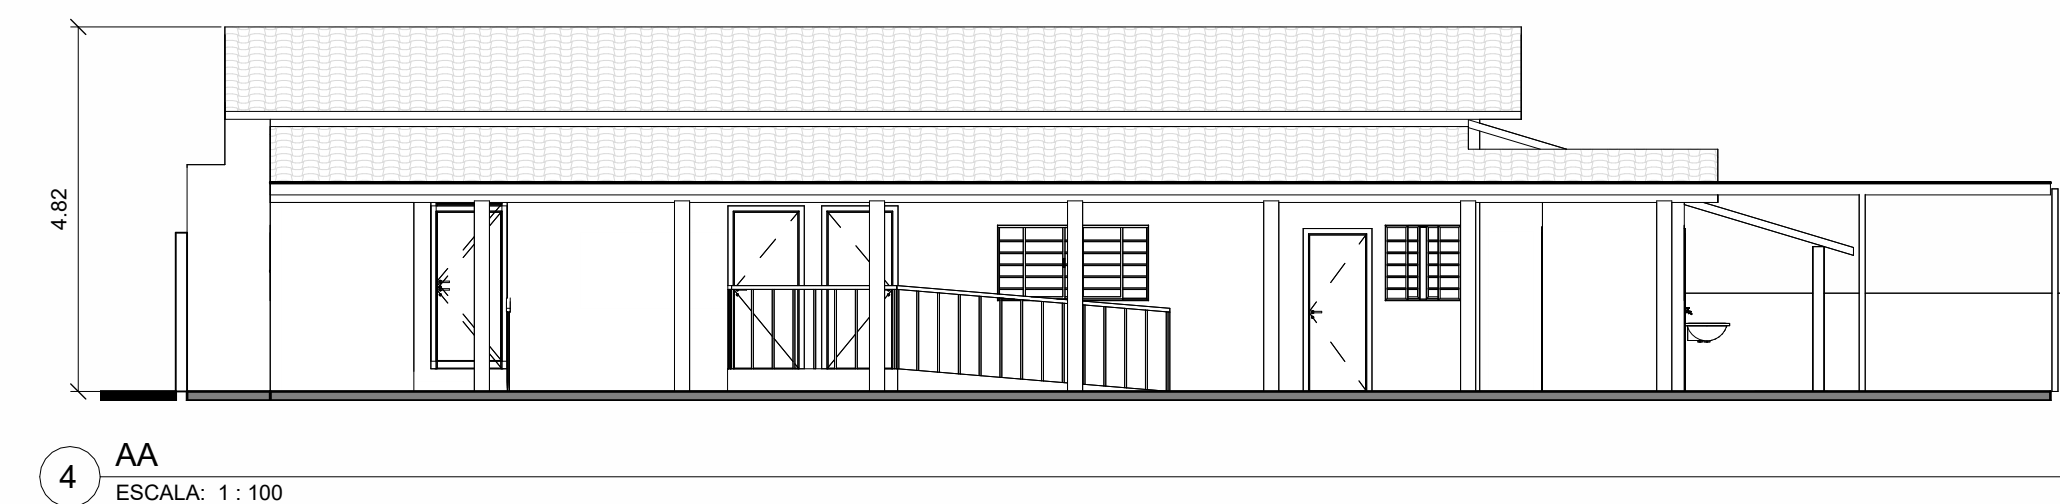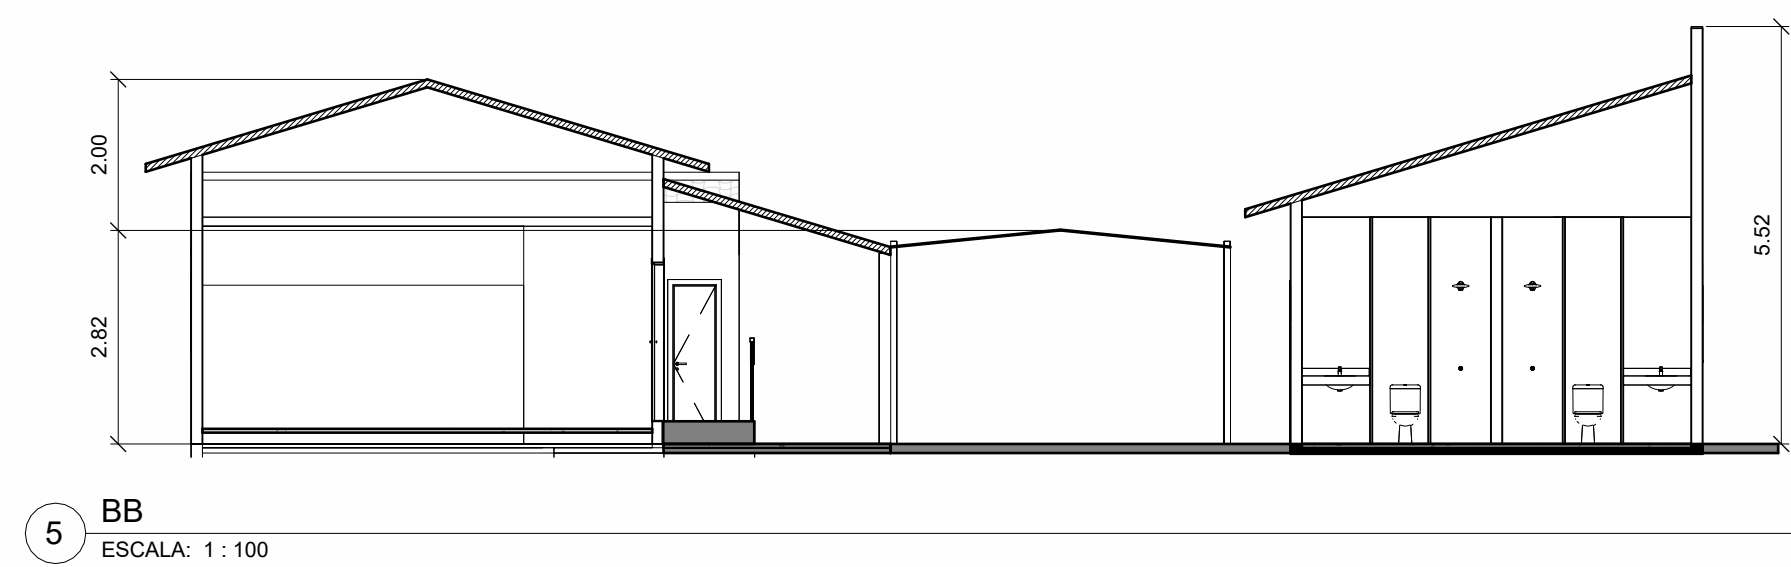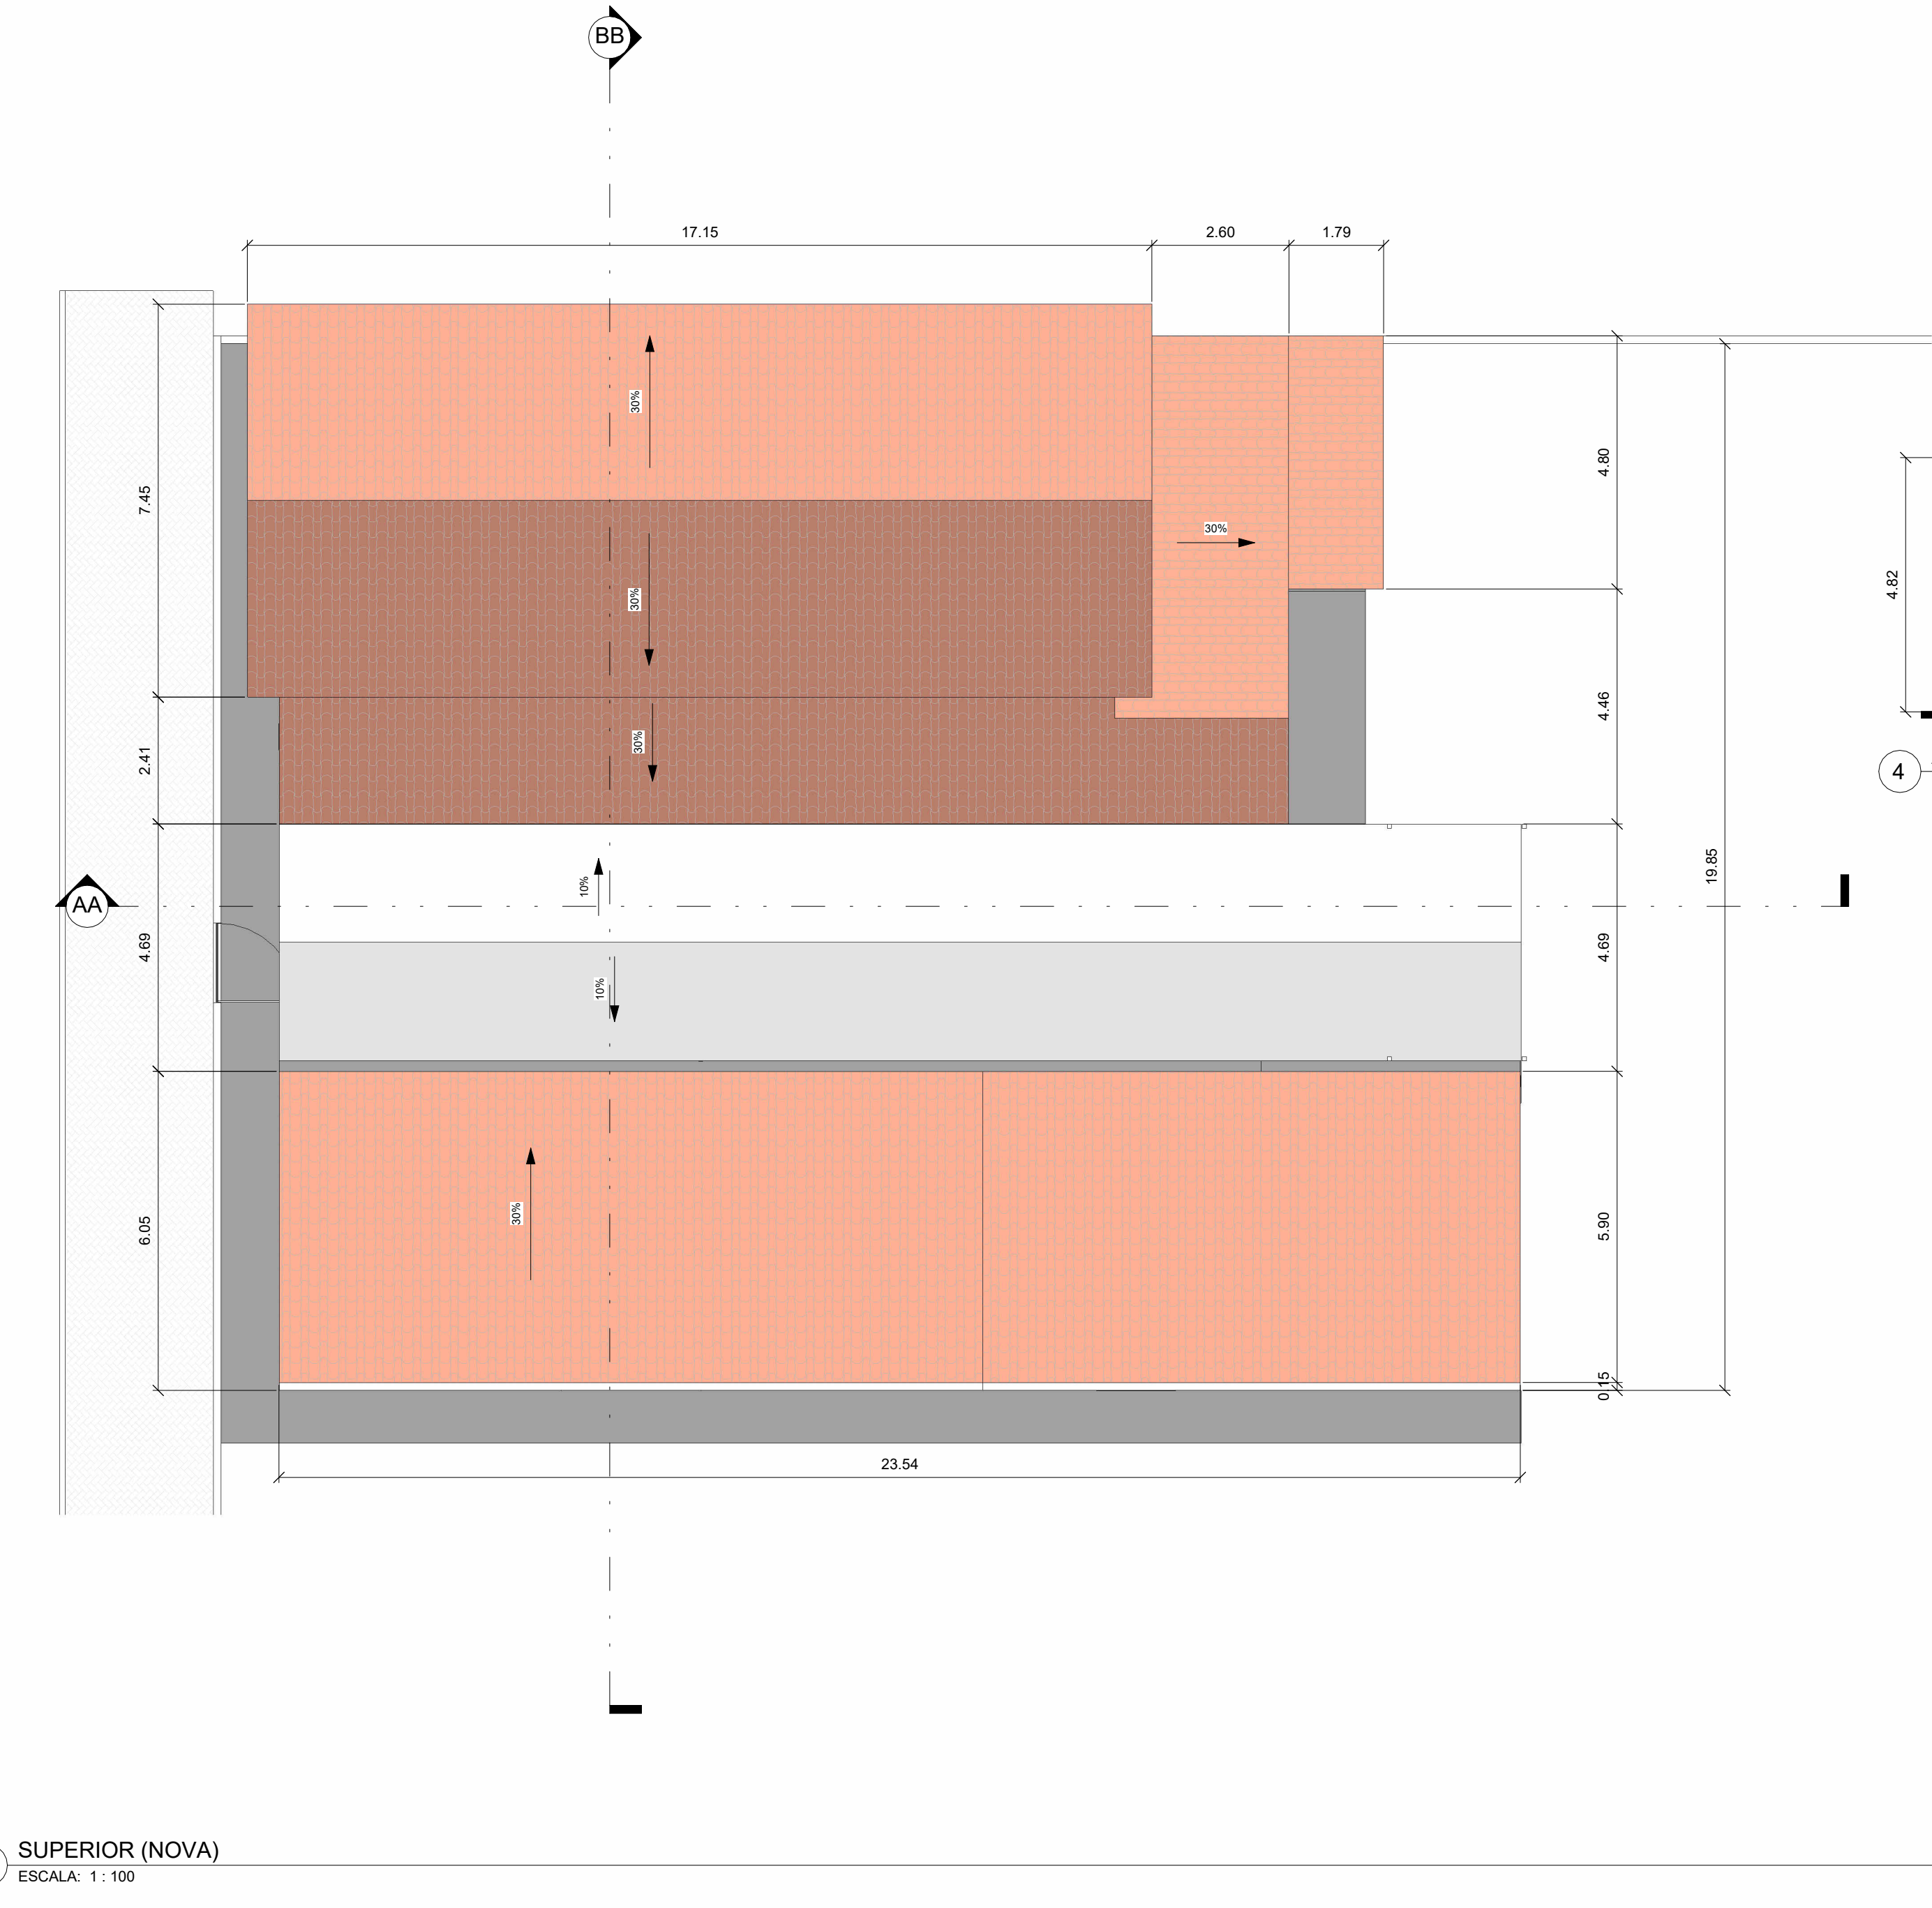

APROVADO

NÚCLEO INFANTIL COSME E DAMIÃO

PROPRIETÁRIO: Prefeitura Municipal de Iporá CNPJ 01.157.536/0001-88

LOCAL: AV. JOSÉ CANDIDO OLIVEIRA VIEIRA, QD 05 LT 10

ÁREA DA CONSTRUÇÃO

442,99m²

ARQUITETURA

SITUAÇÃO SEM LEGENDA

PROPRIETÁRIO: PREFEITURA MUNICIPAL DE IPORÁ - GO/CNPJ 01.157.536/0001-88

RESPONSÁVEL TÉCNICO
CAMILA BRUNA MENDONÇA ANDRADE
(ENGENHEIRA CIVIL / CREA Nº 10182431910-GO)

REG. PREFEITURA: