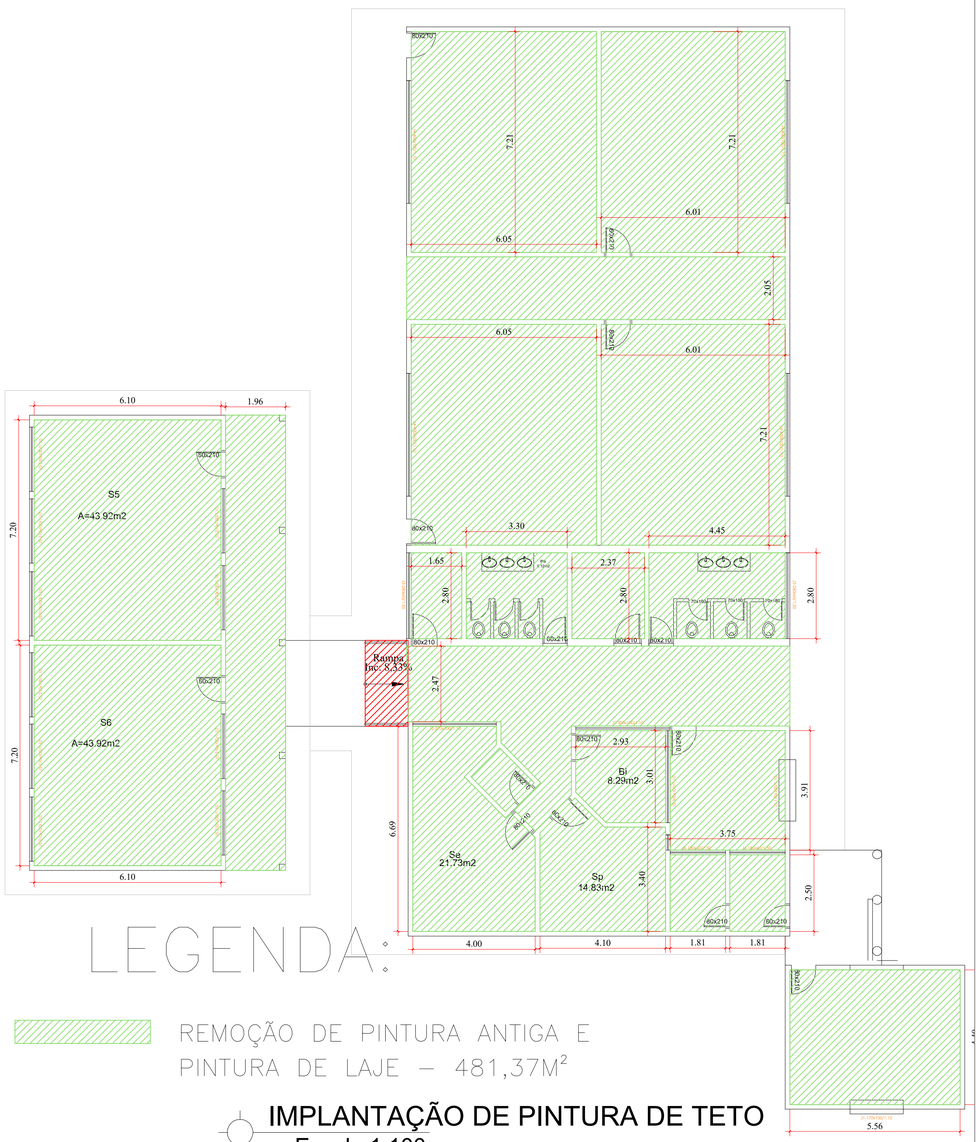

LEGENDA:

REMOÇÃO DE PINTURA ANTIGA E PINTURA DE LAJE – 481,37M²

IMPLANTAÇÃO DE PINTURA DE TETO
Escala 1:100

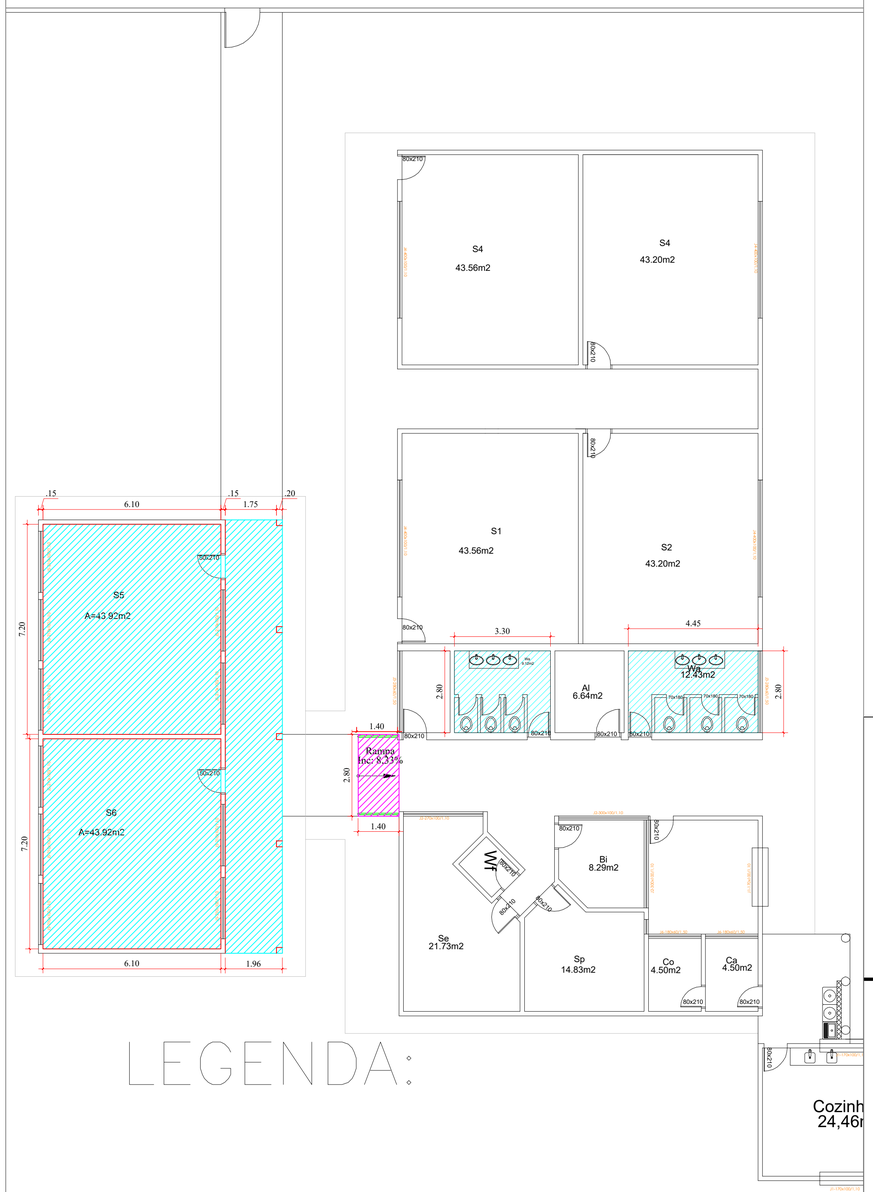

LEGENDA:

RODAPÉ A SER INSTALADO – 66,97M

PISO EM CONCRETO A SER EXECUTADO 3,95M²

PISO EM CERÂMICA A SER INSTALADO – 138,85M²

IMPLANTAÇÃO DE REVESTIMENTO DE PISO
Escala 1:100

ARQUITETURA

Obra: REFORMA ESCOLA MUNICIPAL VEREADOR ANTONIO LAURINDO

End.: Rua Tupã, Qd.10, Bairro Águas Claras, Iporá - GO

PROPRIETÁRIO: MUNICÍPIO DE IPORÁ
CNPJ: 75738484/0001-70

FELIPE GUARESCHI BERIGO:03126666167

Assinado de forma digital por FELIPE GUARESCHI BERIGO:03126666167
Dados: 2026.09.10 16:01:39 -03'00'

AUTOR DO PROJETO: Engenheiro Civil: *FELIPE GUARESCHI BERIGO*
CREA: 1016194765/D-GO

CONTEÚDO
IMPLANTAÇÃO DE FORRO

PROJETO :

PREFEITURA DE IPORÁ

QUADRO DE ÁREAS :

PRANCHA

Data: abril/2026

3/4