


Retirada - Tubulação existente	
Aparelho	
Torneira de Lavatório	6 pç
Vaso Sanitário	1 pç
Torneira de jardim	1 pç
Torneiras bebedouro	2 pç
Torneira de pia	2 pç
Água fria	
PVC rígido soldável	
Joelho 90 soldável 25 mm	4 pç
50 mm	6 pç
Bucha de redução 50x25mm	1 pç
Tê Soldável	
25 mm	1 pç
50 mm	2 pç
Tubos	
25 mm	06 m
50 mm	30 m

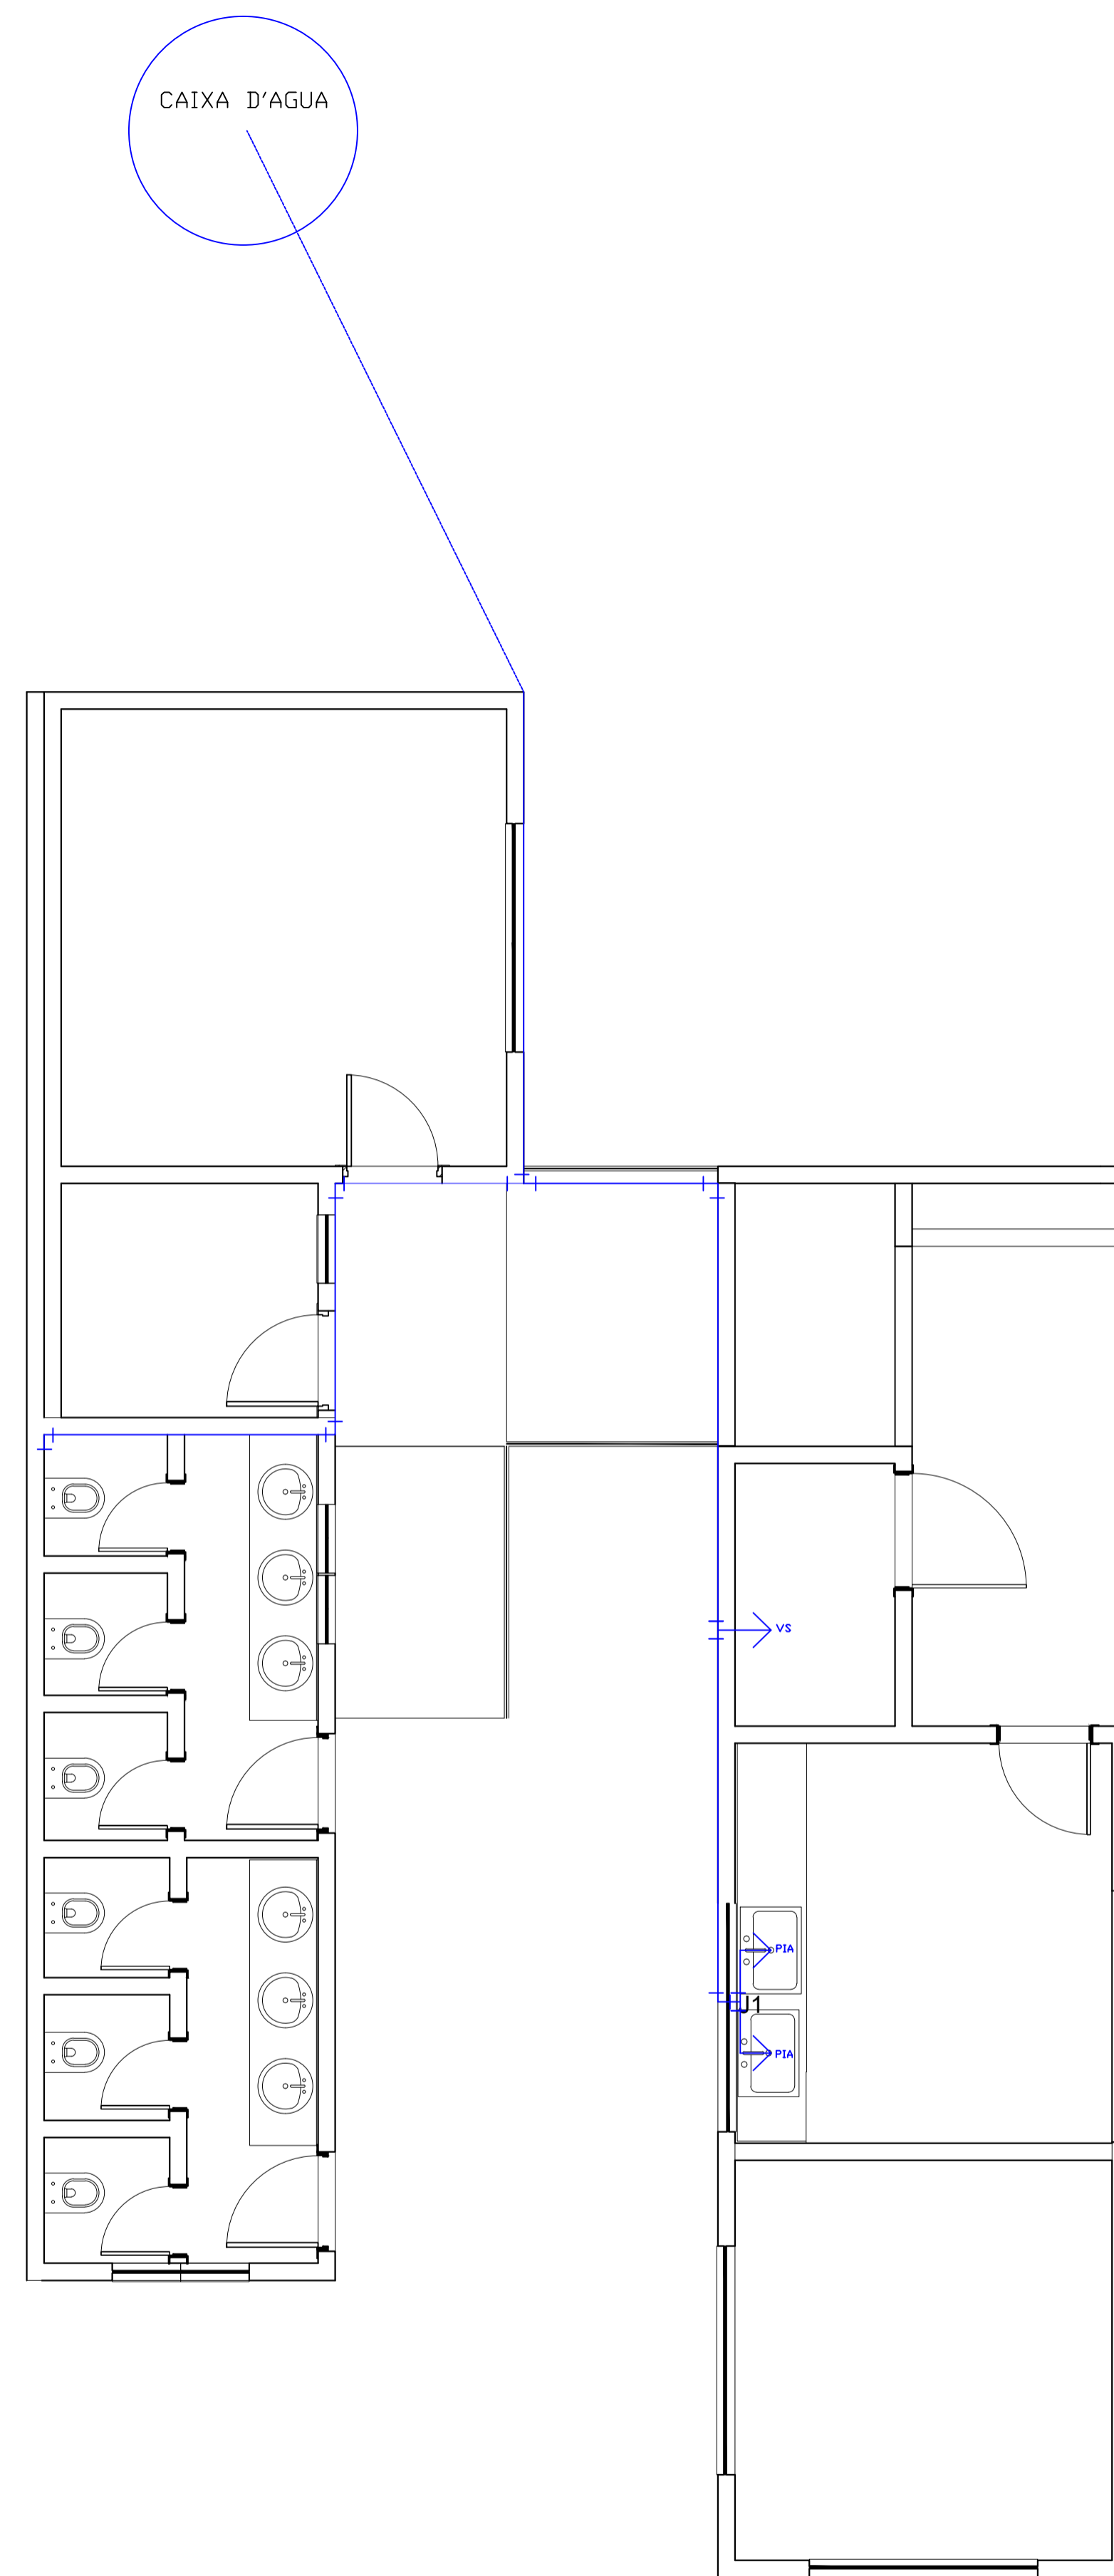

Instalação - Tubulação nova	
Aparelho	
Torneiras de Lavatório	6 pç
Vaso Sanitário	1 pç
Torneiras bebedouro	2 pç
Torneiras de pia	2 pç
Água fria	
PVC rígido soldável	
Joelho 90 soldável 25 mm	4 pç
50 mm	8 pç
Bucha de redução 50x25mm	1 pç
Tê Soldável	
25 mm	1 pç
50 mm	2 pç
Tubos	
25 mm	06 m
50 mm	30 m

LEGENDA

	TUBULAÇÃO DE ÁGUA FRIA PAREDE OU TETO
	TUBULAÇÃO DE ALIMENTAÇÃO COBERTURA
	TUBULAÇÃO DE ALIMENTAÇÃO PISO
	TUBULAÇÃO DE ÁGUA FRIA PAREDE E COBERTURA ANTIGA
	TUBULAÇÃO DE ÁGUA FRIA PISO ANTIGO

PLANTA - ÁGUA FRIA ANTIGA
ESC.1:50

PLANTA - ÁGUA FRIA NOVA
ESC.1:50

ESCOLA ODILON		
PROJETOS COMPLEMENTARES		
ENDEREÇO: RUA 2, VILA ITAJUBA, CEP 76200-000, IPORÁ-GO.		
PROPRIETÁRIO:	PREFEITURA MUNICIPAL DE MOIPORÁ - GO.	
AUTOR DO PROJ.:	DEBORA BORGES DONATO NEVES - CREA: 1019224908 D-GO	
R.T.:	DEBORA BORGES DONATO NEVES - CREA: 1019224908 D-GO	
Quadro de Áreas:	ESCALA: INDICADA	DATA: MAIO/2024
Conteúdo:	PLANTA ÁGUA FRIA, LISTA DE MATERIAIS E LEGENDAS.	Prancha: 2/02