

LEGENDA DAS DEMOLIÇÕES:	
DEMOLIR PISO DE CONCRETO	ÁREA: 114,37m² x 0,05m=5,72m³
DEMOLIR ALVENARIA-19,35M x 2,35m de altura=	ÁREA: 45,47m² x 0,15m=7,12m³

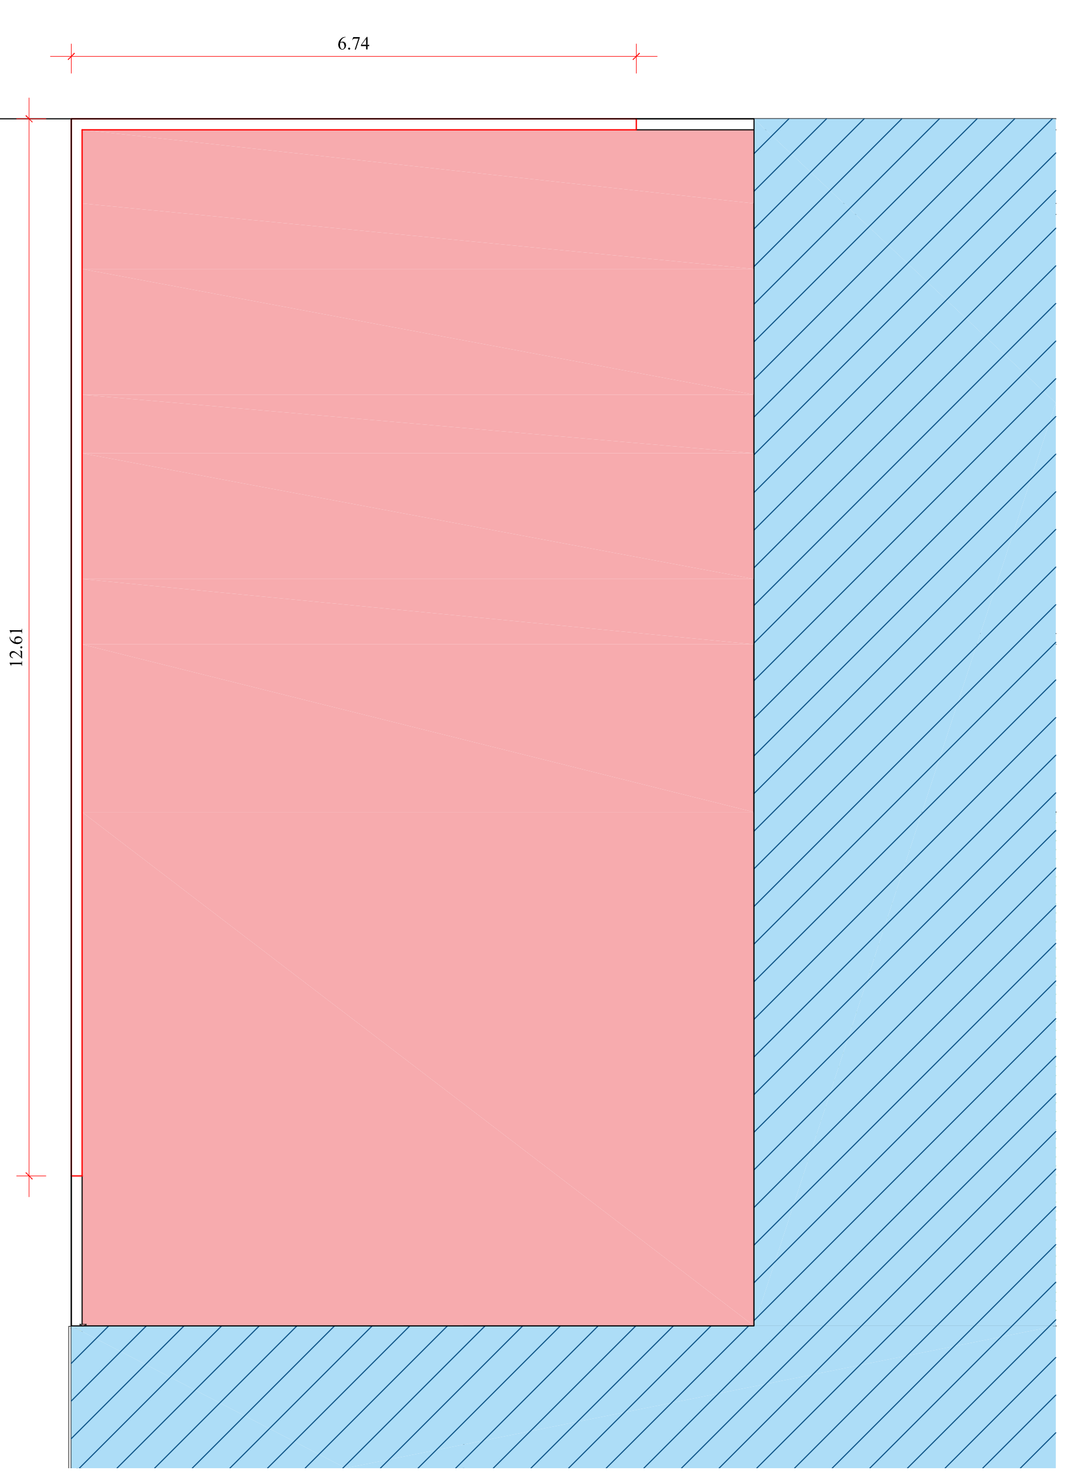


IMPLANTAÇÃO DE DEMOLIÇÕES

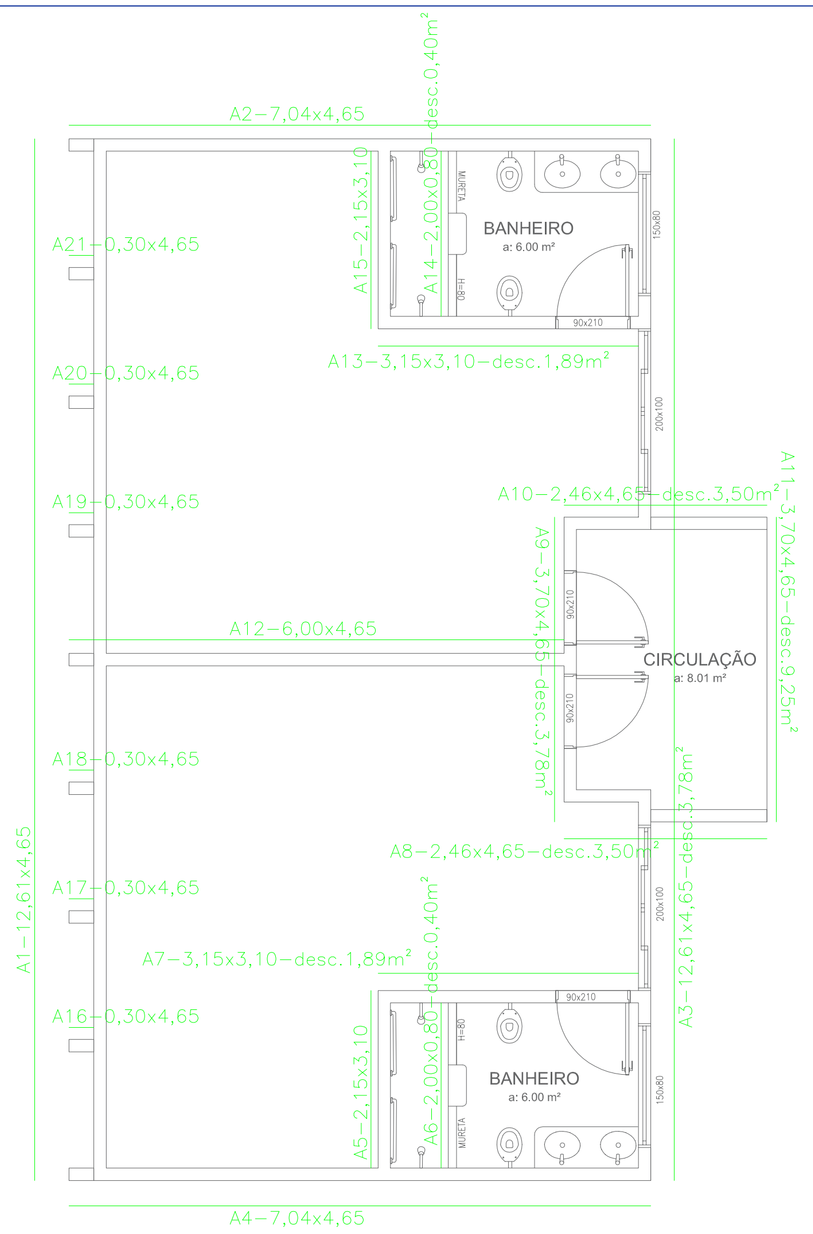

Implantação de Alvenarias

LEGENDA:

Alvenaria a ser construída

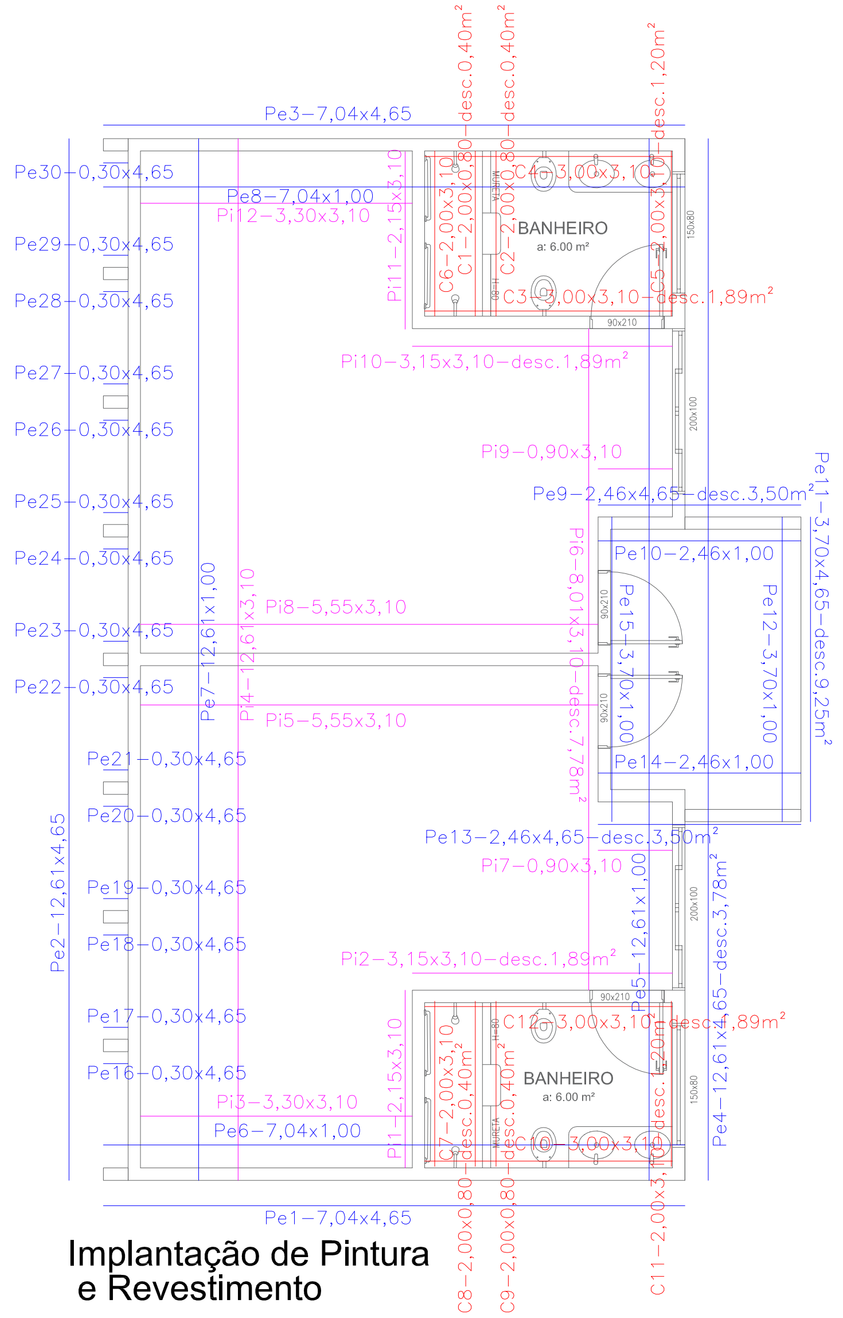


Implantação de Pintura e Revestimento

LEGENDA:

Revestimento Cerâmico

Pintura Interna

Pintura Externa

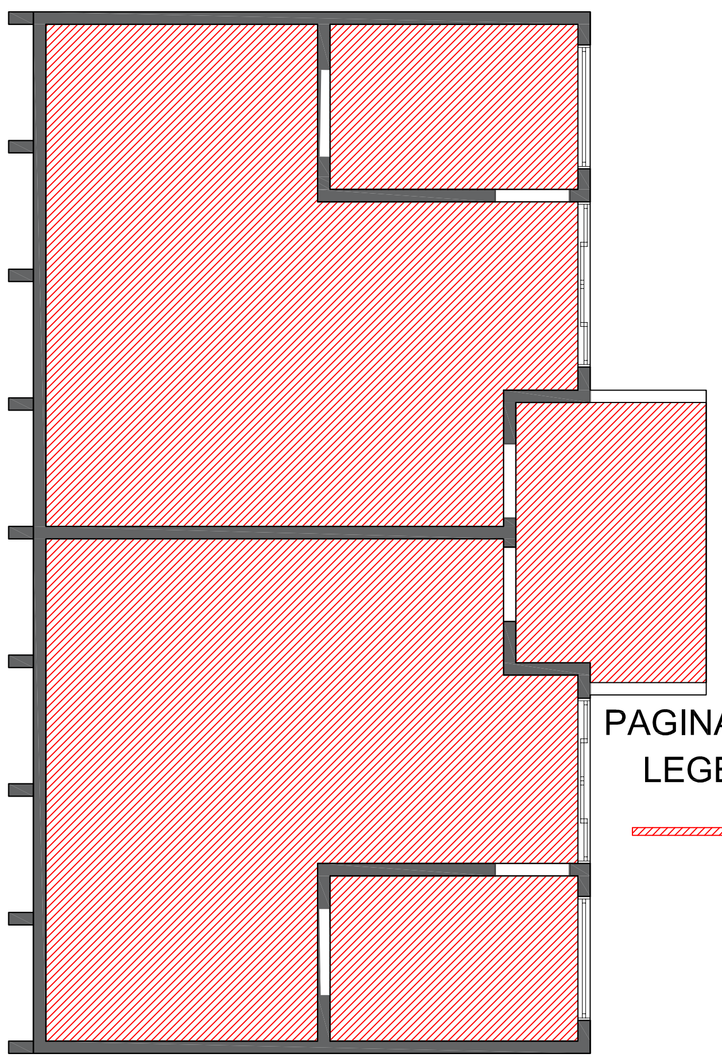

PAGINAÇÃO DE FORRO - Esc:1/75

LEGENDA:

FORRO EM PVC - 81,40M²

VÉRTICE ENGENHARIA
E SOLUÇÕES INTELIGENTES

APROVADO __/__/__

TÉCNICO RESPONSÁVEL PELA APROVAÇÃO

PREFEITURA MUNICIPAL DE IPORÁ

NÚCLEO INFANTIL JOAQUIM PITOMBA

PROJETO DE AMPLIAÇÃO DE 02 SALAS

ENDEREÇO
Rua Itabuna, Qd. 10, Lt. 01 - Conjunto Águas Claras

ÁREA DO TERRENO	ÁREA PERMEAB.	ÁREA EXISTENTE	ÁREA AMPLIAÇÃO		
–	34,57m²	357,93m²	90.17m²		

FELIPE GUARESCHI BERIGO:03126666167
Assinado de forma digital por FELIPE GUARESCHI BERIGO:03126666167
Dados: 2026.06.08 12:18:24 -03'00'

AUTORA: FELIPE GUARESCHI BERIGO
(ENGENHEIRO CIVIL / CREA Nº 1016194765 /D-GO)

PROPRIETÁRIO: PREFEITURA MUNICIPAL DE IPORÁ-GO

IMPLANTAÇÃO

TIPO DE PROJETO

IMPLANTAÇÃO DE DEMOLIÇÕES
IMPLANTAÇÃO DE ALVENARIAS
IMPLANTAÇÃO DE FORRO
IMPLANTAÇÃO DE PINTURA E REVESTIMENTO CERÂMICO

ASSUNTO:

DATA:	ESCALA:	REVISÃO:	ART:
MAIO/2026	INDICADA	000	

REV.	DATA	DESCRIÇÃO	VISTO

1/4
FOLHA: