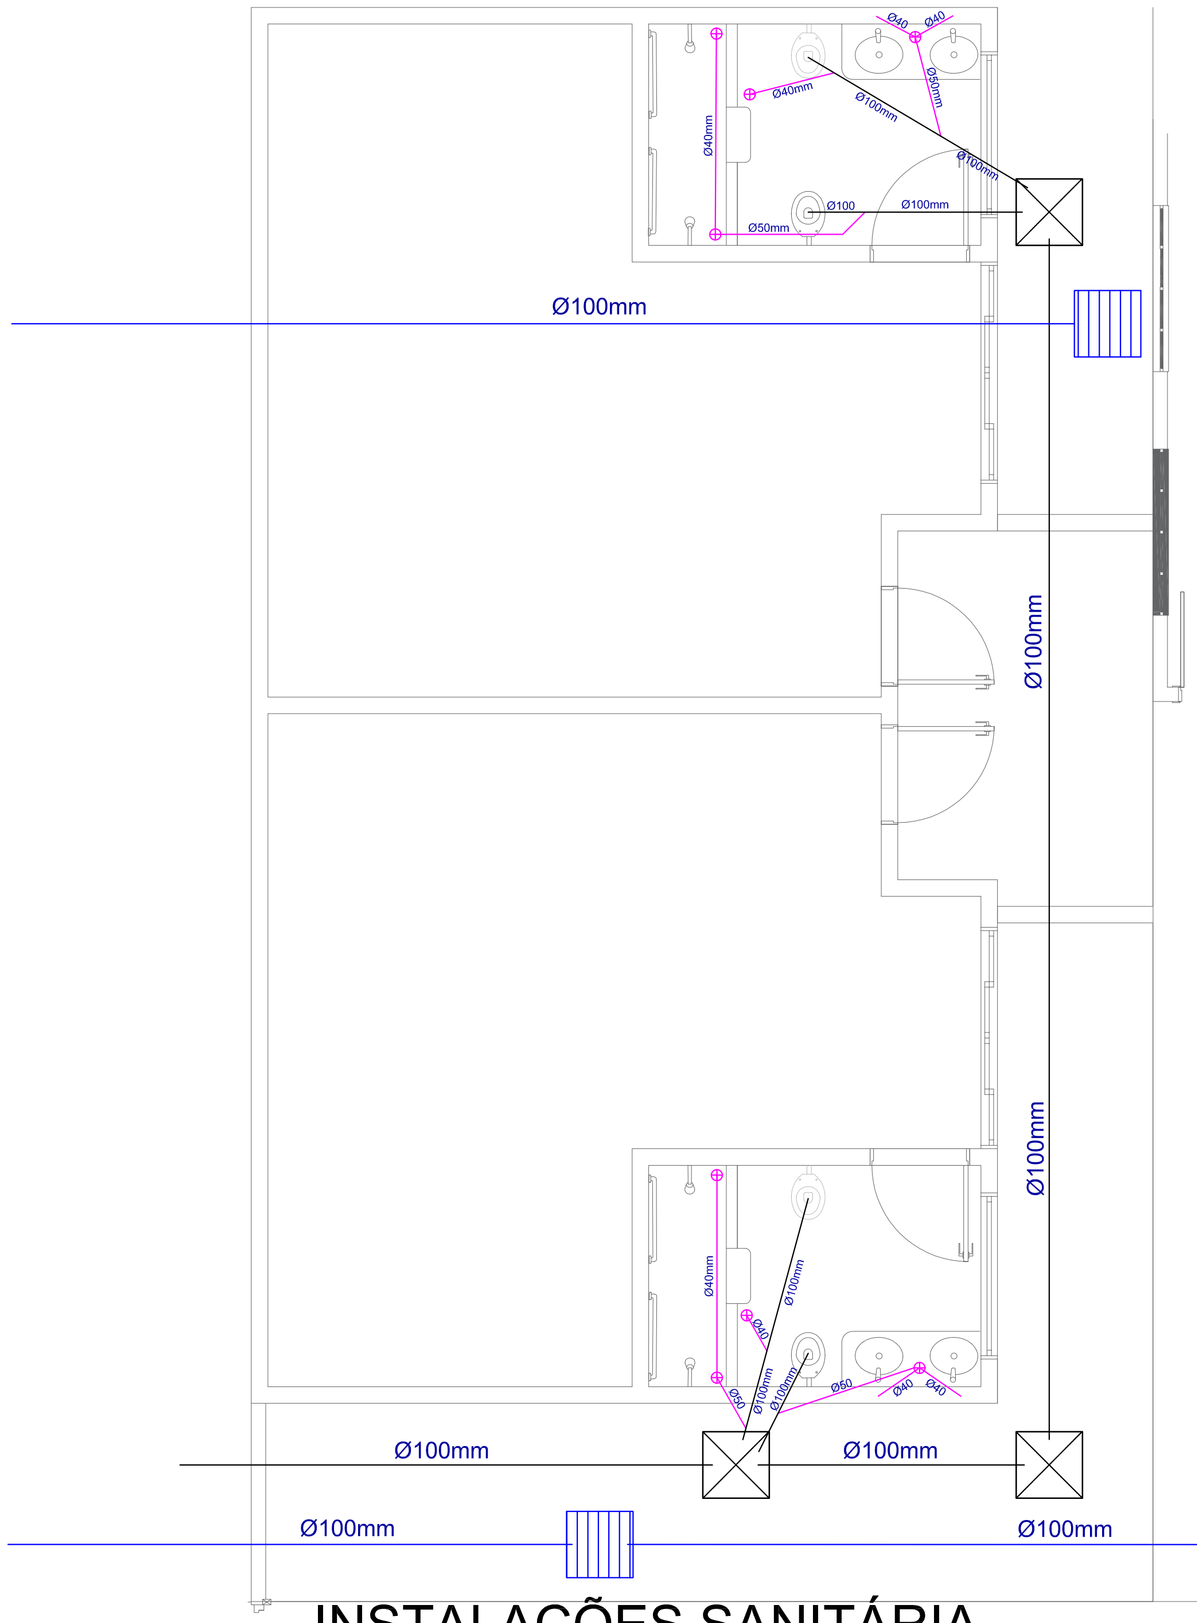
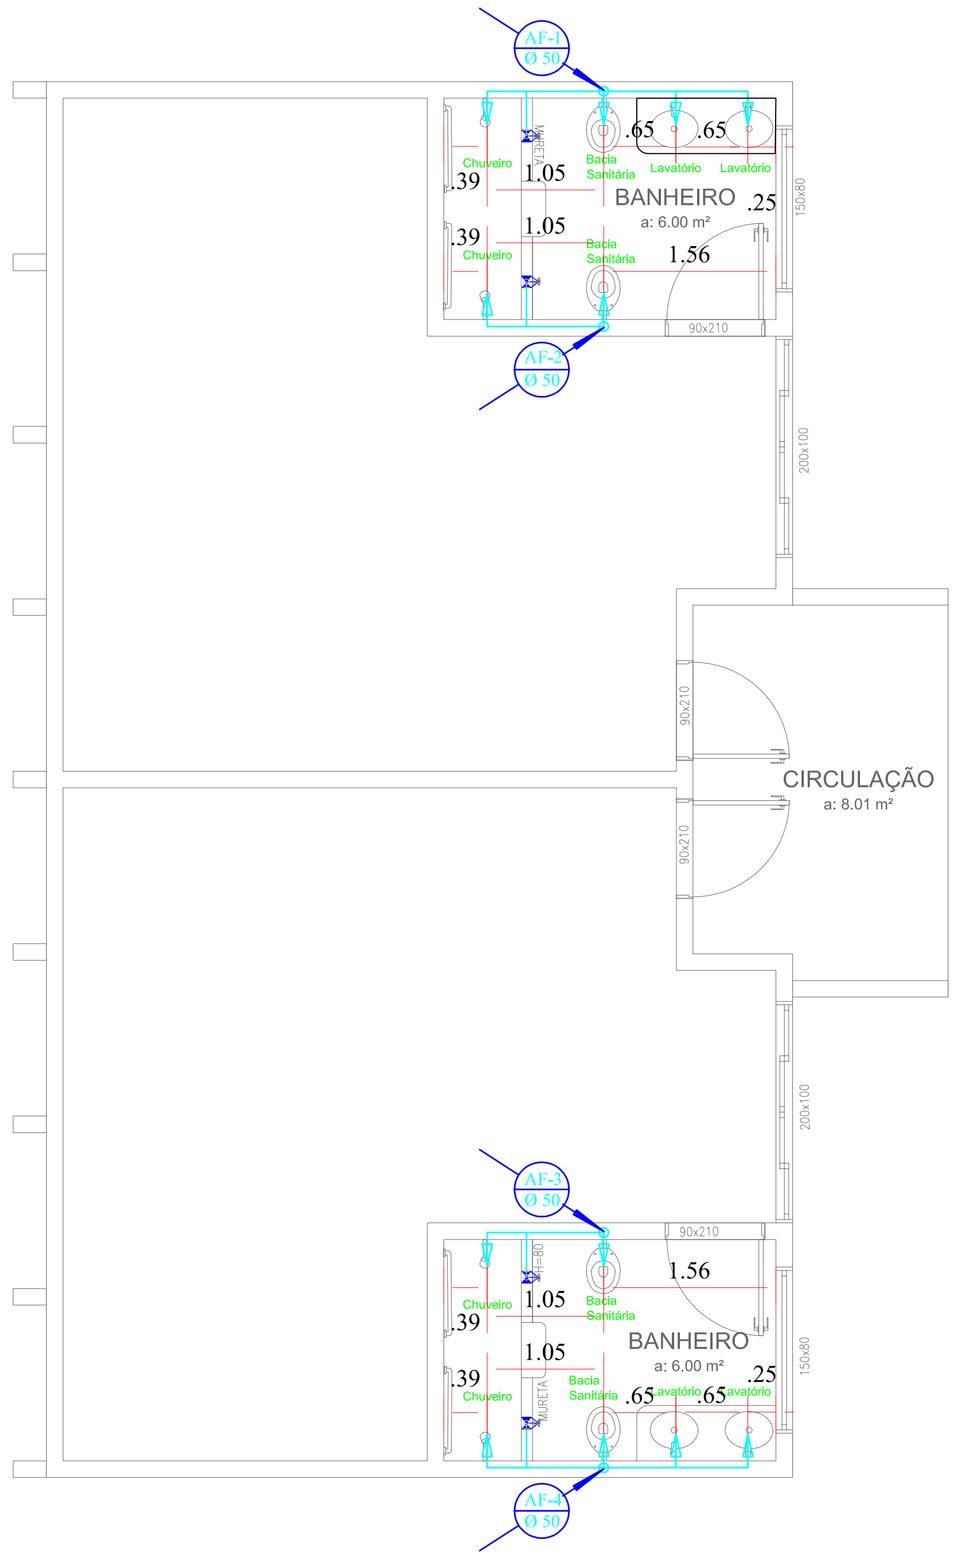
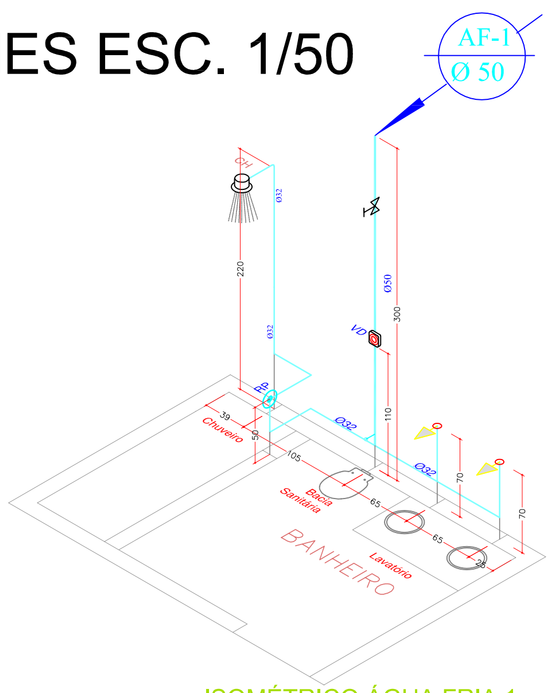




# INSTALAÇÕES SANITÁRIA

# INSTALAÇÕES HIDRÁULICA


## DETALHES ESC. 1/50



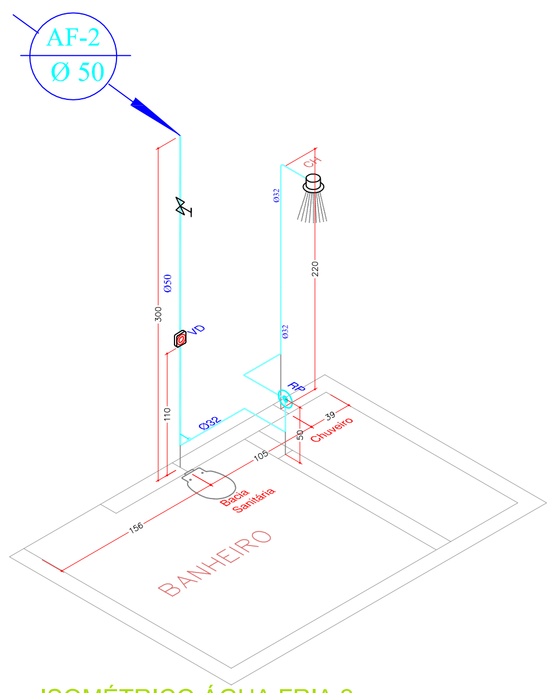

ISOMÉTRICO ÁGUA FRIA 1




ISOMÉTRICO ÁGUA FRIA 2

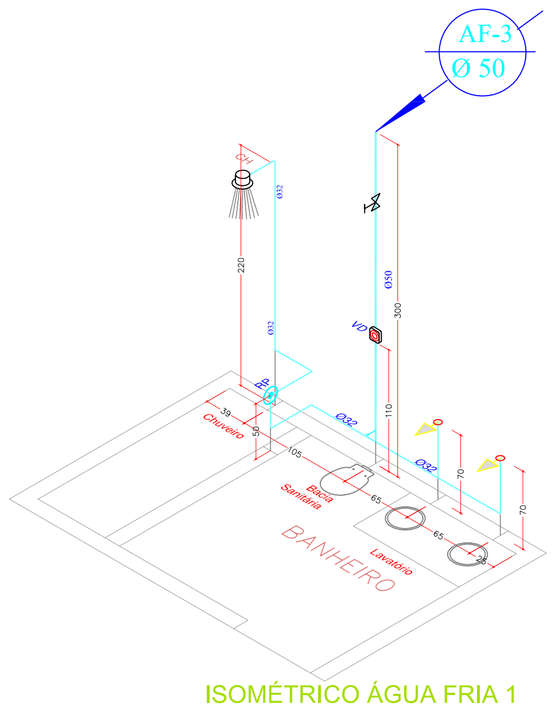


ISOMÉTRICO ÁGUA FRIA 1

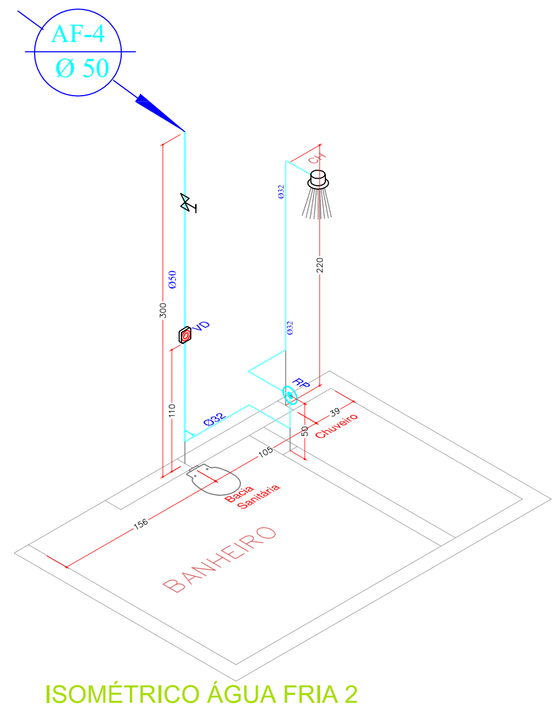


ISOMÉTRICO ÁGUA FRIA 2

VÉRTICE ENGENHARIA
E SOLUÇÕES INTELIGENTES

APROVADO __/__/__

TÉCNICO RESPONSÁVEL PELA APROVAÇÃO

PREFEITURA MUNICIPAL DE IPORÁ

NÚCLEO INFANTIL JOAQUIM PITOMBA

PROJETO DE AMPLIAÇÃO DE 02 SALAS

ENDEREÇO
Rua Itabuna, Qd. 10, Lt. 01 - Conjunto Águas Claras

| ÁREA DO TERRENO | ÁREA PERMEAB. | ÁREA EXISTENTE | ÁREA AMPLIAÇÃO | | |
|---|---|---|---|---|---|
| – | 34,57m² | 357,93m² | 90.17m² | | |

FELIPE GUARESCHI BERIGO:03126666167

Assinado de forma digital por FELIPE GUARESCHI BERIGO:03126666167
Dados: 2026.06.08 12:17:39 -03'00'

AUTORA: FELIPE GUARESCHI BERIGO
(ENGENHEIRO CIVIL / CREA Nº 1016194765 /D-GO)

PROPRIETÁRIO: PREFEITURA MUNICIPAL DE IPORÁ-GO

TIPO DE PROJETO
HIDROSSANITÁRIO

ASSUNTO:
PROJETO HIDROSSANITÁRIO
DETALHES

| DATA: | ESCALA: | REVISÃO: | ART |
|---|---|---|---|
| MAIO/2026 | INDICADA | 000 | |

| REV. | DATA | DESCRIÇÃO | VISTO |
|---|---|---|---|
| | | | |
| | | | |
| | | | |

FOLHA: 3/4