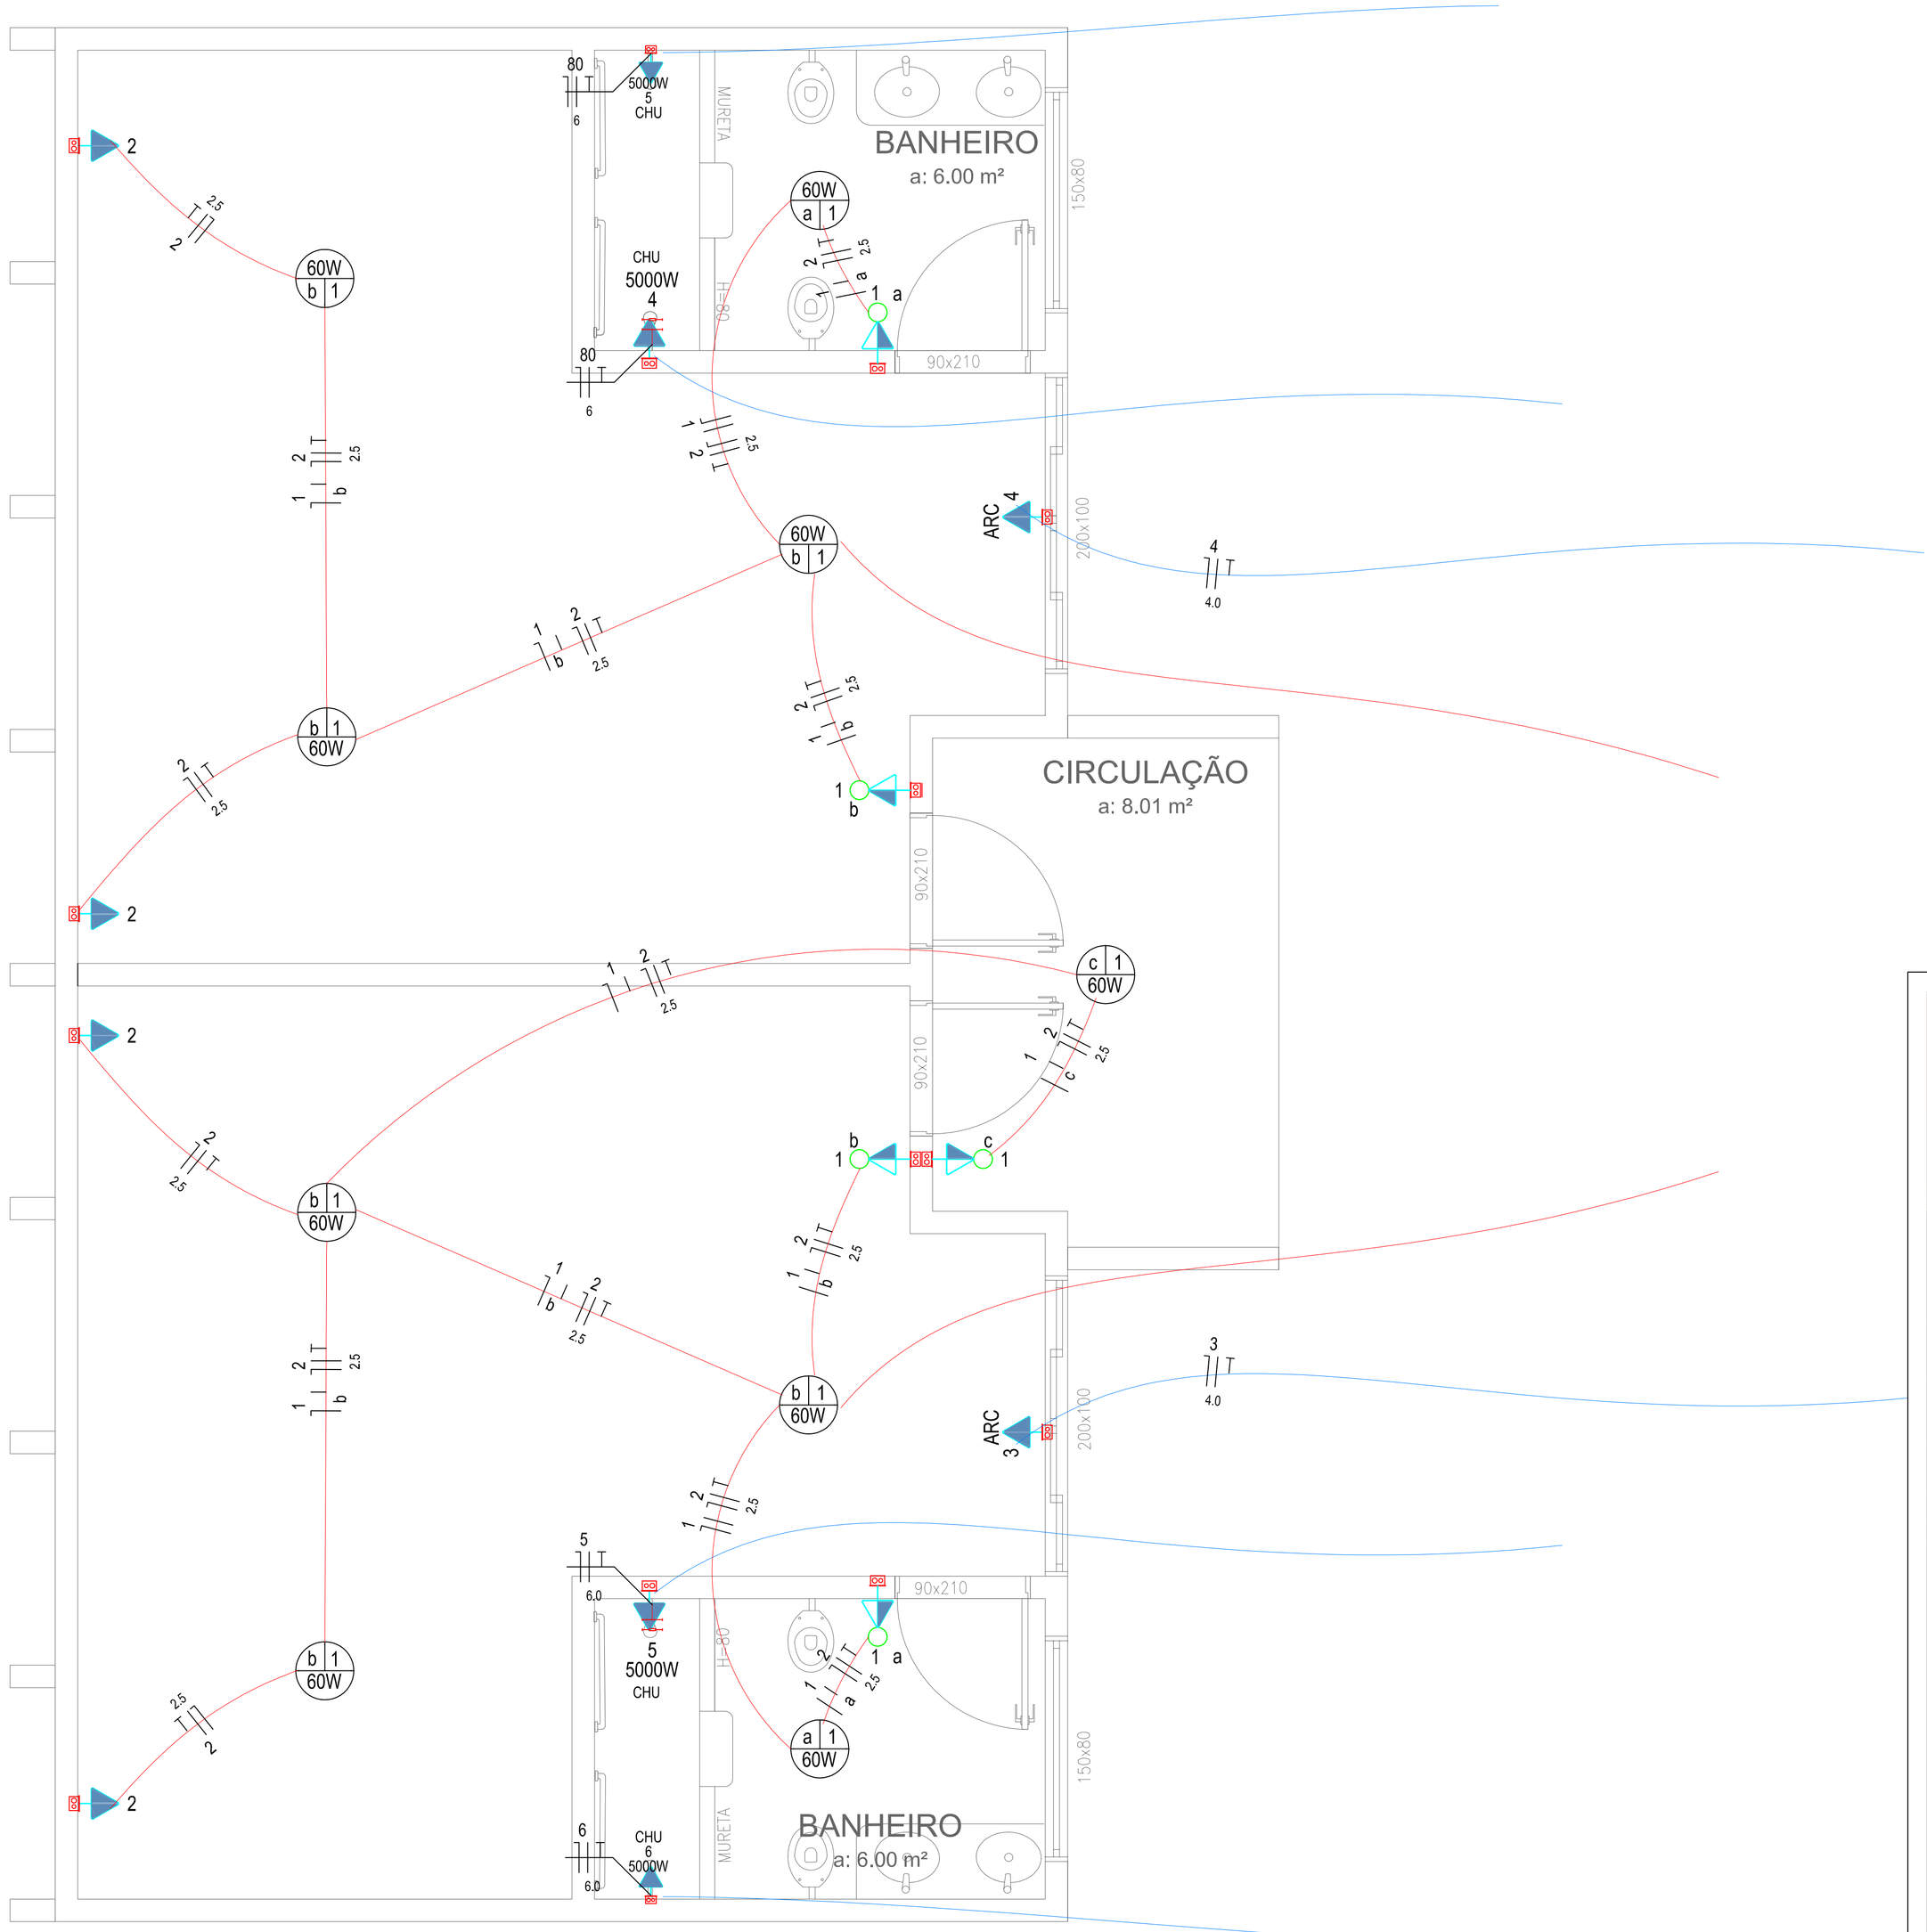


Instalações Eletricas

VÉRTICE ENGENHARIA
E SOLUÇÕES INTELIGENTES

APROVADO __/__/__

TÉCNICO RESPONSÁVEL PELA APROVAÇÃO

PREFEITURA MUNICIPAL DE IPORÁ

NÚCLEO INFANTIL JOAQUIM PITOMBA

PROJETO DE AMPLIAÇÃO DE 02 SALAS

ENDEREÇO
Rua Itabuna, Qd. 10, Lt. 01 - Conjunto Águas Claras

ÁREA DO TERRENO	ÁREA PERMEAB.	ÁREA EXISTENTE	ÁREA AMPLIAÇÃO		
–	34,57m²	357,93m²	90.17m²		

FELIPE GUARESCHI BERIGO:03126666167
Assinado de forma digital por FELIPE GUARESCHI BERIGO:03126666167
Dados: 2026.06.08 12:17:13 -03'00'

AUTORA: FELIPE GUARESCHI BERIGO
(ENGENHEIRO CIVIL / CREA Nº 1016194765 /D-GO)

PROPRIETÁRIO: PREFEITURA MUNICIPAL DE IPORÁ-GO

TIPO DE PROJETO
PROJETO ELÉTRICO

ASSUNTO:
PROJETO ELÉTRICO

DATA:	ESCALA:	REVISÃO:	ART
MAIO/2026	INDICADA	000	

REV.	DATA	DESCRIÇÃO	VISTO

FOLHA: 4/4