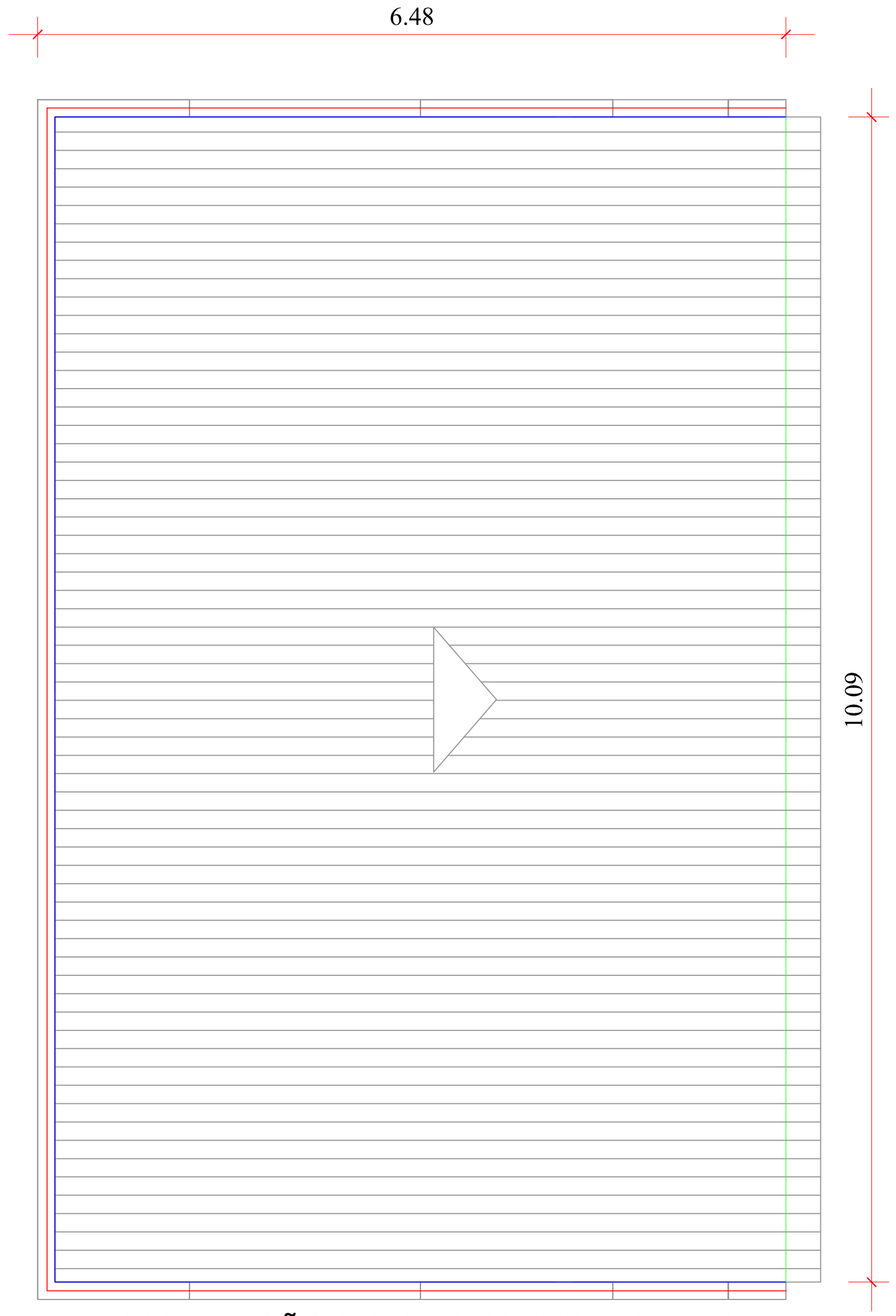



COMPOSIÇÃO DA COBERTURA- Esc:1/75

LEGENDA:

Pingadeira a ser instalado -
- 23,05m x 0,35m=8,07m²


Emboçamento de beiral - 10,09m

Rufo a ser Instalado - 22,75m

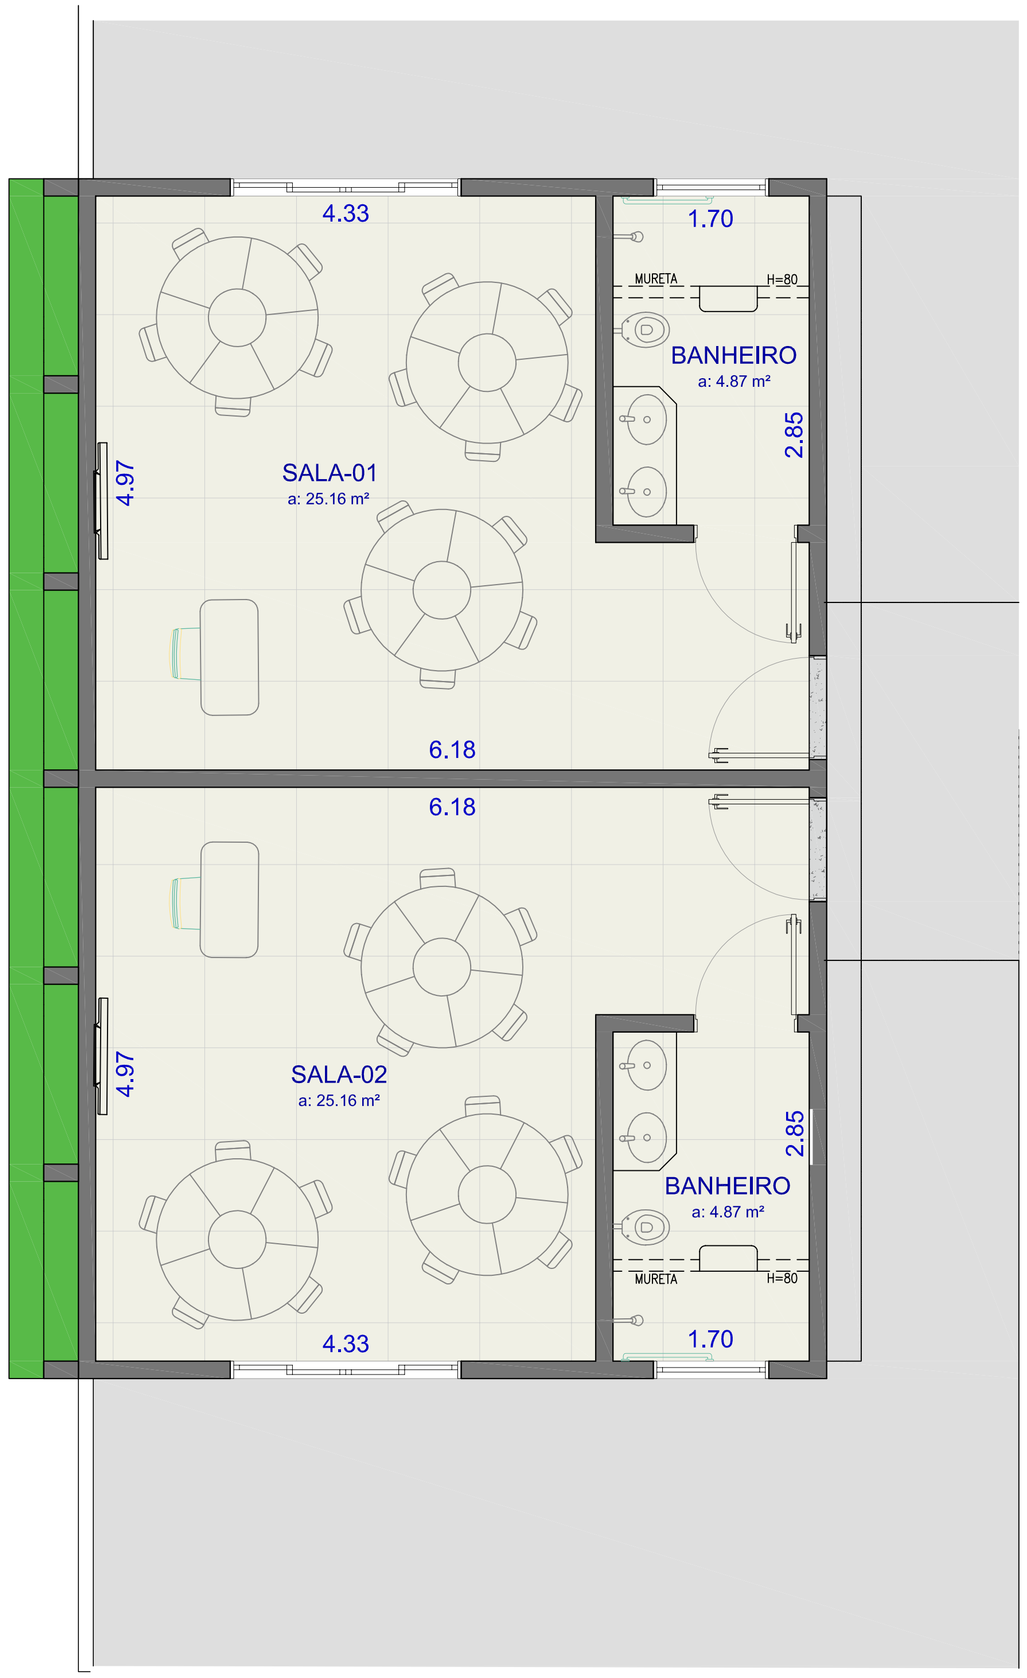

PAGINAÇÃO DE PISO - Esc:1/75

LEGENDA DAS CONSTRUÇÕES:	
PISO CERÂMICO	ÁREA: 60.29m²
RODAPÉ	COMP.: 56.20m
CONCRETO DESEMPENADO 5cm	ÁREA: 48.31m²
SOLEIRA DE PEDRA	ÁREA: 2,01m²
GRAMA ESMERALDA	ÁREA: 5.91m²

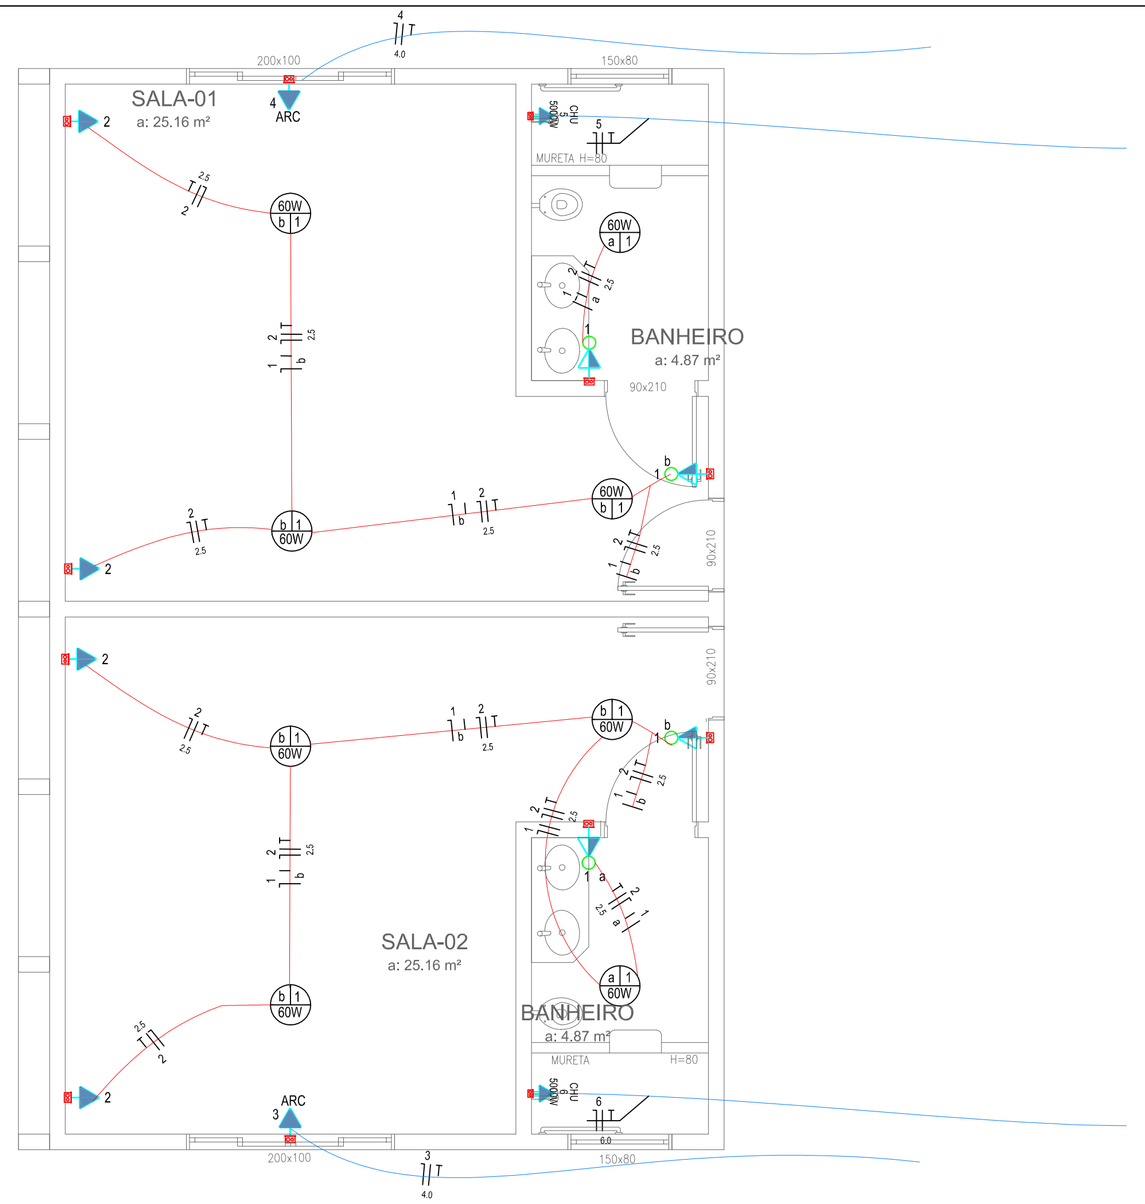

Instalações Eletricas

VÉRTICE ENGENHARIA
E SOLUÇÕES INTELIGENTES

APROVADO __/__/__

TÉCNICO RESPONSÁVEL PELA APROVAÇÃO

PREFEITURA MUNICIPAL DE IPORÁ

NÚCLEO INFANTIL JOAQUIM PITOMBA

PROJETO DE AMPLIAÇÃO DE 02 SALAS

ENDEREÇO
Rua Itabuna, Qd. 10, Lt. 01 - Conjunto Águas Claras

ÁREA DO TERRENO	ÁREA PERMEAB.	ÁREA EXISTENTE	ÁREA AMPLIAÇÃO		
–	34,57m²	357,93m²	67,32m²		

FELIPE GUARESCHI BERIGO:03126666167
Assinado de forma digital por FELIPE GUARESCHI BERIGO:03126666167
Dados: 2026.06.22 13:06:53 -03'00'

AUTORA: FELIPE GUARESCHI BERIGO
(ENGENHEIRO CIVIL / CREA Nº 1016194765 /D-GO)

PROPRIETÁRIO: PREFEITURA MUNICIPAL DE IPORÁ-GO

IMPLANTAÇÃO

TIPO DE PROJETO

IMPLANTAÇÃO DE COBERTURA
PAGINAÇÃO DE PISO
INSTALAÇÕES ELÉTRICAS

ASSUNTO:

DATA:	ESCALA:	REVISÃO:	ART
MAIO/2026	INDICADA	000	

REV.	DATA	DESCRIÇÃO	VISTO

2/2
FOLHA: