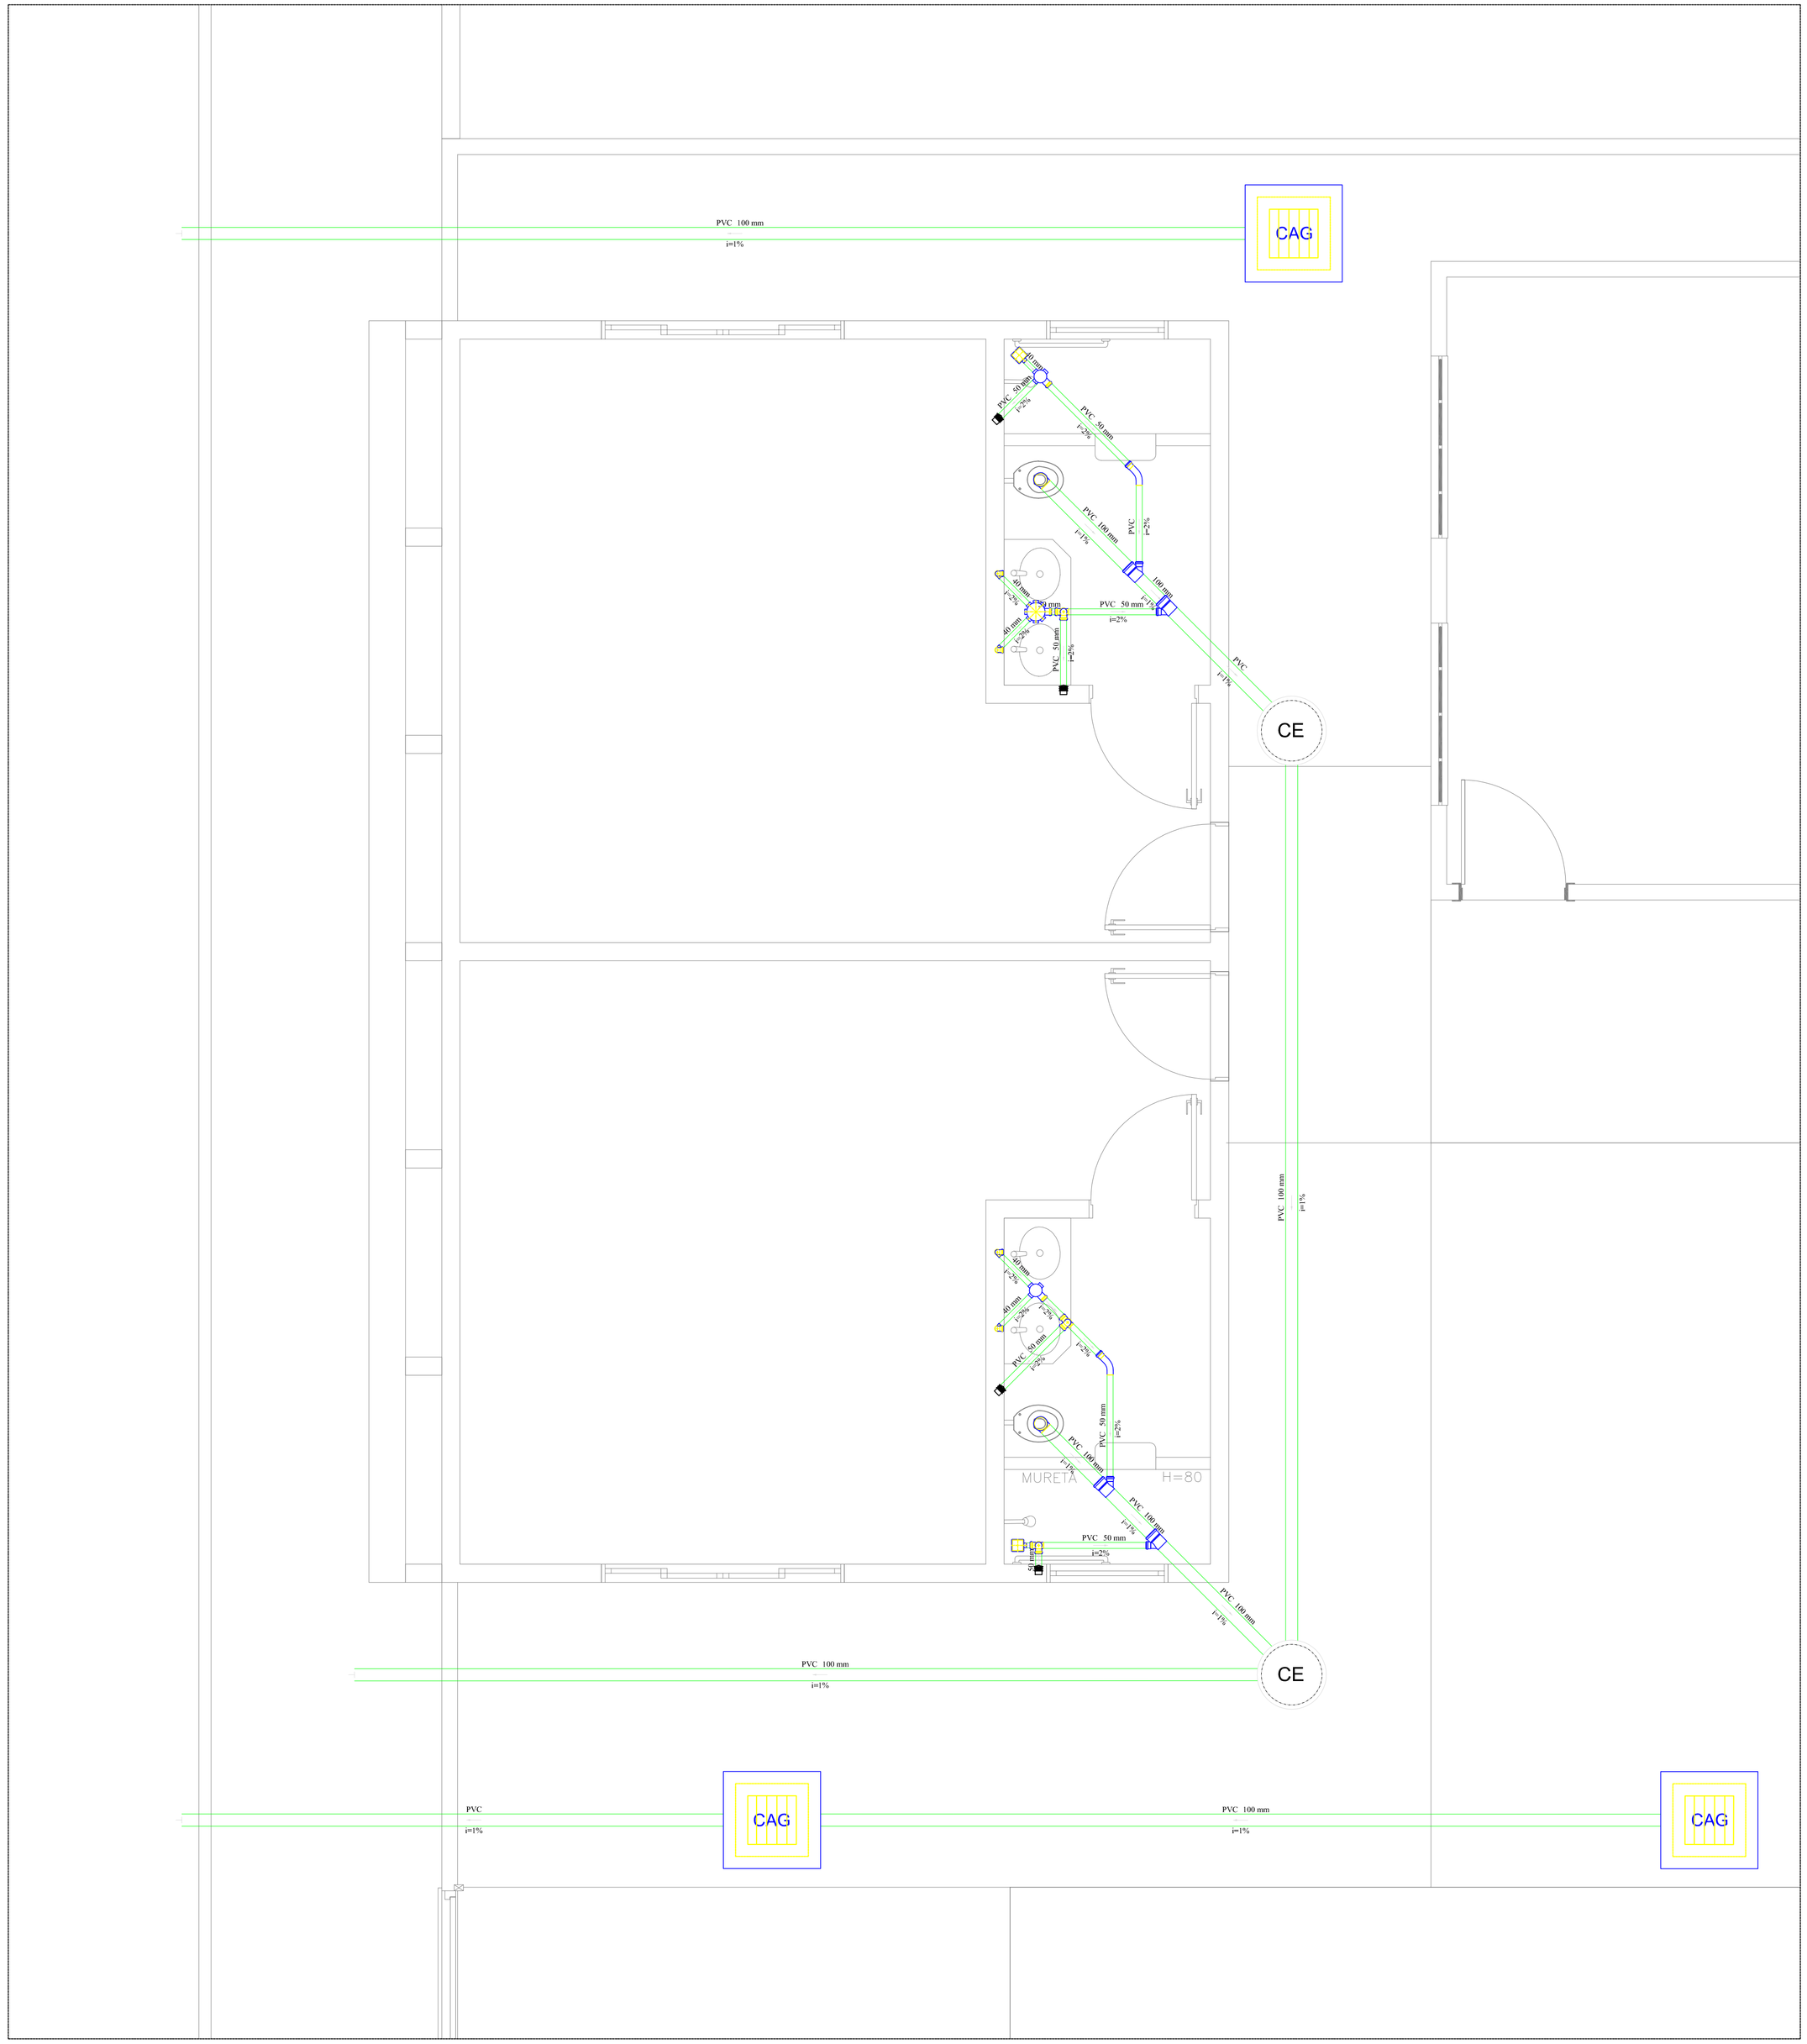


Lista de Materiais	
Caixas de Passagem	
Caixa de areia pluvial com grelha	
CAG- 60x60cm	3 pç
Caixa de passagem modulada	
DN 50 cm	2 pç
PVC Acessórios	
Caixa sifonada	
100x100x50	2 pç
150x150x50	2 pç
Ralo sifonado alt. reg. saída 40	
100 mm - 40 mm	2 pç
Sifão de copo p/ pia e lavatório	
1" - 1.1/2"	8 pç
Válvula p/ lavatório e tanque	
1"	8 pç
PVC Esgoto	
Curva 45 longa	
50 mm	2 pç
Curva 90 curta	
40 mm	10 pç
Joelho 90	
100 mm	2 pç
50 mm	3 pç
Joelho 90 c/anel p/ esgoto secundário	
40 mm - 1.1/2"	8 pç
Junção simples	
100 mm - 50 mm	4 pç
Terminal de ventilação	
50 mm	4 pç
Tubo rígido c/ ponta lisa	
100 mm - 4"	84.94 m
40 mm	8.39 m
50 mm - 2"	13.52 m
Tê sanitário	
50 mm -50 mm	3 pç

Legenda detalhada	
Caixa Sifonada	
PVC Acessórios	
Caixa sifonada	
100x100x50	1pç
CAG	
Caixa de areia pluvial c/grelha	
Caixas de Passagem	
Caixa de areia pluvial com grelha	
CAG- 60x60cm	1pç
CE	
Caixa de passagem	
Caixas de Passagem	
Caixa de passagem modulada	
DN 50 cm	1pç
Chuveiro Coletivo	
PVC Acessórios	
Ralo sifonado alt. reg. saída 40	
100 mm - 40 mm	1pç
PVC Esgoto	
Curva 90 curta	
40 mm	1pç
Curva 45 Longa para Esgoto Sanitário	
PVC Esgoto	
Curva 45 longa	
50 mm	1pç
Junção simples	
PVC Esgoto	
Junção simples	
100 mm - 50 mm	1pç
Lavatório Residencial com sifão	
PVC Acessórios	
Sifão de copo p/ pia e lavatório	
1" - 1.1/2"	2pç
Válvula p/ lavatório e tanque	
1"	2pç
PVC Esgoto	
Curva 90 curta	
40 mm	2pç
Joelho 90 c/anel p/ esgoto secundário	
40 mm - 1.1/2"	2pç
Tubo rígido c/ ponta lisa	
40 mm	1.2m
Ramais de Ventilação	
PVC Esgoto	
Joelho 90	
50 mm	1pç
Tê sanitário	
50 mm -50 mm	1pç
Terminal de ventilação	
PVC Esgoto	
Terminal de ventilação	
50 mm	1pç
Vaso Sanitário c/ J90°	
PVC Esgoto	
Joelho 90	
100 mm	1pç

VERTICE
ENGENHARIA
e soluções inteligentes

APROVADO __/__/__

TÉCNICO RESPONSÁVEL PELA APROVAÇÃO

PREFEITURA MUNICIPAL DE IPORÁ

NÚCLEO INFANTIL JOAQUIM PITOMBA

PROJETO DE AMPLIAÇÃO DE 02 SALAS

ENDEREÇO
Rua Itabuna, Qd. 10, Lt. 01 - Conjunto Águas Claras

ÁREA DO TERRENO	ÁREA PERMEAB.	ÁREA EXISTENTE	ÁREA AMPLIAÇÃO		
–	34,57m²	357,93m²	67,32m²		

FELIPE GUARESCHI BERIGO:03126666167
Assinado de forma digital por FELIPE GUARESCHI BERIGO:03126666167
Dados: 2026.06.22 13:06:31 -03'00'

AUTORA: FELIPE GUARESCHI BERIGO
(ENGENHEIRO CIVIL / CREA Nº 1016194765 /D-GO)

PROPRIETÁRIO: PREFEITURA MUNICIPAL DE IPORÁ-GO

SANITÁRIO

TIPO DE PROJETO

Planta baixa - Detalhes - Lista de Materiais - Legenda

ASSUNTO:

DATA:	ESCALA:	REVISÃO:	ART
JUNHO/2026	INDICADA	000	

REV.	DATA	DESCRIÇÃO	VISTO

1/1
FOLHA: