


1 GEOMÉTRICO Esc.:1/1000

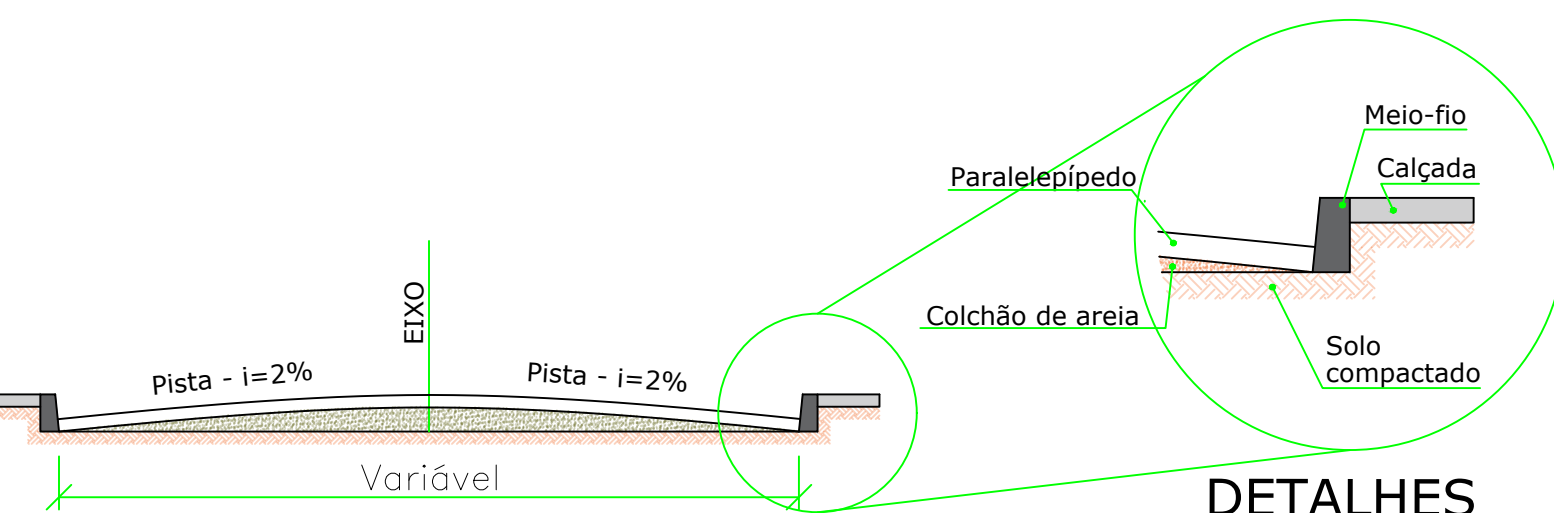

3 SEÇÃO TRANSVERSAL TIPO S/ Esc.

2 LOCALIZAÇÃO S/ Esc.

 PREFEITURA MUNICIPAL DE BOM JESUS DO ITABAPOANA	Projeto: PROJETO DE PAVIMENTAÇÃO COM PARALELEPÍPEDO		
	Local: Rua Jaime Rodrigues Filho- Cantinho do Céu, Rosal e Rua Lao Monteiro, Santa Terezinha, Bom Jesus do Itabapoana - RJ		
	Áreas: Área R. Lao Monteiro: 840,00 m² Área R Jaime R. Filho: 456,00 m² Área total: 1.296,00 m²	Resp. técnico: LORENA DA SILVA LEITE Engenheira civil - CREA RJ 2019114363 Matrícula: 9490-1	
	Prancha: 01/01	Data: OUT/2025	Escala: INDICADA

Projeto geométrico, localização e detalhes