



N 7.616.500,00 m


N 7.616.250,00 m

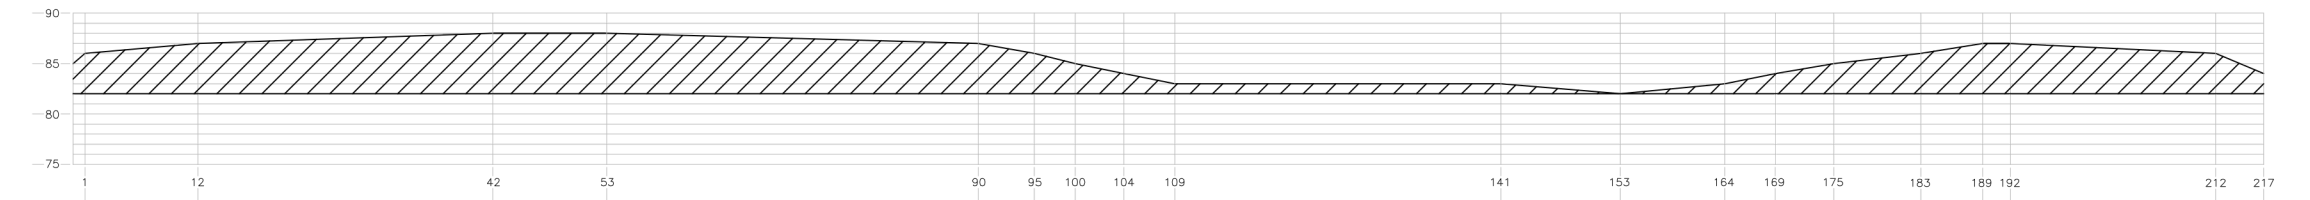

2 SEÇÃO 01  
ESCALA: 1/750

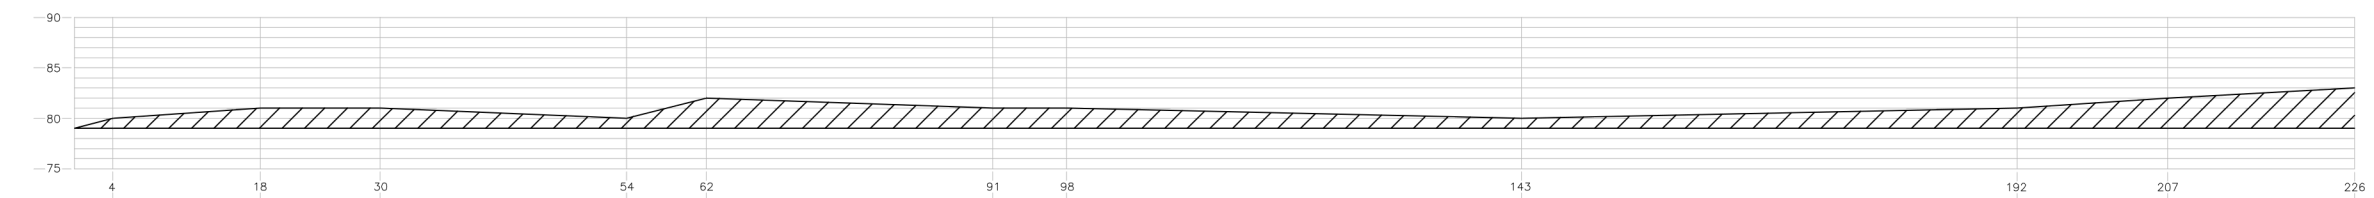

3 SEÇÃO 02  
ESCALA: 1/750

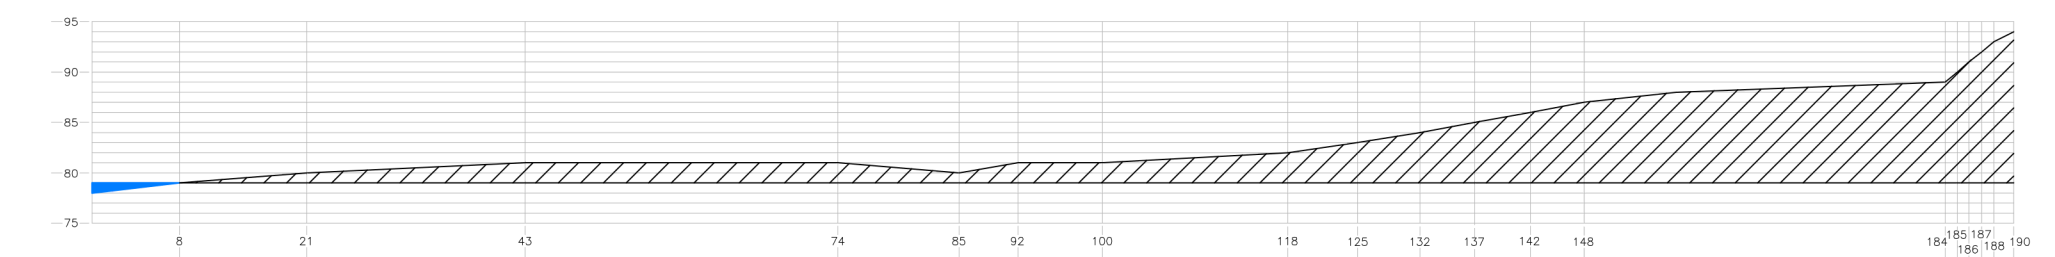

4 SEÇÃO 03  
ESCALA: 1/750

PREFEITURA MUNICIPAL DE  
SANTO ANTÔNIO DE PÁDUA

OBRA: Loteamento Jardins Village

ENDEREÇO: Av. João Jasbick, bairro Dezessete, Santo Antônio de Pádua - RJ

COORD. GEOGRÁFICAS: indicadas

CONTEÚDO: Planta Planialtimétrica

DATA: 20/08/2020

ESCALA: indicada

PRANCHA: 01/01

AUTOR DO PROJETO:

Responsável Técnico: ELTON MARQUES DA SILVA  
CPF: 088.371.817-68

VISTO