

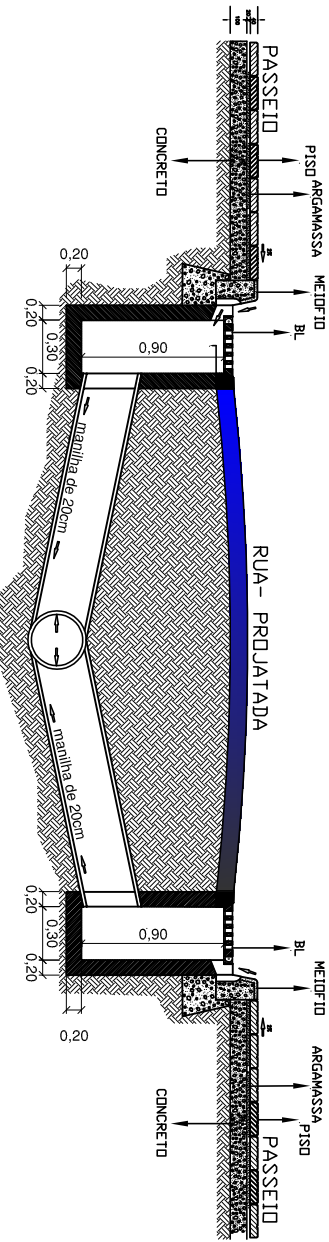


QUADRO DE ÁREA		
01	PARALELEPÍPEDO	764,63 m²
02	PASSEIO (CALÇADA)	160,93 m²
03	MEIO FIO EM CONCRETO	304,83 m
04	PV. POÇO DE VISITA	5 unid
05	BOCA DE LOBO	10 unid
06	MANILHA Ø-400mm	52,74 m
07	MANILHA Ø-300mm	73,47 m
08	MANILHA Ø-200mm	97,26 m
09	CAIXA DE PASSAGEM	3 unid

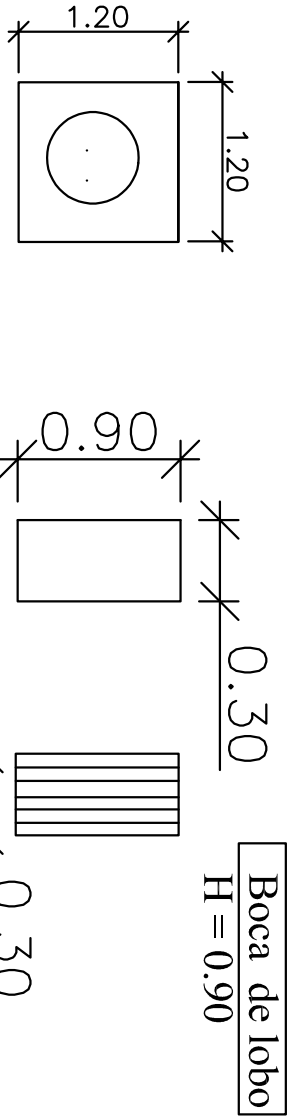

DETALHE SISTEMA DE CAVALIZAÇÃO DE ÁGUAS PLUVIAIS SEM ESCALA

Latitude: 22° 83.10'S  
Longitude: 42° 431.63'O

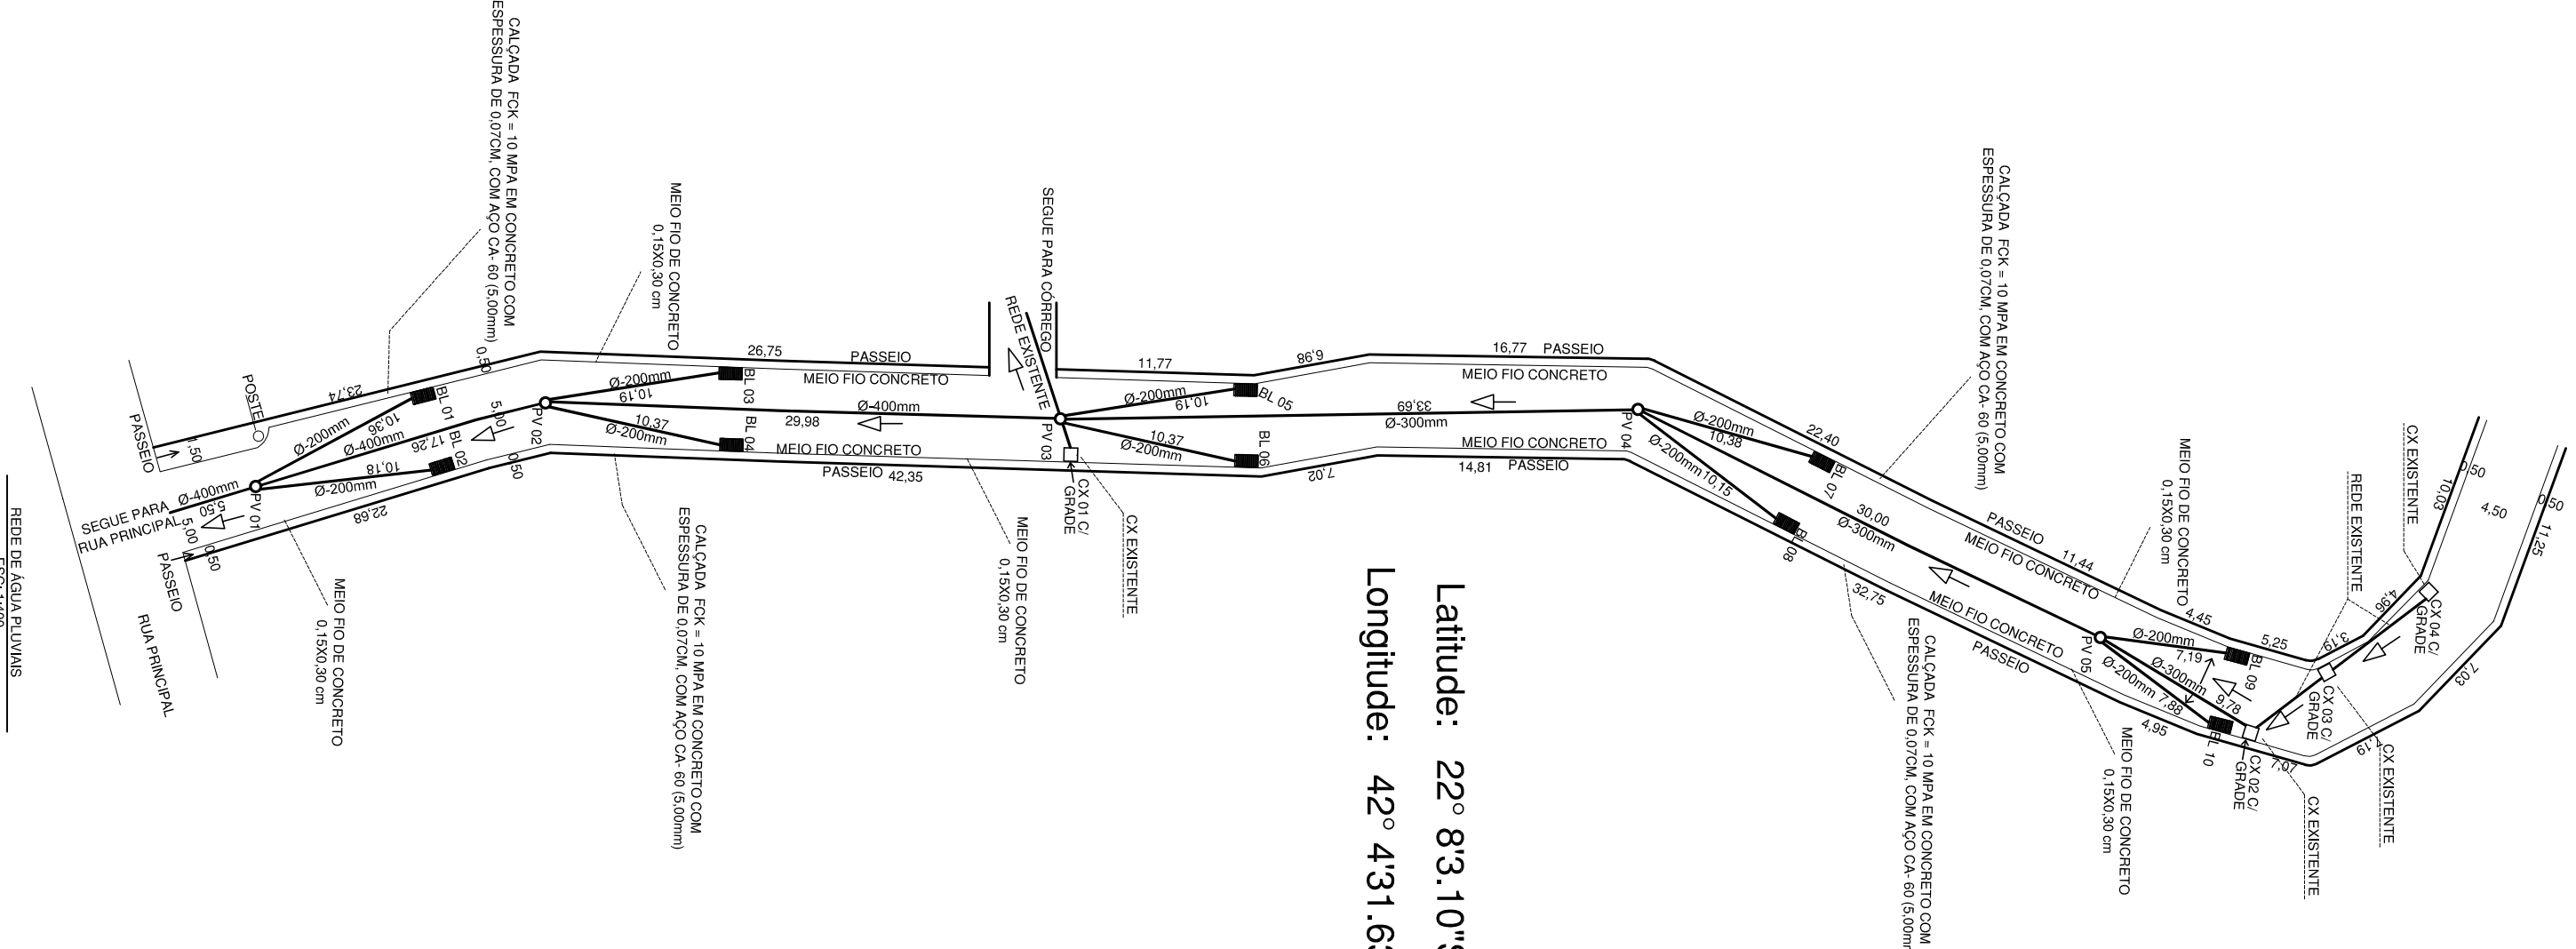

DETALHE DE COCA DE LOBO SEM ESCALA

Ø-400mm / Ø-300mm

Rede Principal (Entre PVs)

Ø-200mm

(Entre Boca de Lobo e PVs)

PROJETO DE PAVIMENTAÇÃO EM PARALELEPÍPEDO, COM REDES DE ÁGUAS PLUVIAIS, SITUADO NA PROJETADA 02 - SODRELÂNDIA - 5º DISTRITO - ITRAJANO DE MORAES - RJ			
PREFEITURA MUNICIPAL DE ITRAJANO DE MORAES		RESPONSÁVEL TÉCNICO	
ESCALAS: INDICADAS		DATA: 10/01/2026	
PRANCHAS: 1/1		DESENHO:	