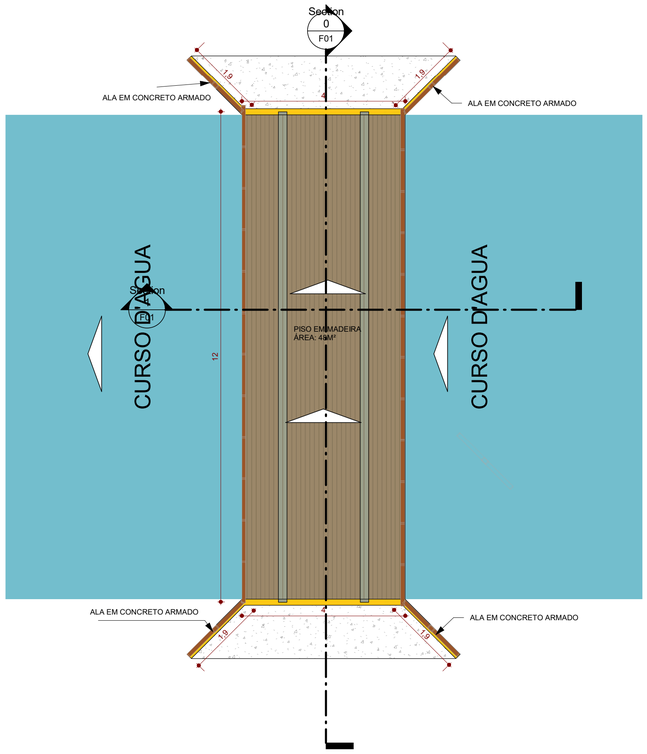

1 PL. SITUAÇÃO

ESCALA -1 : 75

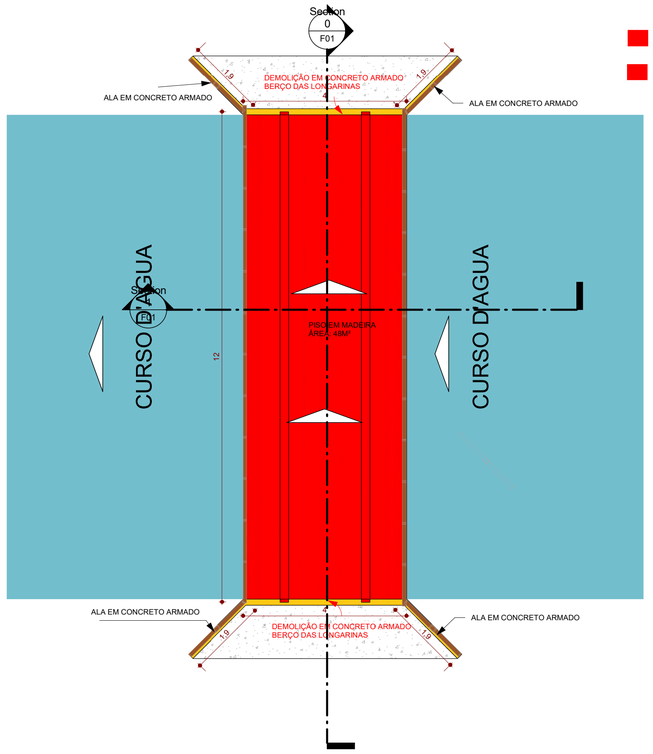

2 PL. DEMOLIR / REMOVER

ESCALA -1 : 75

REMOÇÃO CUIDADOSAMENTE DE PISO EM ESTRUTURA DE MADEIRA COM 50% DE REAPROVEITAMENTO

REMOÇÃO COM AUXILIO DE GUIDASTE DE LONGARINAS EM ESTRUTURA METÁLICAS (SEM REAPROVEITAMENTO)

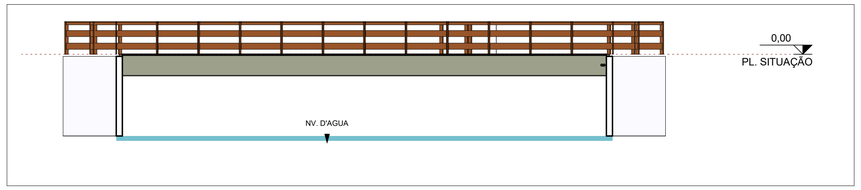

4 Section 0

ESCALA -1 : 75

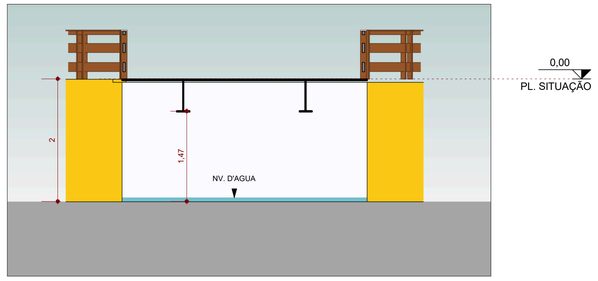

5 Section 1

ESCALA - 1 : 50

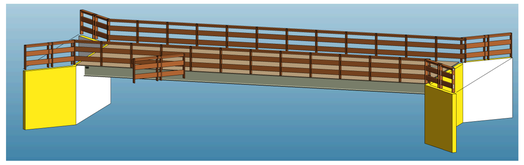

6 {3D}

ESCALA -

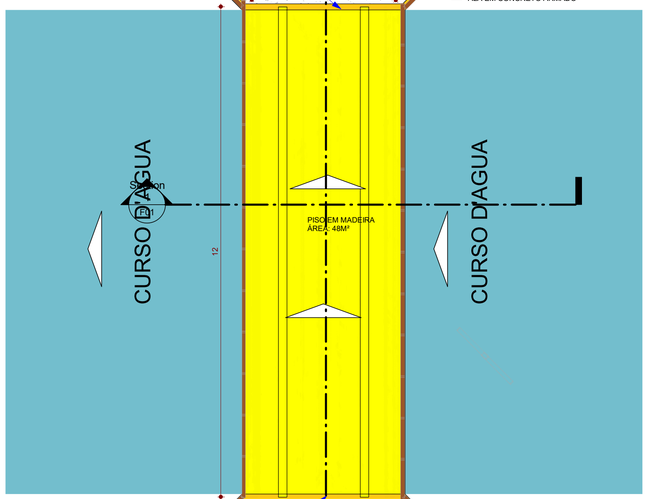

3 PL. A CONSTRUIR

ESCALA -1 : 75

COLOCAÇÃO DE PISO EM ESTRUTURA DE MADEIRA

FORNECIMENTO E INSTALAÇÃO DE NOVAS LONGARINAS METALICASCOM AUXILIO DE GUIDASTE.

SECRETARIA MUNICIPAL DE OBRAS, HABITAÇÃO E SERVIÇOS PÚBLICOS
Rua Franklin Jose dos Santos, nº 106 – Centro
obras@casimiroabreu.rj.gov.br (22) 2778-2062

PREFEITURA DE CASIMIRO DE ABREU

PREFEITURA MUNICIPAL DE CASIMIRO DE ABREU
CNPJ: 29.115.458/0001-78
Rua Padre Anchieta, 234 - Centro, Casimiro de Abreu - RJ, CEP 28.860-000

PROJETISTA: THOMAS PEREIRA ALZEMAN - MAT 15882

ESCALA: INDICADA

09/08/26

OBRA: PROJETO BÁSICO PARA OBRA DE REFORMA DAS LONGARINA EM ESTRUTURA METÁLICA DA PONTE QUE DA ACESSO AO BAIRRO RECANTOS DOS PARATIS - BARRA DE SÃO JOÃO - 2º DISTRITO DO MUNICÍPIO DE CASIMIRO DE ABREU

F01

PL. SITUAÇÃO - CORTES - 3D

PROJETO ESTRUTURAL

CONTRATANTE
PREFEITURA MUN. CASIMIRO DE ABREU
CNPJ: 29.115.458/0001-78

CONTRATADA

NOTAS:

CONCRETO FKC: 25MPA (VIRADO IN LOCO OU USINADO)
AÇO: CA 50 E CA 60
*** TODAS AS UNIDADES DE MEDIDAS ESTÃO EM METROS**
*** QUALQUER ALTERAÇÃO NESTE PROJETO DEVERÁ SER COMUNICADA AO PROJETISTA**
***REALIZAR INSPEÇÃO NO SOLO ANTES DE INICIAR TODOS OS PROCEDIMENTOS**
*** FAVOR REALIZAR ESCORAMENTO DE VIGAS NO MININO DE 30 A 45DIAS.**
*** FAZ-SE NECESSÁRIO O ACOMPANHAMENTO DE PROFISSIONAL HABILITADO.**

NORMAS UTILIZADAS
Concreto: ABNT NBR 6118:2023
Aços dobrados: ABNT NBR 14762: 2010
Aços laminados e soldados: ABNT NBR 8800:2008
Categoria de uso: Estrutura Metálica