


RUA FREI VALÉRIO

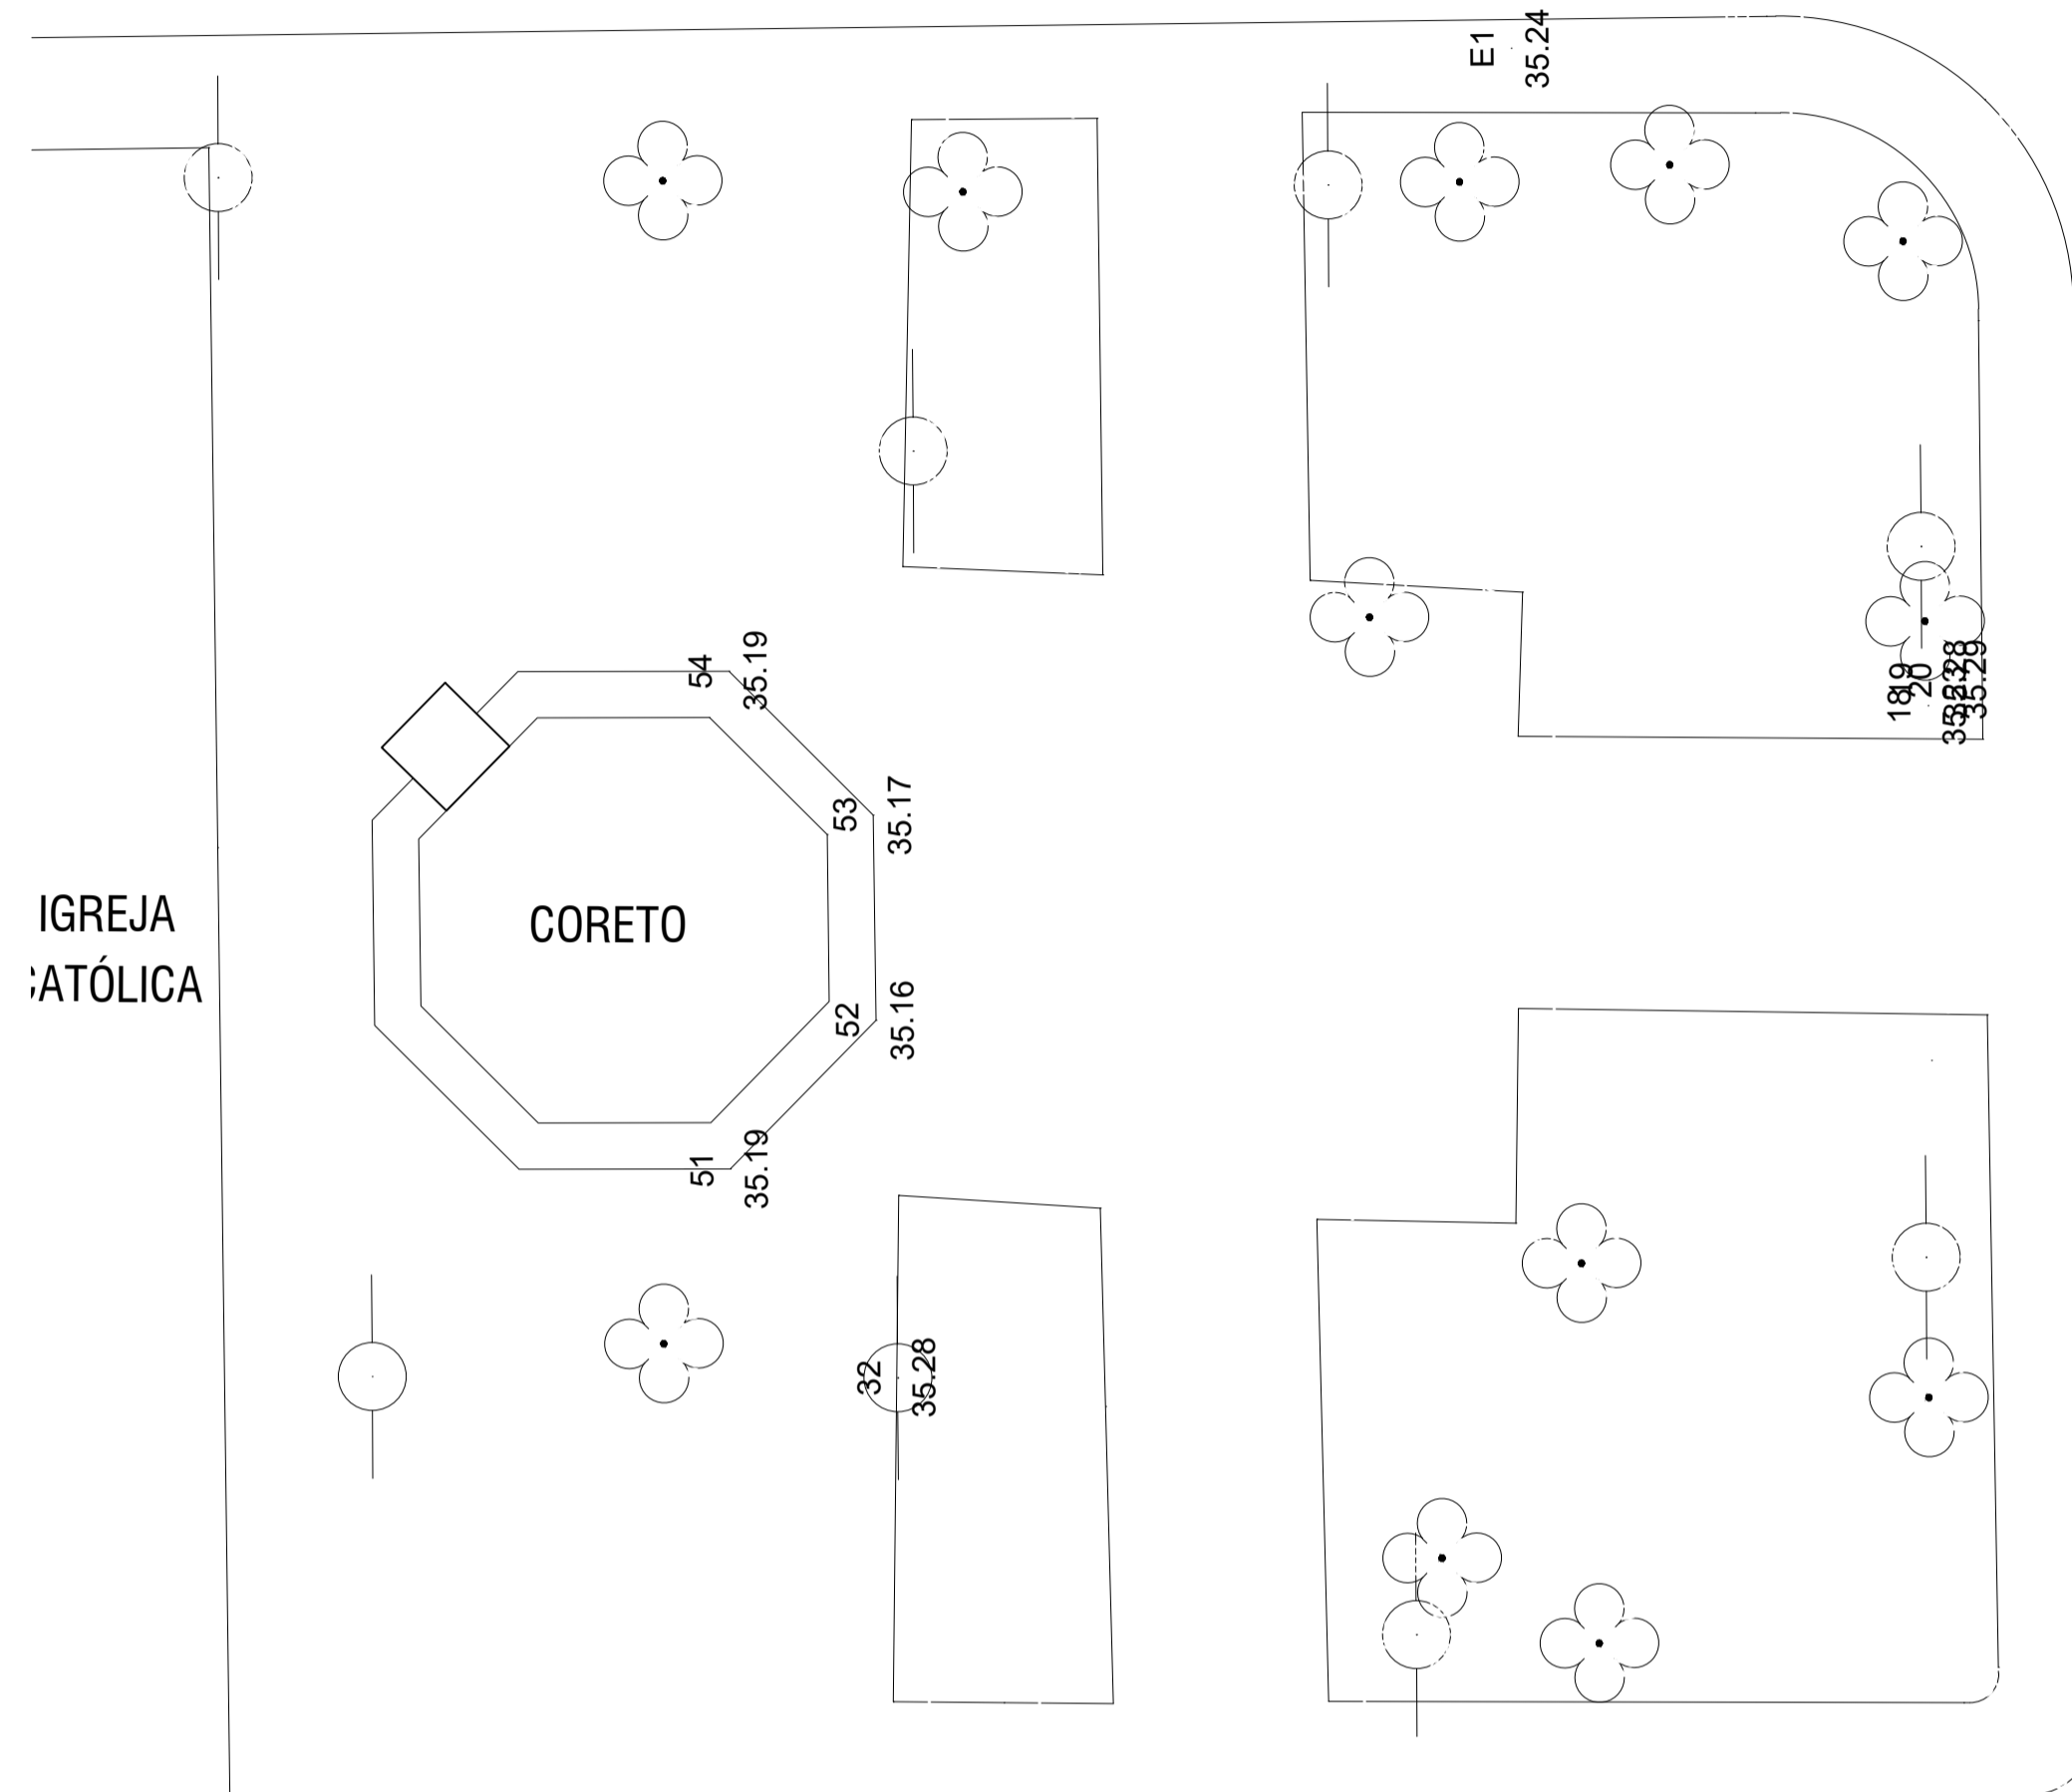


AVENIDA VITOR SENCE

PLANTAS DE TOPOGRAFIA EXISTENTE
ESC. 1/125

RUA FREI VALÉRIO

*O PISO E O MEIO-FIO EXISTENTES SERÃO TODOS DEMOLIDOS E REFEITOS.
*A CAIXA D'ÁGUA ENCONTRA-SE EM UMA TORRE DE CONCRETO AO LADO DO CORETO.

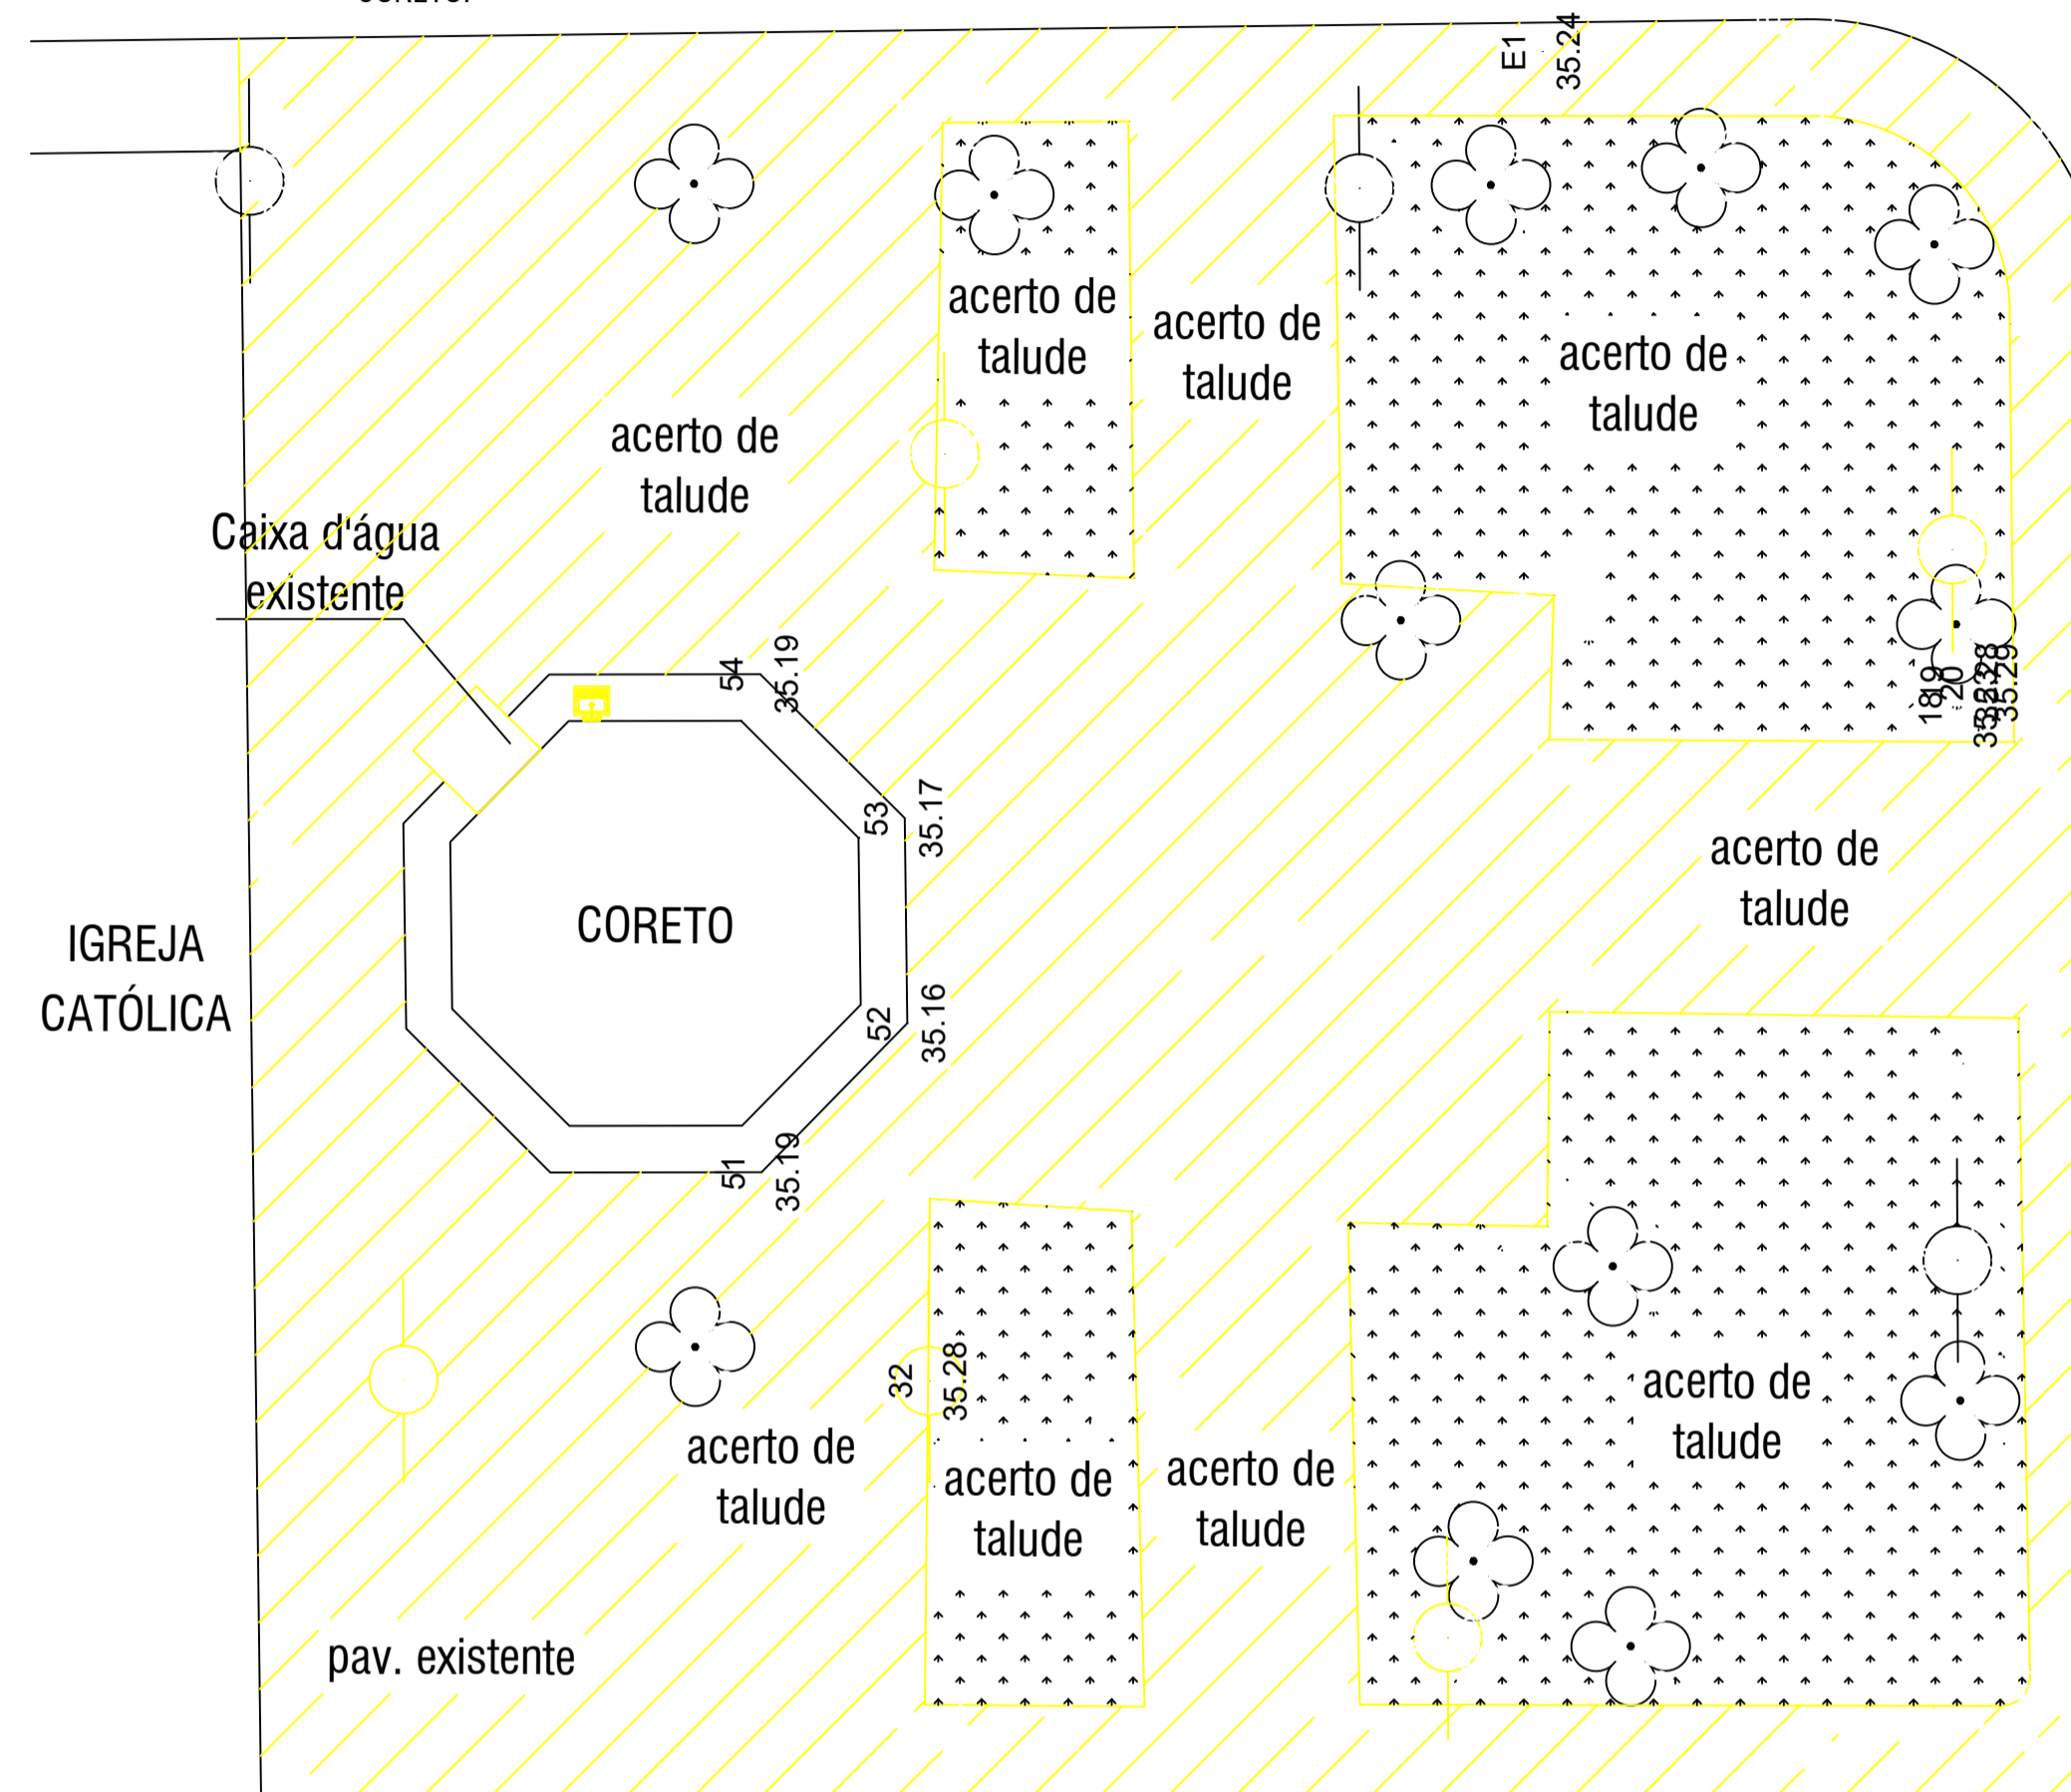

AVENIDA VITOR SENCE

PLANTA BAIXA DE DEMOLIÇÃO
ESC. 1/125

LEGENDA:

- CONSTRUIR
- DEMOLIR
- EXISTENTE

RUA FREI VALÉRIO



PREFEITURA MUNICIPAL DE
CONCEIÇÃO DE MACABU - RJ
SEMOB - SECRETARIA MUNICIPAL DE OBRAS

REFORMA DA PRAÇA NOSSA SENHORA DA CONCEIÇÃO,
SITUADA NO BAIRRO CENTRO, NO MUNICÍPIO DE CONCEIÇÃO
DE MACABU/RJ

ÁREA TOTAL DA PRAÇA: 902,64

PLANTAS BAIXA DE DEMOLIR E CONSTRUIR

SECRETARIA DE OBRAS:

DESENHO:
SEMOB

ESCALA:
INDICADA

DATA:
SETEMBRO/2025

03/07