



RUA FREI VALÉRIO

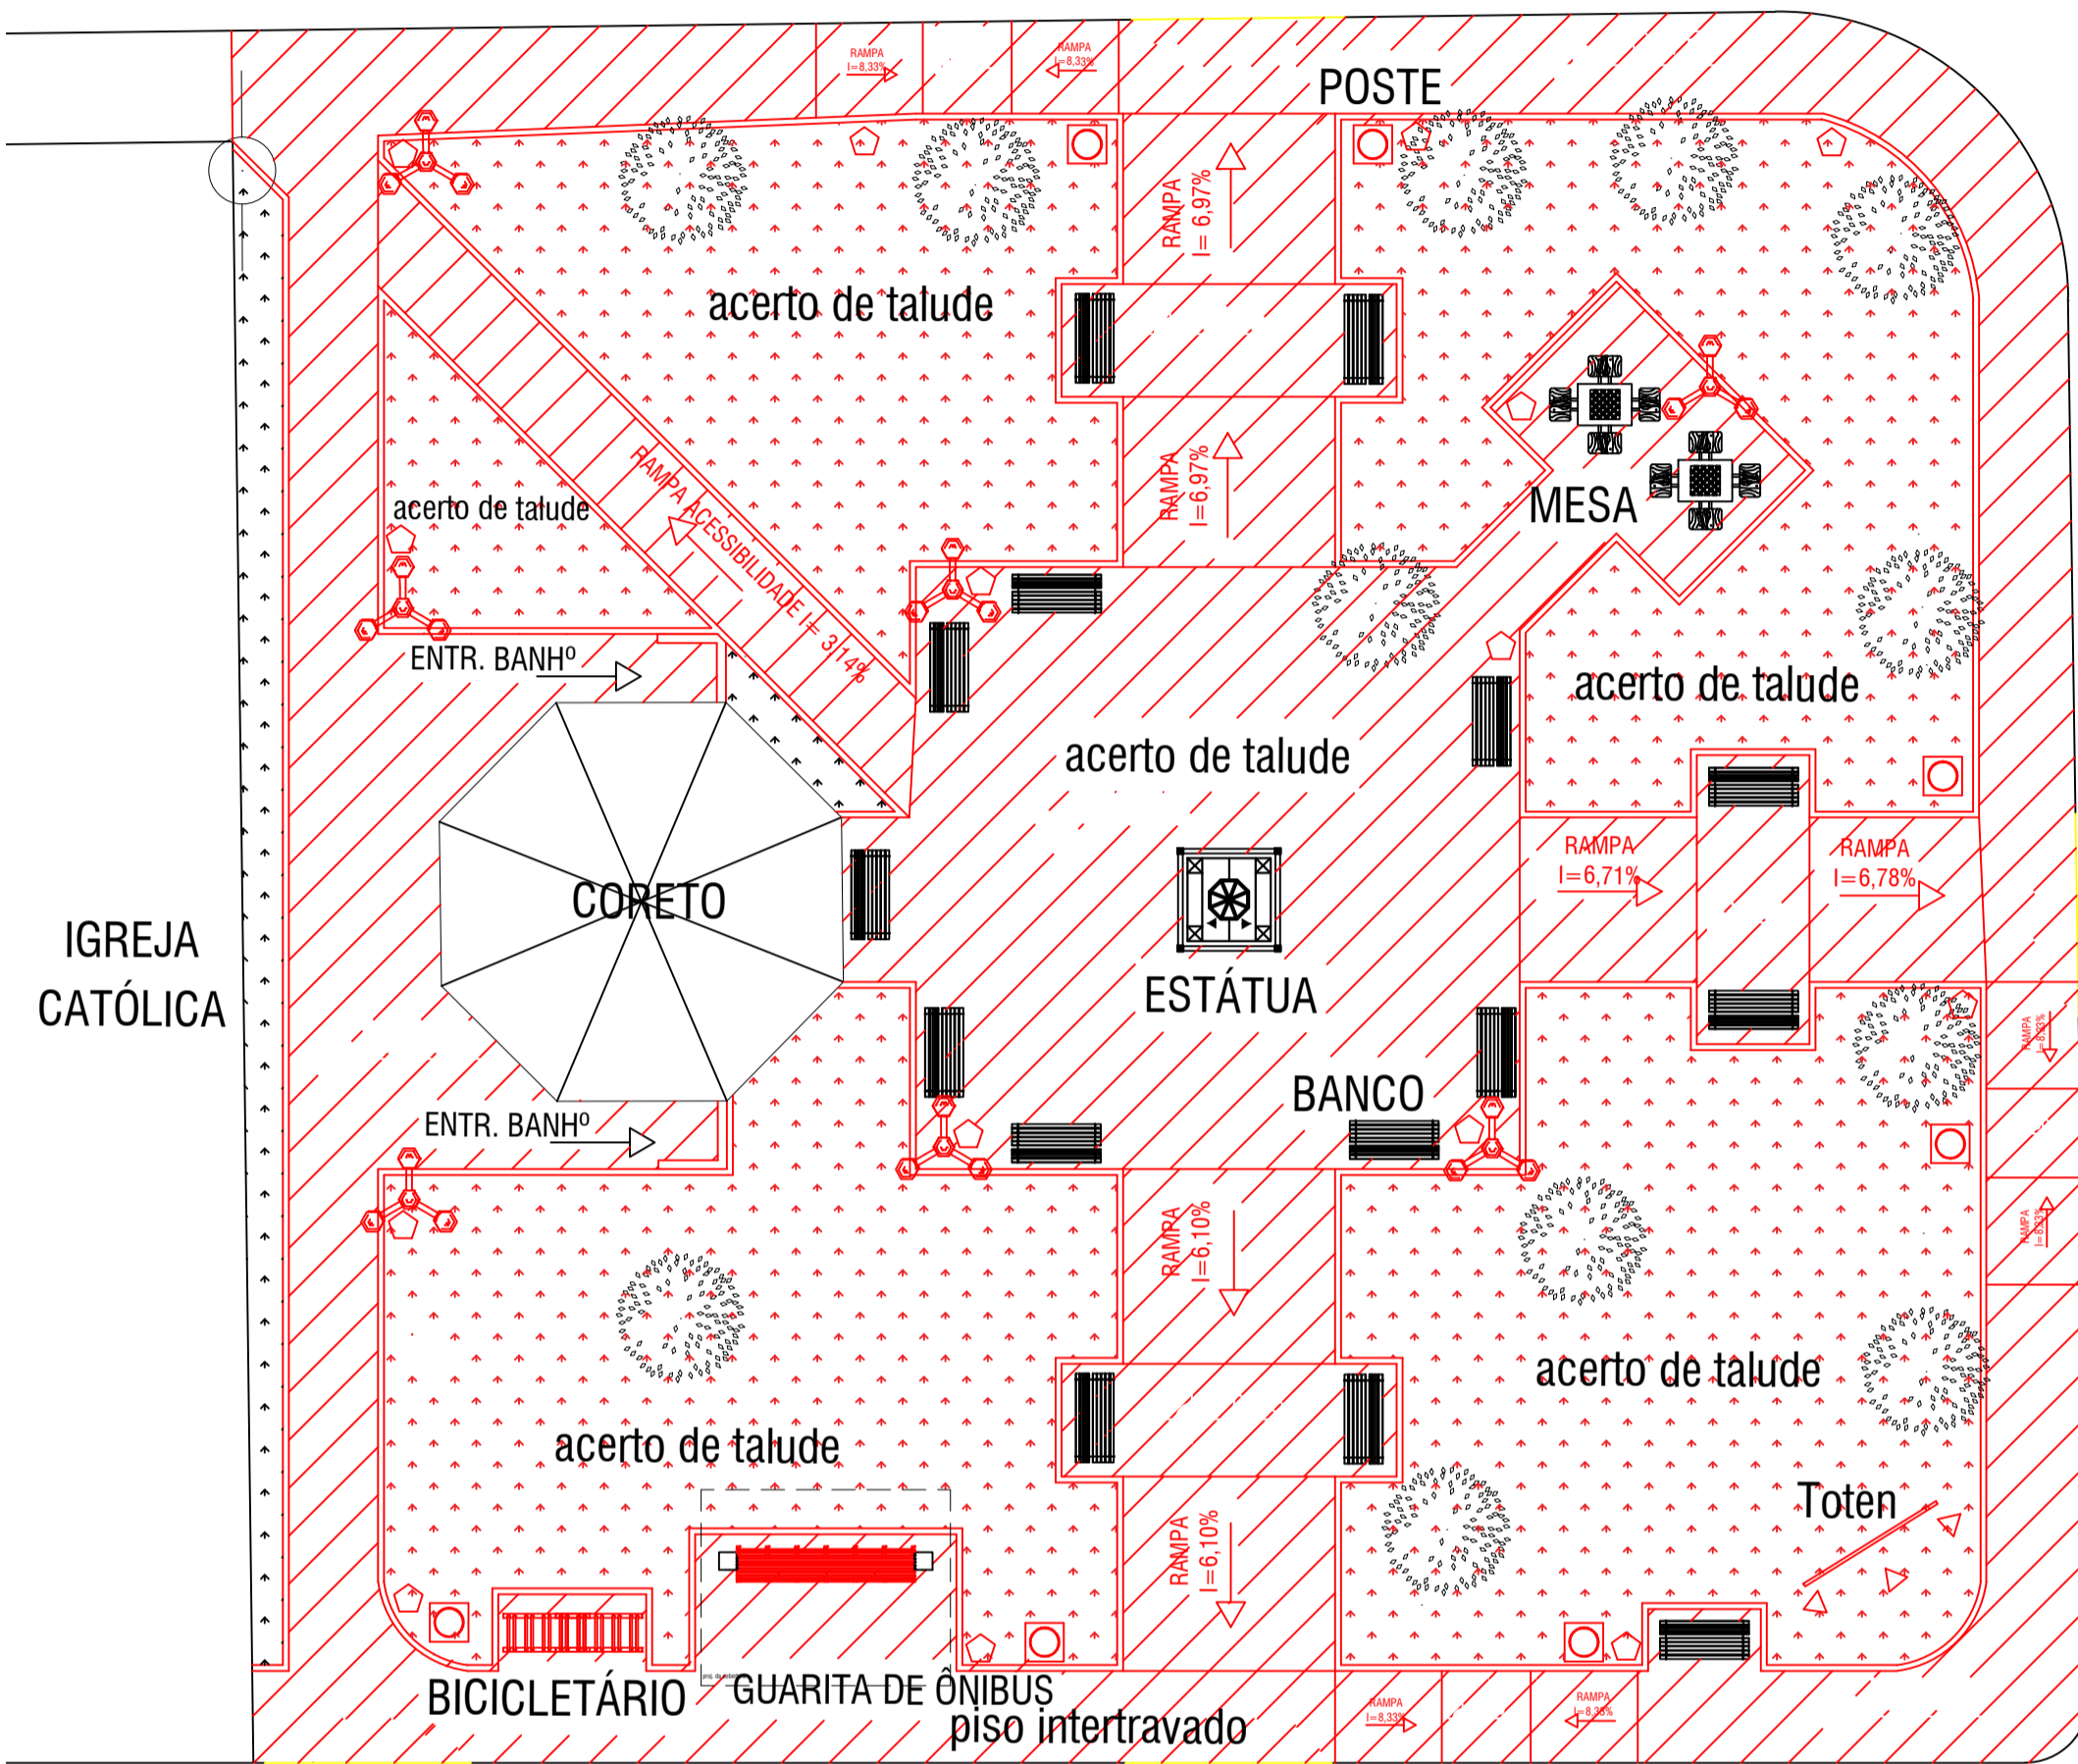

AVENIDA VITOR SENCE


PLANTA BAIXA DE DEMOLIÇÃO E CONSTRUÇÃO  
ESC. 1/125

\*O PISO E REVESTIMENTO DAS PAREDES SERÃO TODOS DEMOLIDOS E REFEITOS.  
\*AS PEÇAS SANITÁRIAS E GRANITO SERÃO TODOS REMOVIDOS E PEÇAS NOVAS SERÃO COLOCADAS.

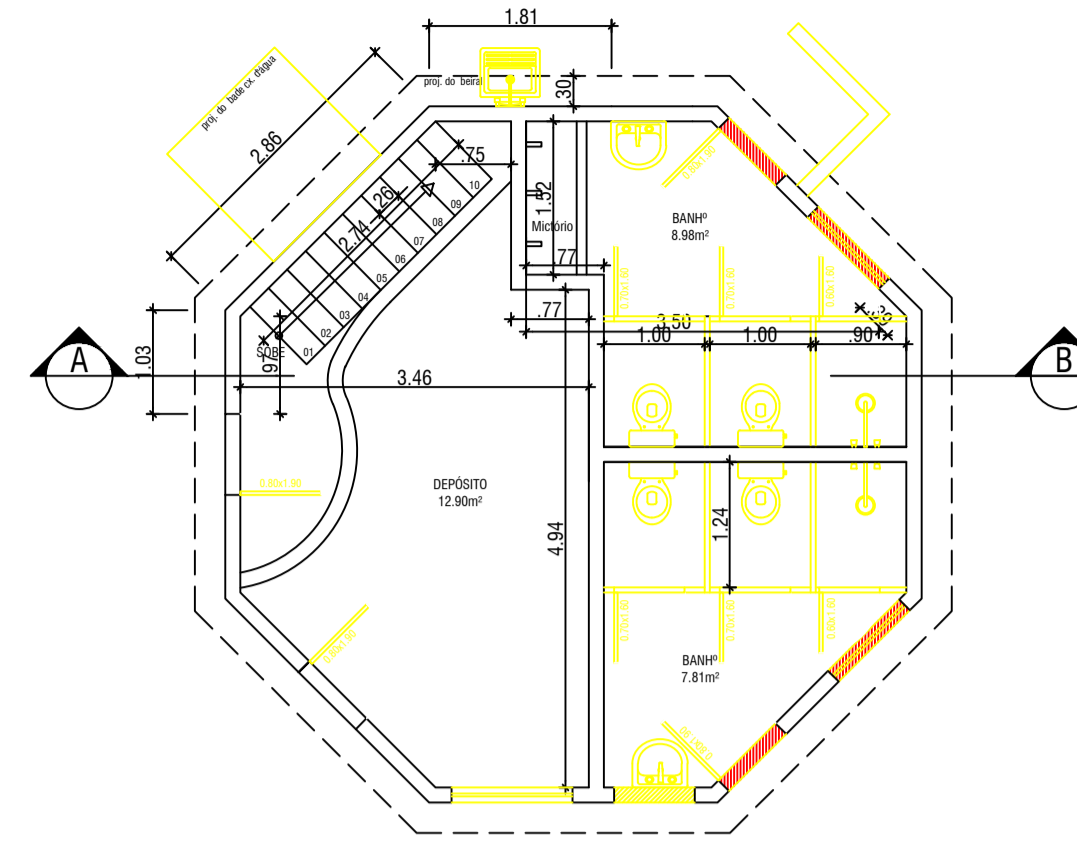


PLANTA BAIXA TÉRREO - DE DEMOLIR E CONSTRUIR  
ESC. 1/75

\*AS PAREDES SERÃO TODAS DEMOLIDAS DO CHÃO AO TETO PARA CONSTRUÇÃO DE GUARDA-CORPO.

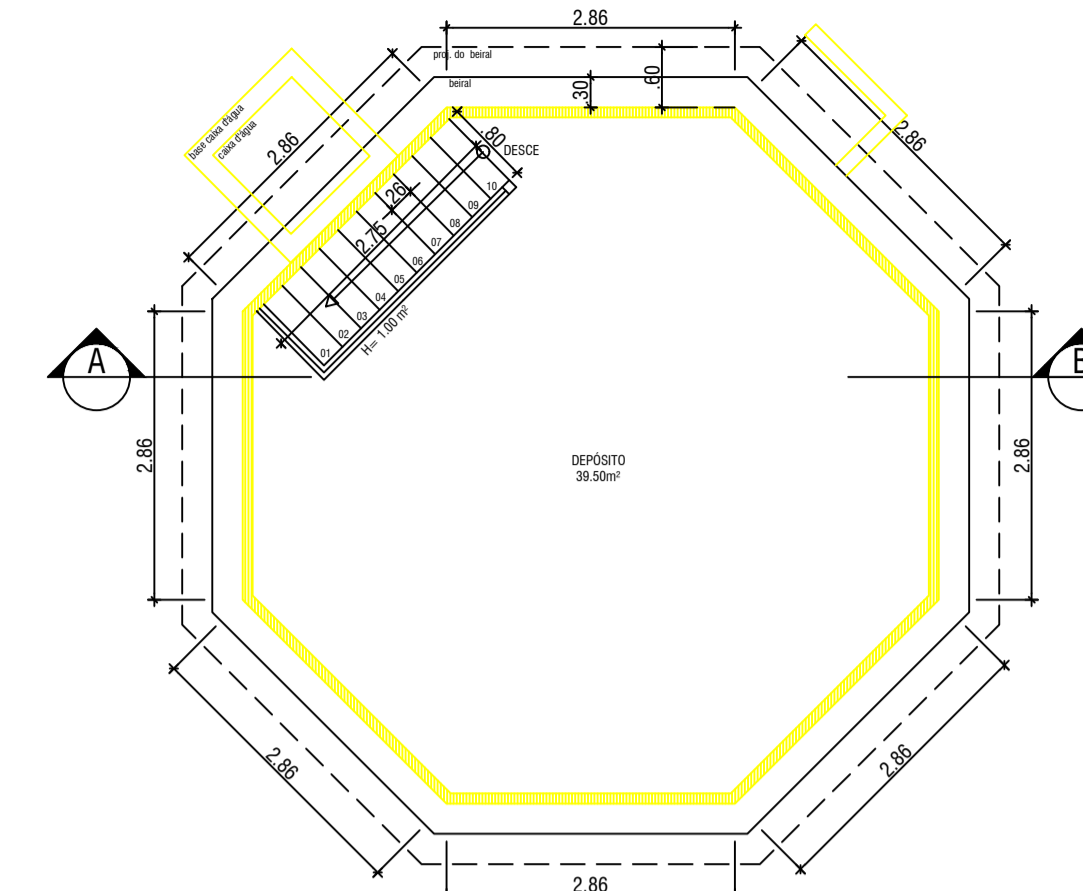


PLANTA BAIXA 1º PAV. - DE DEMOLIR E CONSTRUIR  
ESC. 1/75

RUA FREI VALÉRIO

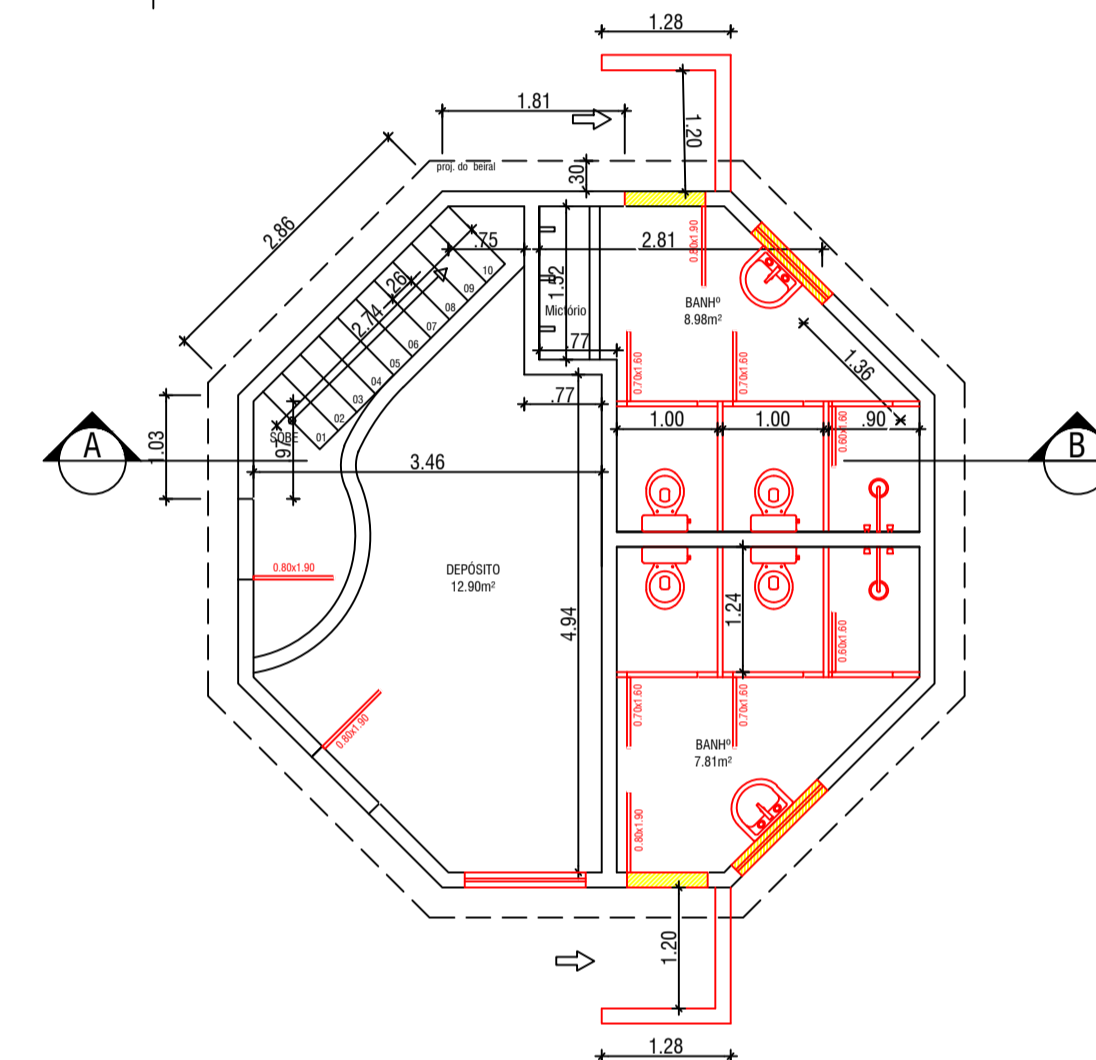


PLANTA BAIXA TÉRREO - DE DEMOLIR E CONSTRUIR  
ESC. 1/75

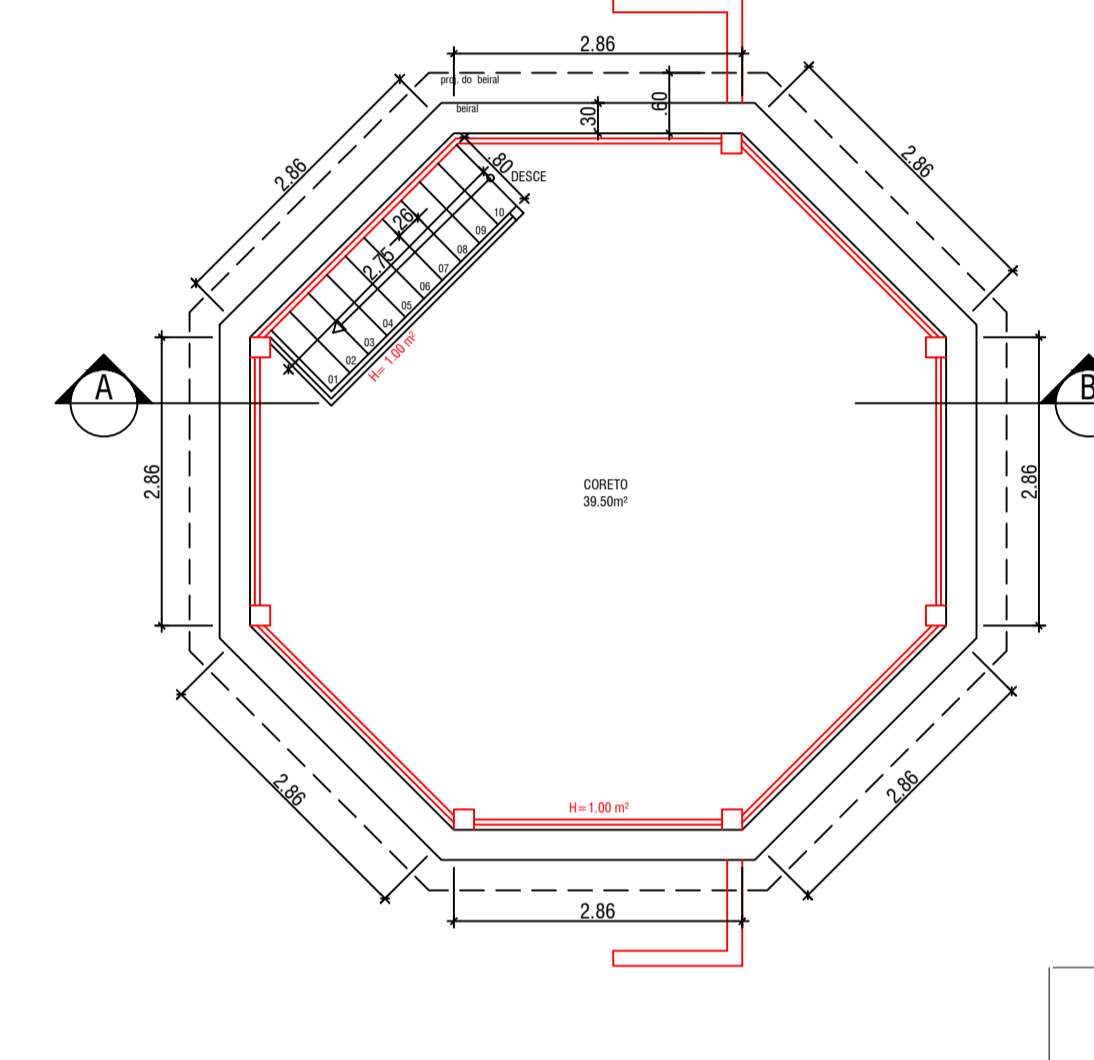


PLANTA BAIXA 1º PAV. - DE DEMOLIR E CONSTRUIR  
ESC. 1/75

LEGENDA:


- CONSTRUIR
- DEMOLIR
- EXISTENTE

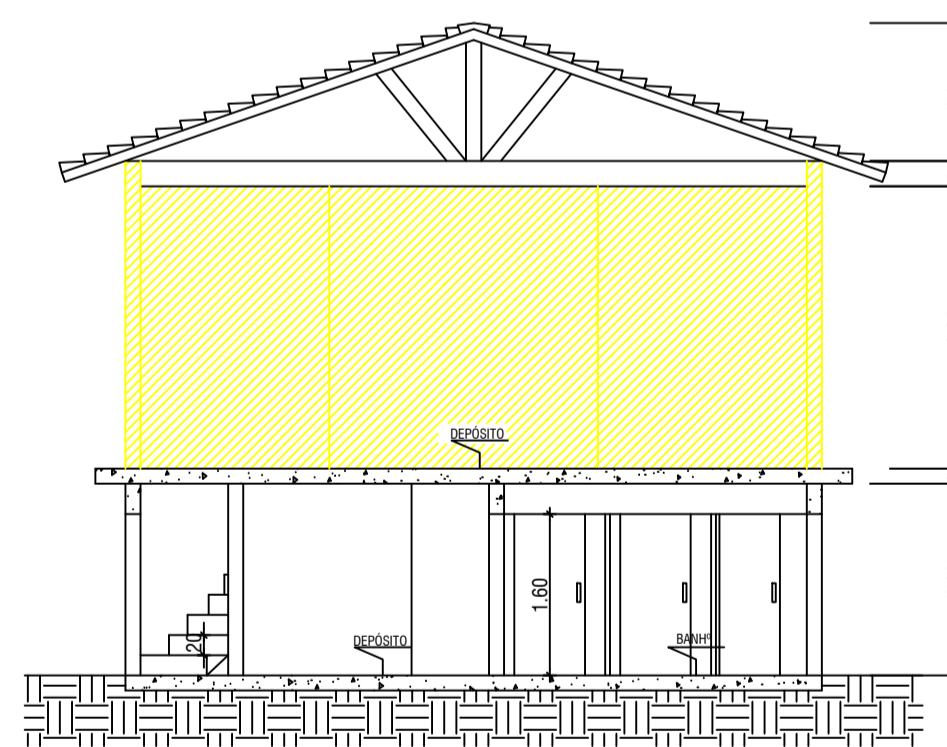

CORTE AB - DE DEMOLIR E CONSTRUIR  
ESC. 1/75

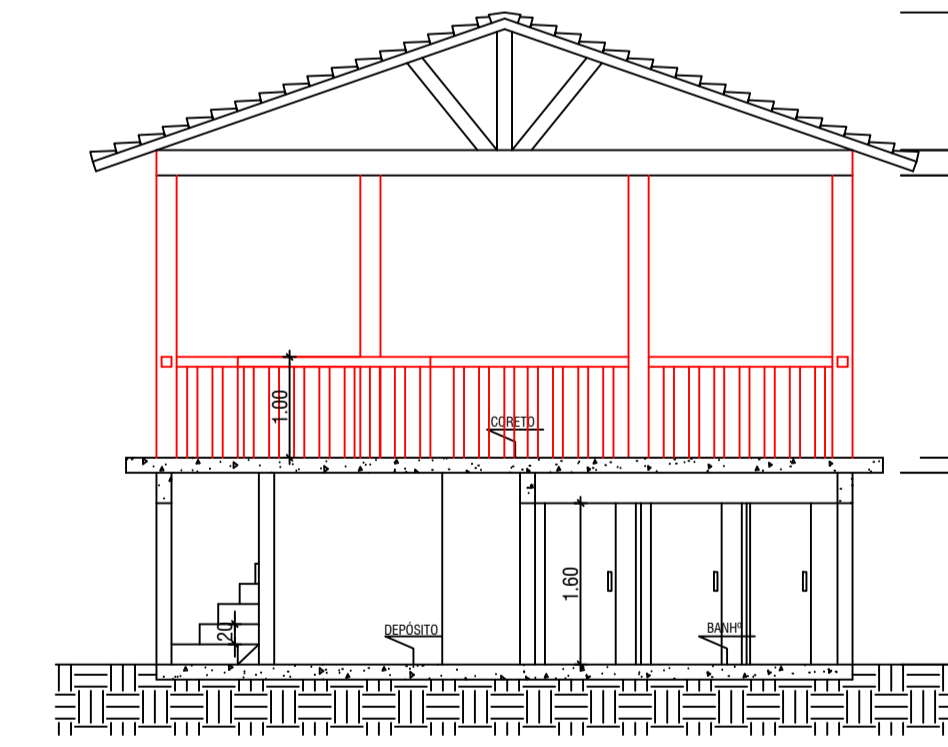

CORTE AB - DE DEMOLIR E CONSTRUIR  
ESC. 1/75

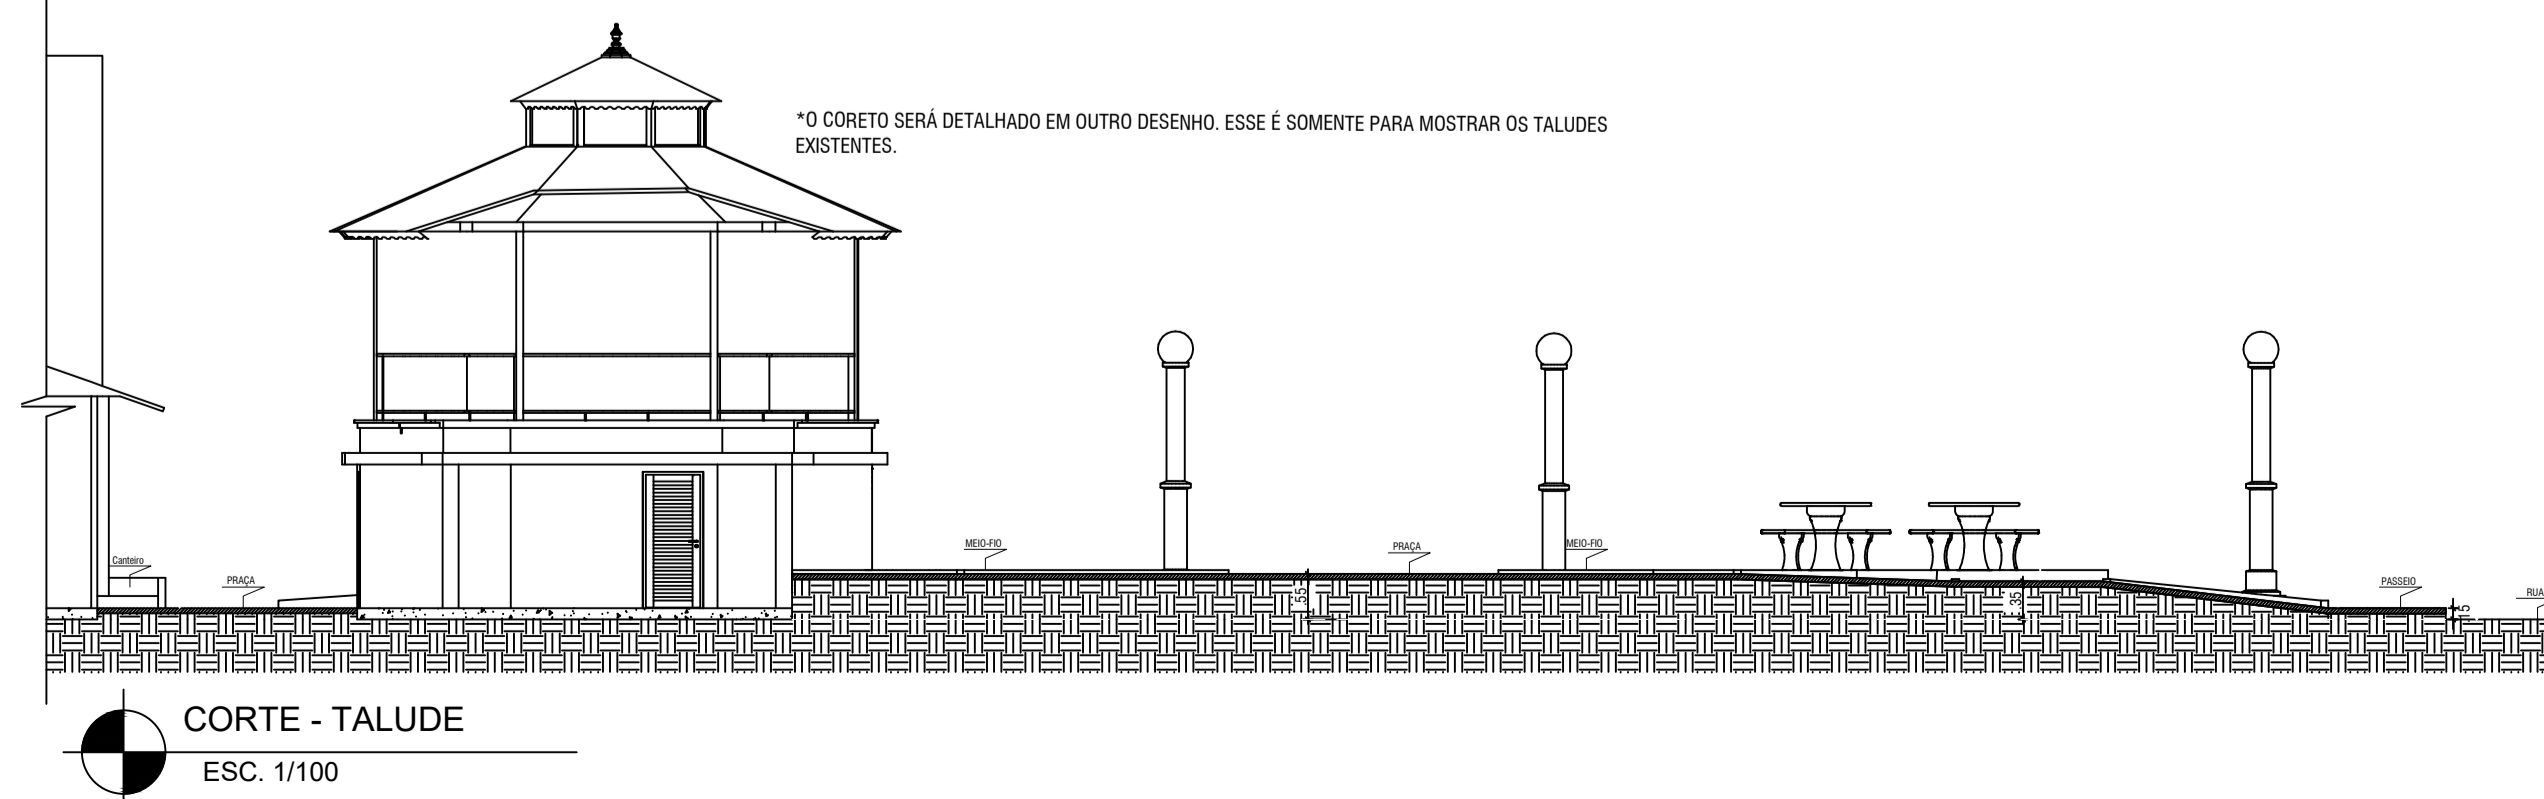

\*O CORETO SERÁ DETALHADO EM OUTRO DESENHO. ESSE É SOMENTE PARA MOSTRAR OS TALUDES EXISTENTES.

CORTE - TALUDE  
ESC. 1/100



PREFEITURA MUNICIPAL DE  
CONCEIÇÃO DE MACABU - RJ  
SEMOM - SECRETARIA MUNICIPAL DE OBRAS

REFORMA DA PRAÇA NOSSA SENHORA DA CONCEIÇÃO,  
SITUADA NO BAIRRO CENTRO, NO MUNICÍPIO DE CONCEIÇÃO  
DE MACABU/RJ

ÁREA TOTAL DA PRAÇA: 902,64

PLANTAS BAIXA, CORTES DE DEMOLIR E CONSTRUIR E  
CORTE DE TALUDE.

SECRETARIA DE OBRAS:

DESENHO: SEMOM  
ESCALA: INDICADA  
DATA: SETEMBRO/2025

04/07