



RUA FREI VALÉRIO

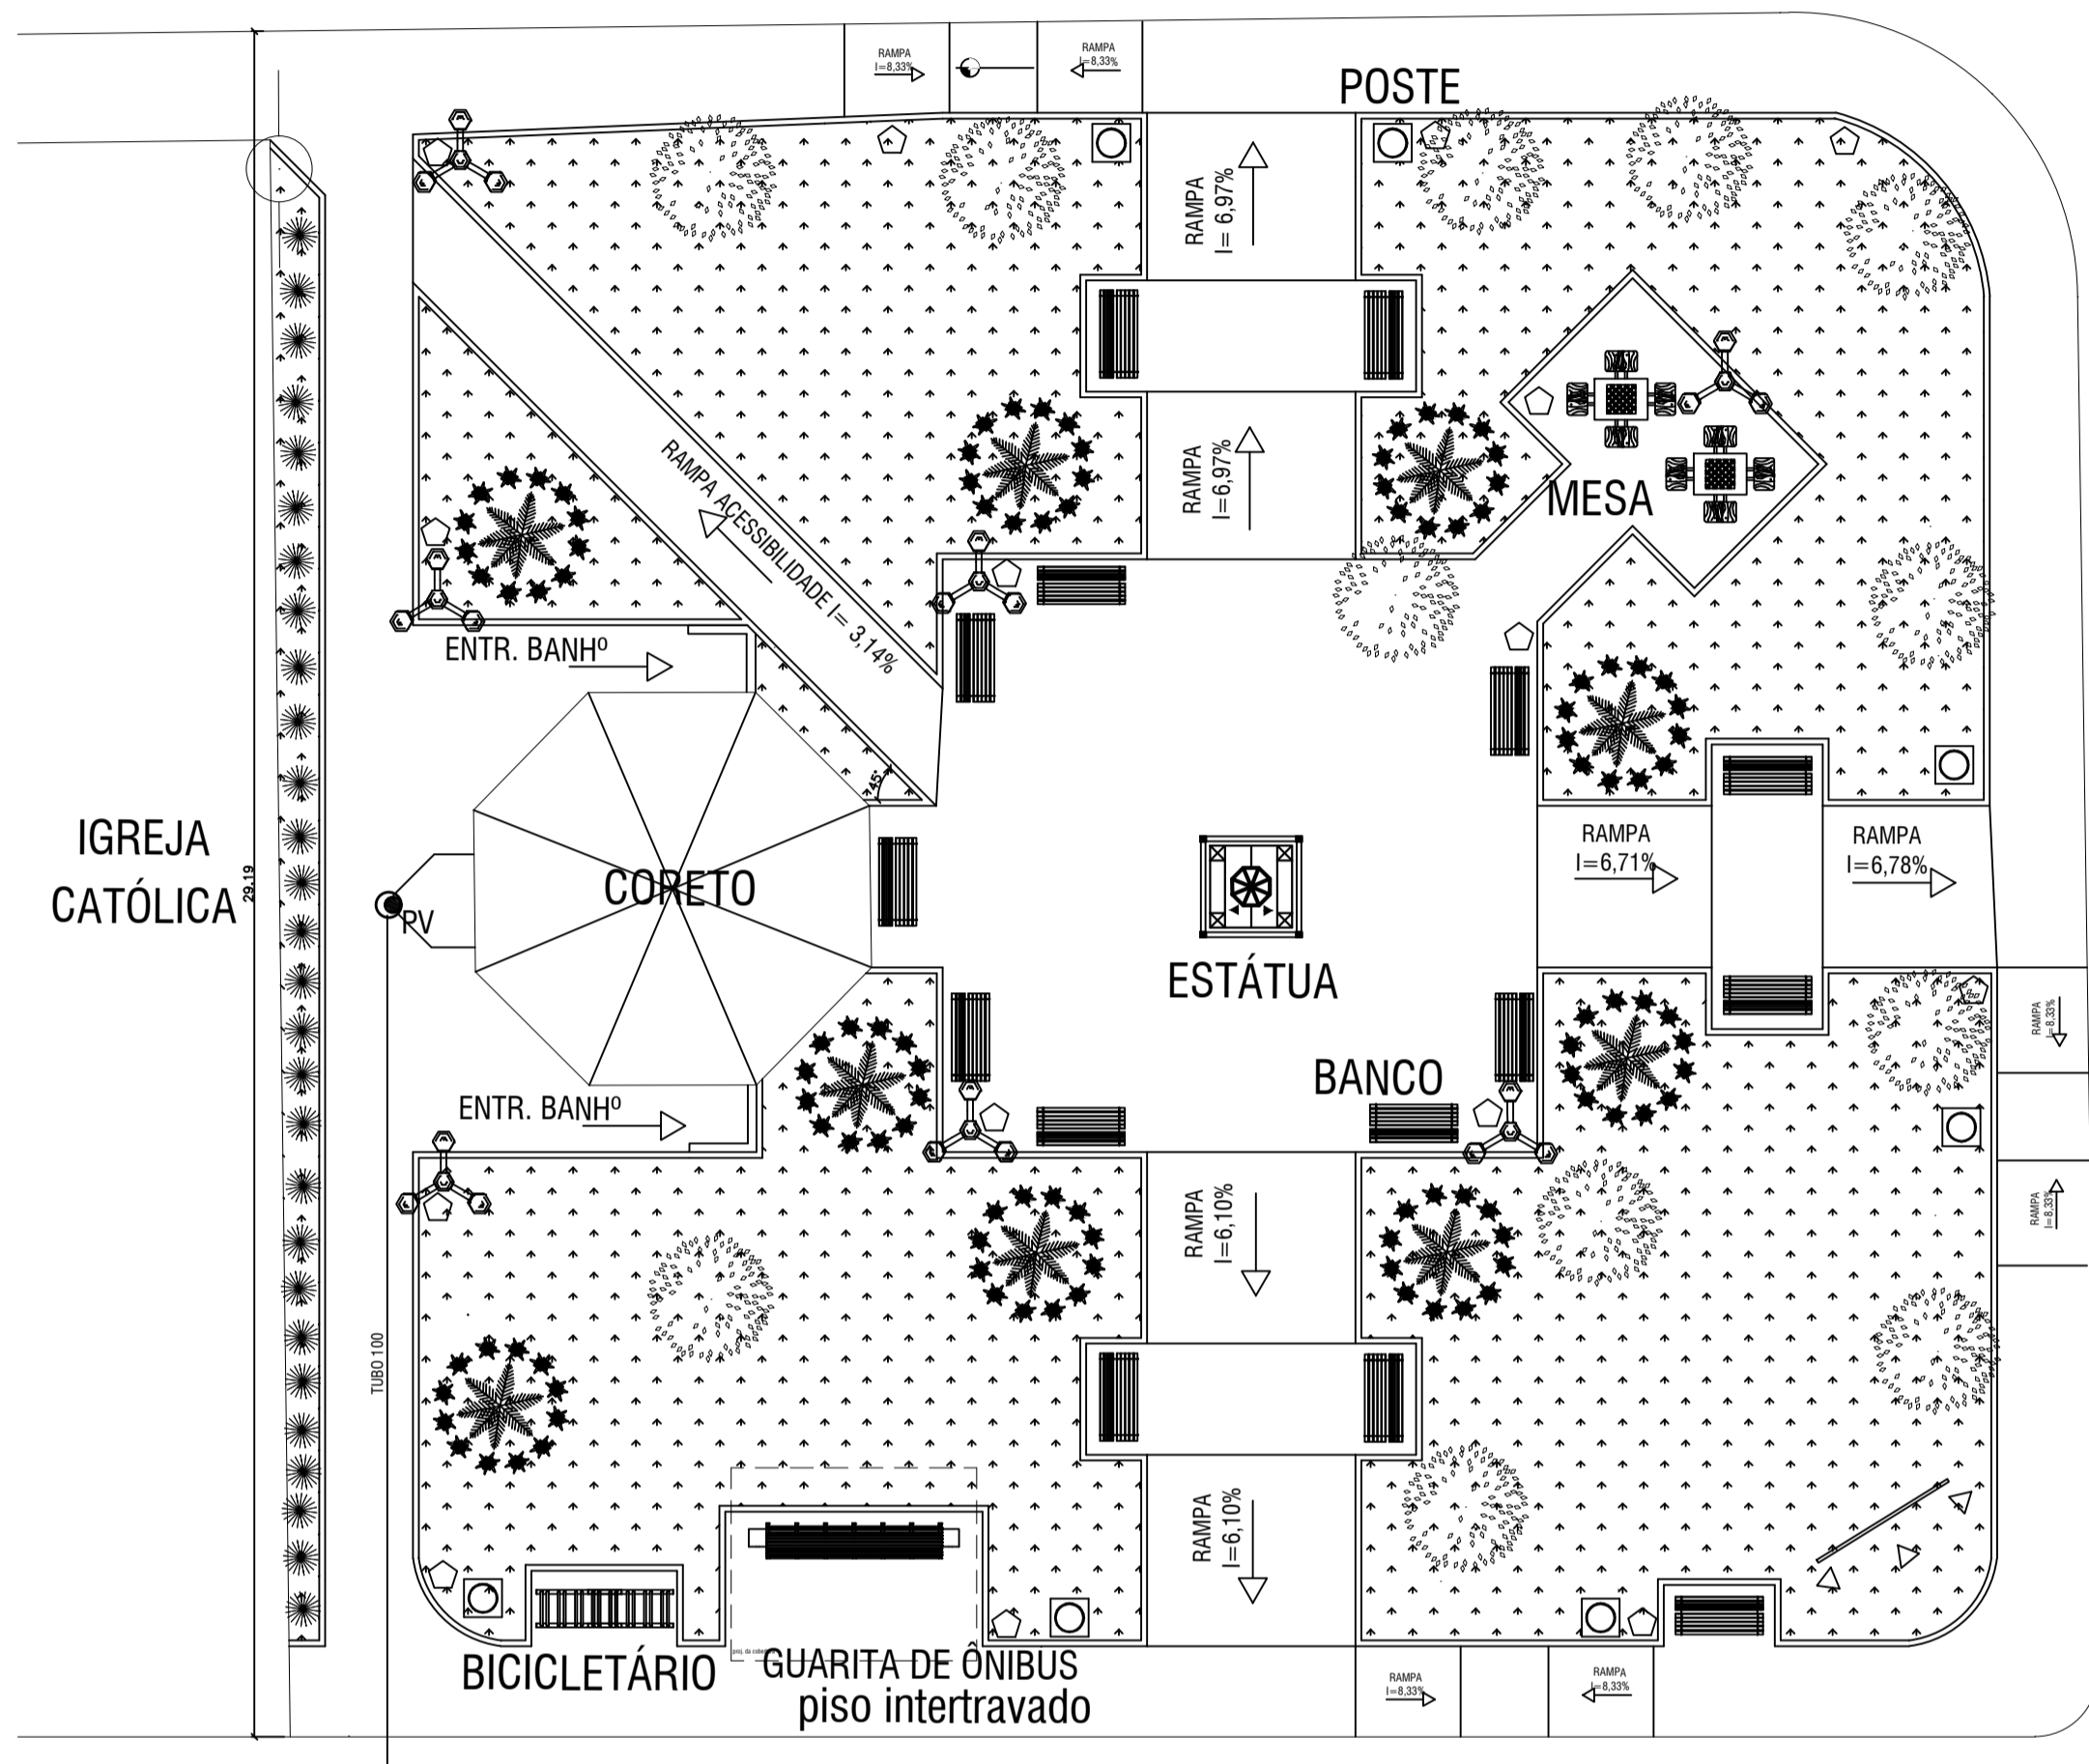


IGREJA CATÓLICA

RUA FREI VALÉRIO

AVENIDA VITOR SENCE

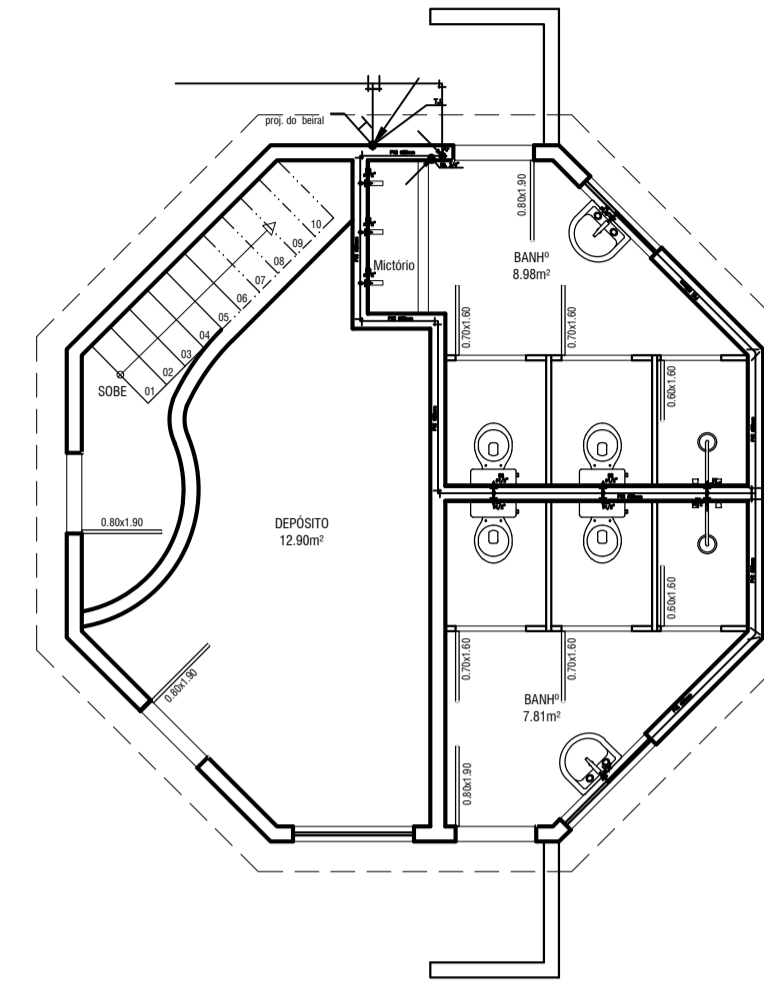

PLANTA BAIXA TÉRREO- HIDRÁULICA
ESC. 1/75

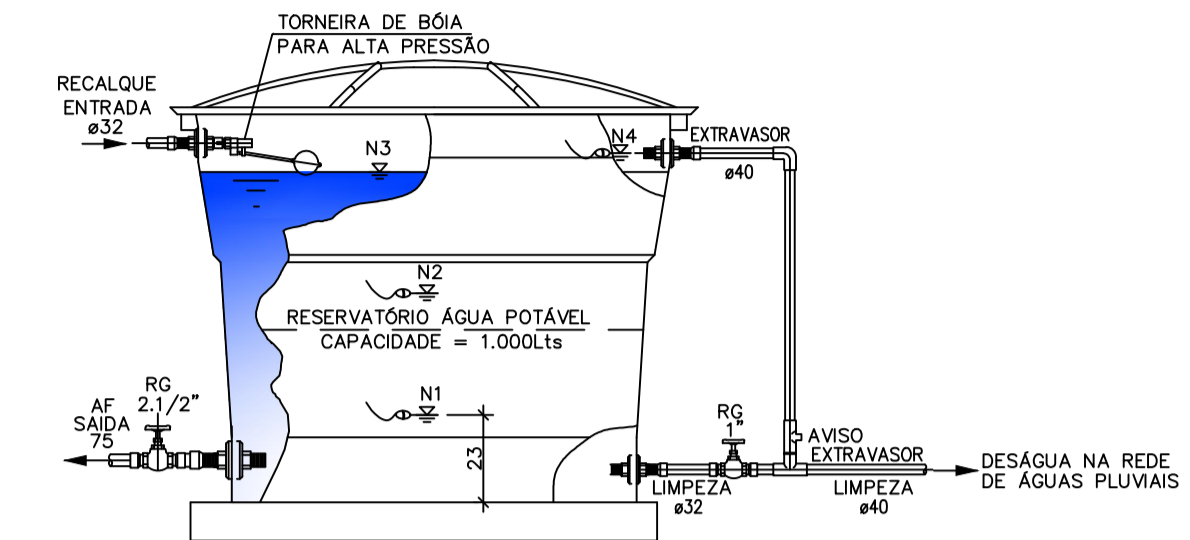

CONTROLADORES DE NÍVEL
N1 = NA VAZIO (LIGA ALARME SONORO DE NÍVEL VAZIO)
N2 = NA MÍNIMO (LIGA BOMBA DE RECALQUE)
N3 = NA MÁXIMO => TORNEIRA DE BÓIA E DESLIGA BOMBA DE RECALQUE
N4 = NA TRANSBORDAMENTO (LIGA ALARME SONORO DE TRANSBORDAMENTO)

DETALHE RESERVATÓRIO DE ÁGUA
SEM ESCALA

LEGENDA

ESGOTO	
—	TUBULAÇÃO DE ESGOTO PRIMÁRIO
- - - - -	TUBULAÇÃO DE ESGOTO SECUNDÁRIO
○	SIFÃO
■ R	RALO SECO 10x10cm
◆ RS	RALO SIFONADO Ø10cm
⊙	CI - CAIXA DE INSPEÇÃO
⊙	PV - POÇO DE VISITA

TABELA

DISTÂNCIAS DOS SUPORTES			
BITOLA (mm)	75	100	150
SERIE R (m)	1,50	1,80	2,30
NORMAL (m)	0,70	1,00	1,50

LEGENDA HIDRÁULICA


- TUB. ÁGUA FRIA - PVC SOLDÁVEL, PONTA E BOLA PARA ÁGUA POTÁVEL EMBUTIDO NA ALVENARIA OU ACIMA DO FORRO. FATORIÇÃO OU SIMILAR.
- IDEM. PELO PISO (ENTRE A LAJE E O FORRO)
- REGISTRO DE GAVETA INSTALADO NA PAREDE.
- CONEXÃO JOELHO 90° EM PVC #INDICADO.
- CONEXÃO JOELHO 45° EM PVC #INDICADO.
- CONEXÃO TE 90° EM PVC #INDICADO.
- REDUÇÃO EM PVC #INDICADO.
- INDICAÇÃO DE SUBIDA E DESCIDA DE TUBULAÇÃO NA ALVENARIA.

ABREVIATURAS	ALTURA DO PONTO
CA - CX. DESCARGA ACOPLADA	h=0,30m
VD - VÁLVULA DE DESCARGA	h=0,69m
CH - CHUVEIRO	h=2,10m
AF - COLUNA DE ÁGUA FRIA	-
RP - REGISTRO DE PRESSÃO	h=1,10m
LV - LAVATÓRIO	h=0,60m
RG - REGISTRO DE GAVETA	h=2,00m
TJ - TORNEIRA DE JARDIM	h=0,30m
TO - TANQUE	h=1,20m


QUADRO DE EQUIVALENCIAS

PVC	pol"
20	1/2"
25	3/4"
32	1"
40	1,1/4"
50	1,1/2"

PLANTA BAIXA ESGOTAMENTO SANITÁRIO
ESC. 1/125

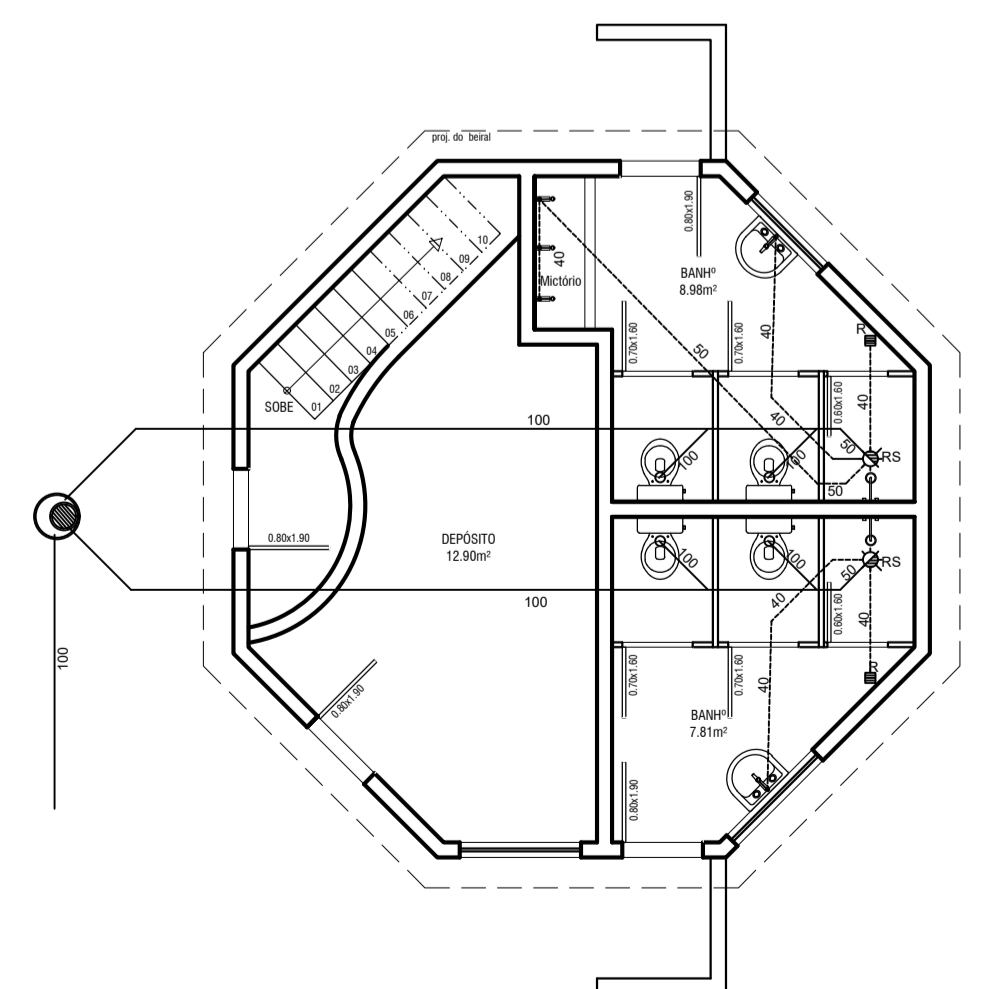

PLANTA BAIXA TÉRREO- ESGOTAMENTO SANITÁRIO
ESC. 1/75

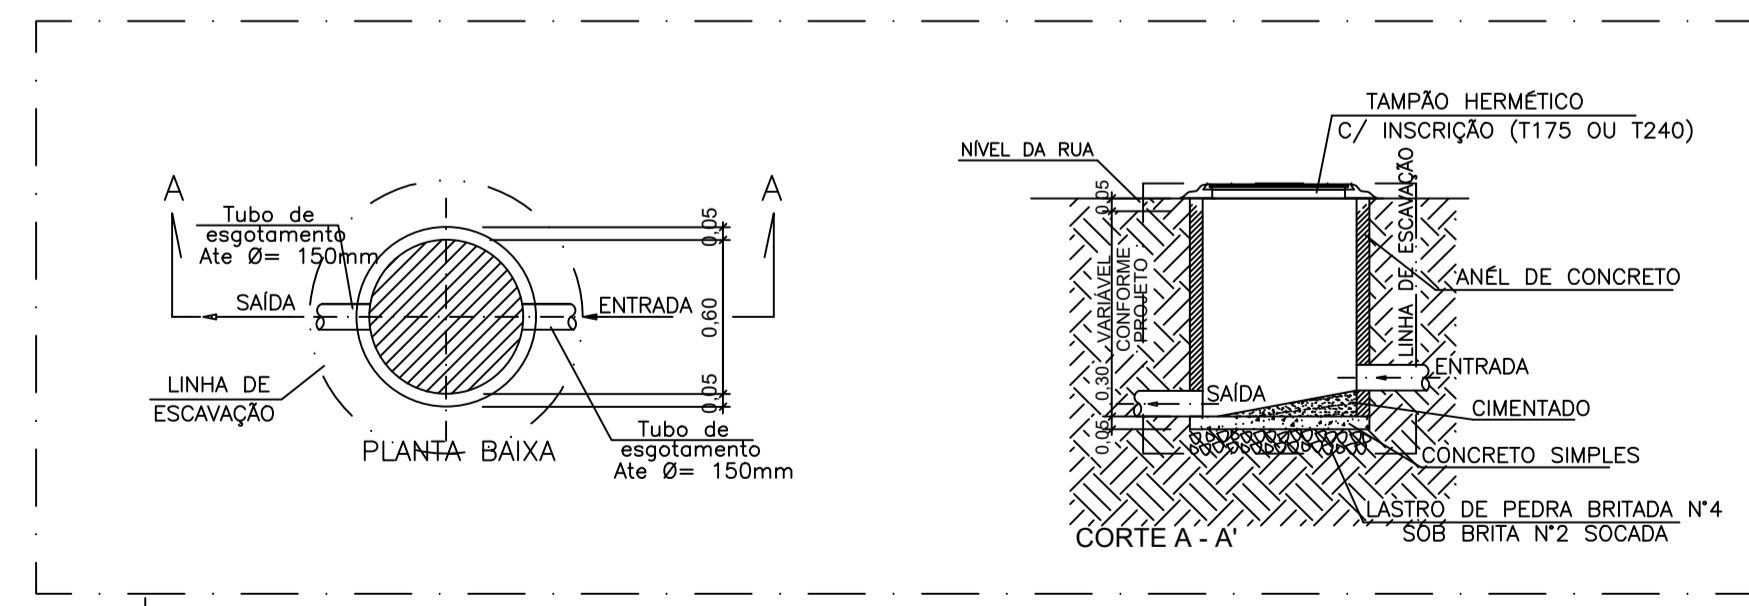

DETALHE CAIXA DE INSPEÇÃO
SEM ESCALA

PREFEITURA MUNICIPAL DE CONCEIÇÃO DE MACABU - RJ
SEMOMB - SECRETARIA MUNICIPAL DE OBRAS

REFORMA DA PRAÇA NOSSA SENHORA DA CONCEIÇÃO,
SITUADA NO BAIRRO CENTRO, NO MUNICÍPIO DE CONCEIÇÃO DE MACABU/RJ

ÁREA TOTAL DA PRAÇA: 902,64

PLANTAS BAIXA E DETALHAMENTO DE ESGOTO E HIDRÁULICA

SECRETARIA DE OBRAS: