




PLANTA BAIXA TÉRREO
ESC. 1/50

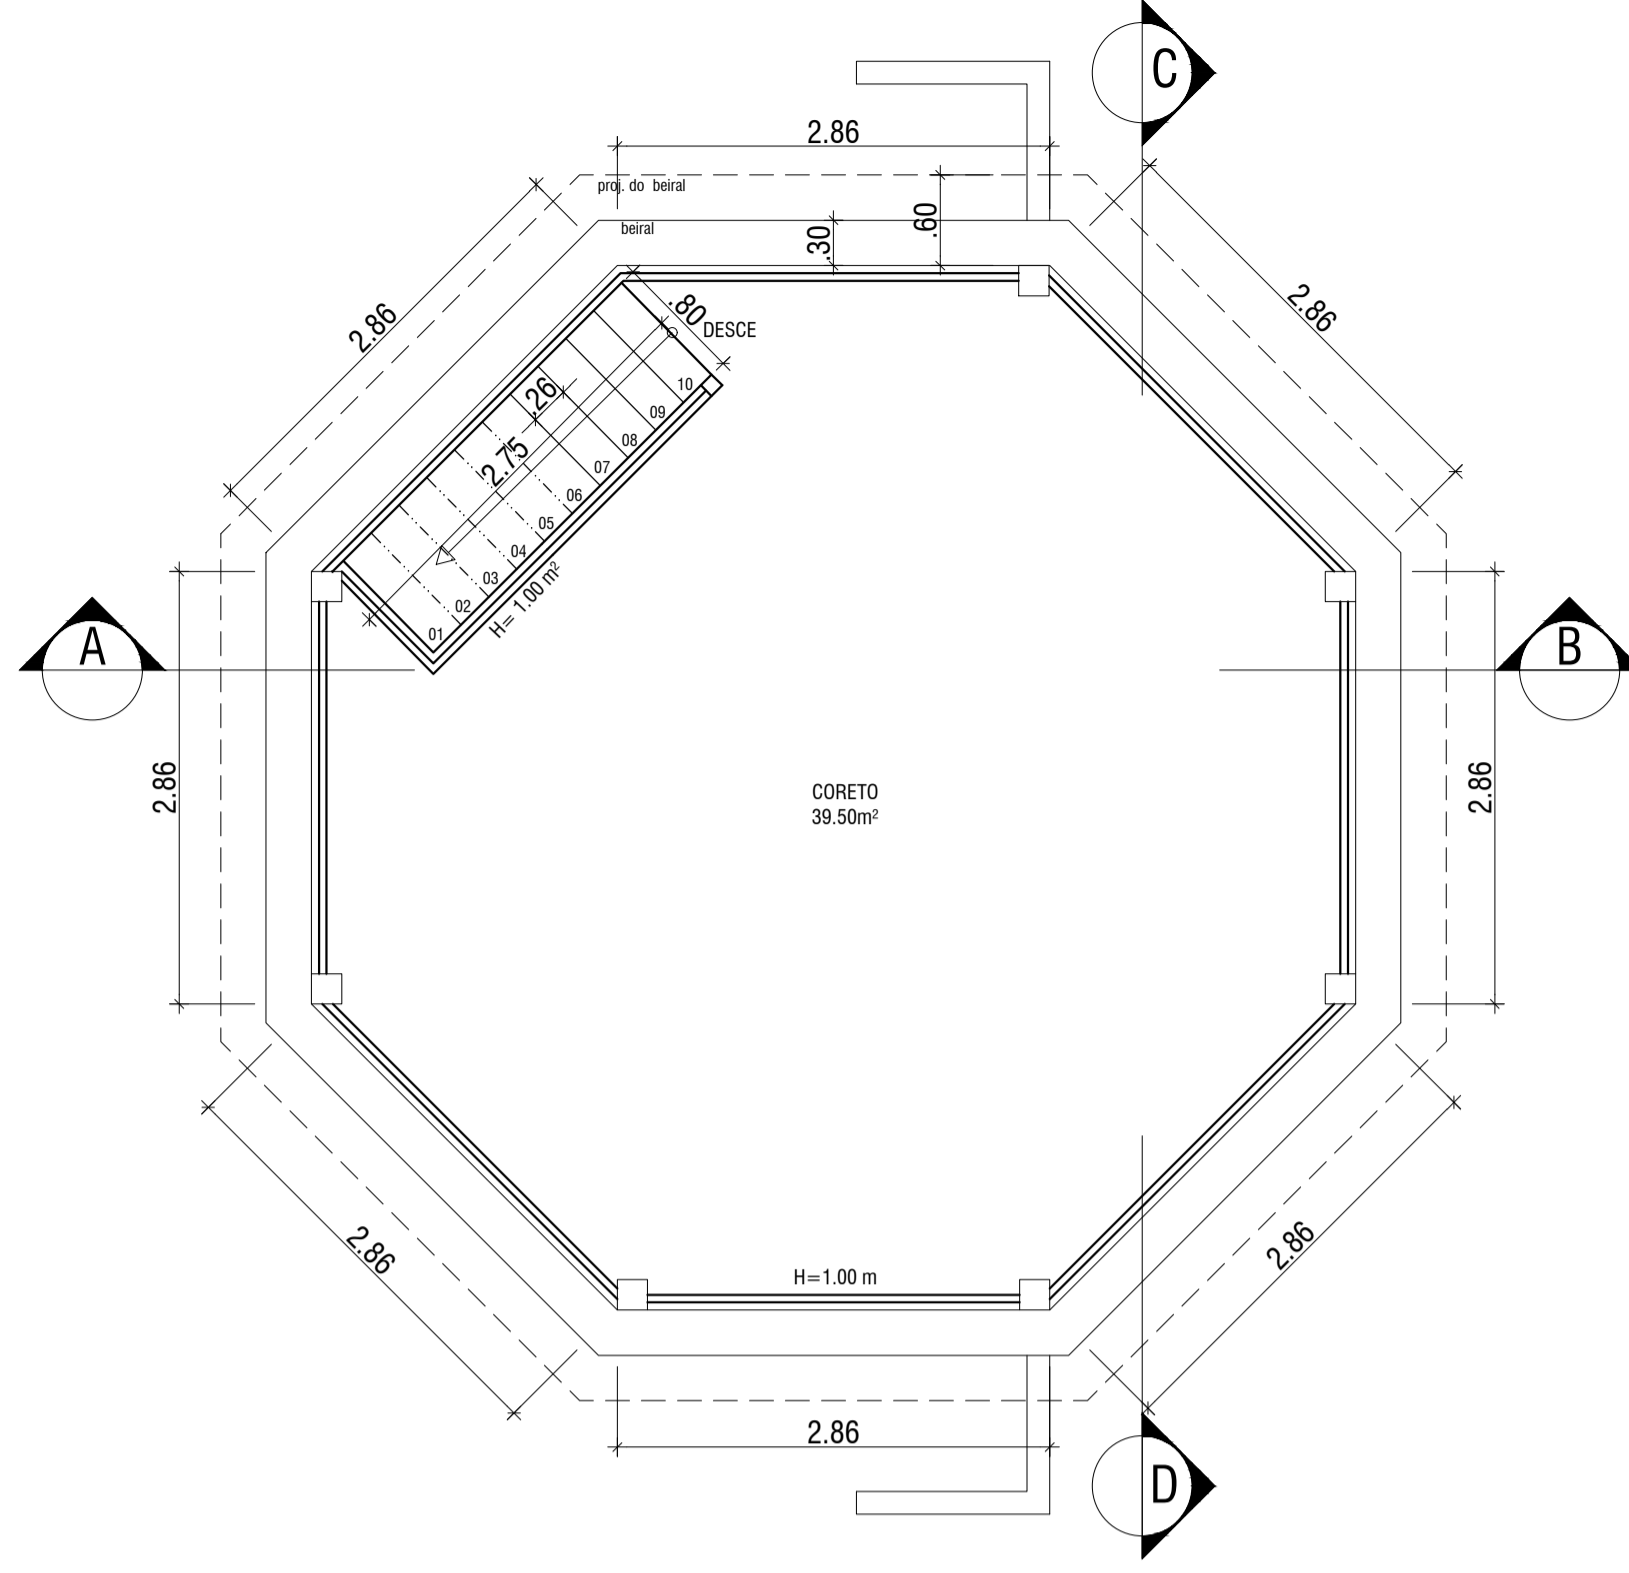


PLANTA BAIXA PAV. SUPERIOR
ESC. 1/50

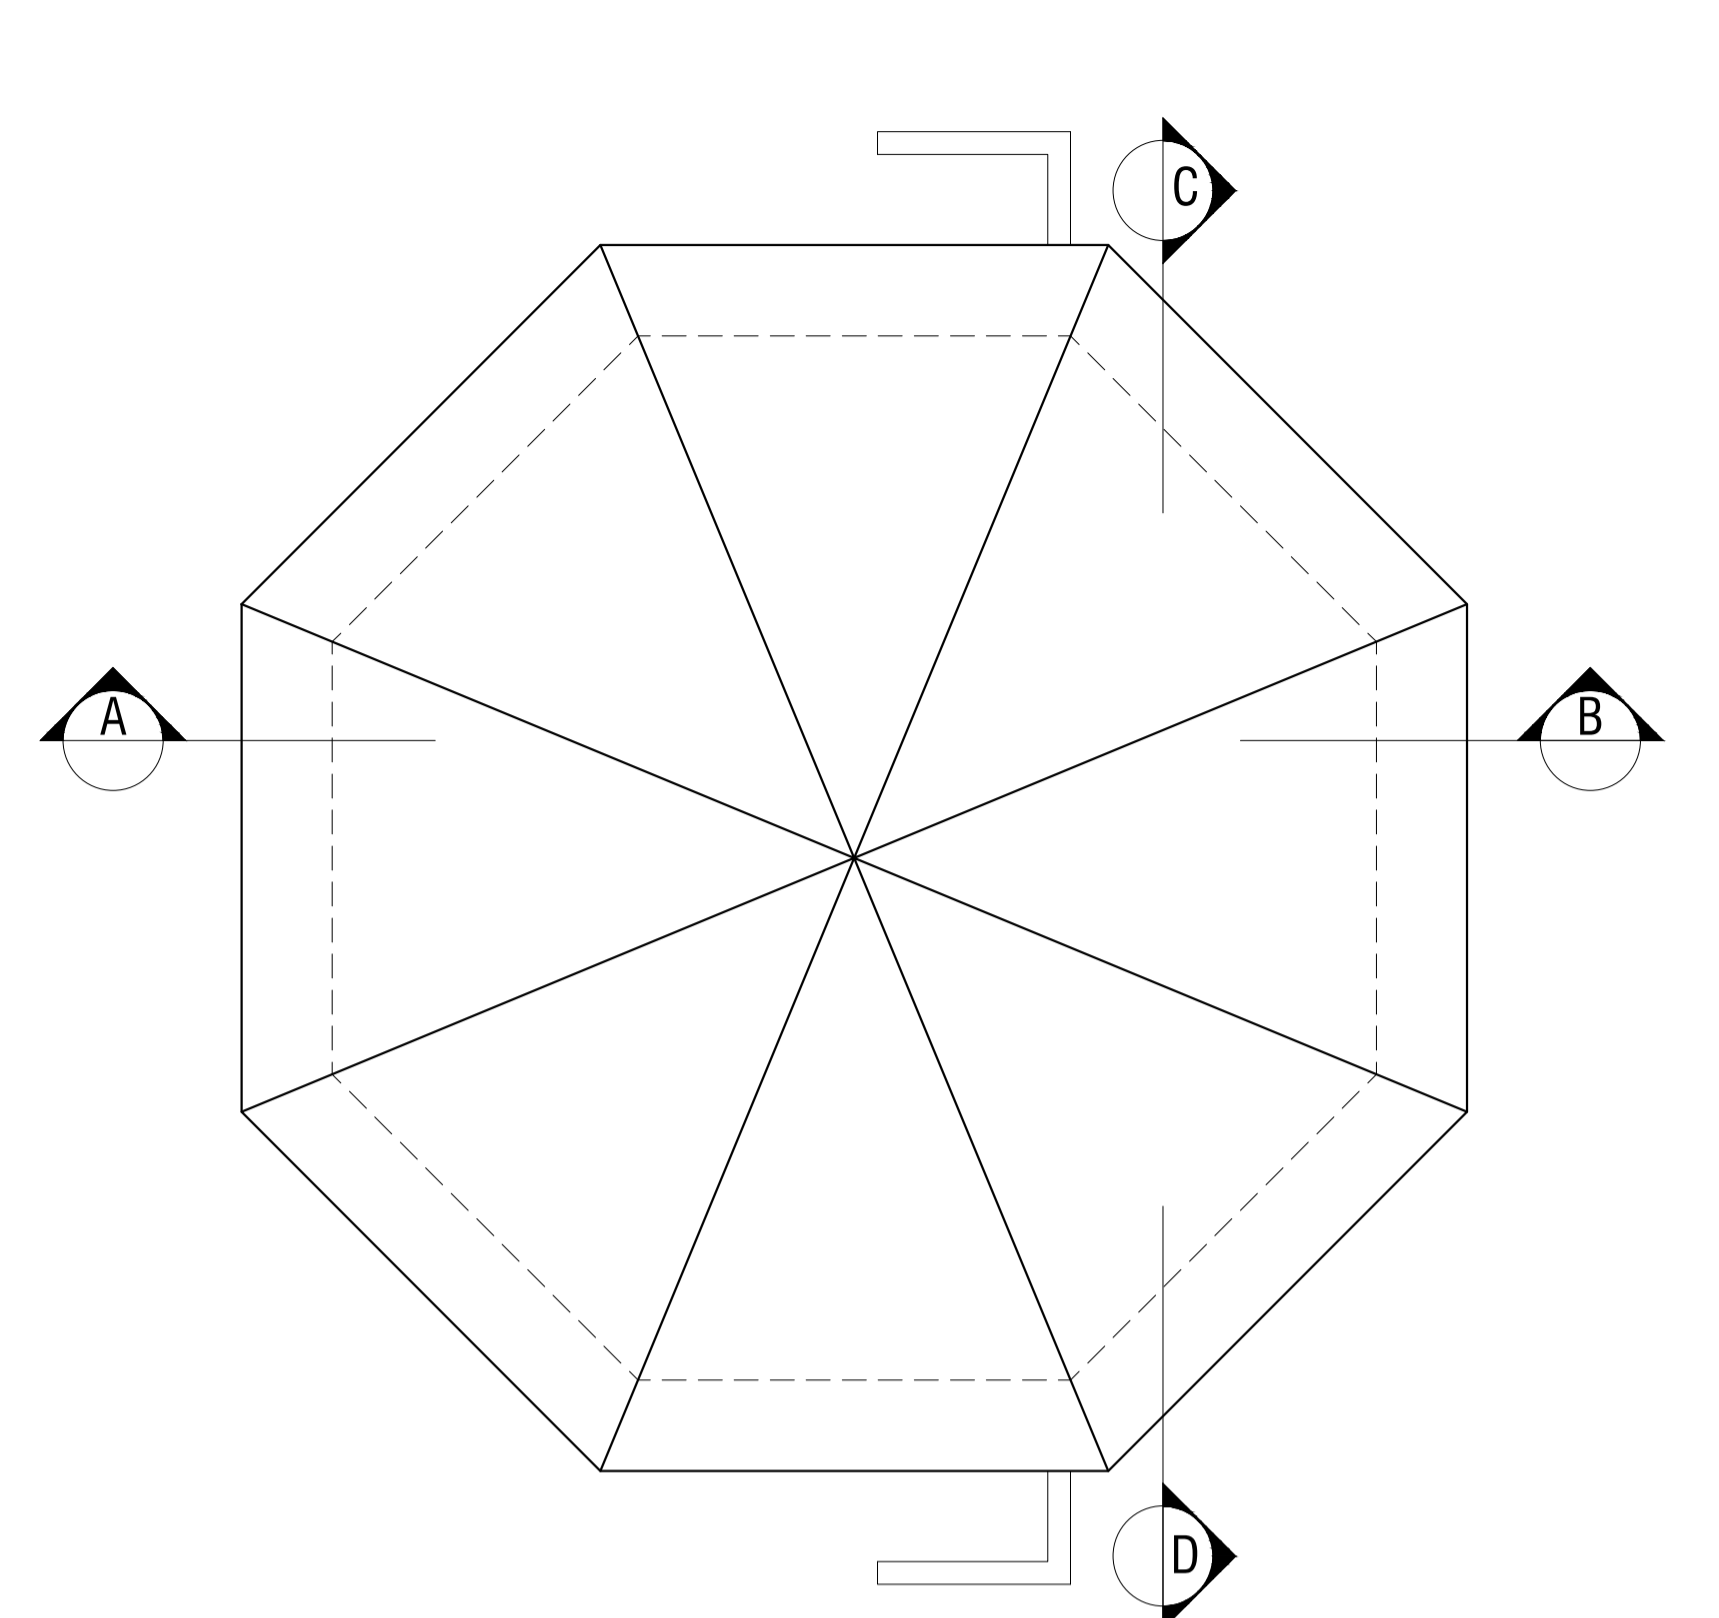


PLANTA DE COBERTURA
ESC. 1/50

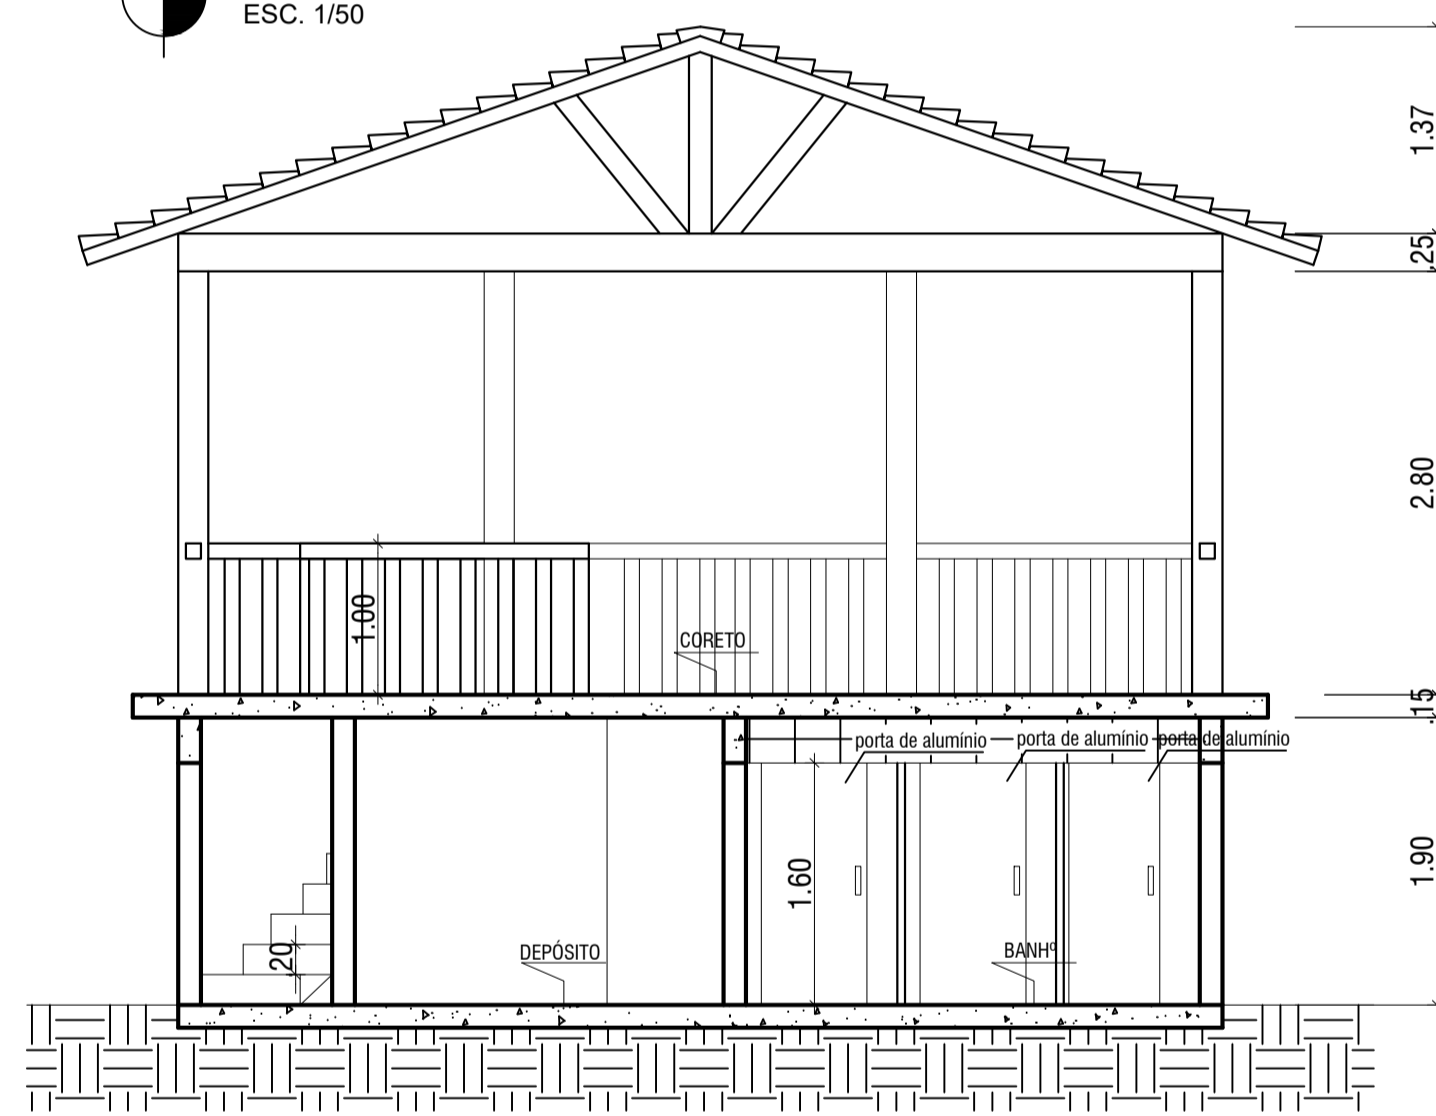


CORTE AB
ESC. 1/50

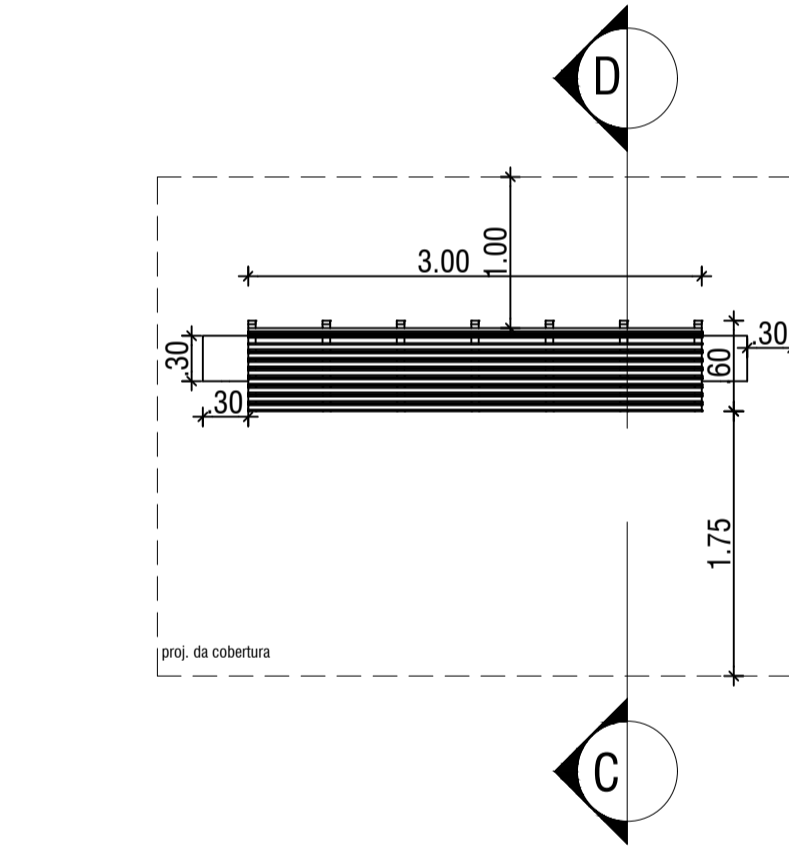


PLANTA BAIXA GAZEBO
ESC. 1/50

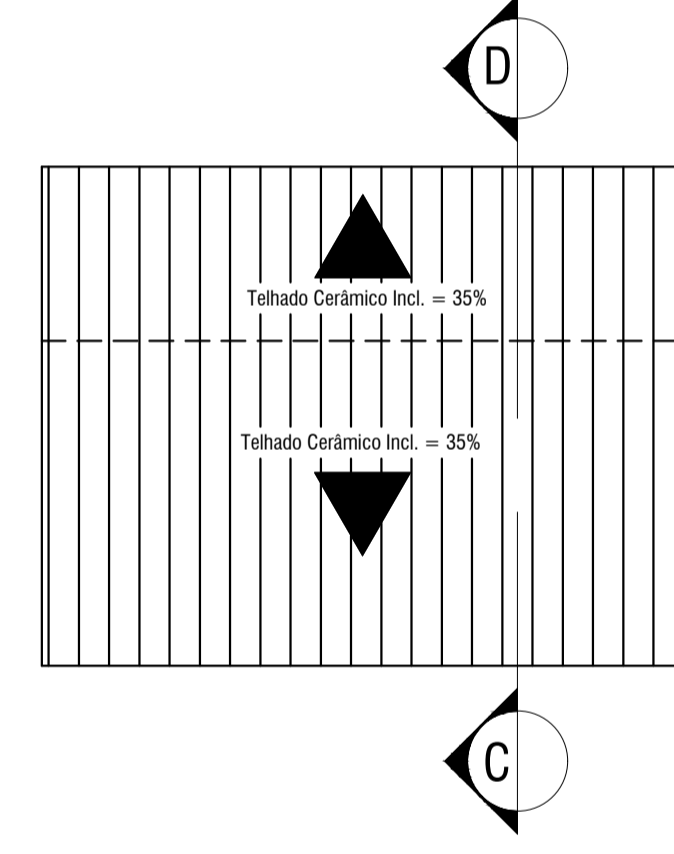


PLANTA DE COBERTURA GAZEBO
ESC. 1/50

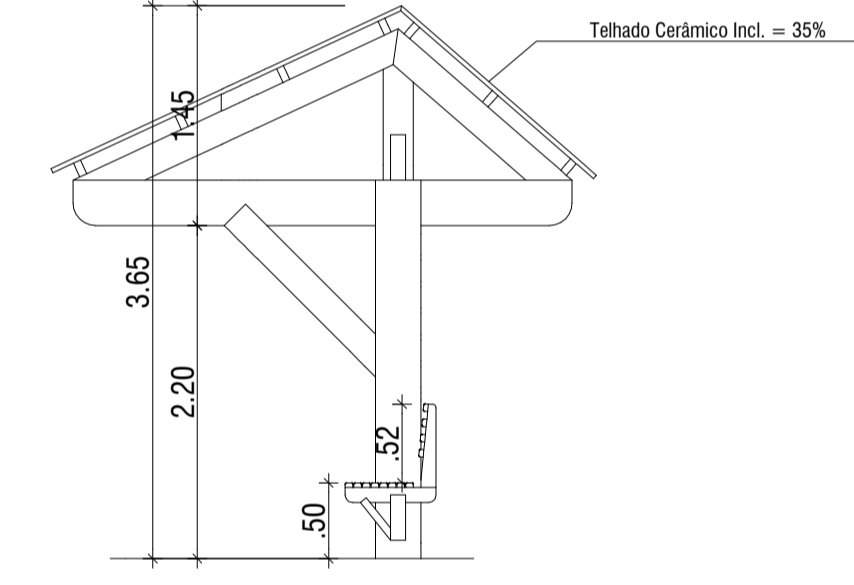


CORTE CD GAZEBO
ESC. 1/50

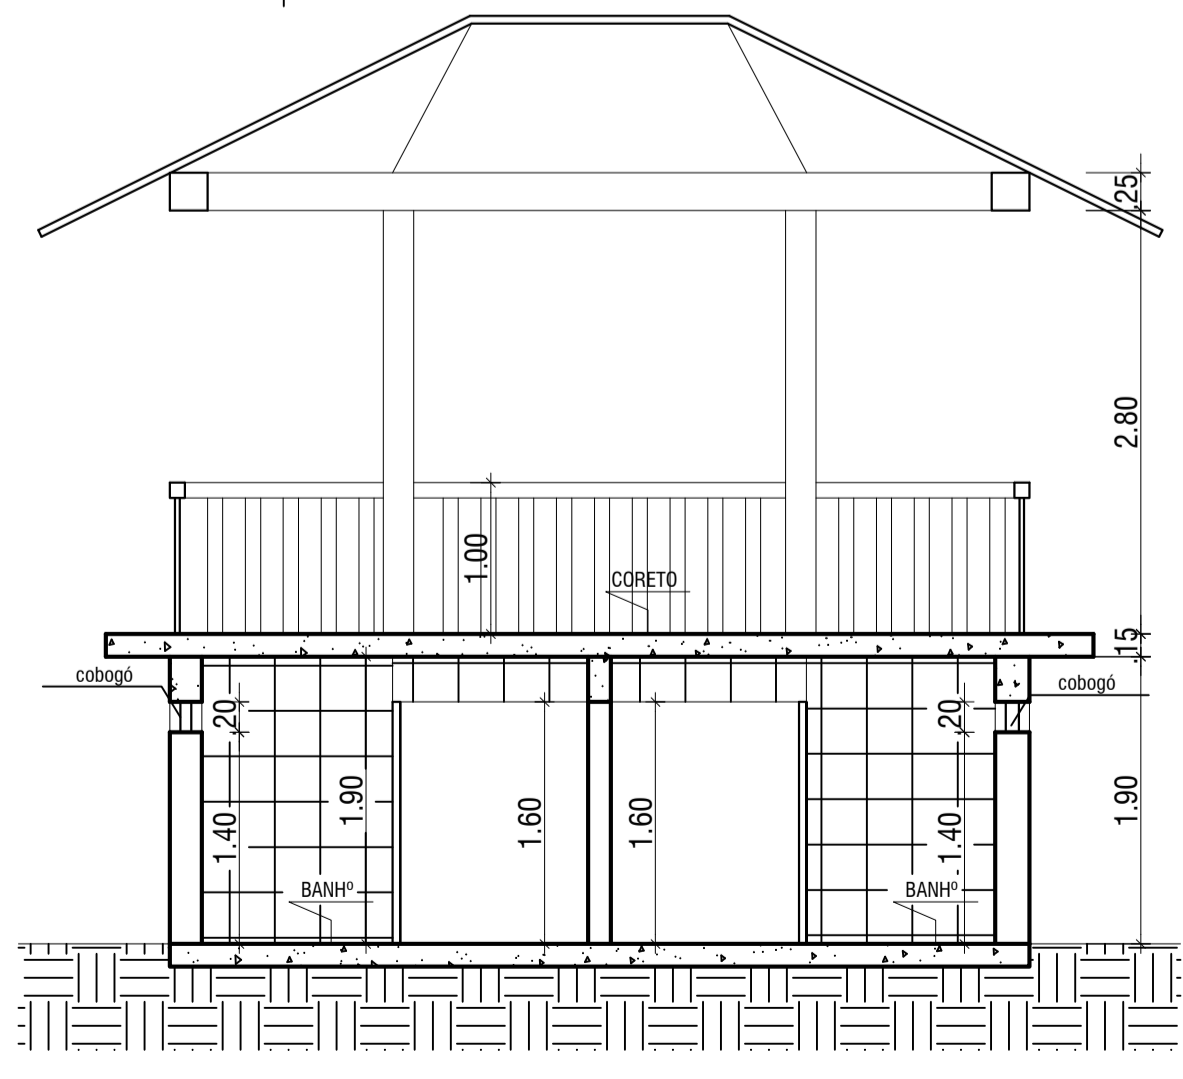

CORTE CD
ESC. 1/50

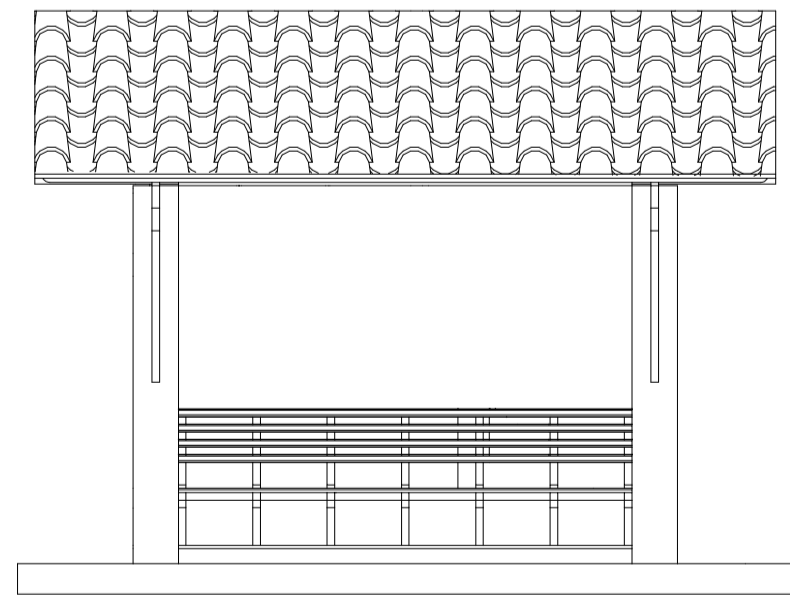


VISTA GAZEBO
ESC. 1/50

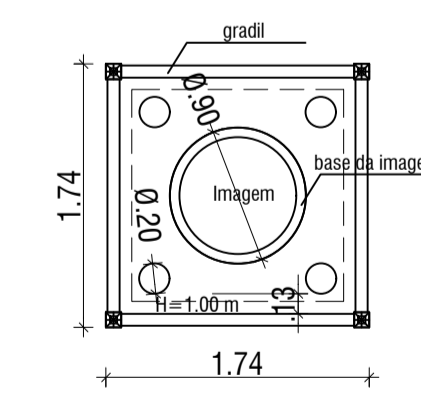


PLANTA BAIXA GAZEBO
ESC. 1/50

PLANTA DE COBERTURA GAZEBO
ESC. 1/50

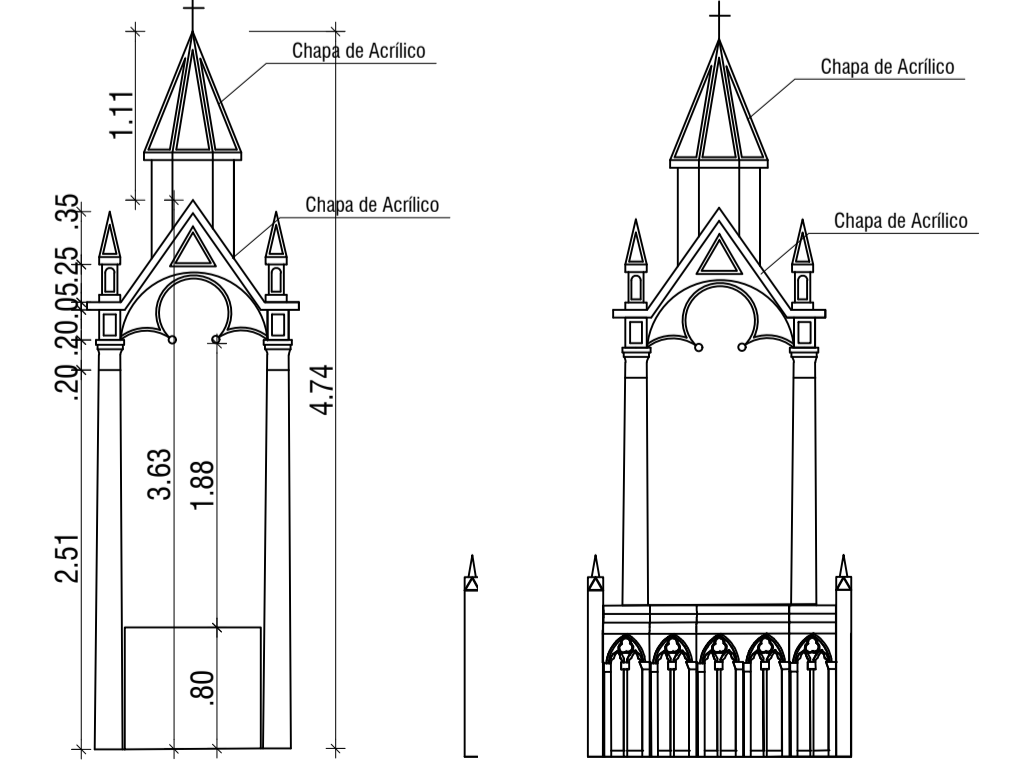

VISTA DO GAZEBO SEM GRADIL
ESC. 1/50

VISTA DO GAZEBO COM GRADIL
ESC. 1/50

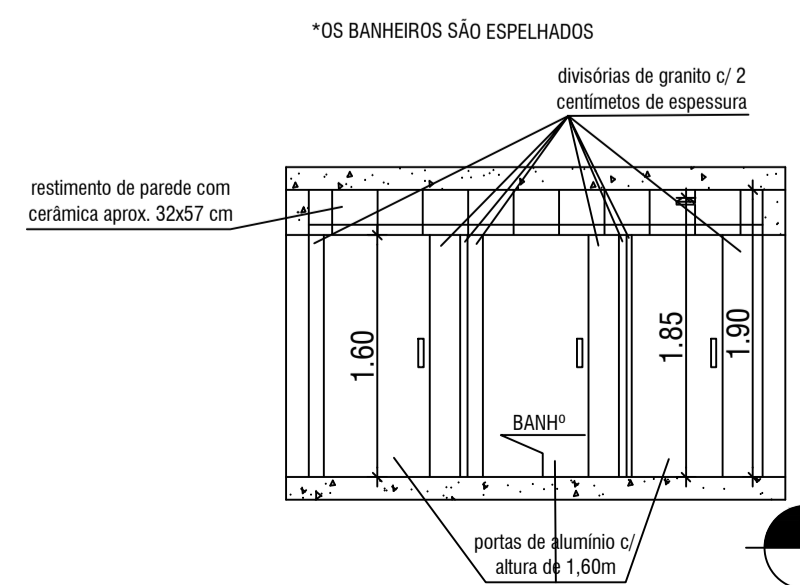

VISTA DO BANHEIRO
ESC. 1/50

PREFEITURA MUNICIPAL DE CONCEIÇÃO DE MACABU - RJ
SEMOP - SECRETARIA MUNICIPAL DE OBRAS

REFORMA DA PRAÇA NOSSA SENHORA DA CONCEIÇÃO,
SITUADA NO BAIRRO CENTRO, NO MUNICÍPIO DE CONCEIÇÃO DE MACABU/RJ

ÁREA TOTAL DA PRAÇA: 902,64

PLANTA BAIXAS BAIXA, PLANTAS DE COBERTURA, CORTES, DETALHAMENTO E VISTAS.

SECRETARIA DE OBRAS: