
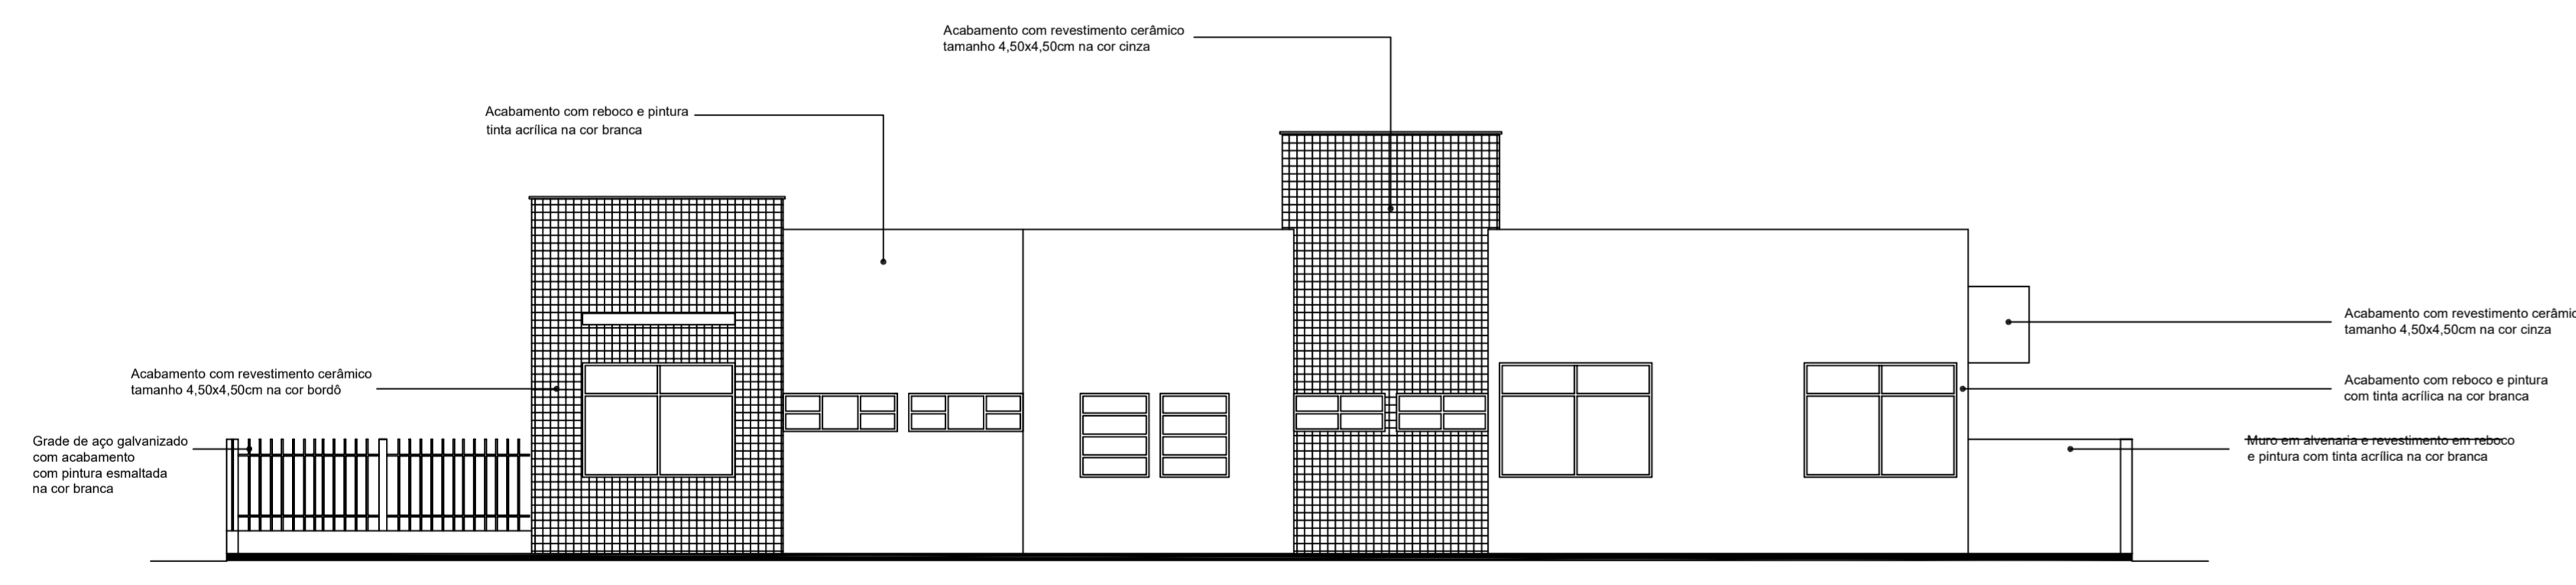


PLANTA DE COBERTURA
ESCALA: 1/75

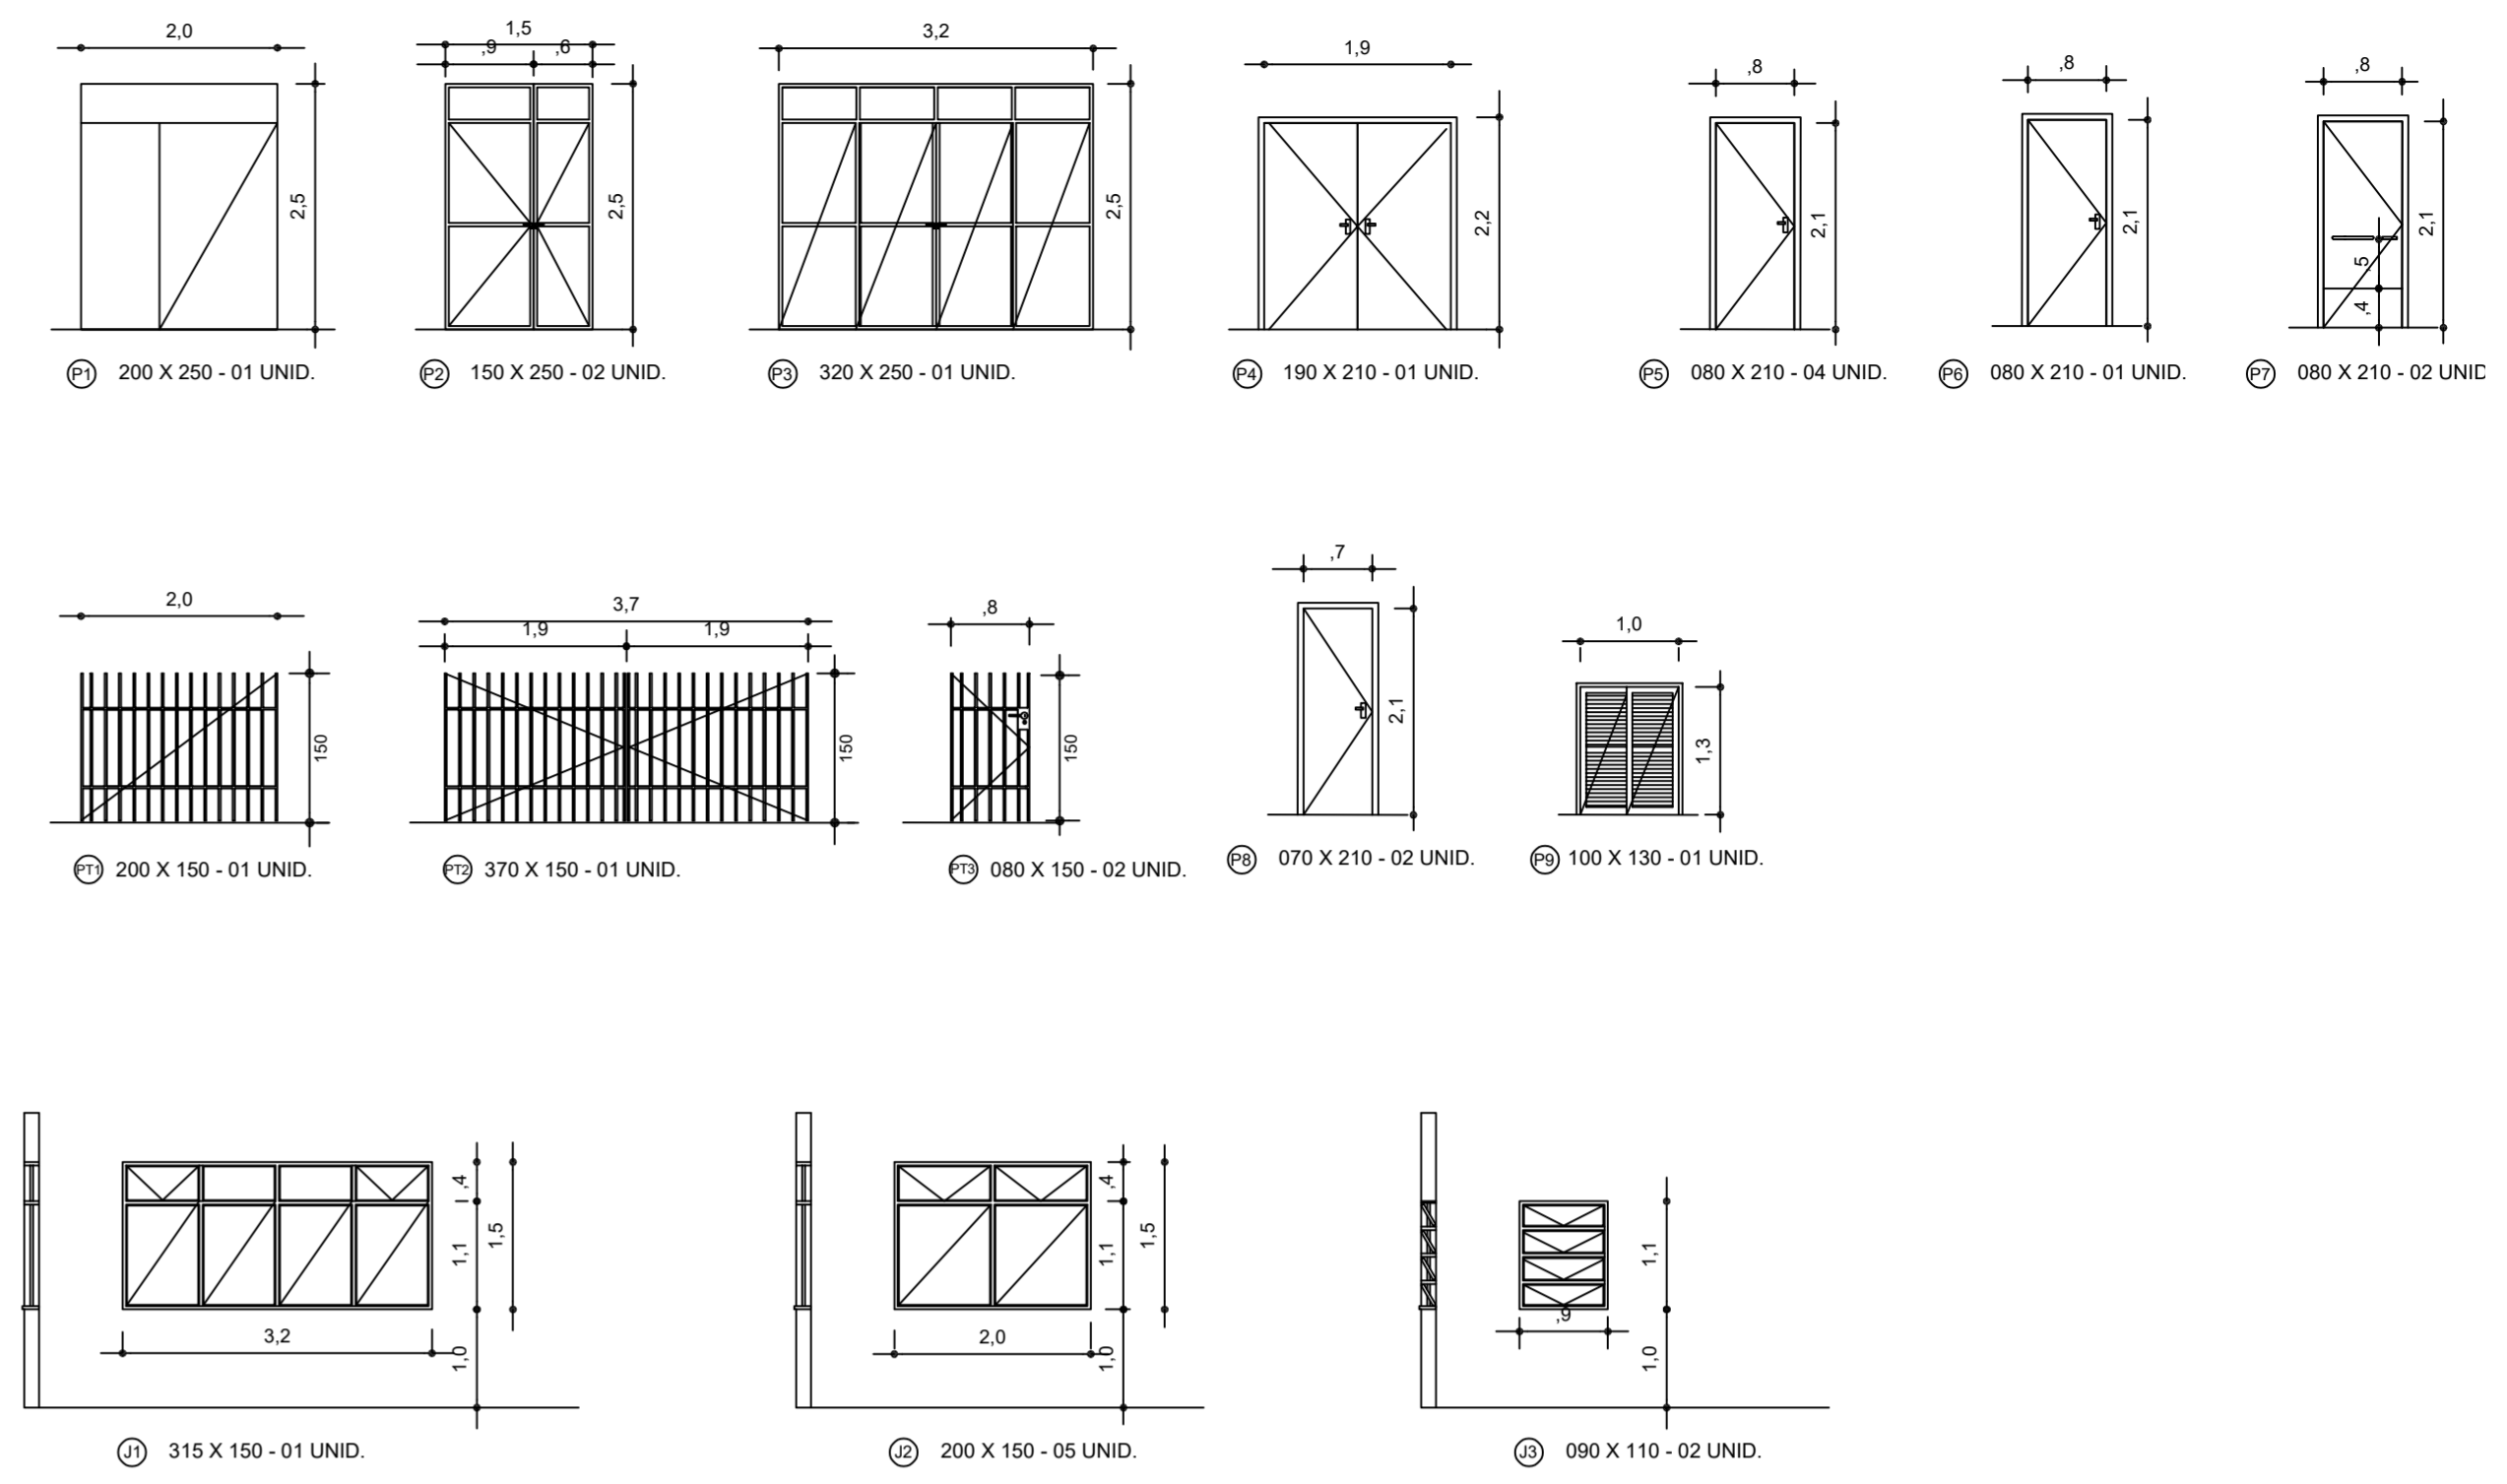

FACHADA LATERAL DIREITA
ESCALA: 1/75

TABELA DE ESQUADRIAS

TIPO	DIMENSÕES	ESPECIFICAÇÕES	QUANT.
P1	200 X 250	PORTA DE VIDRO TEMPERADO AUTOMÁTICA DE CORRER	01
P2	150 X 250	PORTA DE ALUMÍNIO E VIDRO DE CORRER E BANDEIRA FIXA	02
P3	090 X 210	PORTA DE MADEIRA LISA CHAPEADA DE ABRIR, COM REFORÇO E BARRA	02
P4	070 X 210	PORTA DE MADEIRA LISA CHAPEADA DE ABRIR	02
P5	080 X 210	PORTA DE MADEIRA LISA CHAPEADA DE ABRIR	09
P9	100 X 130	PORTA DE ALUMÍNIO TIPO VENEZIANA DE CORRER	01
PT1	200 X 150	PORTÃO TIPO GRADE DE FERRO DE CORRER	01
PT2	370 X 150	PORTÃO TIPO GRADE DE FERRO DE ABRIR	01
PT3	080 X 130	PORTÃO TIPO GRADE DE FERRO DE ABRIR	02

JANELAS	TIPO	DIMENSÕES	ESPECIFICAÇÕES	QUANT.
J1	J1	315 X 150 - 100	JANELA DE ALUMÍNIO E VIDRO DE CORRER E BANDEIRA FIXA E MAXIMAR	01
J2	J2	200 X 150 - 100	JANELA DE ALUMÍNIO E VIDRO DE CORRER E BANDEIRA MAXIMAR	07
J3	J3	090 X 110 - 100	JANELA DE ALUMÍNIO E VIDRO TIPO BASCULANTE	02
J4	J4	150 X 50 - 160	JANELA DE ALUMÍNIO E VIDRO FIXA E BASCULANTE	02
J5	J5	120 X 50 - 160	JANELA DE ALUMÍNIO E VIDRO BASCULANTE	02

LEGENDA

- PISO ① PISO CERÂMICO 60 X 60 CM - PEI 4 COR BEGE
- PAREDE △ PINTURA TINTA ACRÍLICA COR BRANCO
- ▲ AZULEJO 20 X 20 CM ATÉ O TETO
- ▲ REVESTIMENTO CERÂMICO 4,5 X 4,5 CM COR CINZA OU BORDO
- TETO □ 1 PINTURA TINTA ACRÍLICA COR BRANCO

PREFEITURA MUNICIPAL DE CONCEIÇÃO DE MACABU - RJ
SEMOB - SECRETARIA MUNICIPAL DE OBRAS

PROJETO PARA CONSTRUÇÃO DE UM CRAS DE UM PAVIMENTO, NA RUA LEOVEGILDA PAIXÃO, NO BAIRRO RHÓDIA CONCEIÇÃO DE MACABU - RJ

PLANTA SUPERIOR E DETALHES CONSTRUTIVOS

SECRETARIA DE OBRAS:

Gabriella da S. C. Barbosa
Secretária Municipal de Obras
Port 019/2025

GABRIELLA DA SILVA CHAGAS BARBOSA
SECRETÁRIA DE OBRAS PORT. 019/2025
ARQUITETA E URBANISTA - CAU/RJ A573973

ÁREA DO TERRENO: 375,00 m ²	ÁREA DA QUADRA: 124,84 m ²	TAXA DE OCUPAÇÃO: 43,80 %	COEFIC. OBTIDO: 0,44
DESENHO: SEMOB	ESCALA: INDICADA	DATA: SETEMBRO/2025	02/02