

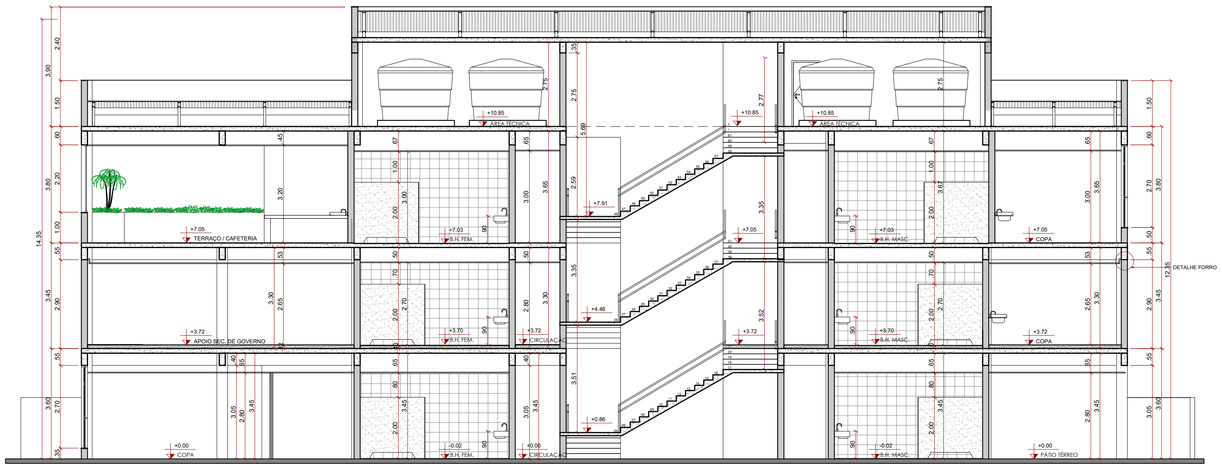



07 CORTE CC
ESCALA 1:100

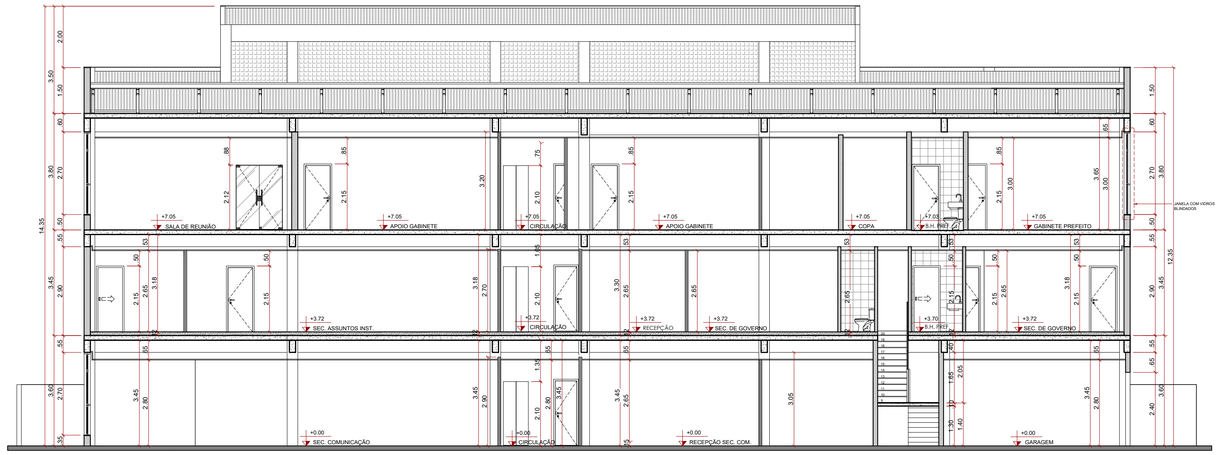


08 CORTE BB
ESCALA 1:100

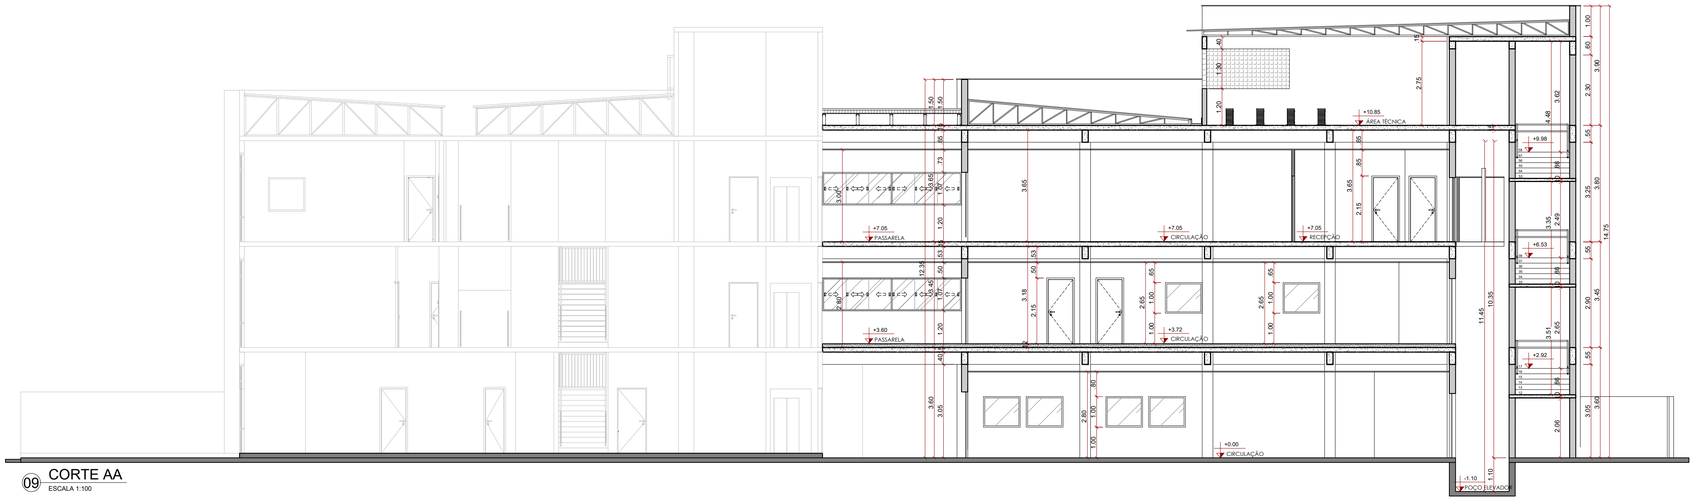


09 CORTE AA
ESCALA 1:100

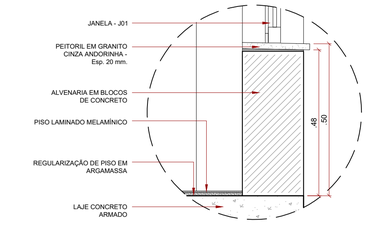

14 DETALHE JANELA J01 (2°PAVTO)
ESCALA 1:10

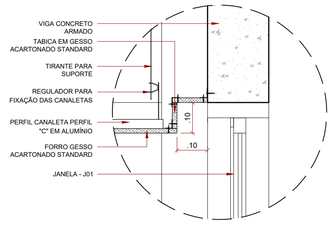


15 DETALHE FORRO
ESCALA 1:10

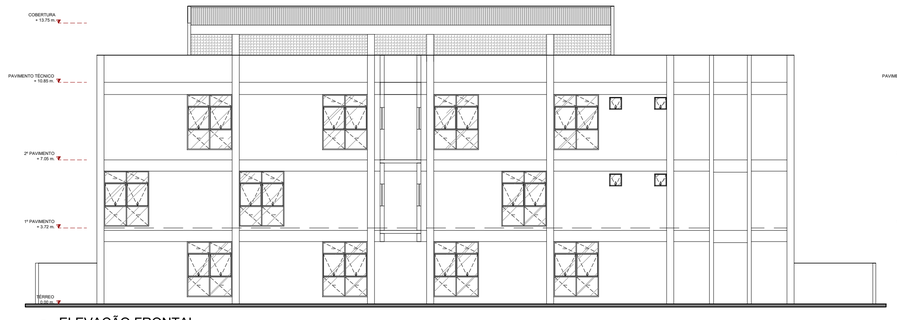


10 ELEVAÇÃO FRONTAL
ESCALA 1:150



11 ELEVAÇÃO LATERAL DIREITA
ESCALA 1:150

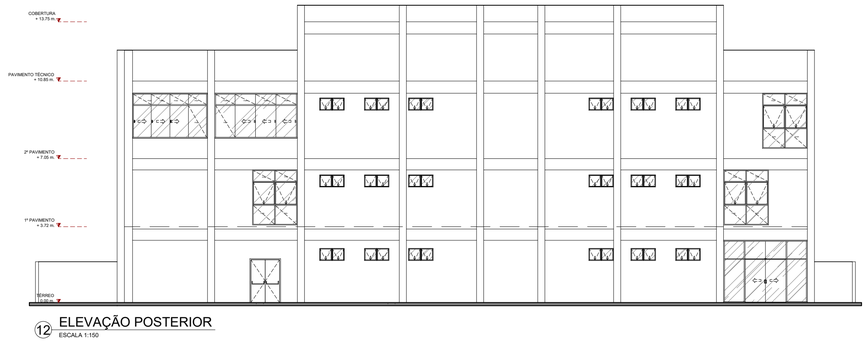

12 ELEVAÇÃO POSTERIOR
ESCALA 1:150

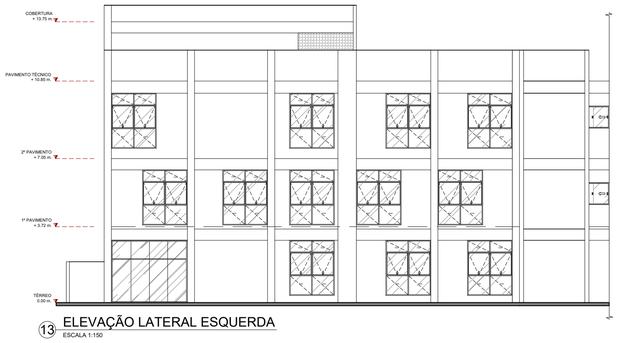

13 ELEVAÇÃO LATERAL ESQUERDA
ESCALA 1:150

LEGENDA

- PAREDE DIVISÓRIA EM GESSO DRY-WALL - esp.: 10cm.
- PAREDE DIVISÓRIA EM GESSO DRY-WALL COM TRATAMENTO ACÚSTICO- esp.: 10cm.
- PAREDE EM ALVENARIA DE BLOCOS DE CONCRETO - espessura variável conforme projeto

PMM

REVISÃO	DATA	DESCRIÇÃO	AUTOR
00	MAR / 2024	EMISSÃO INICIAL	J S
01	JAN / 2025	REMODELAÇÕES DE LAYOUT E 2° PAVIMENTO	J S
02	MAR / 2025	READEQUAÇÕES DE PROJETO ARQUITETÔNICO	J S
03	ABR / 2025	READEQUAÇÕES DE PROJETO ARQUITETÔNICO	J S
04	JUN / 2025	READEQUAÇÕES DE PROJETO ARQUITETÔNICO	J S

SOMAR
AUTARQUIA MUNICIPAL DE SERVIÇOS DE OBRAS DE MARICÁ

PREFEITURA DE MARICÁ
#MaisPertoDeVocê

PRANCHA	ESCALA
03/04	INDICADA
DESENHO	DATA
CORTES, ELEVAÇÕES E DETALHES	06/2025

ENDEREÇO

RUA ÁLVARES DE CASTRO Nº 463

PROJETO

PROJETO ARQUITETÔNICO DO EDIFÍCIO ANEXO DA PREFEITURA

RESPONSÁVEL	DIRETOR OPERACIONAL DE OBRAS DIRETAS	EQUIPE TÉCNICA
Romário da Costa Fernandes Matr. 500.050	Romário da Costa Fernandes Matr. 500.050	Lucas Cruz Vieira Jean Simões

A1 (841x594mm)