

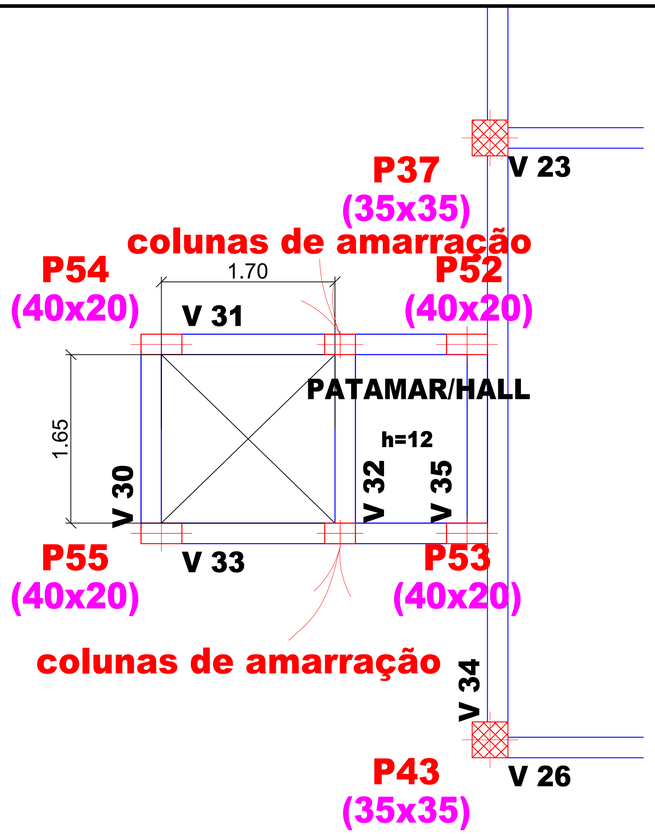


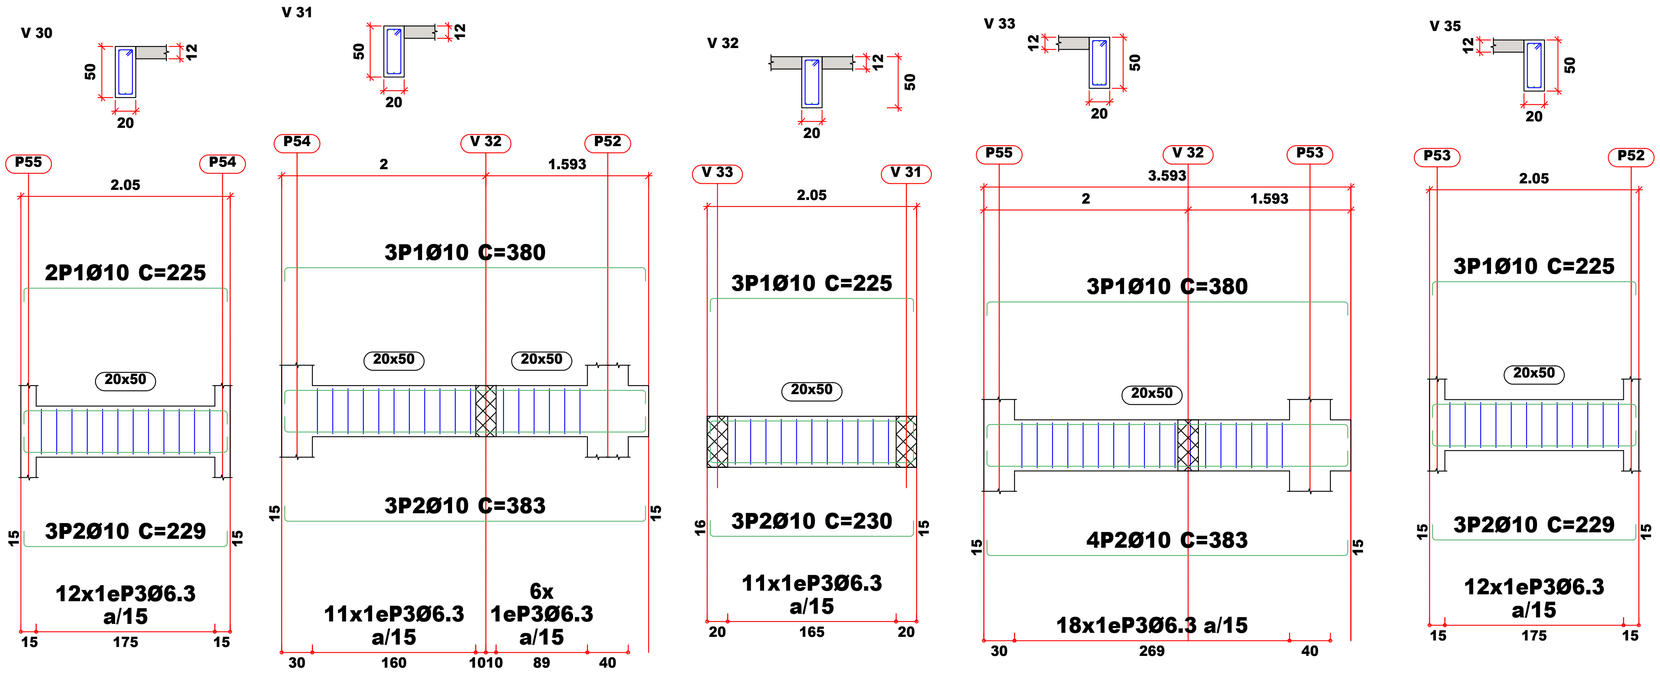


2 - PLANTA DE ARMADURAS VIGAS FOSSO ELEVADOR
Corte Escala 1 : 30

1 - PLANTA DE FORMAS FOSSO ELEVADOR
Corte Escala 1 : 30

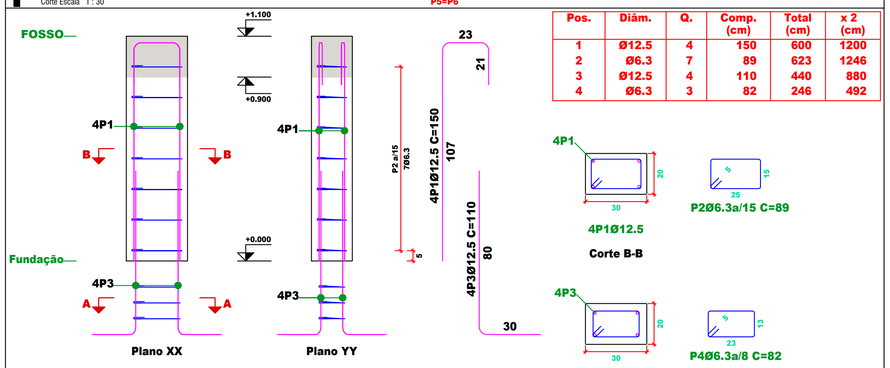


Pos.	Diâm.	Q.	Comp. (cm)	Total (cm)	x 2 (cm)
1	Ø12.5	4	150	600	1200
2	Ø6.3	7	89	623	1246
3	Ø12.5	4	110	440	880
4	Ø6.3	3	82	246	492

3 - PLANTA DE ARMADURAS COLUNAS DE AMARRAÇÃO
Escala 1 : 75

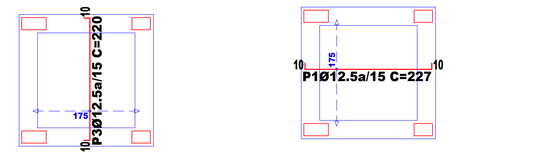

ARMADURA TRANSVERSAL INFERIOR

ARMADURA LONGITUDINAL INFERIOR

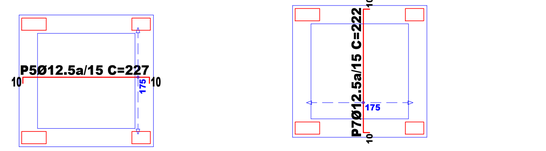

ARMADURA LONGITUDINAL SUPERIOR

ARMADURA TRANSVERSAL SUPERIOR

2 - PLANTA DE ARMADURAS RADIER FOSSO ELEVADOR
Escala 1 : 30


Resumo Aço Fundação Armadura transversal inferior		Comp. total (m)	Peso+10% (kg)	Total
CA-50	Ø10	11.2	7	
	Ø12.5	26.4	28	36

Resumo Aço Fundação Armadura longitudinal superior		Comp. total (m)	Peso+10% (kg)	Total
CA-50	Ø10	11.2	7	
	Ø12.5	27.2	29	36

Resumo Aço Fundação Armadura longitudinal inferior		Comp. total (m)	Peso+10% (kg)	Total
CA-50	Ø10	11.2	7	
	Ø12.5	27.2	29	36

Resumo Aço Fundação Armadura transversal superior		Comp. total (m)	Peso+10% (kg)	Total
CA-50	Ø10	11.2	7	
	Ø12.5	26.6	28	36

(Fundação - FOSSO)

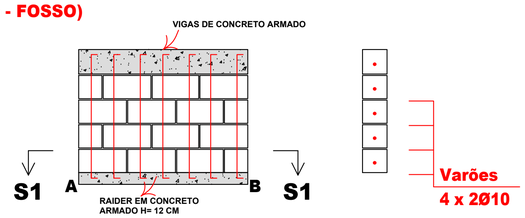

2 - PLANTA DE ARMADURAS ALVENARIA ESTRUTURAL
Escala 1 : 30

		P.M.M.	
REV	DATA	DESCRIÇÃO	AUTOR
00	12/04/2025	EMISSÃO INICIAL	LUCAS CRUZ

SOMAR
AUTARQUIA MUNICIPAL DE SERVIÇOS DE OBRAS DE MARICÁ

PREFEITURA DE MARICÁ
#MaisPertoDeVocê

PRANCHA	ESCALA
ÚNICA	INDICADA
DESENHO	DATA
PLANTA DE FORMAS ARM. FOSSO ELEV.	03/2025

ENDEREÇO

RUA ÁLVARES DE CASTRO Nº 463

PROJETO

PROJETOS ESTRUTURAL ANEXO PREFEITURA

RESPONSÁVEL	DIRETOR OPERACIONAL DE OBRAS DIRETAS	EQUIPE TÉCNICA
Rodrigo De Lima Corrêa Matr. 500.572	Rodrigo De Lima Corrêa Matr. 500.572	Lucas Cruz Vieira Matr. 500.650